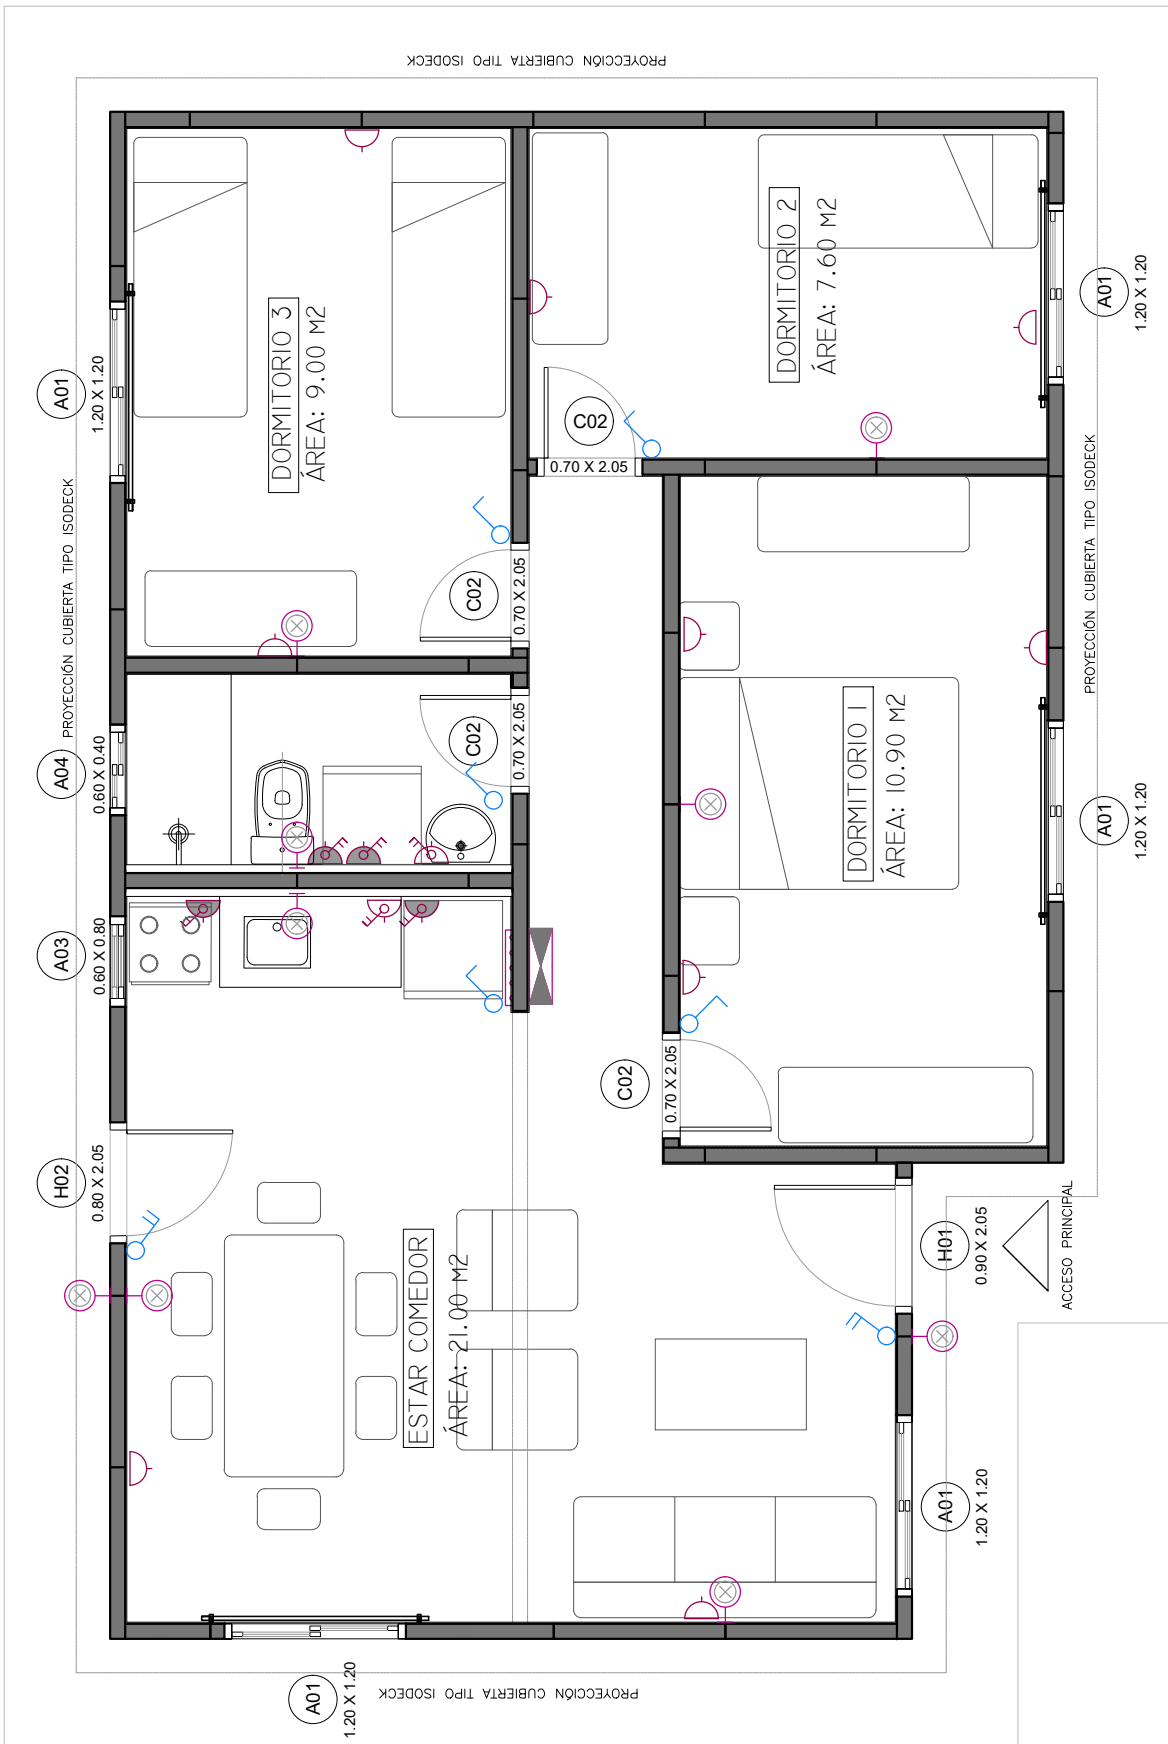

Ministerio de Vivienda y Ordenamiento Territorial

JUNTOS Plan de Integración Socio-Habitacional

ENTRE TODOS construimos comunidad SISTEMA PÚBLICO DE VIVIENDA

"Que los más infelices sean los más privilegiados" Gral. José Gervasio Artigas

NOMBRE DE OBRA **G4.ANDRESITO**	TIPOLOGÍA **3D.B**	RUBRO **A.ELÉCTRICO**	SISTEMA.CONSTRUCTIVO **PANELES.MULTICAPAS**	FECHA **2022/03**	LAMINA **L.01**
			CONCEPTO **LICITACIÓN**	PADRÓN **34.733**	
UBICACIÓN **B°.ANDRESITO-SALTO**	CANTIDAD.DE.VIVIENDAS **1**	PLANO **PLANTA**	PROYECTO EJECUTIVO **D.ROBINSON-M.GOMEZ**	ESCALA **1/50**	
			TÉCNICO DIRECCIÓN DE OBRA **DOMINGO.ROBINSON**		