


FACHADA LATERAL
ESCALA_1/50

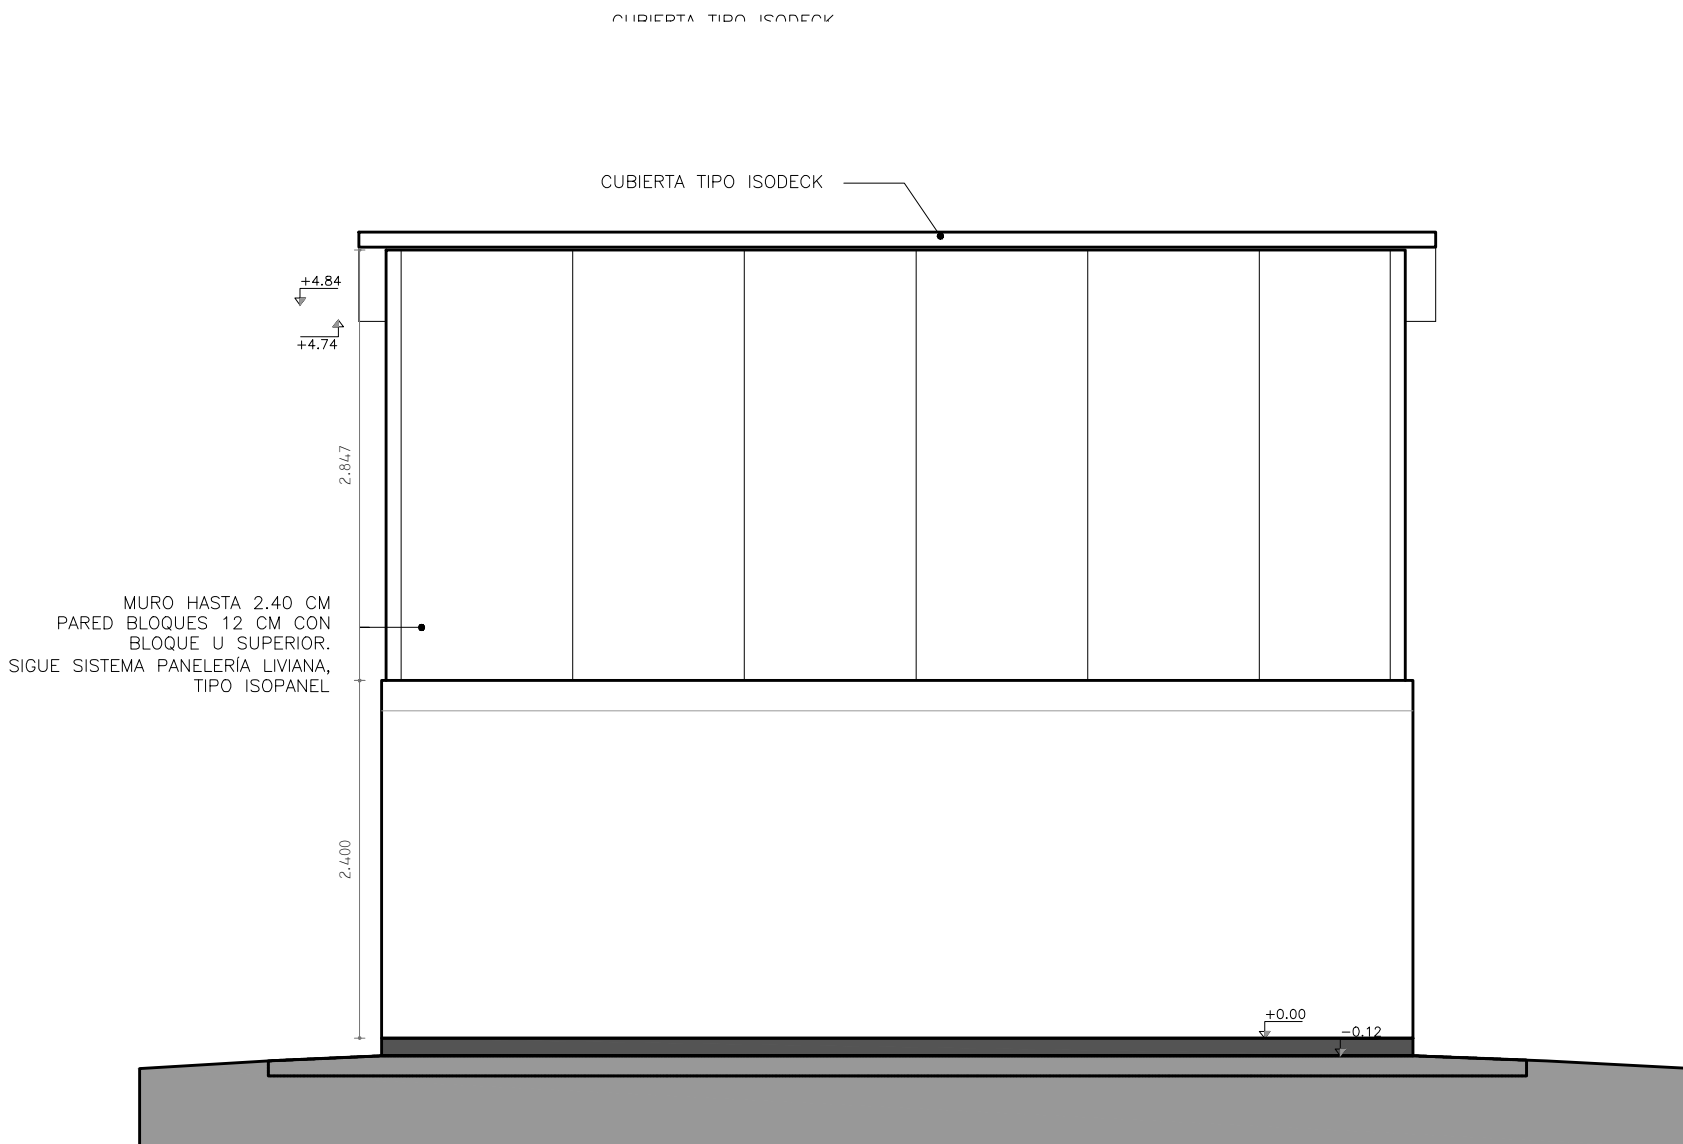

FACHADA LATERAL
ESCALA_1/50

<p>Ministerio de Vivienda y Ordenamiento Territorial</p>	<p>JUNTOS Plan de Integración Socio-Habitacional</p>	<p>ENTRE TODOS</p>	NOMBRE DE OBRA	TIPOLOGIA	RUBRO	SISTEMA CONSTRUCTIVO	FECHA	LAMINA
			G4.ANDRESITO	3D.C	ALBAÑILERÍA	PANELES.MULTICAPAS	2022/03	
<p>Que los más infelices sean los más privilegiados® Gral. José Gervasio Artigas</p>			UBICACION	CANTIDAD DE VIVIENDAS	PLANO	CONCEPTO	PADRON	A.05
<p>SISTEMA PÚBLICO DE VIVIENDA</p>			B°.ANDRESITO-SALTO	2	FACHADAS	LICITACIÓN	ESCALA	
						PROYECTO EJECUTIVO D.ROBINSON-M.GOMEZ	1:50	
						TÉCNICO DIRECCIÓN DE OBRA DOMINGO.ROBINSON		