



CUBIERTA TIPO ISODECK

PANELES MULTICAPA
(10CM/15MUROS TÉCNICOS)

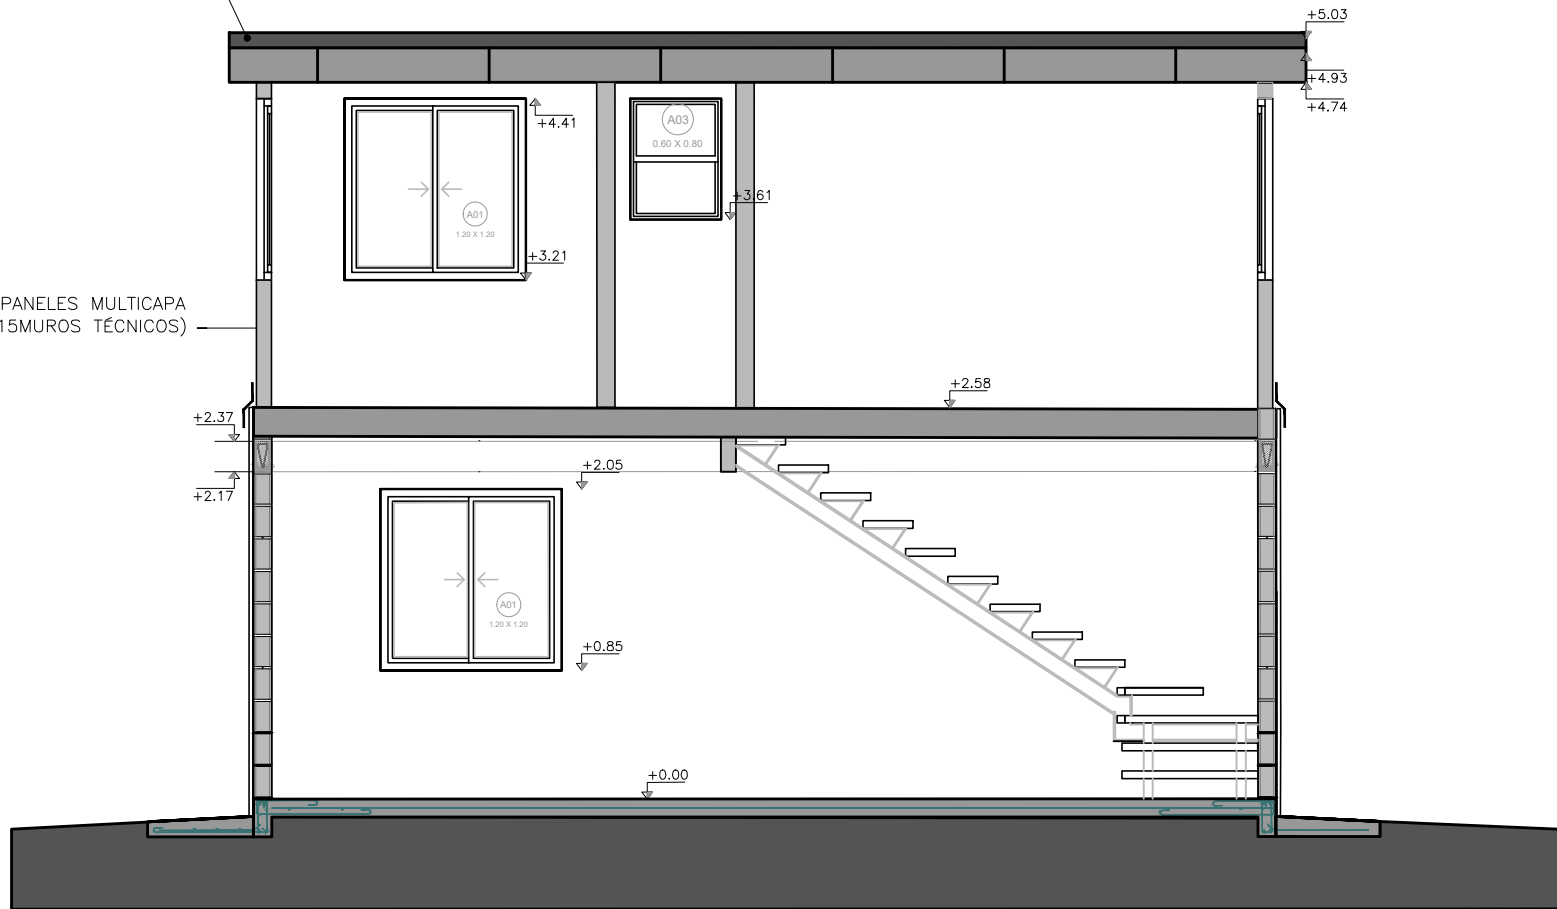

CORTE A - A
ESCALA_1/50

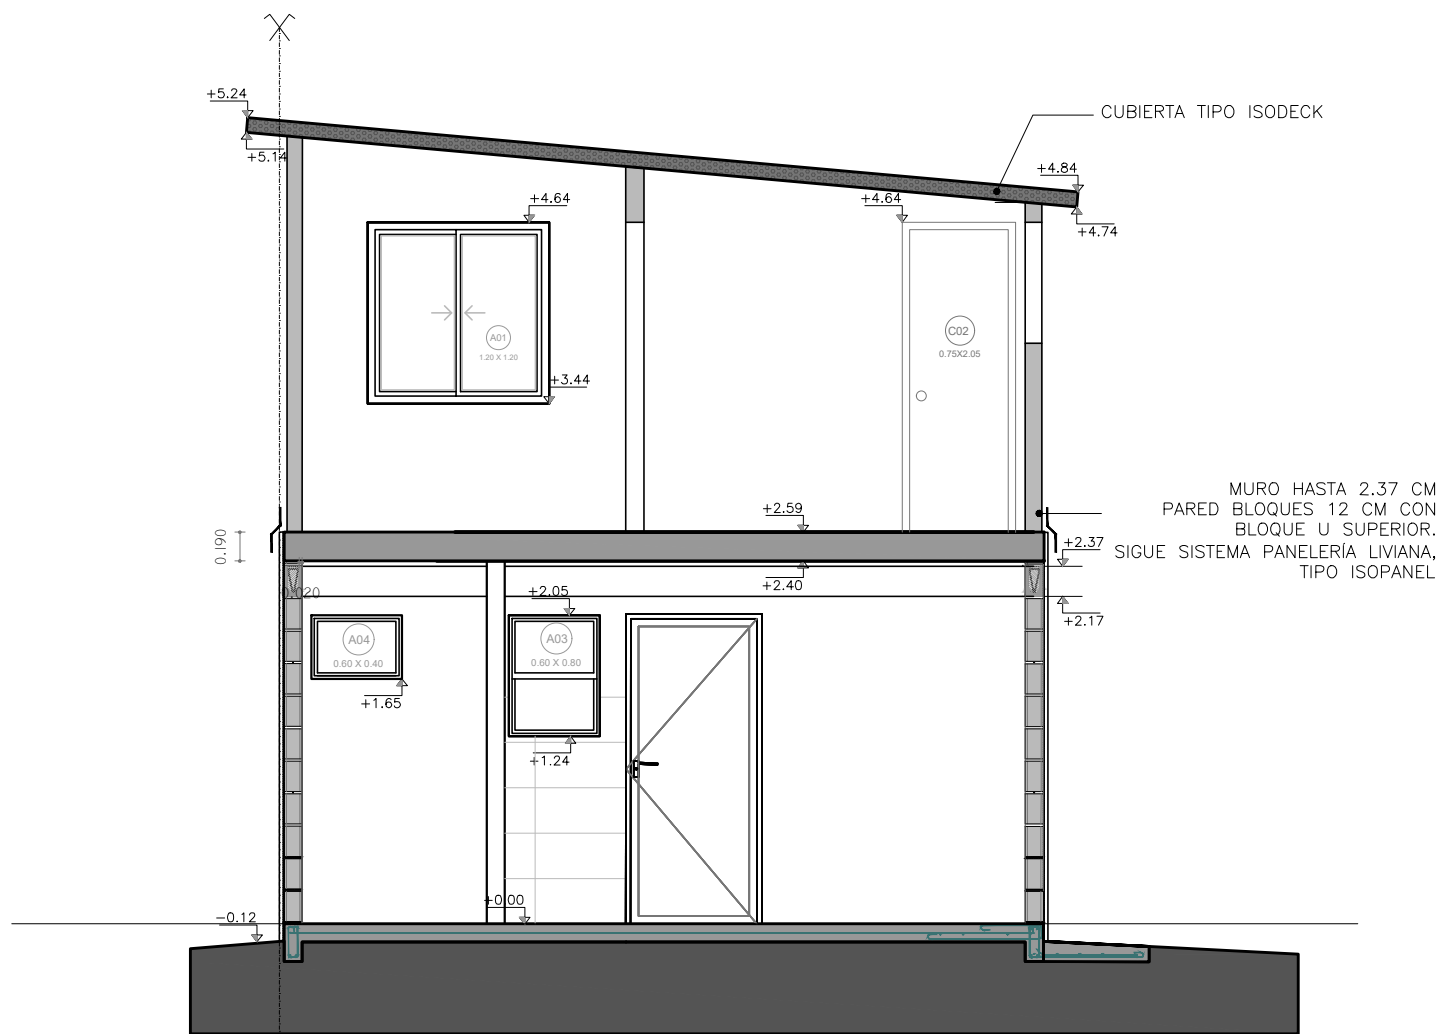

CORTE B - B
ESCALA_1/50

<p>Ministerio de Vivienda y Ordenamiento Territorial</p>	<p>JUNTOS Plan de Integración Socio-Habitacional</p>	<p>ENTRE TODOS</p>	NOMBRE DE OBRA	TIPOLOGÍA	RUBRO	SISTEMA CONSTRUCTIVO	FECHA	LAMINA	
			G4.ANDRESITO	3D.C	ALBAÑILERÍA	PANELES MULTICAPAS	2022/03	A.06	
UBICACIÓN	CANTIDAD DE VIVIENDAS	PLANO	CONCEPTO LICITACIÓN	ESCALA					
B°.ANDRESITO-SALTO	2	CORTES	PROYECTO EJECUTIVO D.ROBINSON-M.GOMEZ	1:50					
<p>Que los más infelices sean los más privilegiados® Gral. José Gervasio Artigas</p>			<p>SISTEMA PÚBLICO DE VIVIENDA</p>		<p>TÉCNICO DIRECCIÓN DE OBRA DOMINGO.ROBINSON</p>				