


| REFERENCIAS | | | | | |
|-------------|-------|------------------------------|--|-------|------------------------------|
| | C.I | CAMARA DE INSPECCION C/SIFON | | B.D.A | BOCA DE DESAGUE ABIERTA |
| | C.I | CAMARA DE INSPECCION | | R.P | REJILLA DE PISO |
| | C.I | CAMARA DE INSPECCION | | I.G | INTERCEPTOR DE GRASA |
| | I.P | INODORO CON MOCHILA | | P.C | PILETA DE COCINA |
| | C.S.T | CAMARA SIFONADA TAPADA | | R.A | REJILLA DE ASPIRACION |
| | C.S.A | CAMARA SIFONADA ABIERTA | | V.F | VENTILACION FINAL |
| | P.P.T | PILETA DE PATIO TAPADA | | | SOMBRERETE VENTILACION FINAL |
| | Lo.P | LAVATORIO | | LL.C | LLAVE DE CORTE |
| | C.R.T | CAMARA DE RECEPCION TAPADA | | M.A | MEDIDOR DE AGUA |
| | C.R.A | CAMARA DE RECEPCION ABIERTA | | A.C | AGUA CALIENTE |
| | B.D.T | BOCA DE DESAGUE TAPADA | | A.P | AGUA FRIA |




Ministerio
de Vivienda
y Ordenamiento Territorial




JUNTOS
Integración
Socio-Habitacional




ENTRE TODOS
SISTEMA PÚBLICO
DE VIVIENDA

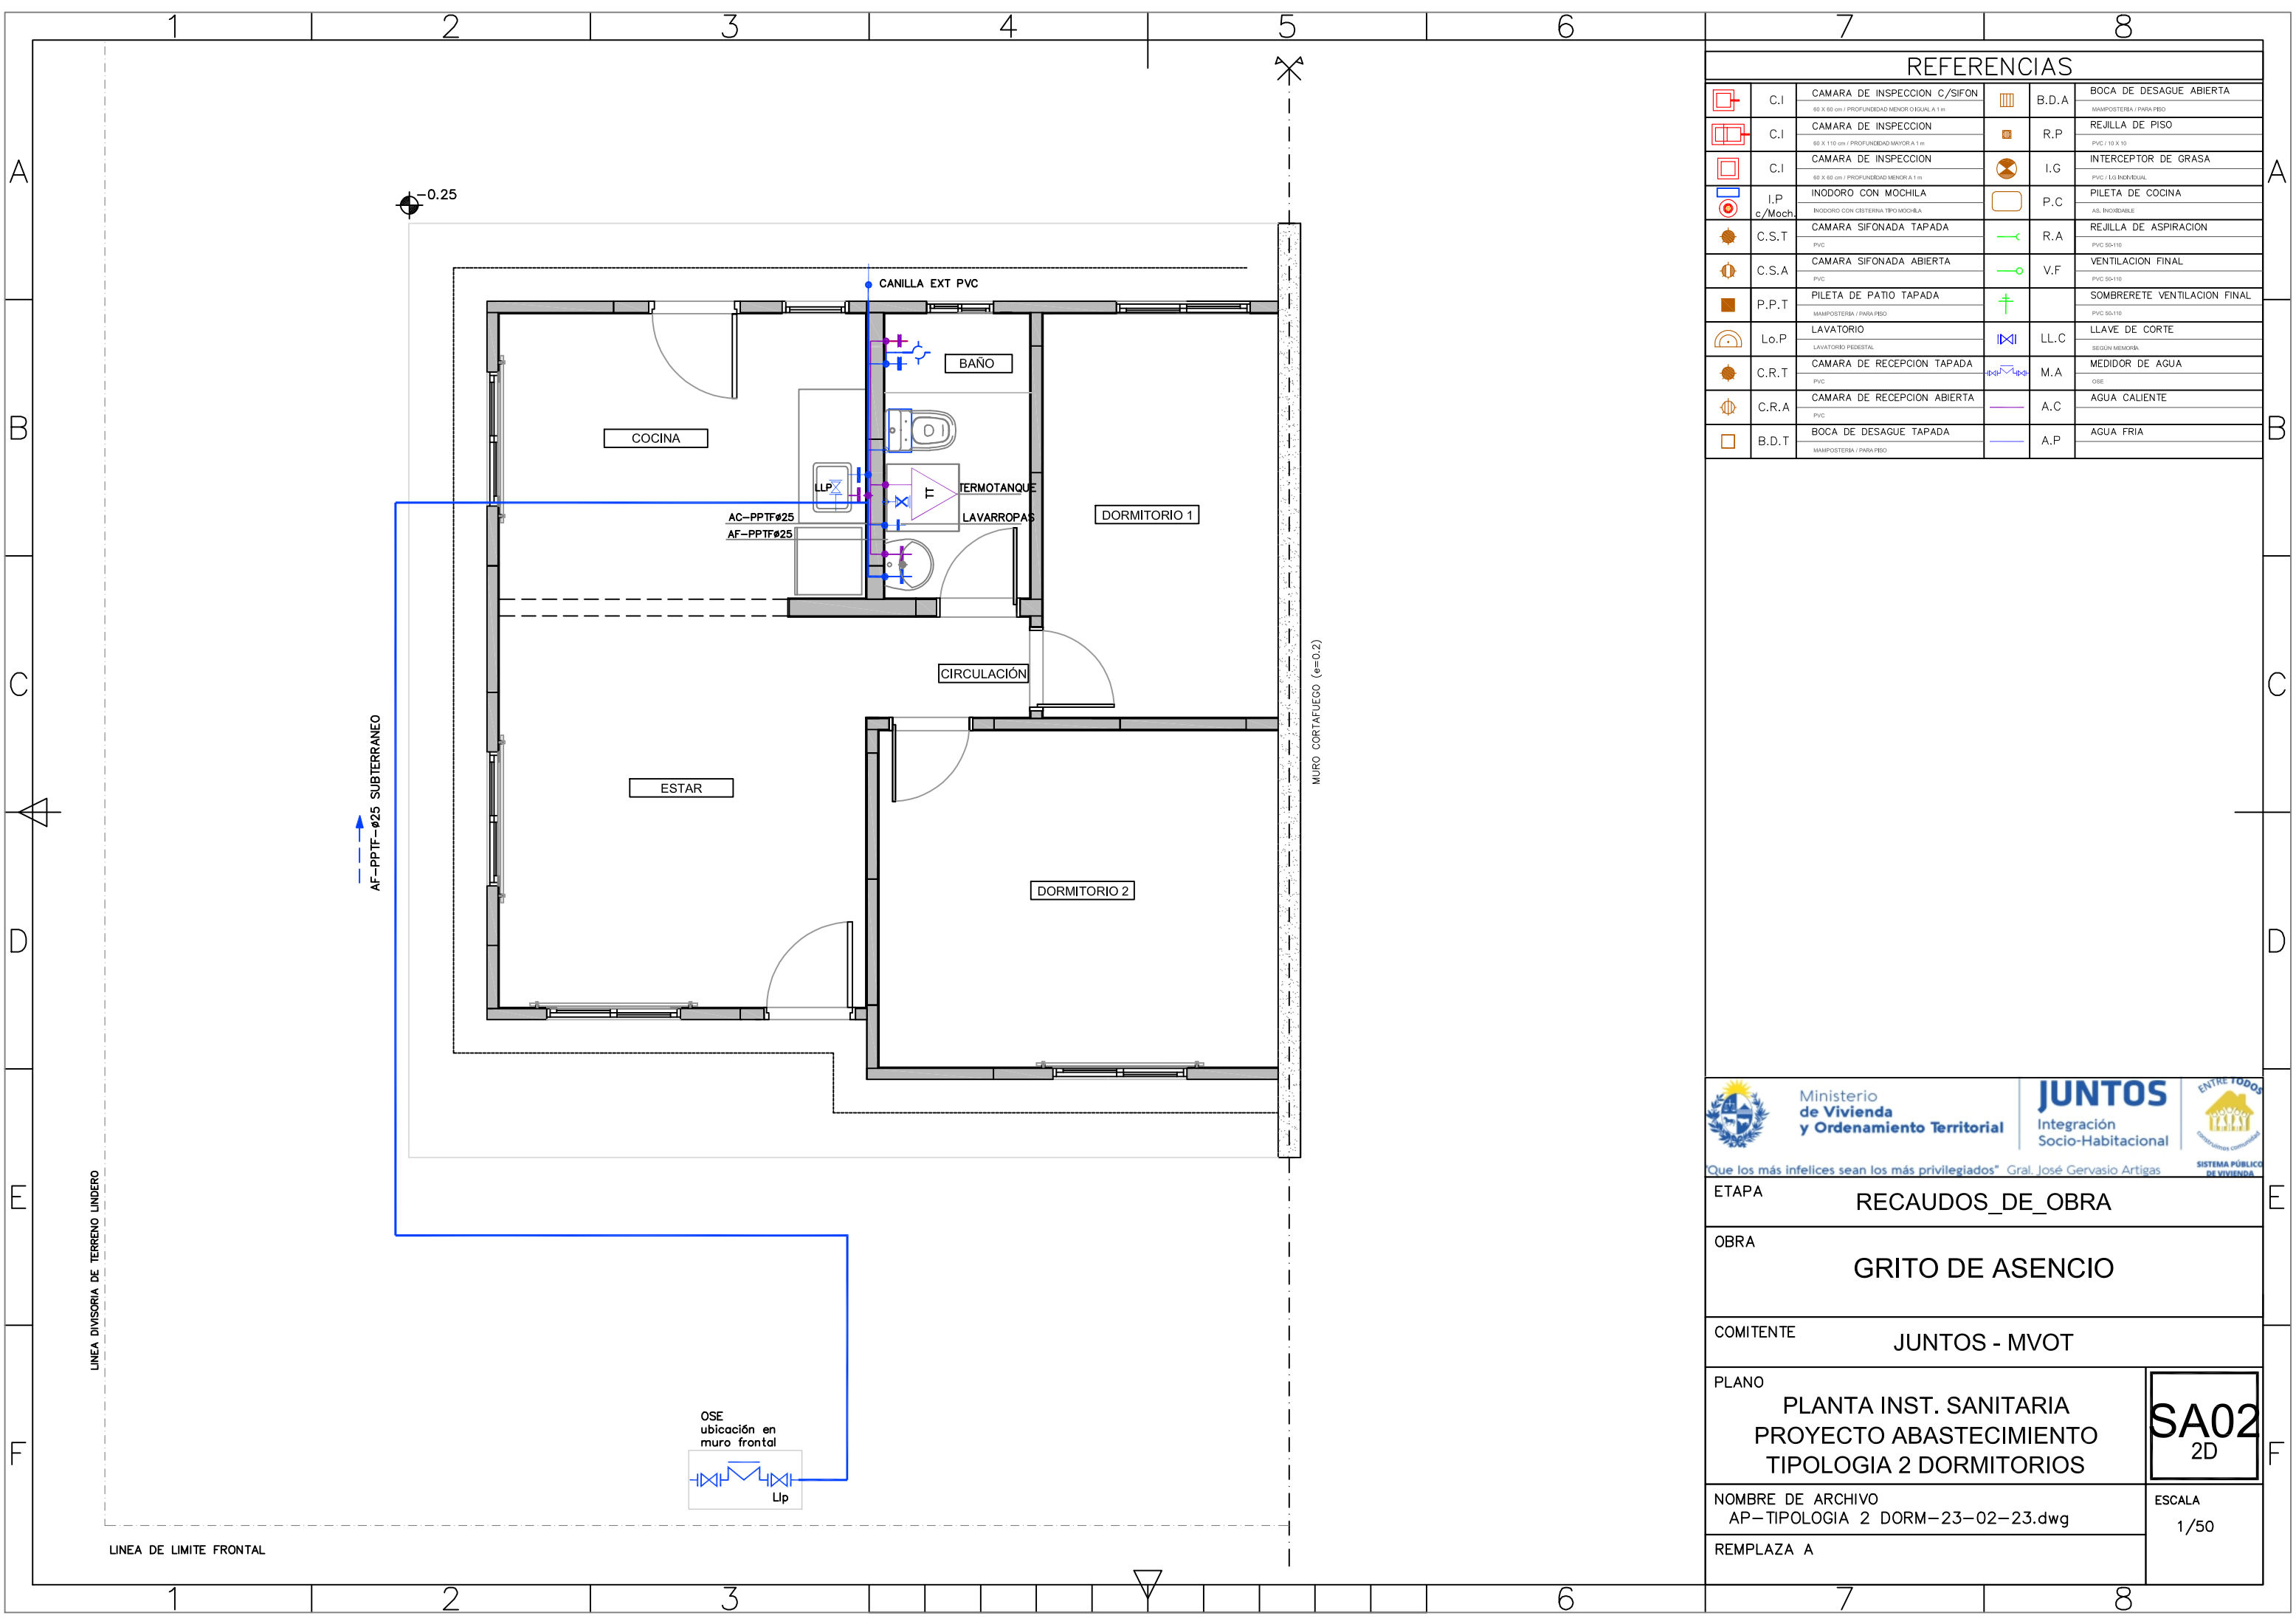

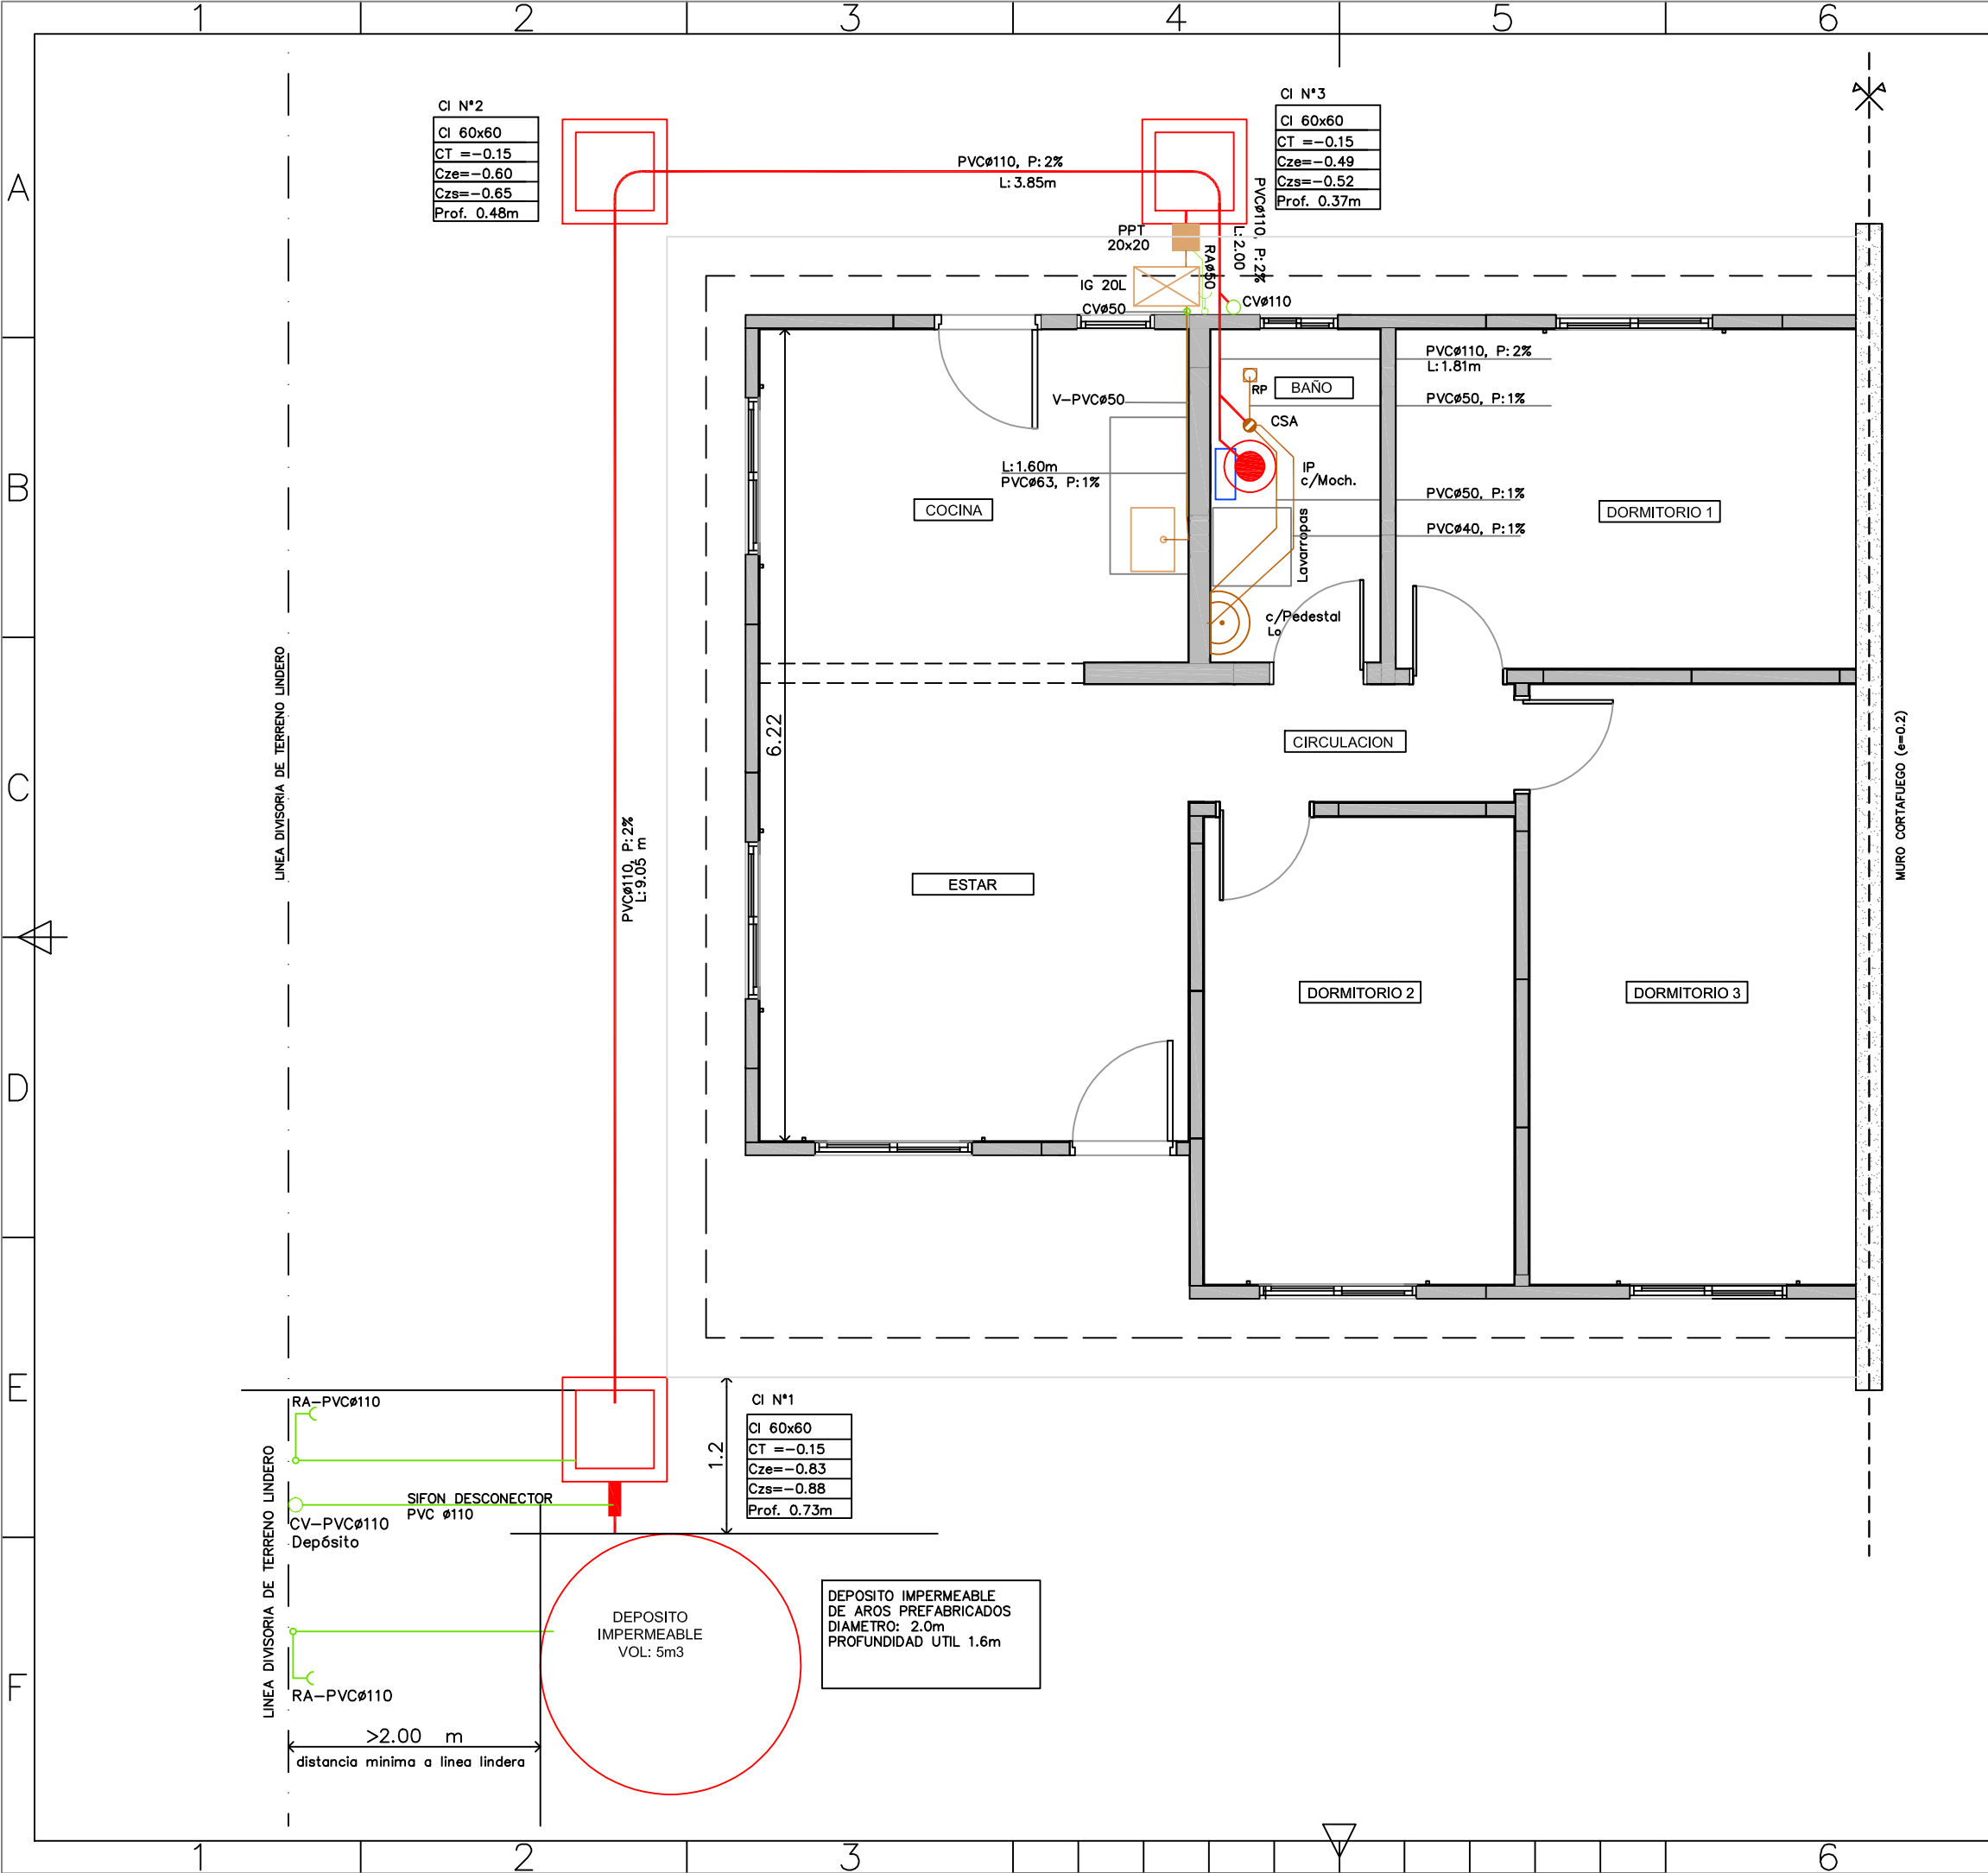



| REFERENCIAS | | | | | |
|-------------|--------------|------------------------------|--|-------|-------------------------|
| | C.I | CAMARA DE INSPECCION C/SIFON | | B.D.A | BOCA DE DESAGUE ABIERTA |
| | C.I | CAMARA DE INSPECCION | | R.P | REJILLA DE PISO |
| | C.I | CAMARA DE INSPECCION | | I.G | INTERCEPTOR DE GRASA |
| | I.P. c/Moch. | INODORO CON MOCHILA | | P.C | PILETA DE COCINA |
| | C.S.T | CAMARA SIFONADA TAPADA | | R.A | REJILLA DE ASPIRACION |
| | C.S.A | CAMARA SIFONADA ABIERTA | | V.F | VENTILACION FINAL |
| | P.P.T | PILETA DE PATIO TAPADA | | LL.C | LLAVE DE CORTE |
| | Lo.P | LAVATORIO | | M.A | MEDIDOR DE AGUA |
| | C.R.T | CAMARA DE RECEPCION TAPADA | | A.C | AGUA CALIENTE |
| | C.R.A | CAMARA DE RECEPCION ABIERTA | | A.P | AGUA FRIA |
| | B.D.T | BOCA DE DESAGUE TAPADA | | | |



Ministerio de Vivienda y Ordenamiento Territorial




JUNTOS Integración Socio-Habitacional









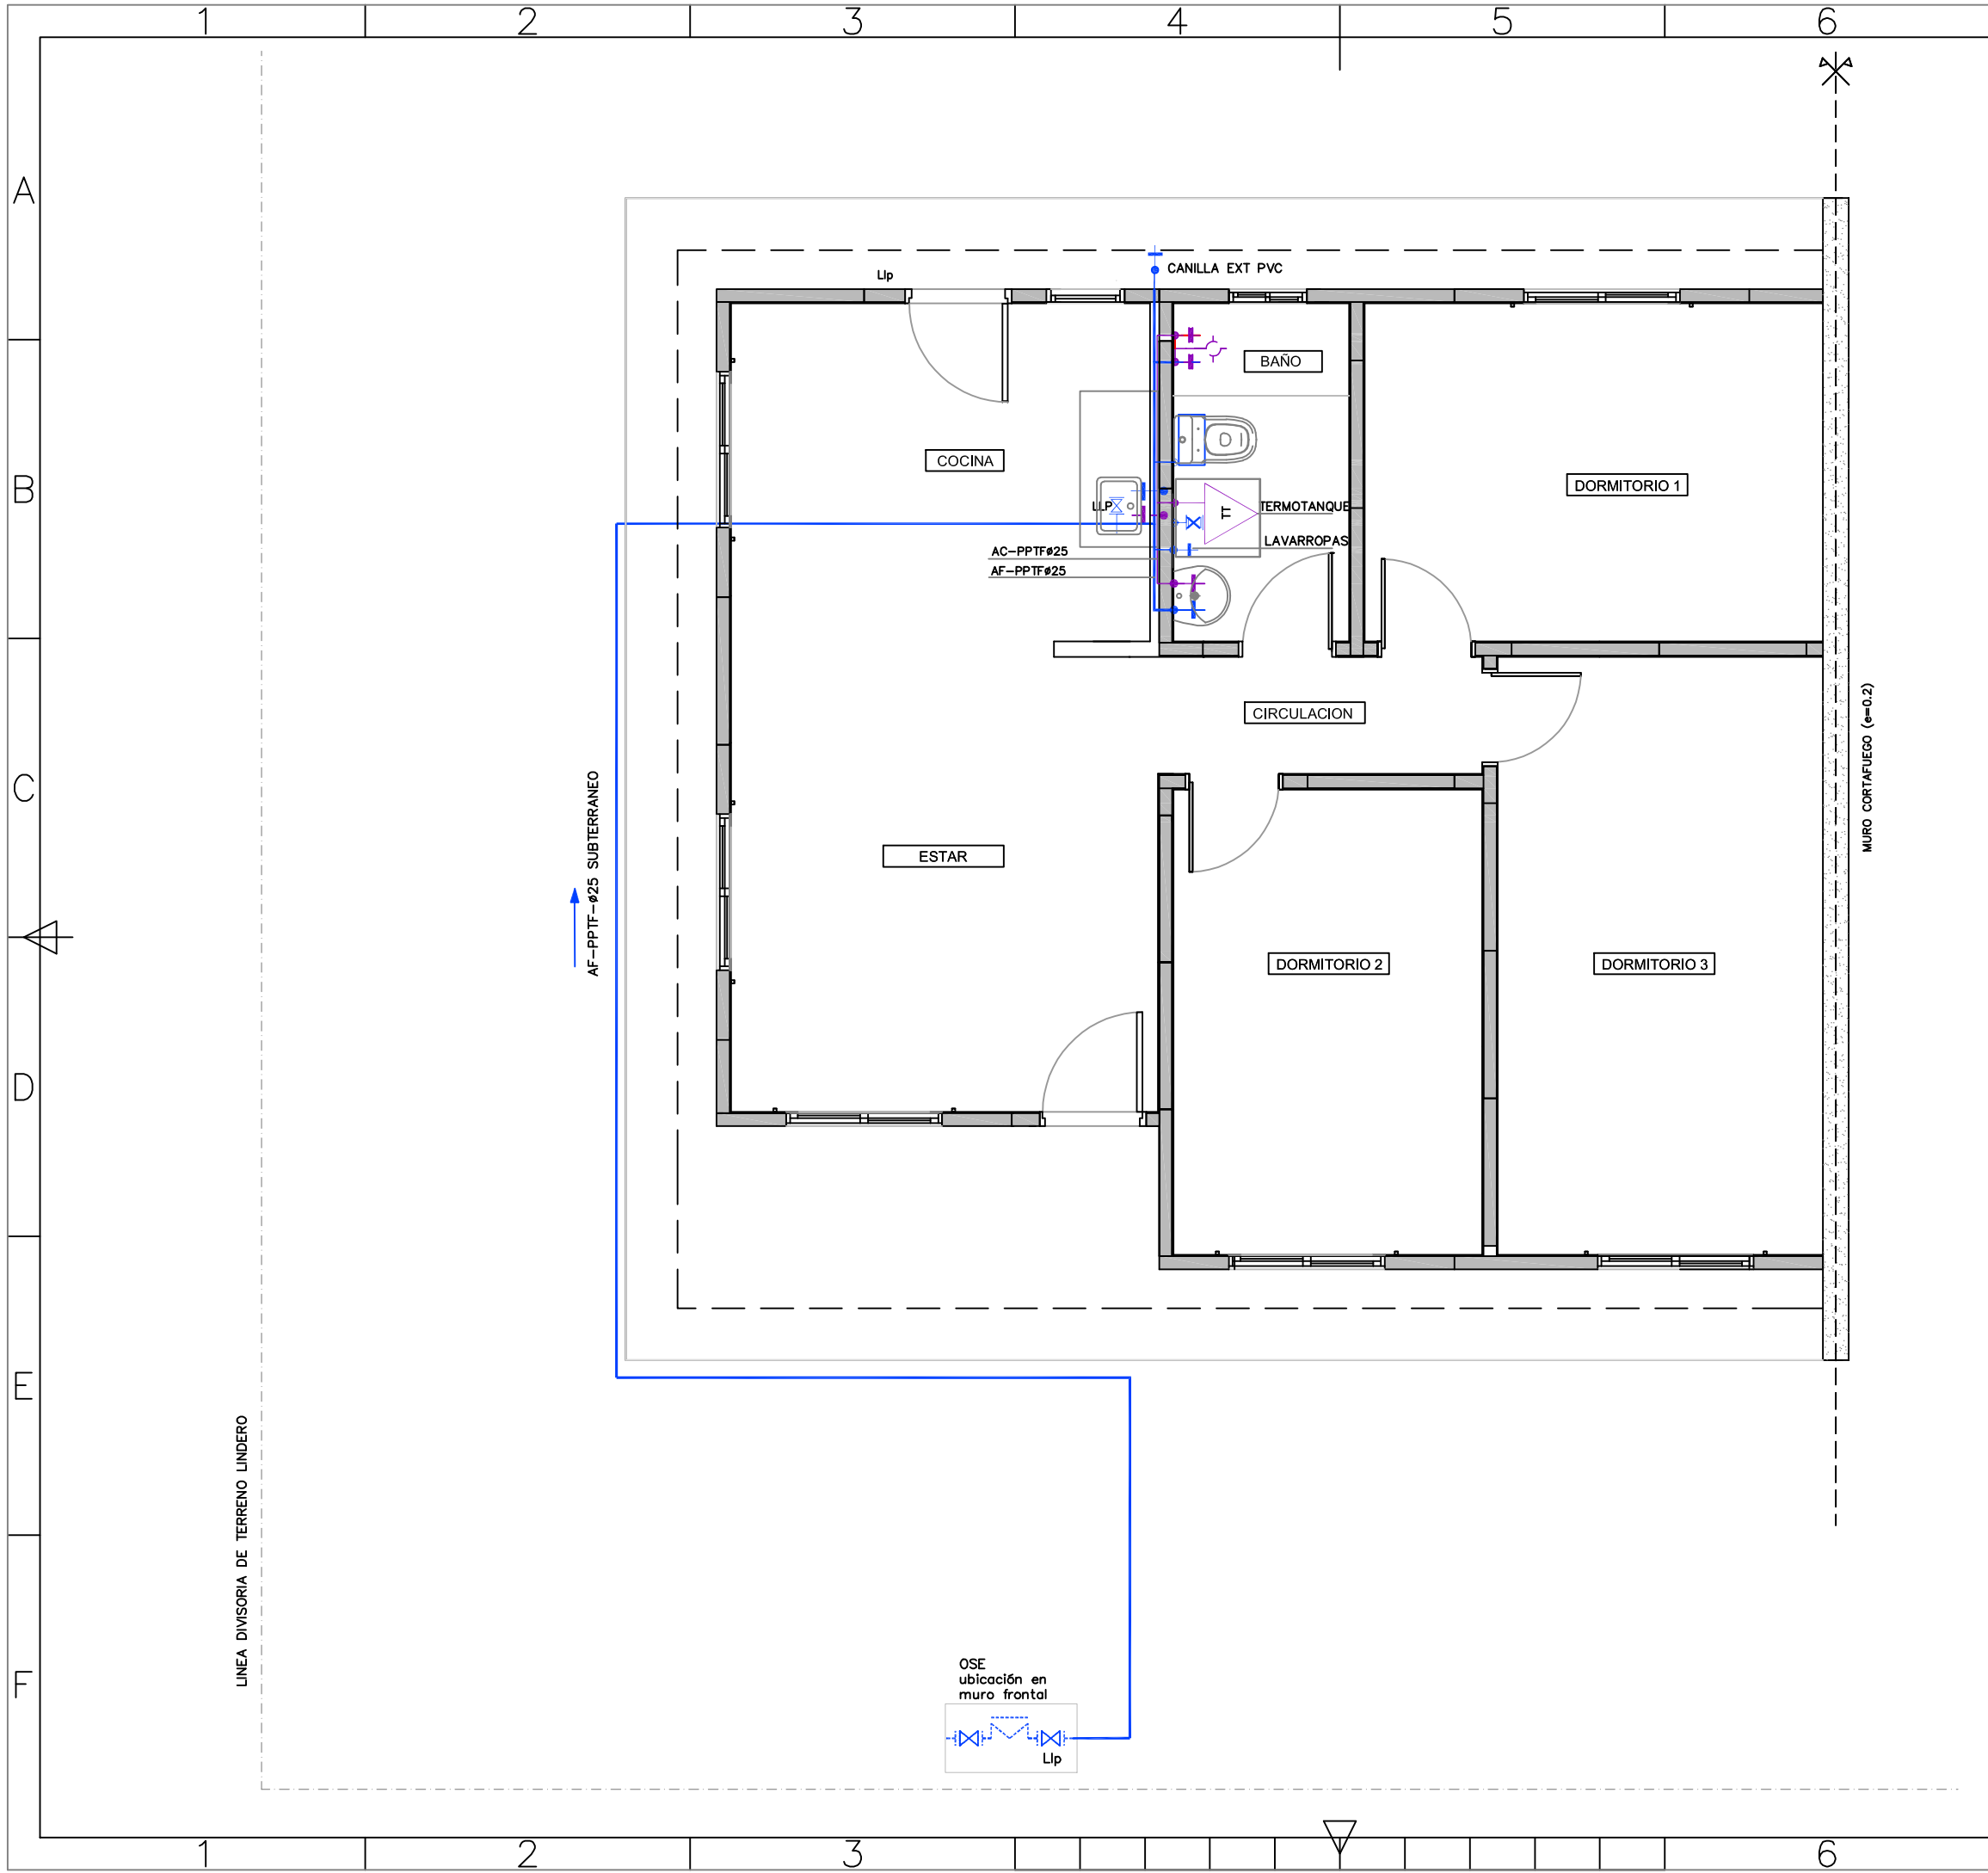
















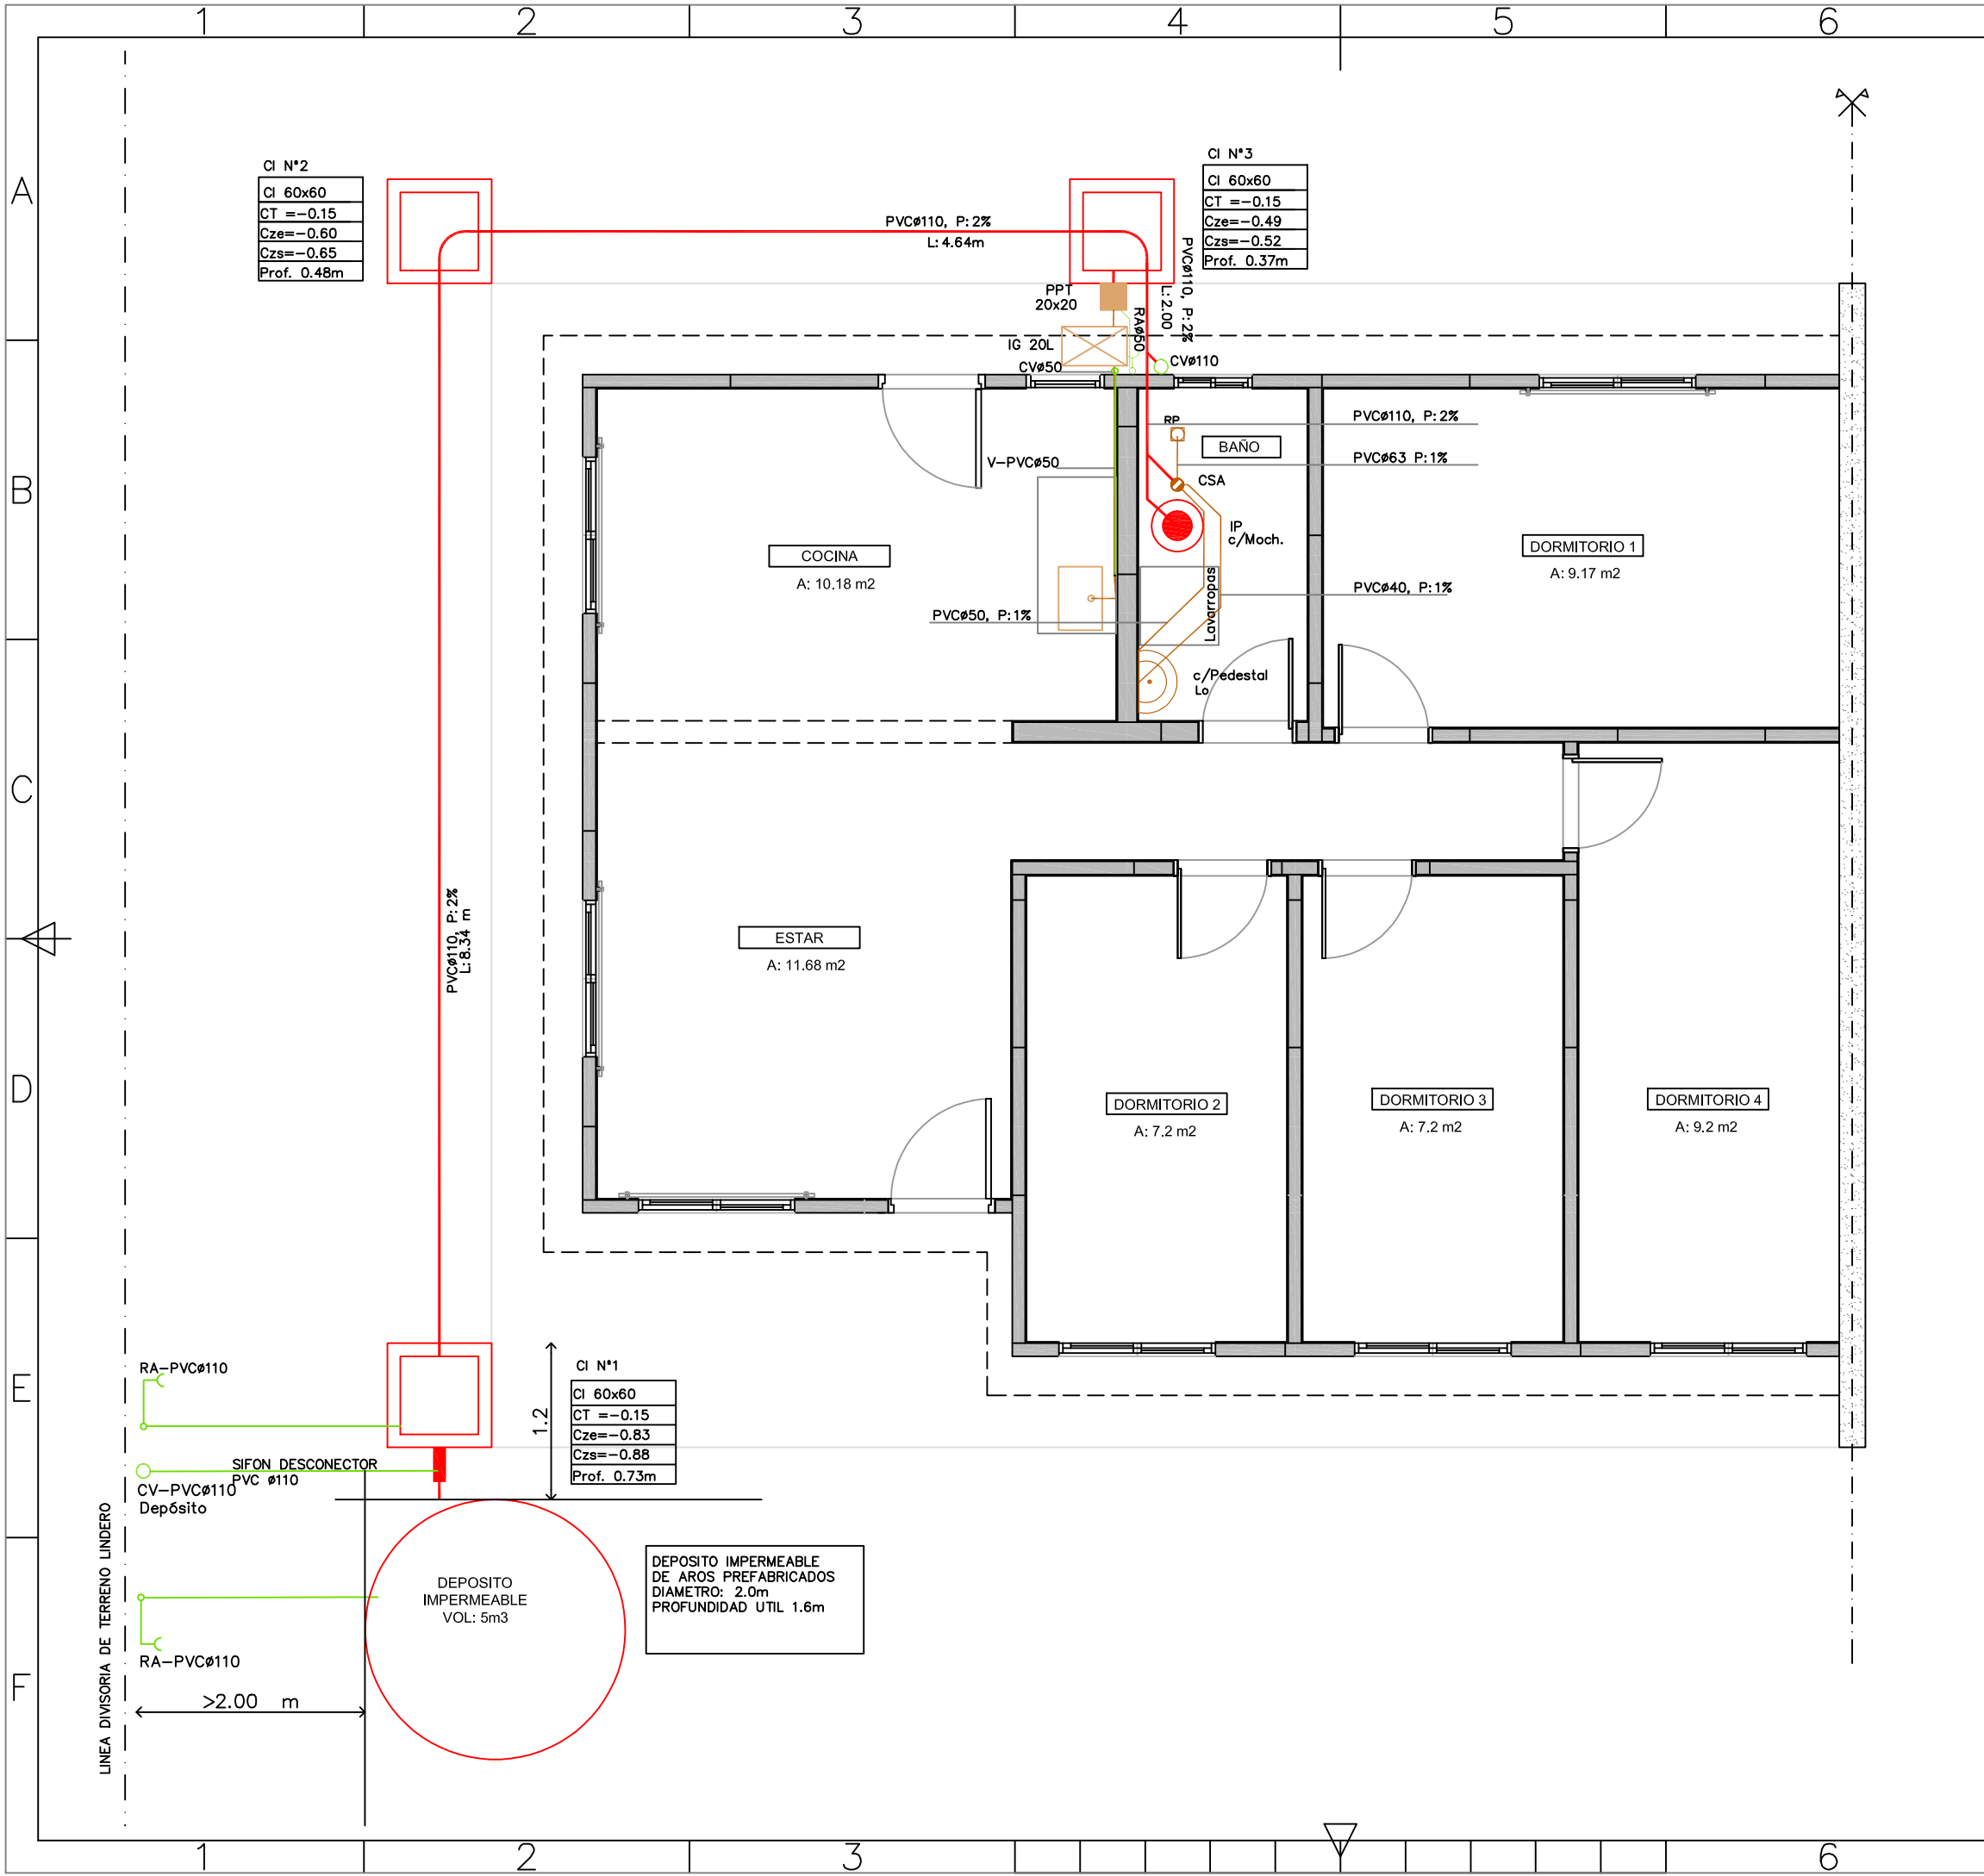
ENTRE TODOS SISTEMA PÚBLICO DE VIVIENDA

Que los más infelices sean los más privilegiados" Gral. José Gervasio Artigas

| | | |
|-------------------|--|------------|
| ETAPA | RECAUDOS_DE_OBRA | |
| OBRA | GRITO DE ASENCIO | |
| TITULAR | JUNTOS-MVOT | |
| PLANO | PLANTA INST. SANITARIA PROYECTO DESAGÜE TIPOLOGIA 3 DORM | SA01 3D |
| NOMBRE DE ARCHIVO | AP-TIPOLOGIA 3 DORM 23-03-01.dwg | |
| REEMPLAZA A | ESCALA 1/50 | |



| | | | | | |
|---|----------------|--|---|-------|------------------------------|
| 7 | | | 8 | | |
| REFERENCIAS | | | | | |
|  | C.I | CAMARA DE INSPECCION C/SIFON |  | B.D.A | BOCA DE DESAGUE ABIERTA |
| | | 60 X 60 cm / PROFUNDIDAD MENOR O IGUAL A 1 m | | | MAMPONTERIA / PARA PESO |
|  | C.I | CAMARA DE INSPECCION |  | R.P | REJILLA DE PISO |
| | | 60 X 110 cm / PROFUNDIDAD MAYOR A 1 m | | | PVC / 10 X 10 |
|  | C.I | CAMARA DE INSPECCION |  | I.G | INTERCEPTOR DE GRASA |
| | | 60 X 60 cm / PROFUNDIDAD MENOR A 1 m | | | PVC / LG INDIVIDUAL |
|  | I.P c/Moch. | INODORO CON MOCHILA |  | P.C | PILETA DE COCINA |
| | | INODORO CON CISTERNA TIPO MOCHILA | | | AS. INMOVILIZABLE |
|  | C.S.T | CAMARA SIFONADA TAPADA |  | R.A | REJILLA DE ASPIRACION |
| | | PVC | | | PVC 50-110 |
|  | C.S.A | CAMARA SIFONADA ABIERTA |  | V.F | VENTILACION FINAL |
| | | PVC | | | PVC 50-110 |
|  | P.P.T | PILETA DE PATIO TAPADA |  | | SOMBRETERE VENTILACION FINAL |
| | | MAMPONTERIA / PARA PESO | | | PVC 50-110 |
|  | Lo.P | LAVATORIO |  | LL.C | LLAVE DE CORTE |
| | | LAVATORIO PEDESTAL | | | SEGUN MEMORIA |
|  | C.R.T | CAMARA DE RECEPCION TAPADA |  | M.A | MEDIDOR DE AGUA |
| | | PVC | | | OSE |
|  | C.R.A | CAMARA DE RECEPCION ABIERTA |  | A.C | AGUA CALIENTE |
| | | PVC | | | |
|  | B.D.T | BOCA DE DESAGUE TAPADA |  | A.P | AGUA FRÍA |
| | | MAMPONTERIA / PARA PESO | | | |
| <div><div><div><div>Ministerio de Vivienda y Ordenamiento Territorial</div><div>JUNTOS Integración Socio-Habitacional</div><div>Entre todos</div></div></div><div>Que los más infelices sean los más privilegiados" Gral. José Gervasio Artigas</div><div><div>ETAPA</div><div>RECAUDOS_DE_OBRA</div></div><div><div>OBRA</div><div>GRITO DE ASENCIO</div></div><div><div>TITULAR</div><div>JUNTOS-MVOT</div></div><div><div>PLANO</div><div>PLANTA INST. SANITARIA PROYECTO ABASTECIMIENTO TIPOLOGIA 3 DORM</div></div><div><div>NOMBRE DE ARCHIVO</div><div>AP-TIPOLOGIA 3 DORM 23-03-01.dwg</div></div><div><div>REEMPLAZA A</div><div></div></div><div><div>SA02</div><div>3D</div></div><div><div>ESCALA</div><div>1/50</div></div></div> | | | | | |



REFERENCIAS

| | | | | | |
|--|-------|------------------------------|--|-------|------------------------------|
| | C.I | CAMARA DE INSPECCION C/SIFON | | B.D.A | BOCA DE DESAGUE ABIERTA |
| | C.I | CAMARA DE INSPECCION | | R.P | REJILLA DE PISO |
| | C.I | CAMARA DE INSPECCION | | I.G | INTERCEPTOR DE GRASA |
| | I.P | INODORO CON MOCHILA | | P.C | PILETA DE COCINA |
| | C.S.T | CAMARA SIFONADA TAPADA | | R.A | REJILLA DE ASPIRACION |
| | C.S.A | CAMARA SIFONADA ABIERTA | | V.F | VENTILACION FINAL |
| | P.P.T | PILETA DE PATIO TAPADA | | | SOMBRERETE VENTILACION FINAL |
| | Lo.P | LAVATORIO | | LL.C | LLAVE DE CORTE |
| | C.R.T | CAMARA DE RECEPCION TAPADA | | M.A | MEDIDOR DE AGUA |
| | C.R.A | CAMARA DE RECEPCION ABIERTA | | A.C | AGUA CALIENTE |
| | B.D.T | BOCA DE DESAGUE TAPADA | | A.F | AGUA FRIA |

Ministerio de Vivienda y Ordenamiento Territorial

JUNTOS

Integración Socio-Habitacional

Entre todos

SISTEMA PÚBLICO DE VIVIENDA

ETAPA

RECAUDOS_DE_OBRA

OBRA

GRITO DE ASENCIO

COMITENTE

JUNTOS - MVOT

PLANO

PLANTA INST. SANITARIA
PROYECTO DESAGÜE
TIPOLOGIA 4 DORMITORIOS

NOMBRE DE ARCHIVO

AP-TIPOLOGIA 4 DORM 19-01-21.dwg


REEMPLAZA A

ESCALA

1/50

SA01

4D

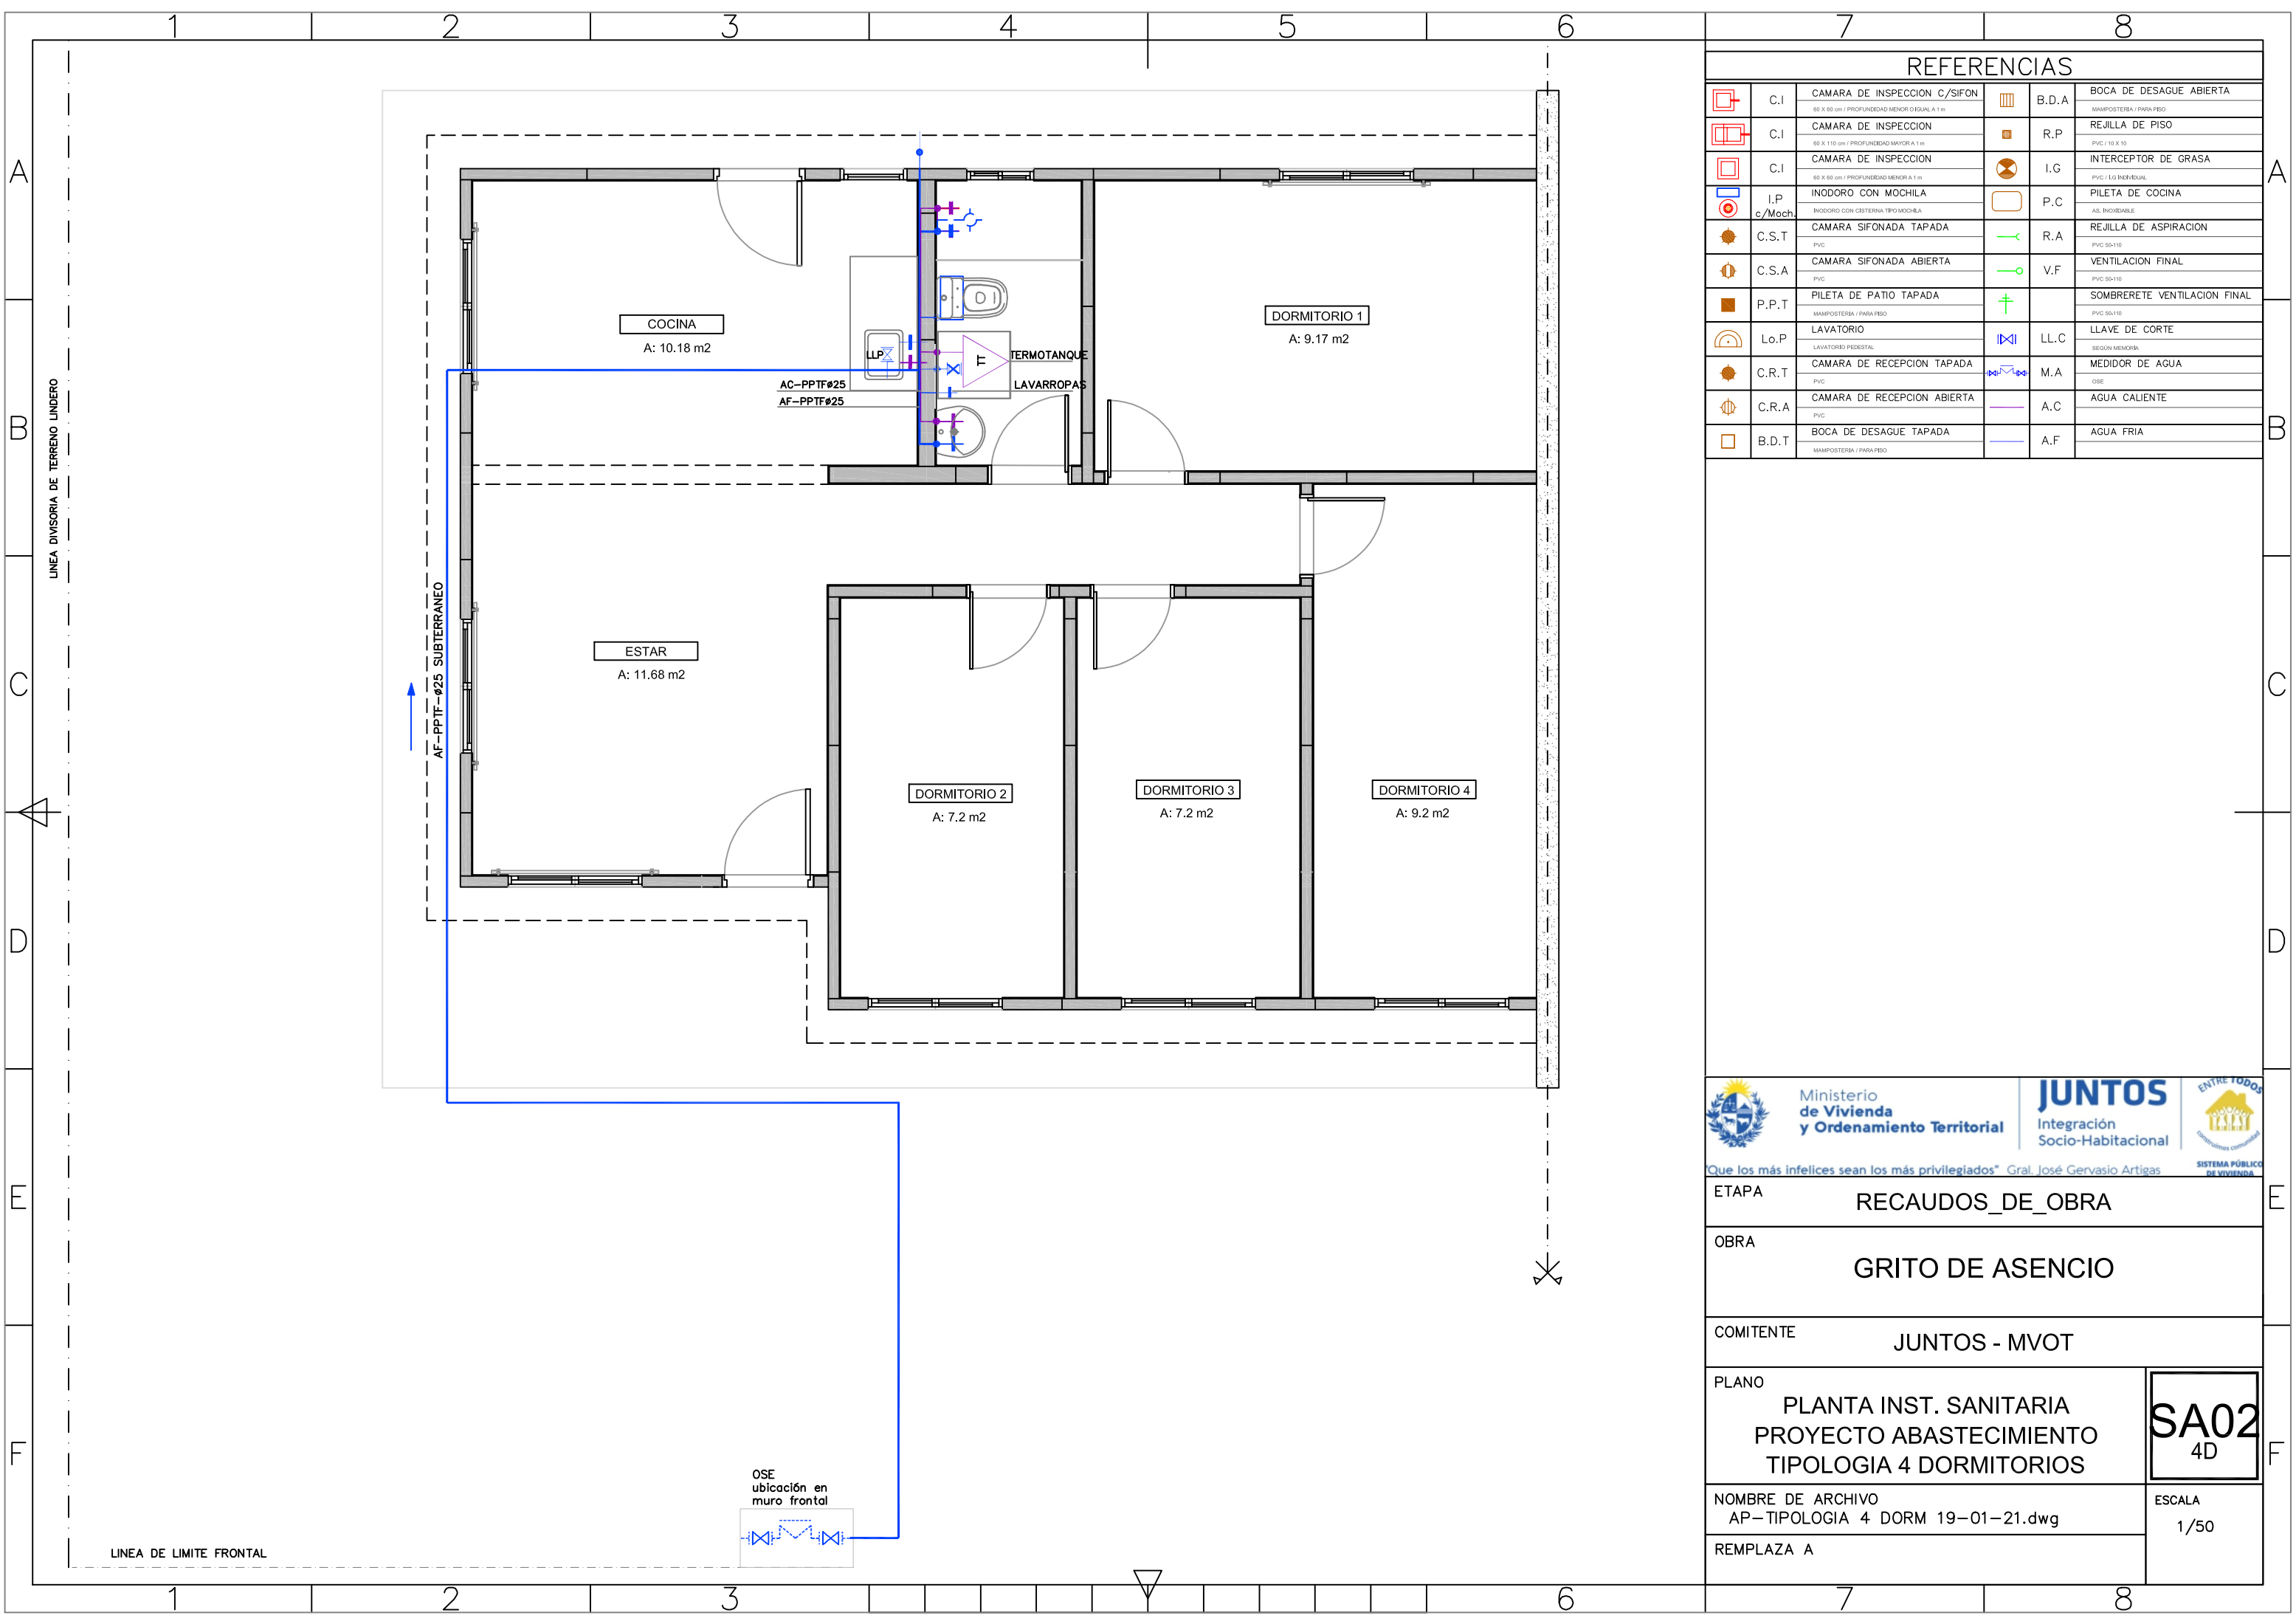

| REFERENCIAS | | | | | |
|-------------|-------|------------------------------|--|-------|------------------------------|
| | C.I | CAMARA DE INSPECCION C/SIFON | | B.D.A | BOCA DE DESAGUE ABIERTA |
| | C.I | CAMARA DE INSPECCION | | R.P | REJILLA DE PISO |
| | C.I | CAMARA DE INSPECCION | | I.G | INTERCEPTOR DE GRASA |
| | I.P | INODORO CON MOCHILA | | P.C | PILETA DE COCINA |
| | C.S.T | CAMARA SIFONADA TAPADA | | R.A | REJILLA DE ASPIRACION |
| | C.S.A | CAMARA SIFONADA ABIERTA | | V.F | VENTILACION FINAL |
| | P.P.T | PILETA DE PATIO TAPADA | | | SOMBRERETE VENTILACION FINAL |
| | Lo.P | LAVATORIO | | LL.C | LLAVE DE CORTE |
| | C.R.T | CAMARA DE RECEPCION TAPADA | | M.A | MEDIDOR DE AGUA |
| | C.R.A | CAMARA DE RECEPCION ABIERTA | | A.C | AGUA CALIENTE |
| | B.D.T | BOCA DE DESAGUE TAPADA | | A.F | AGUA FRIA |



Ministerio de Vivienda y Ordenamiento Territorial



JUNTOS Integración Socio-Habitacional




ENTRE TODOS SISTEMA PÚBLICO DE VIVIENDA

Que los más infelices sean los más privilegiados" Gral. José Gervasio Artigas

| | |
|-------------------|--|
| ETAPA | RECAUDOS_DE_OBRA |
| OBRA | GRITO DE ASENCIO |
| COMITENTE | JUNTOS - MVOT |
| PLANO | PLANTA INST. SANITARIA PROYECTO ABASTECIMIENTO TIPOLOGIA 4 DORMITORIOS |
| NOMBRE DE ARCHIVO | AP-TIPOLOGIA 4 DORM 19-01-21.dwg |
| REPLAZA A | |

SA02
4D

ESCALA
1/50

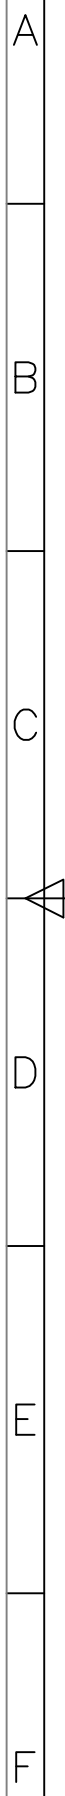

| | |
|------|---|
| | A |
| | B |
| | C |
| | D |
| 100% | E |
| 90% | F |

| | | | | | |
|--|--|---|--|--|--|
|  <div> Ministerio de Vivienda y Ordenamiento Territorial </div> | |  <div> JUNTOS Integración Socio-Habitacional </div> | |  <div> ENTRE TODOS CONSTRUYENDO FUTURO SISTEMA PÚBLICO DE VIVIENDA </div> | |
| Que los más infelices sean los más privilegiados" Gral. José Gervasio Artigas | | | | | |
| ETAPA | | RECAUDOS_DE_OBRA | | | |
| OBRA | | GRITO DE ASENCIO | | | |
| TITULAR | | JUNTOS-MVOT | | | |
| PLANO | | DETALLE DE DEPÓSITO IMPERMEABLE | | SA04 | |
| NOMBRE DE ARCHIVO AP – TIPOLOGÍA – 23 – 03 – 01 | | | | ESCALA 1/25 | |
| REEMPLAZA A | | | | | |