



NOTA: GRÁFICO DE REFERENCIA A UTILIZAR PARA EL DISEÑO DE ACONDICIONAMIENTOS DE TIPOLOGÍAS DE 1, 2 Y 3 DORMITORIOS

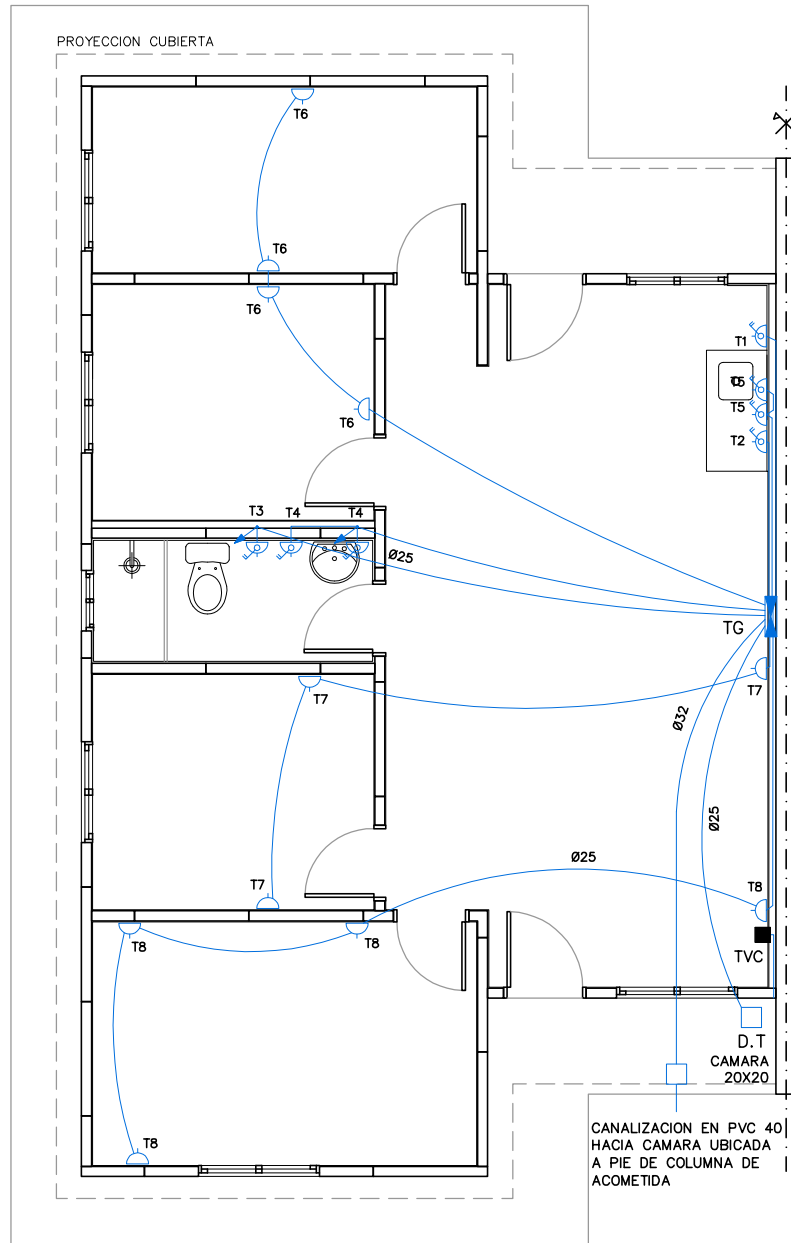

PLANTA_INST_ELECTRICA_TC_4D


ESCALA_1/75

NOTA: GRÁFICO DE REFERENCIA A UTILIZAR PARA EL DISEÑO DE ACONDICIONAMIENTOS DE TIPOLOGÍAS DE 1, 2 Y 3 DORMITORIOS

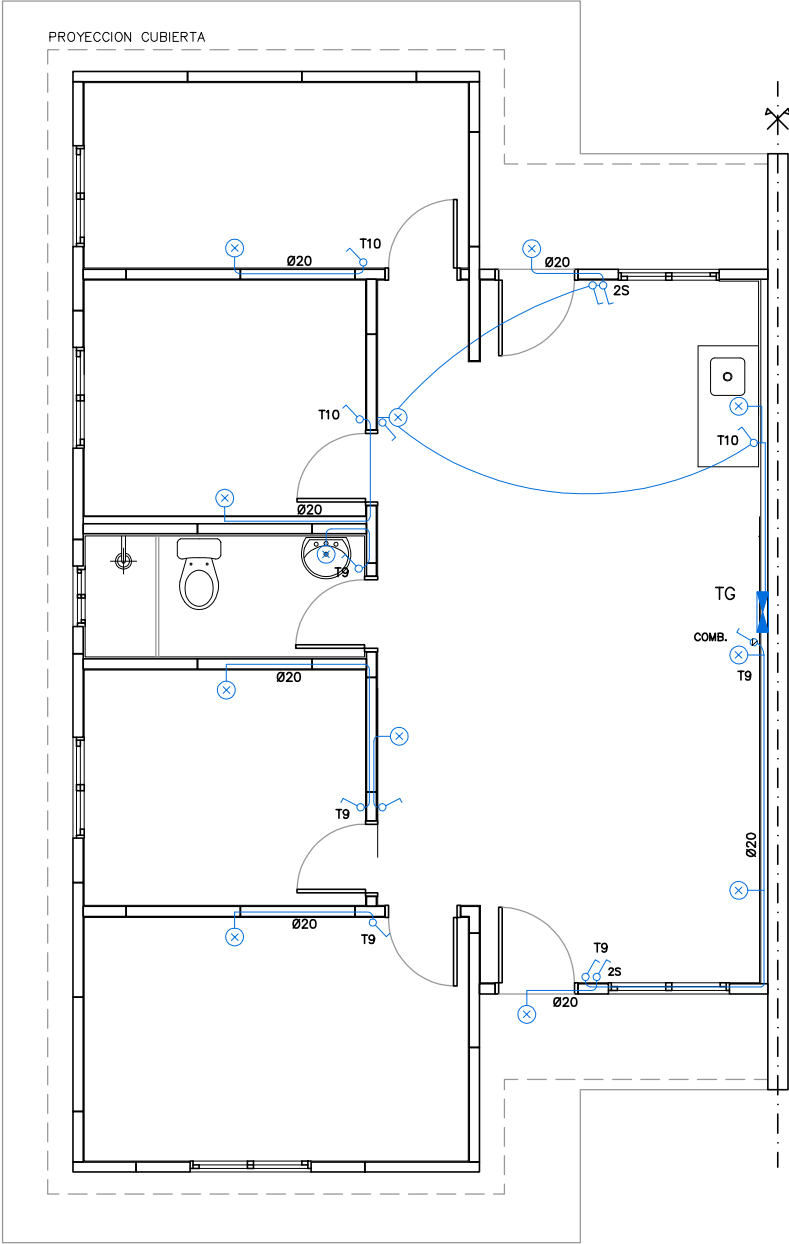


PLANTA_INST_ELECTRICA_ILUM._4D
ESCALA_1/75

NOTA: GRÁFICO DE REFERENCIA A UTILIZAR PARA EL DISEÑO DE ACONDICIONAMIENTOS DE TIPOLOGÍAS DE 1, 2 Y 3 DORMITORIOS

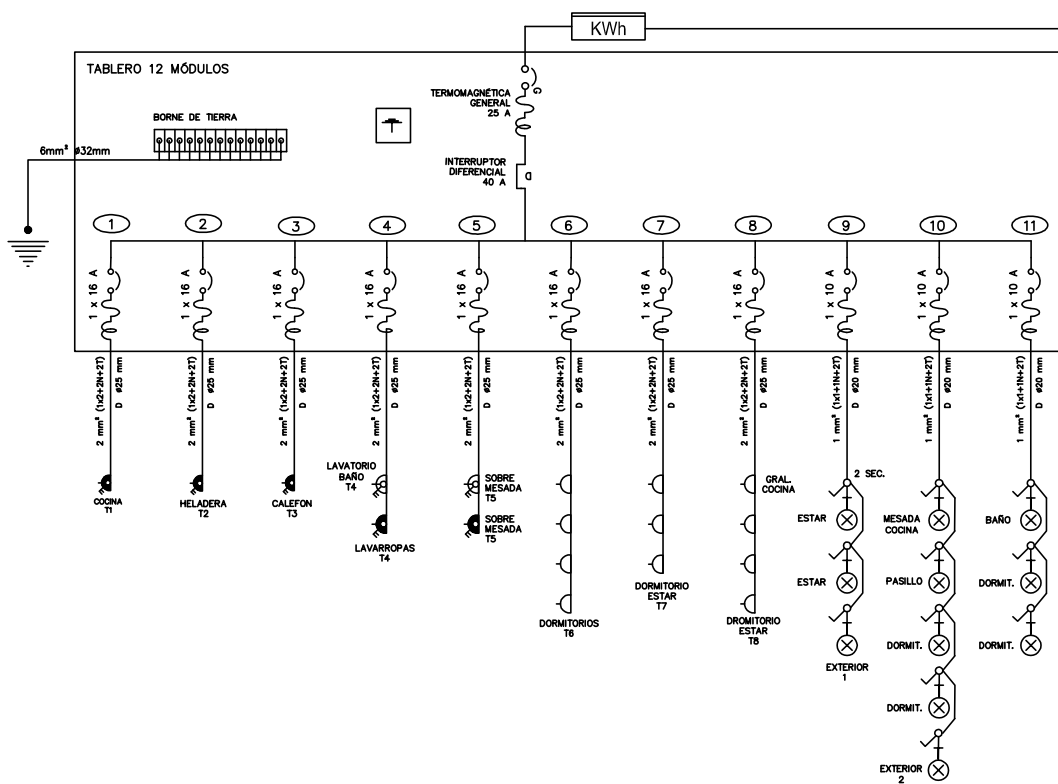

ESQUEMA_UNIFILAR_4D
ESCALA_S/E

NOTA: GRÁFICO DE REFERENCIA A UTILIZAR PARA EL DISEÑO DE ACONDICIONAMIENTOS DE TIPOLOGÍAS DE 1, 2 Y 3 DORMITORIOS

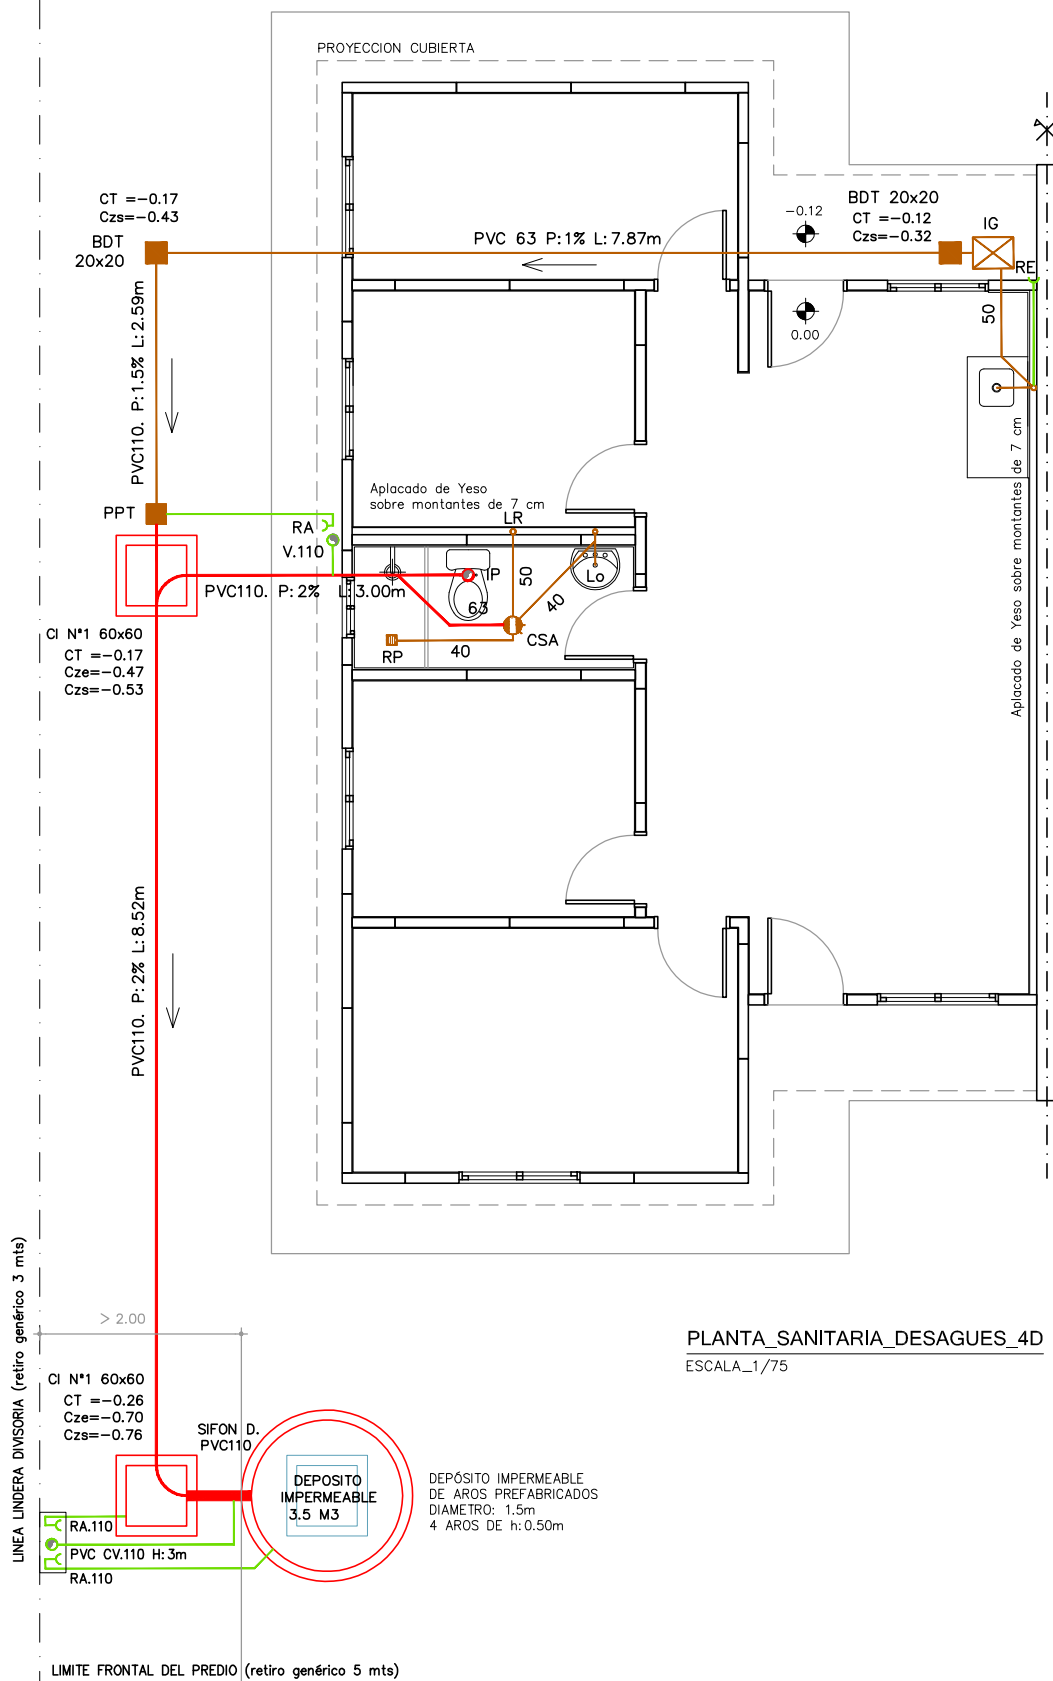

Ministerio
de Vivienda
y Ordenamiento Territorial

JUNTOS
Integración
Socio-Habitacional



SISTEMA PÚBLICO
DE VIVIENDA

"Que los más infelices sean los más privilegiados" Gral. José Gervasio Artigas

Plano: Anteproyecto TIPOLOGIA 4D

Escala: 1: 75

Modalidad: Obra nueva

Gráfico: SANITARIA DESAGUES

Fecha: 20-03-23

S01

NOTA: GRÁFICO DE REFERENCIA A UTILIZAR PARA EL DISEÑO DE ACONDICIONAMIENTOS DE TIPOLOGÍAS DE 1, 2 Y 3 DORMITORIOS

