


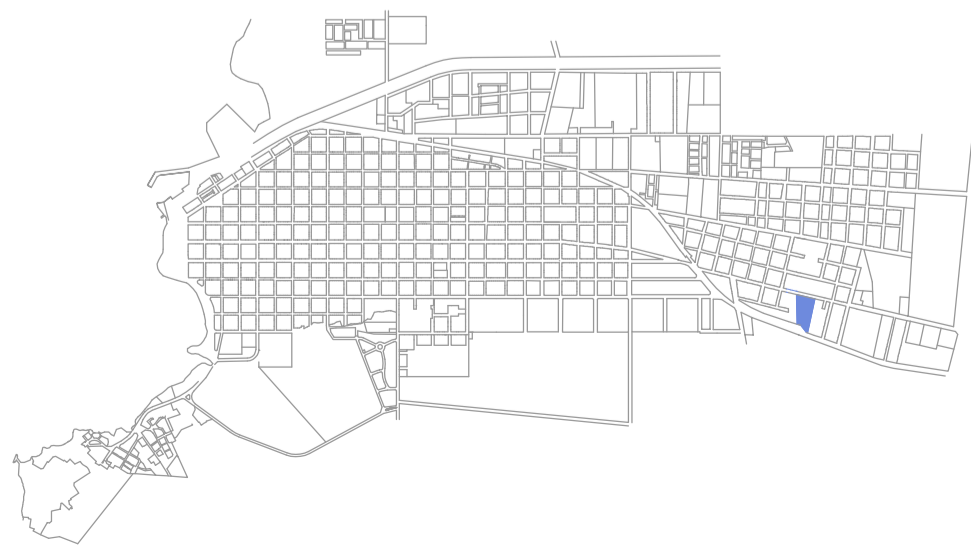
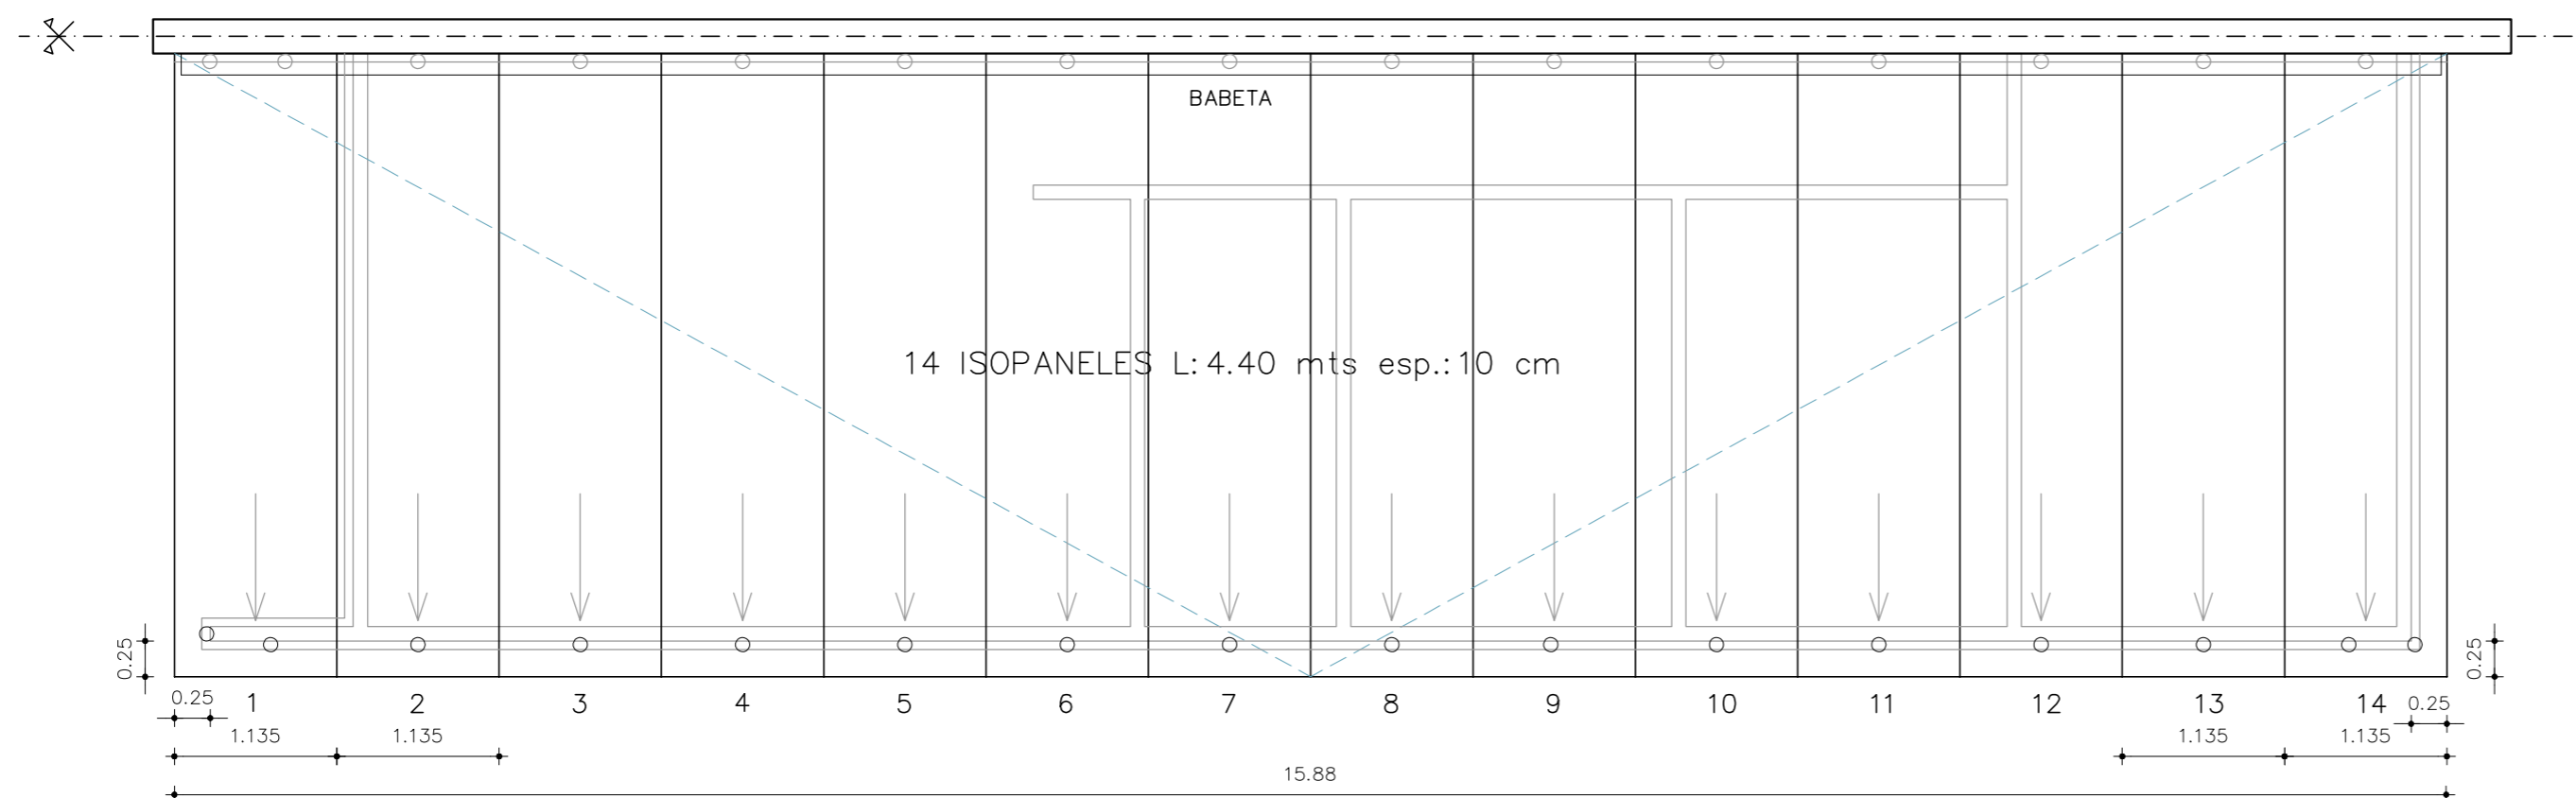




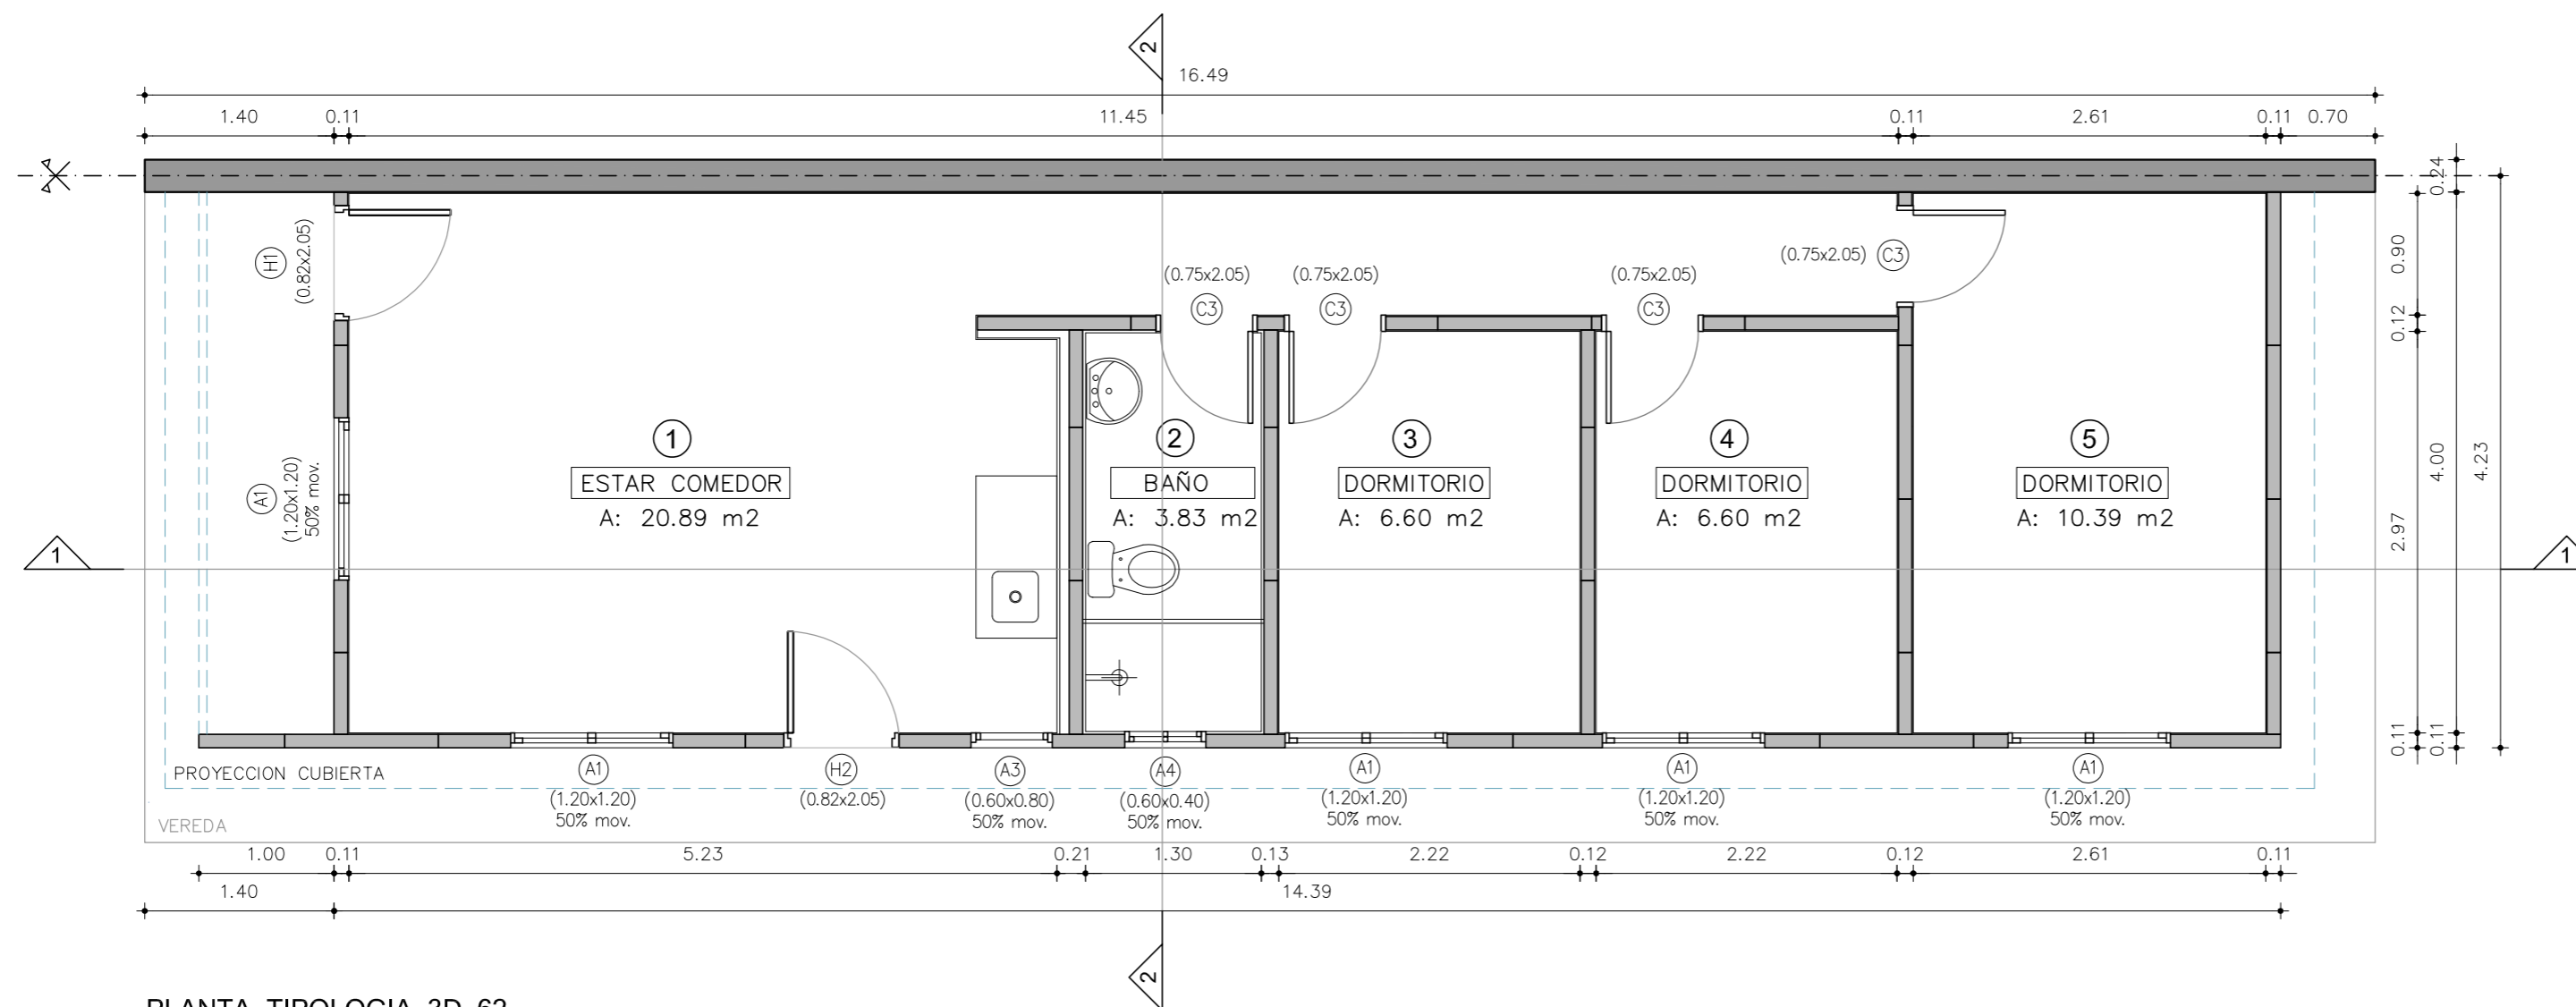


"Que los más infelices sean los más privilegiados" Gral. José Gervasio Artigas	
NOMBRE DE OBRA	VANGUARDIA ARTIGUISTA
UBICACIÓN	FRAY BENTOS Padrón 7194
PLANO	IMPLANTACIÓN
GRÁFICOS	PLANTA
PRODUCCIÓN	Unidad de Proyectos
ESCALA	1:300
FECHA	Mayo.23
LÁMINA	IM1

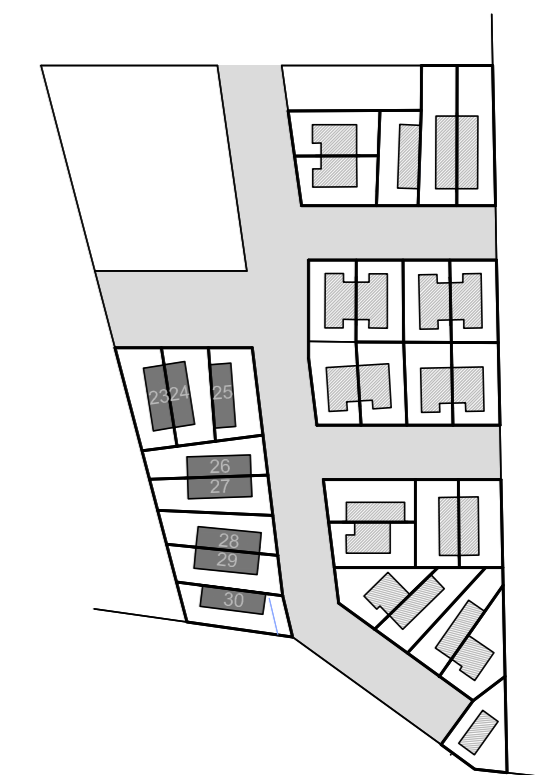


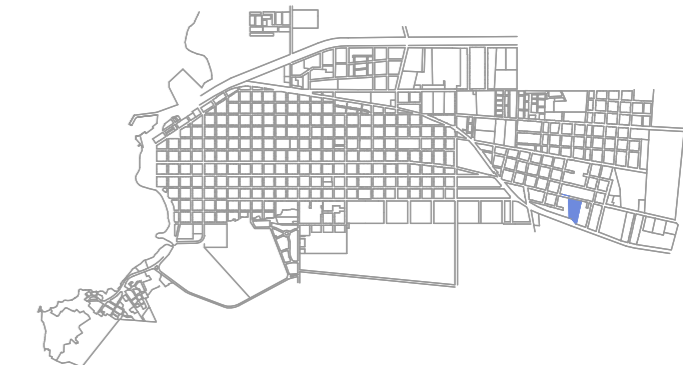


NOMBRE DE OBRA	VANGUARDIA ARTIGUISTA		
LUBICACION	FRAY BENTOS Padrón 7194		
PLANO	TIPOLOGÍAS 3D 62 m2 lotes 25 a 30		
GRÁFICOS	PLANTAS	ESCALA	FECHA
PRODUCCION	Unidad de Proyectos	1:50	Apr.23
		LAMINA	A01

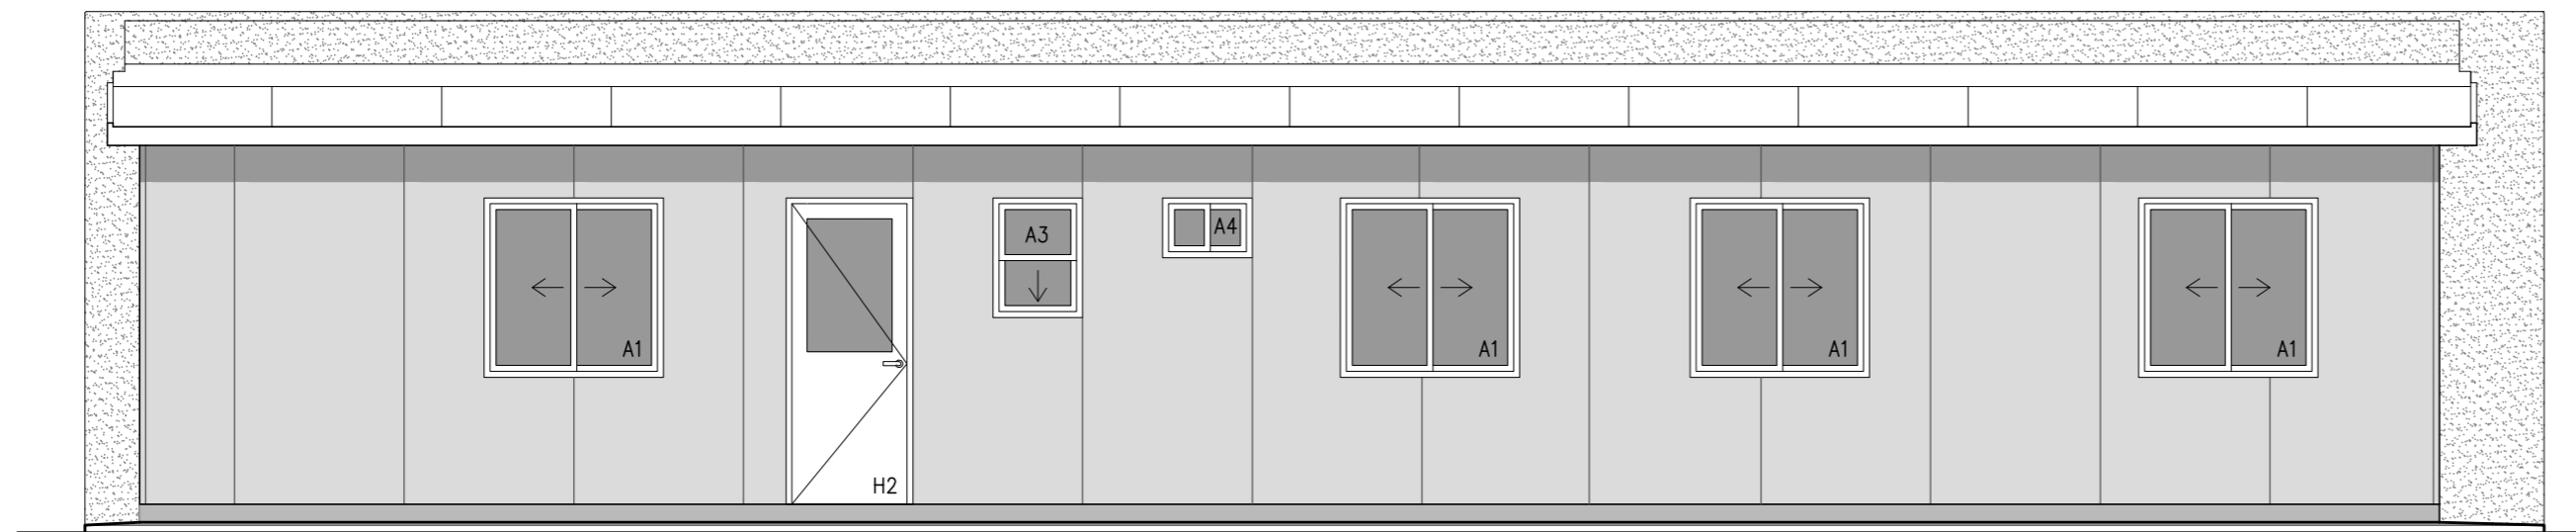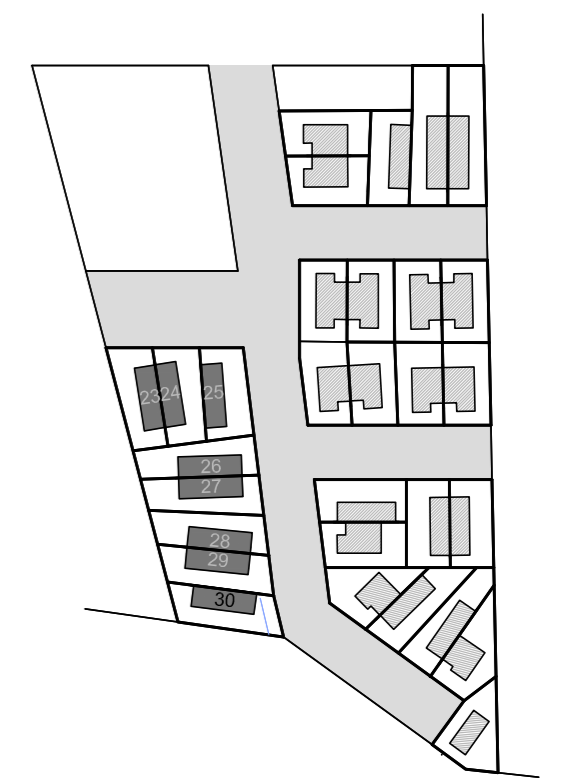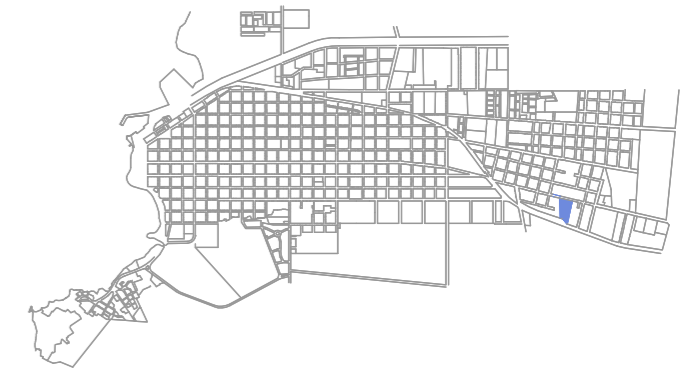

FACHADA_LATERAL
ESCALA_1/50

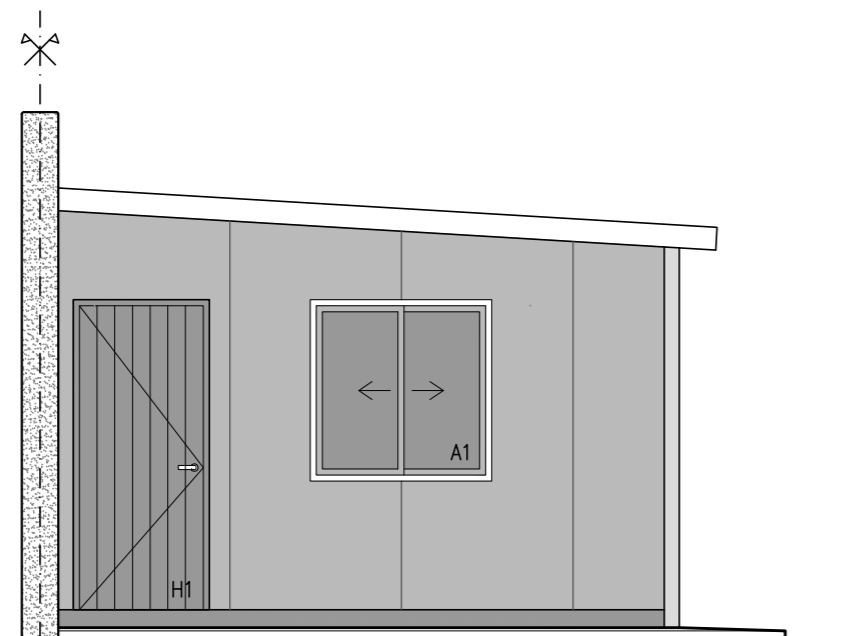

FACHADA_PRINCIPAL
ESCALA_1/50




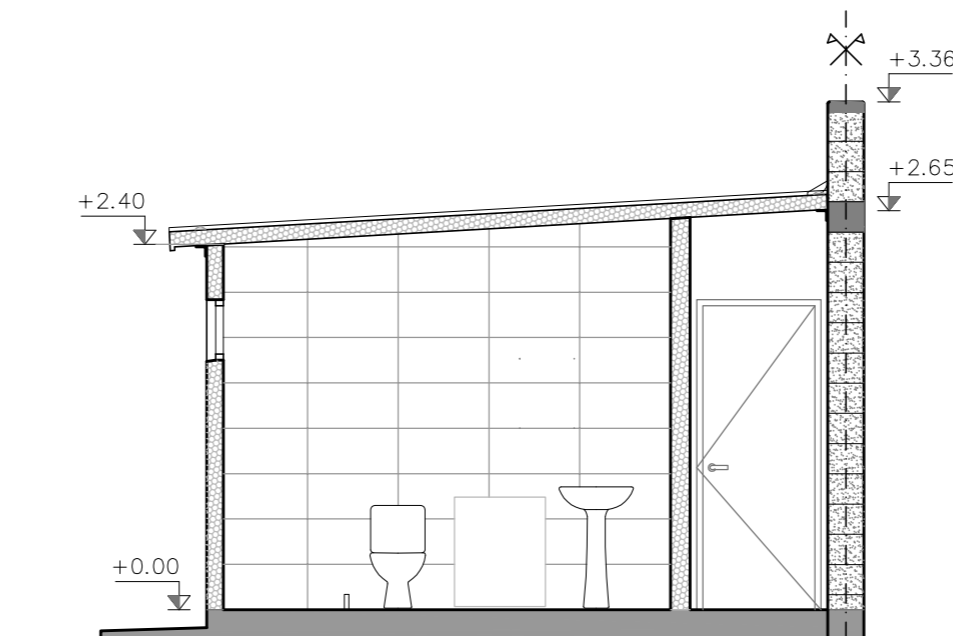


CORTE_TRANSVERSAL_2
ESCALA_1/50







CORTE_LONGITUDINAL_1
ESCALA_1/50

NOMBRE DE OBRA	VANGUARDIA ARTIGUISTA		
LUBICACION	FRAY BENTOS Padrón 7194		
PLANO	TIPOLOGÍAS 3D 62 m2 lotes 25 a 30		
GRÁFICOS	FACHADAS - CORTES	ESCALA	FECHA
PRODUCCION	Unidad de Proyectos	1:50	Apr.23
			LAMINA
			A02

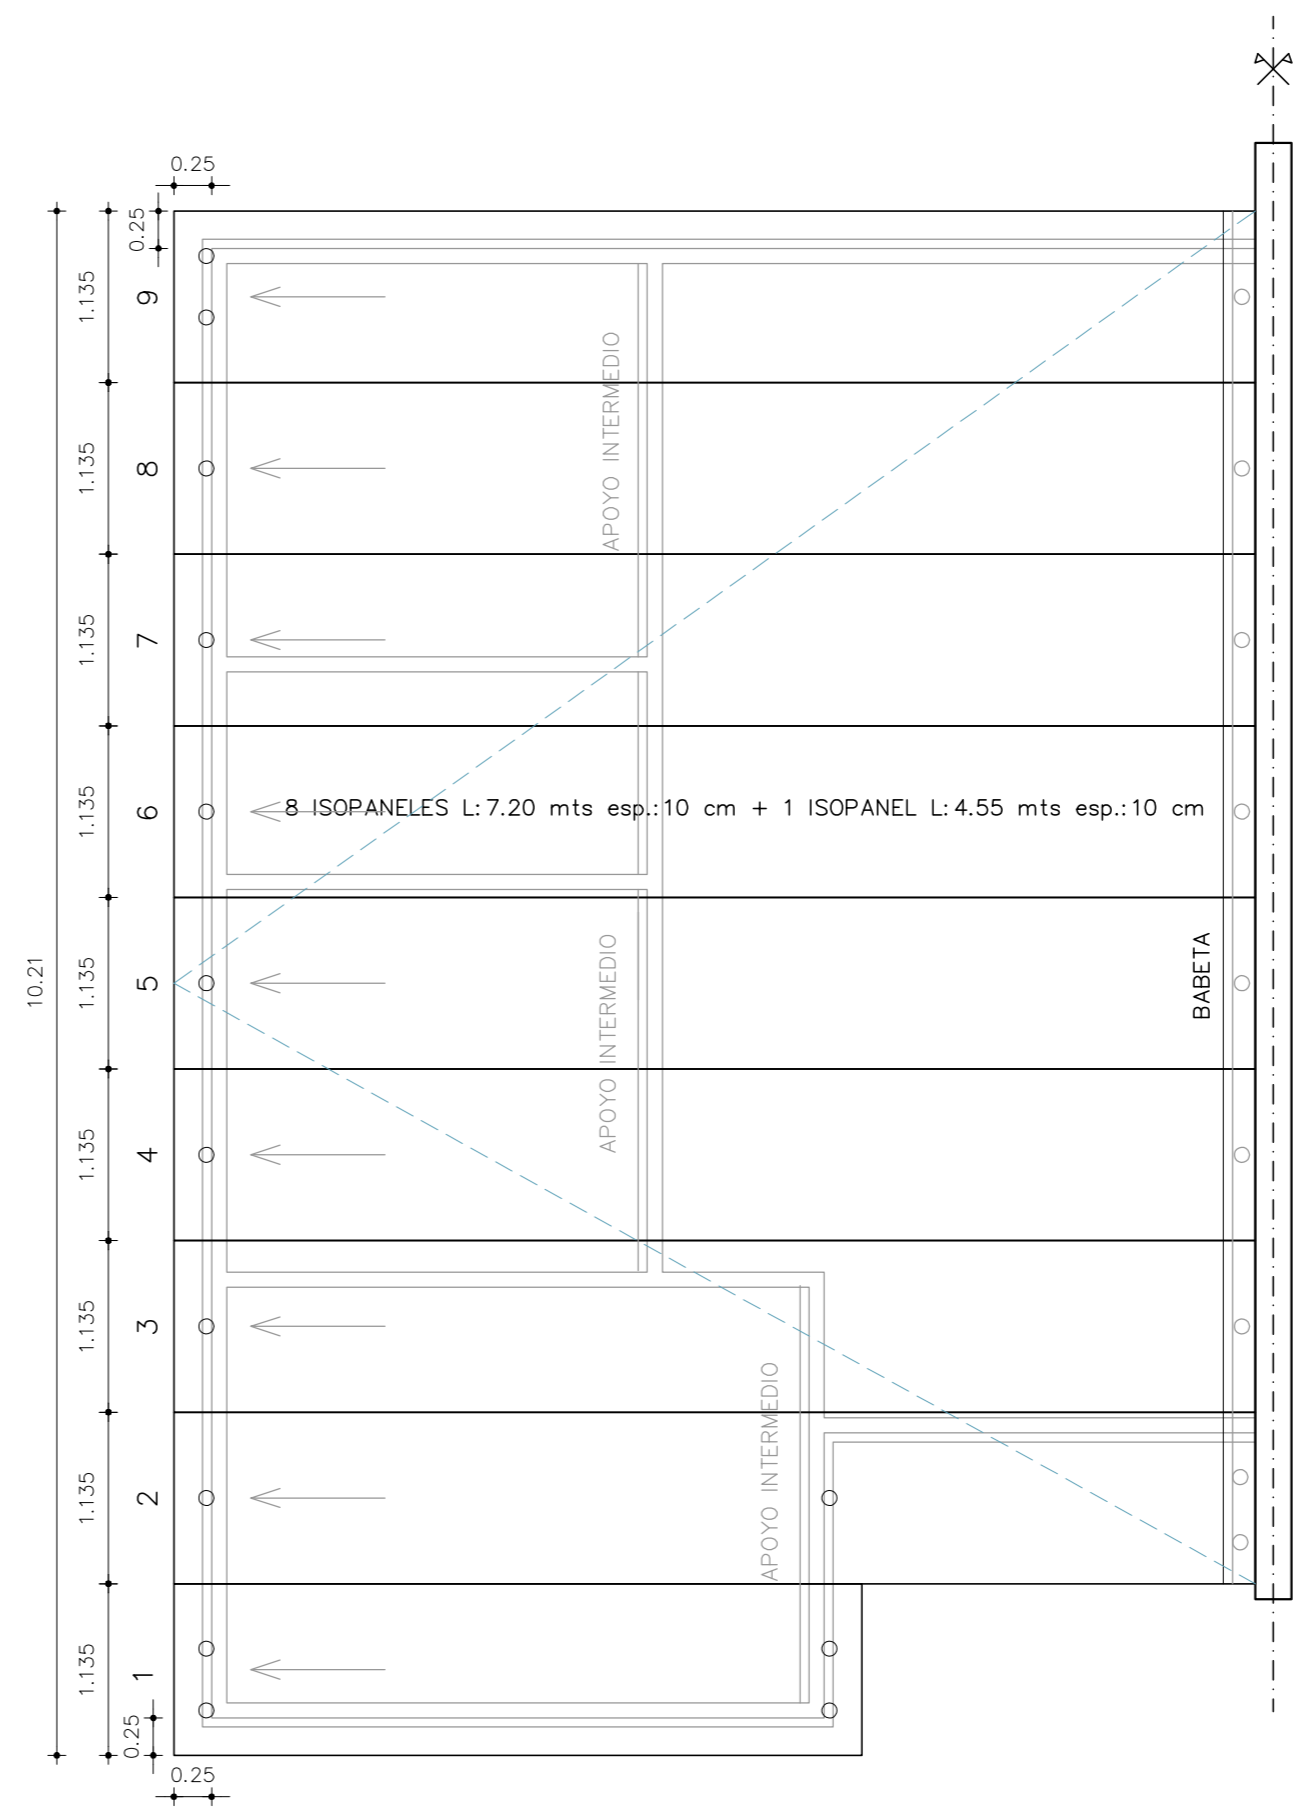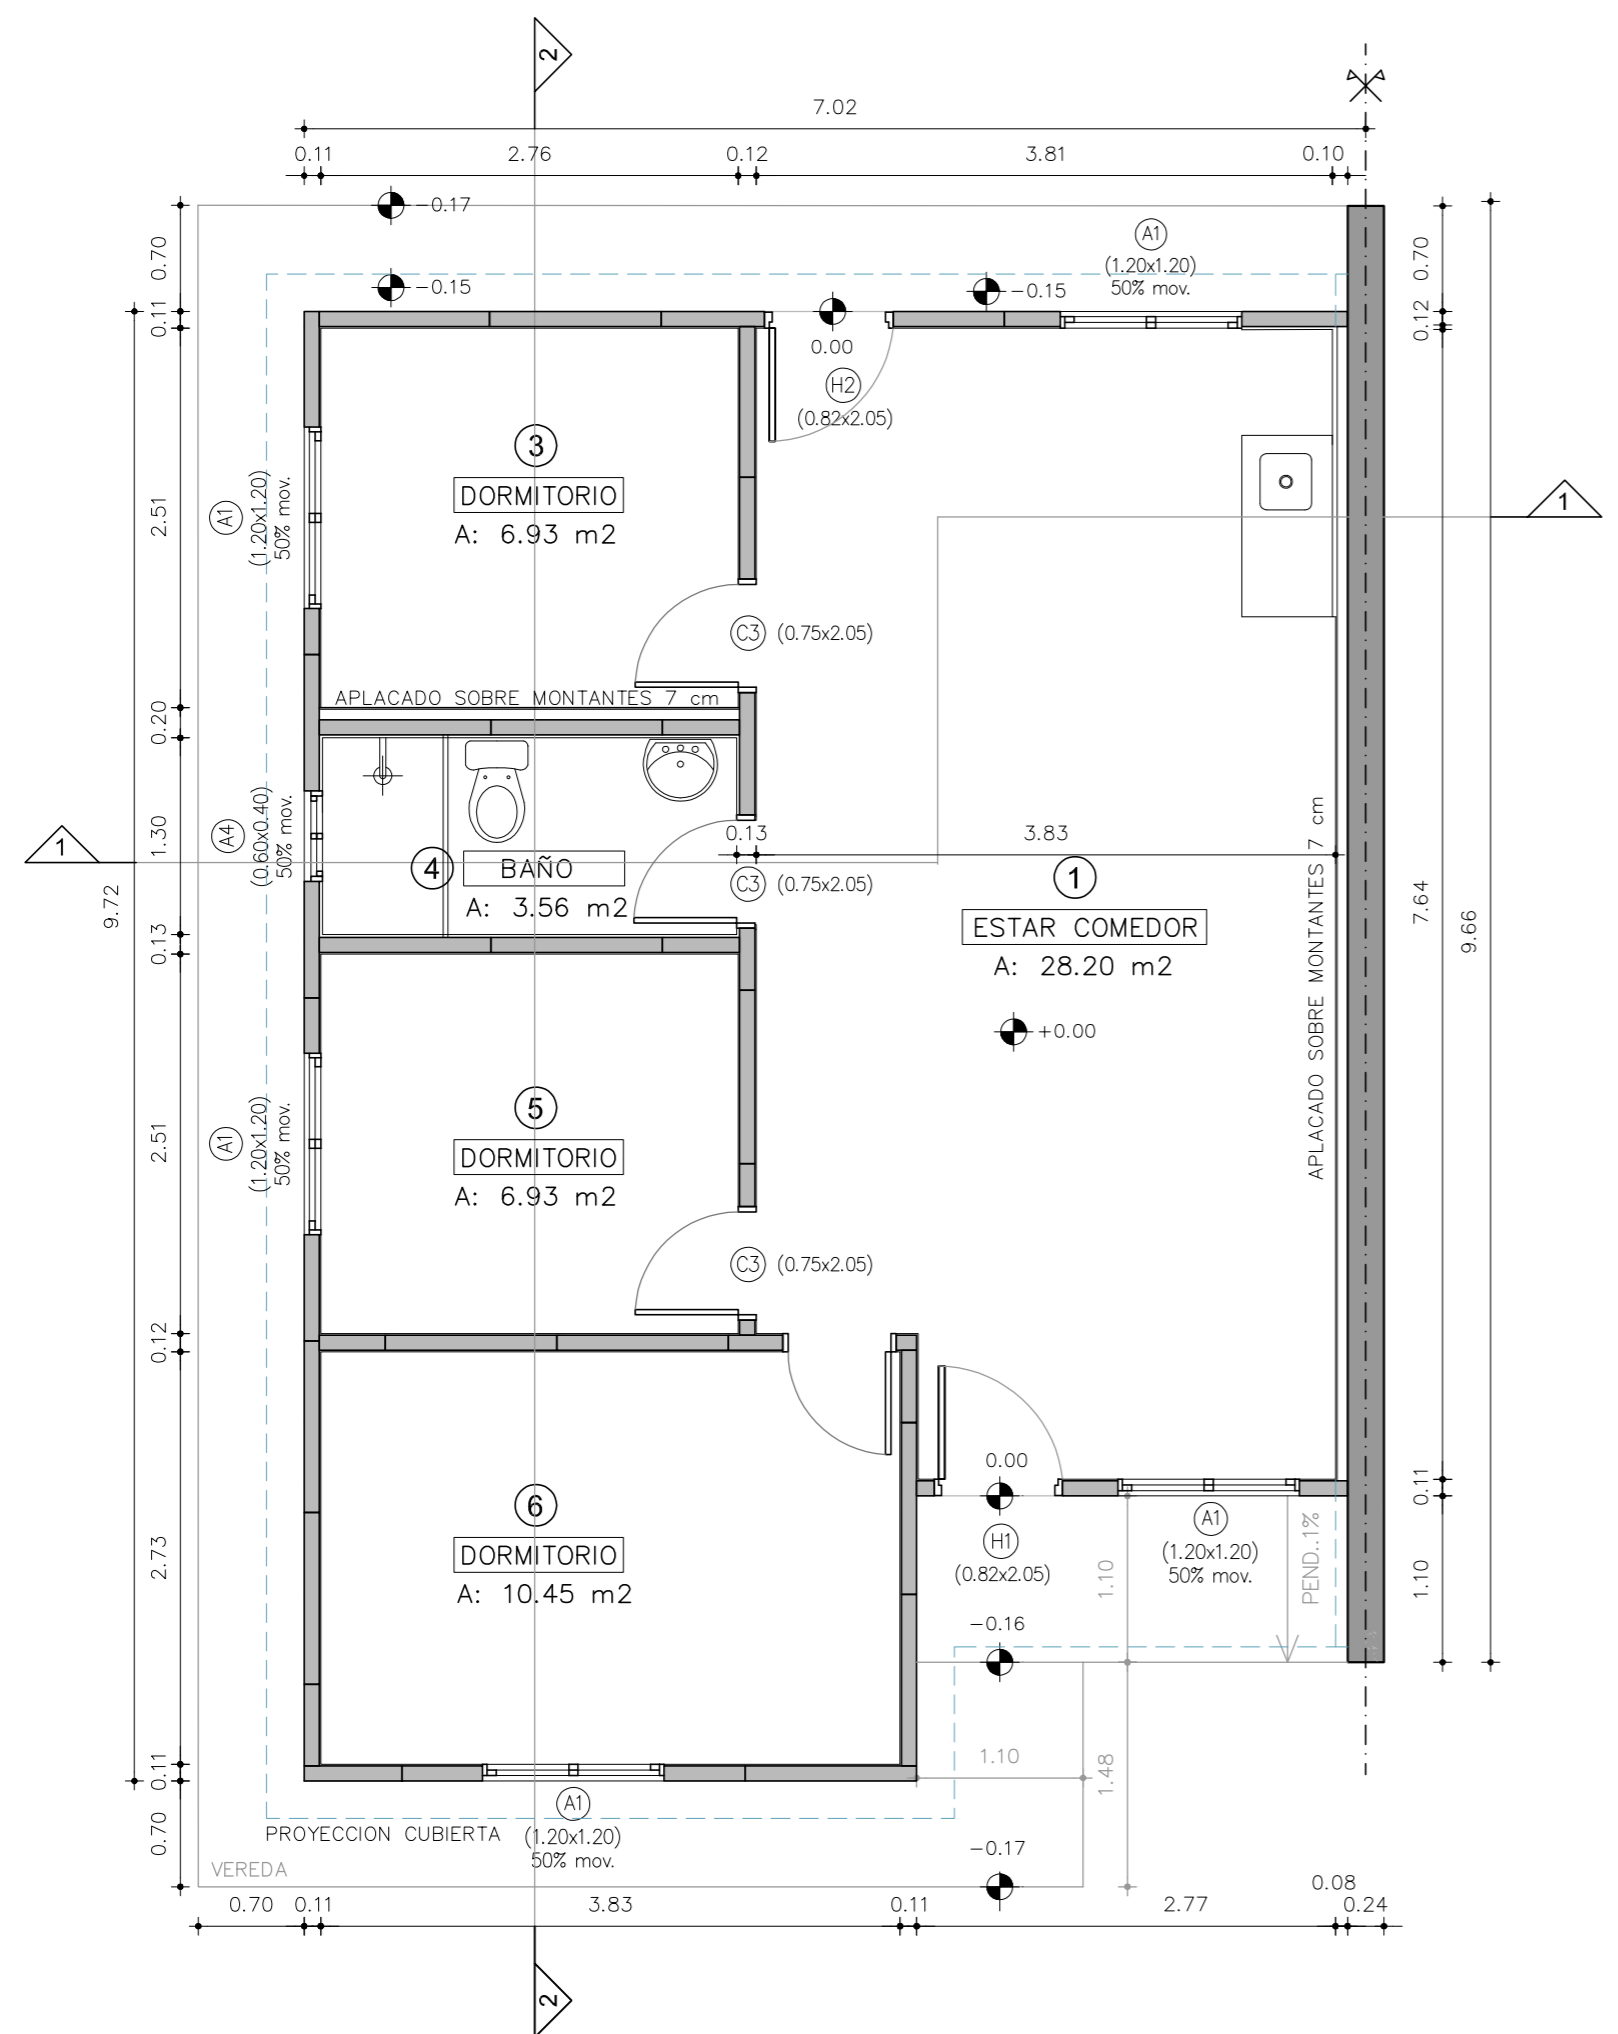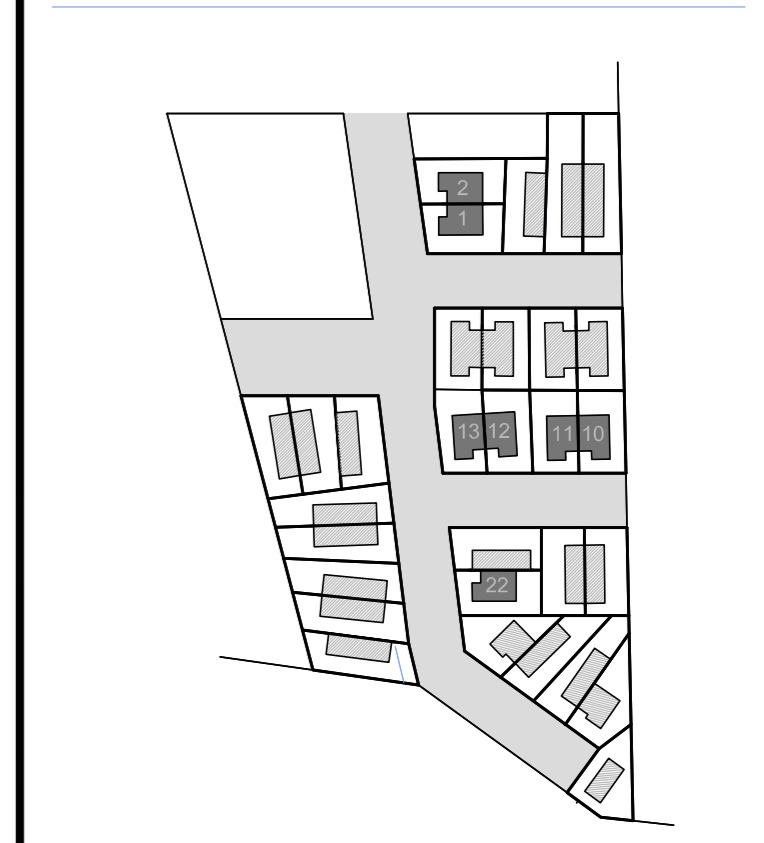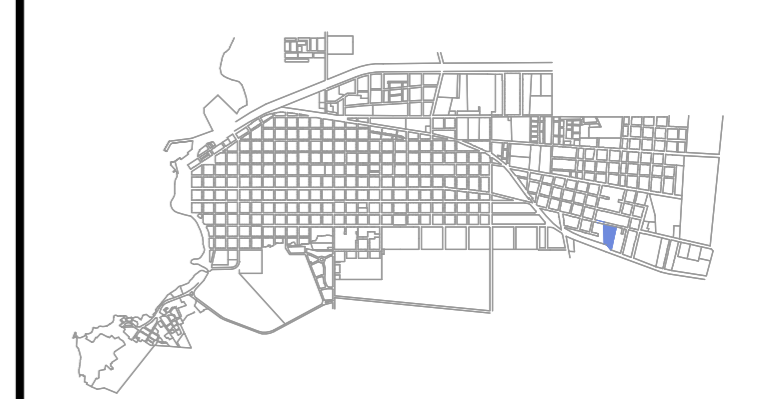


NOMBRE DE OBRA	VANGUARDIA ARTIGUISTA		
LUBICACION	FRAY BENTOS Padrón 7194		
PLANO	TIPOLOGÍAS 3D 63 m2 lotes 1-2_10 a 13_22		
GRÁFICOS	PLANTAS	ESCALA	FECHA
PRODUCCION	Unidad de Proyectos	1:50	Apr.23
			A01

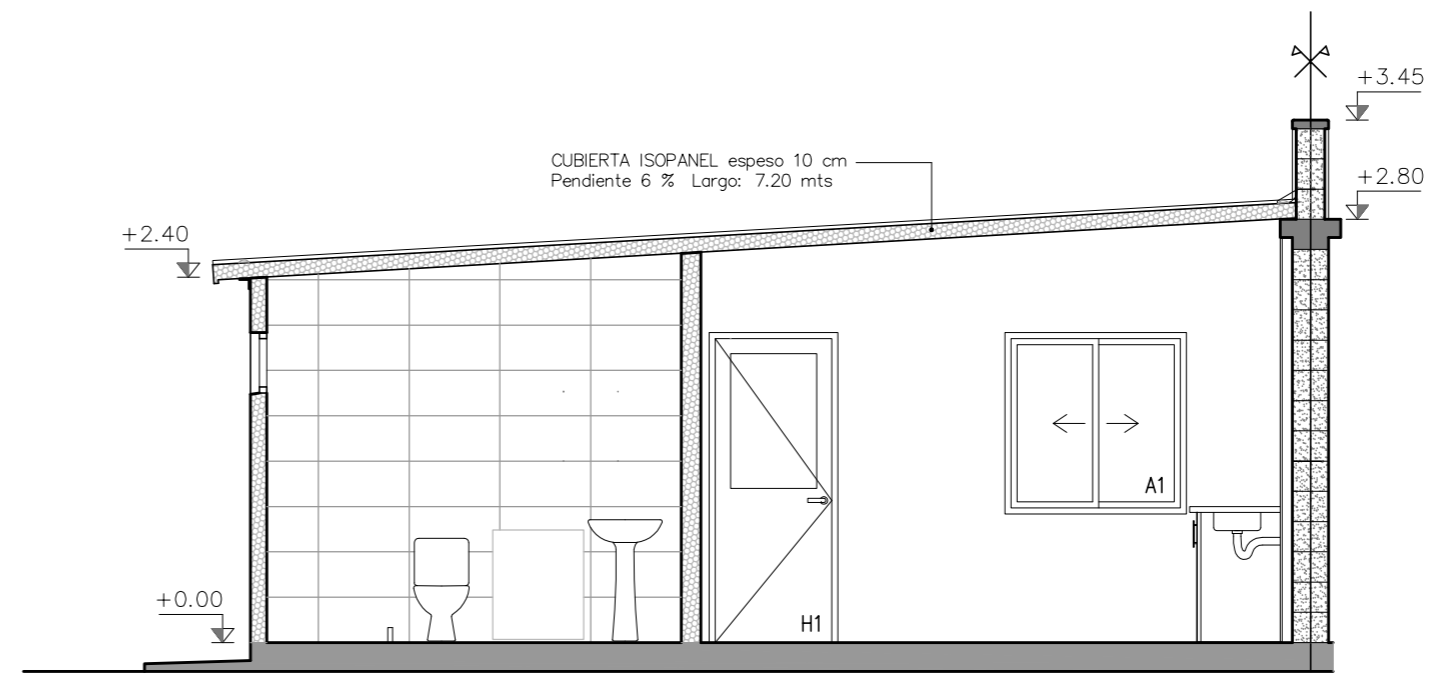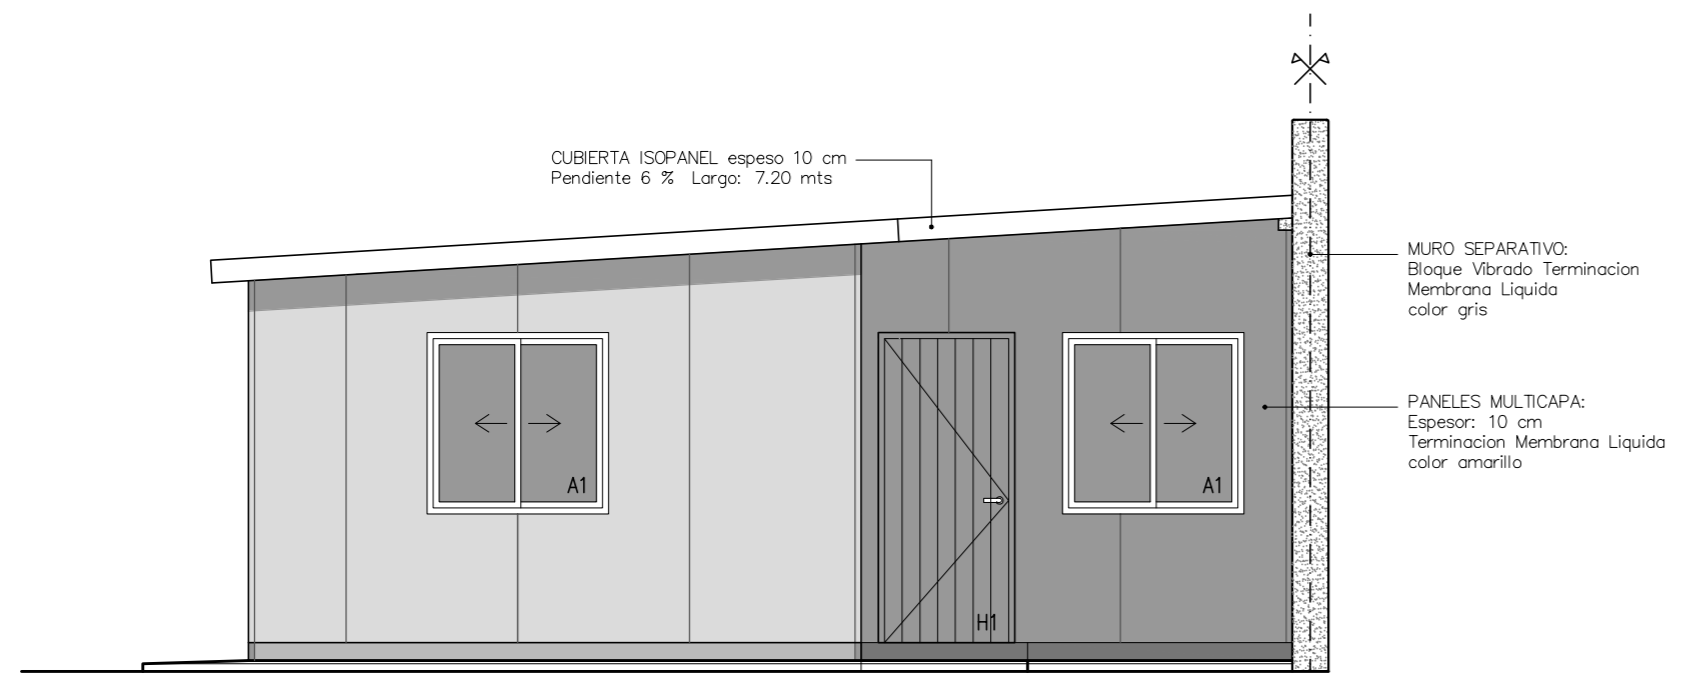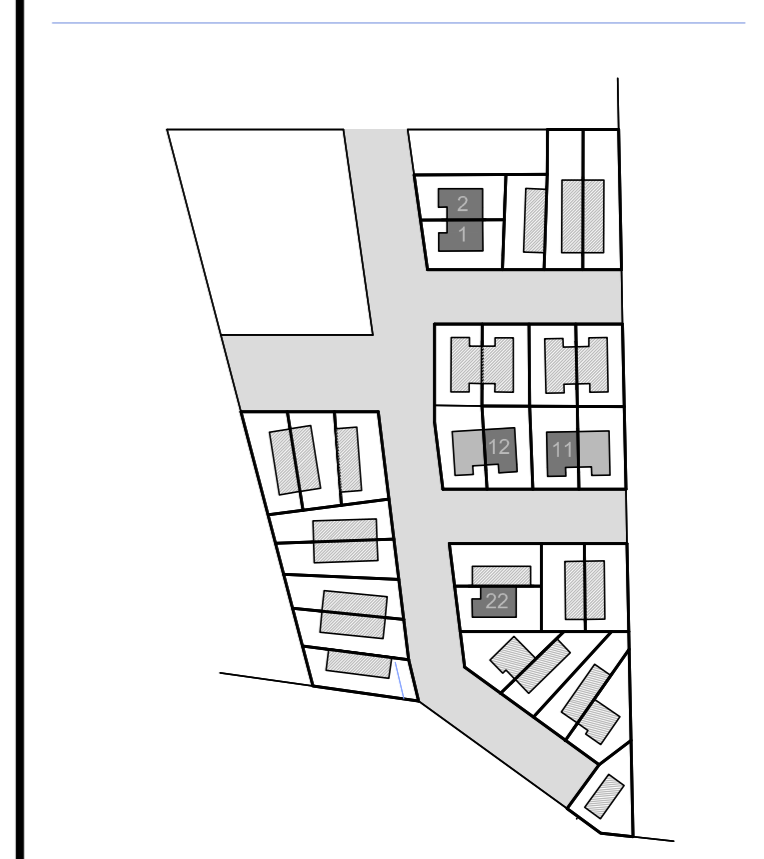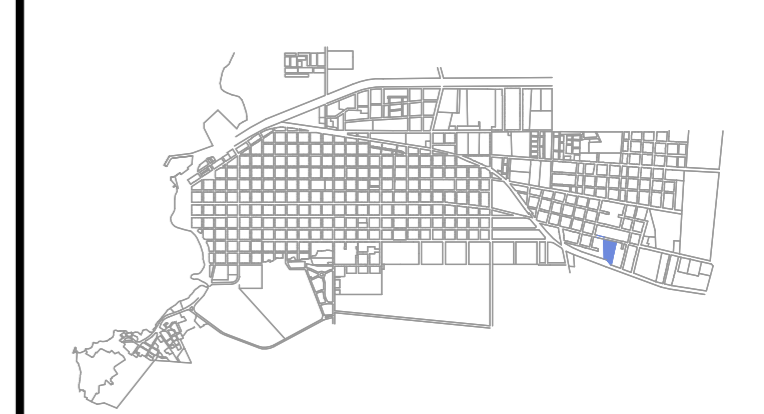


FACHADA_PRINCIPAL
ESCALA_1/50


CORTE_TRANSVERSAL_1-1
ESCALA_1/75

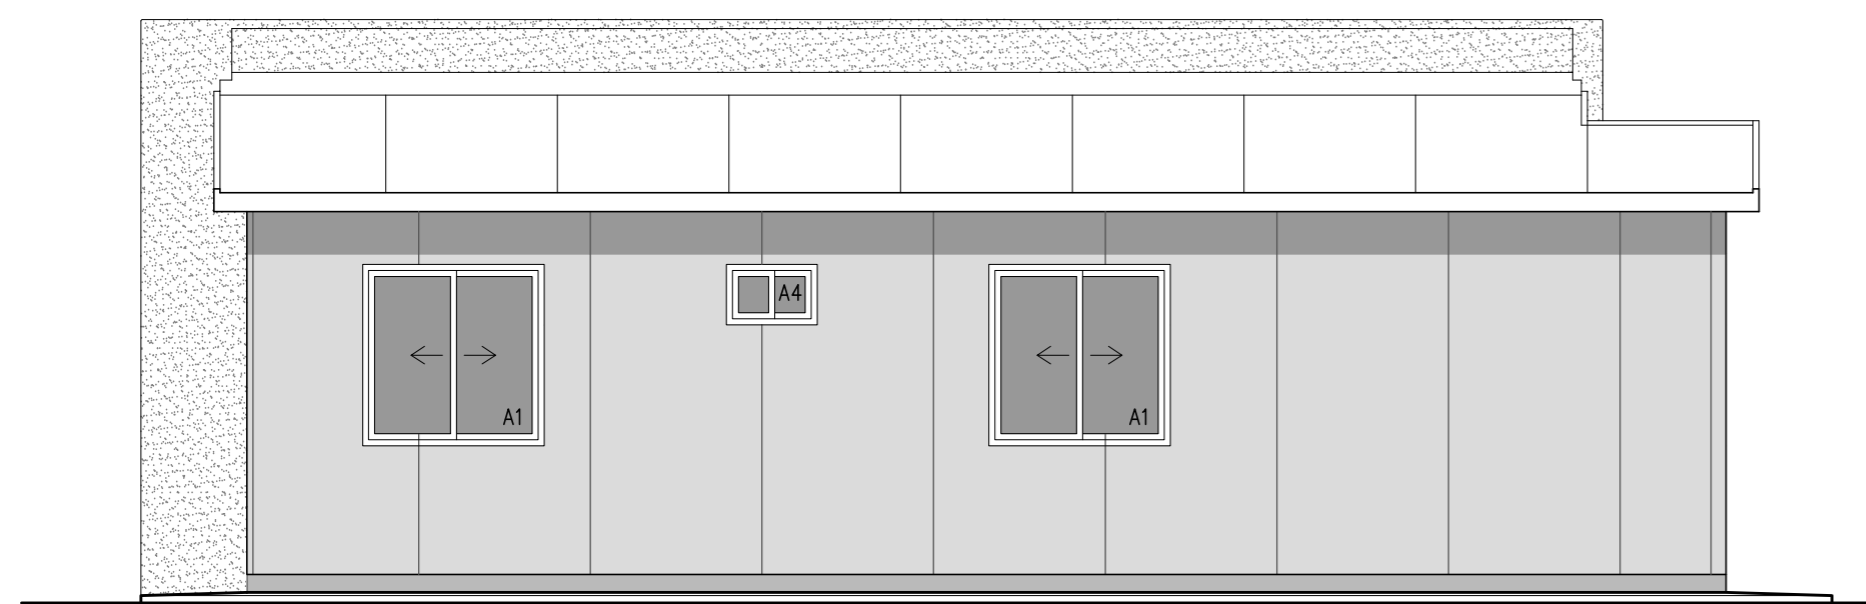

FACHADA_LATERAL
ESCALA_1/50



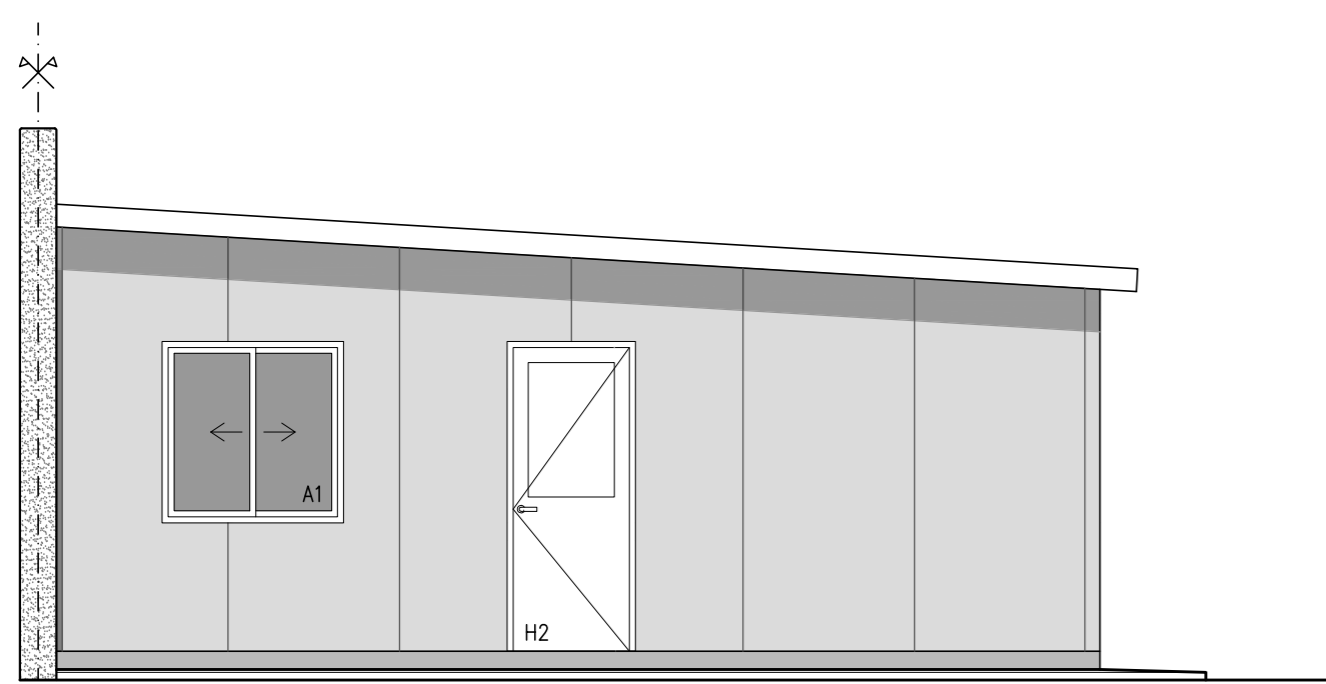


FACHADA_POSTERIOR
ESCALA_1/50

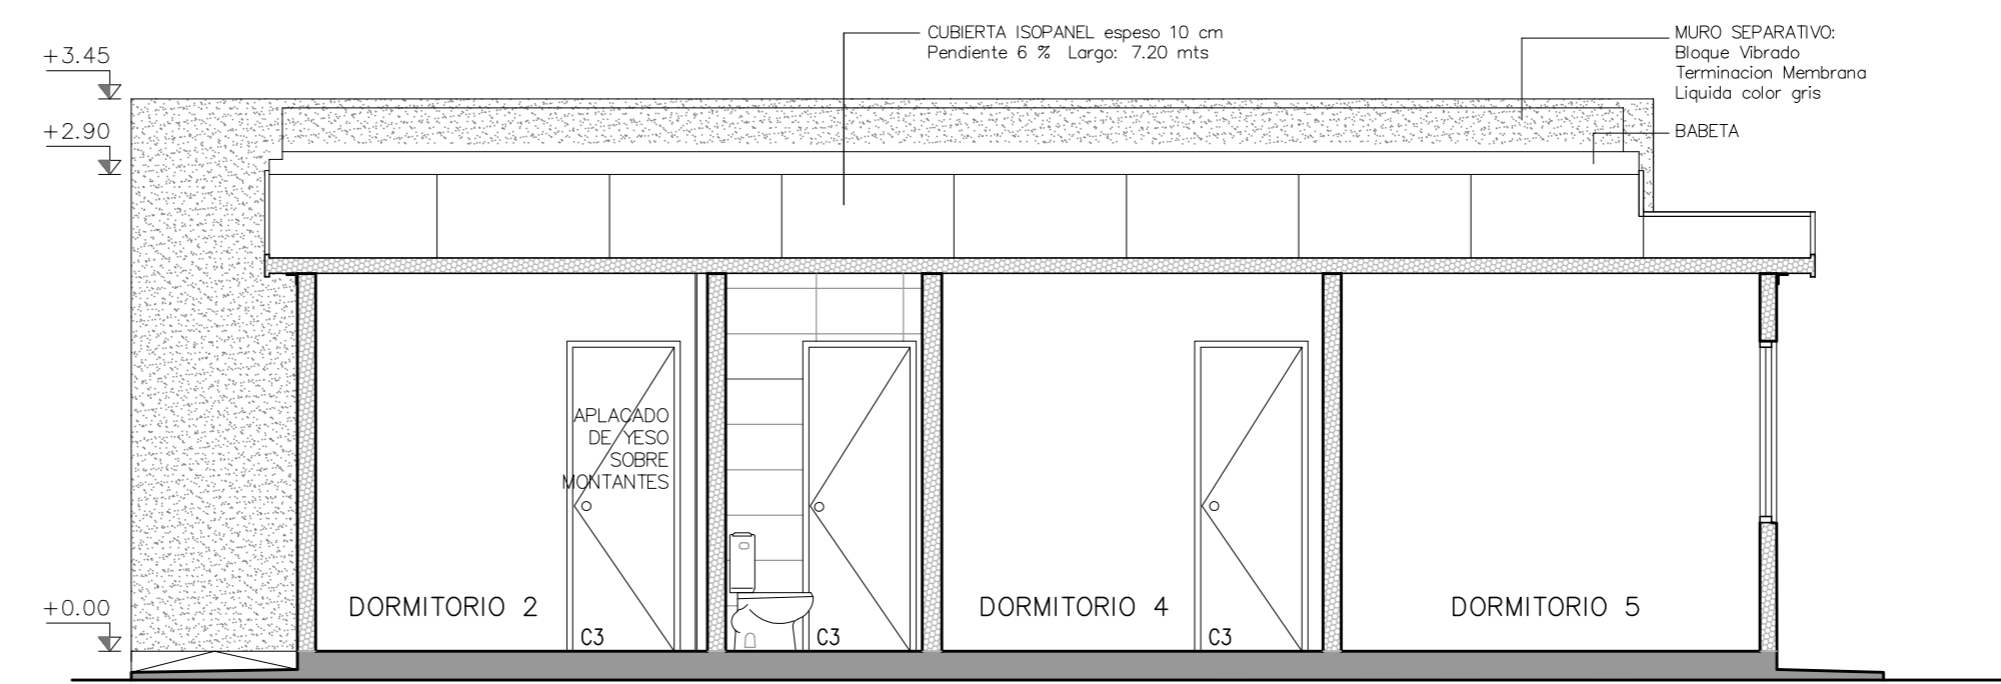


CORTE_LONGITUDINAL_2-2
ESCALA_1/50

NOMBRE DE OBRA	VANGUARDIA ARTIGUISTA		
LUBICACION	FRAY BENTOS Padrón 7194		
PLANO	TIPOLOGÍAS 3D 63 m2 lotes 1-2_10 a 13_22		
GRÁFICOS	FACHADAS - CORTES	ESCALA 1:50	FECHA Abr.23
PRODUCCION	Unidad de Proyectos	LAMINA	A02

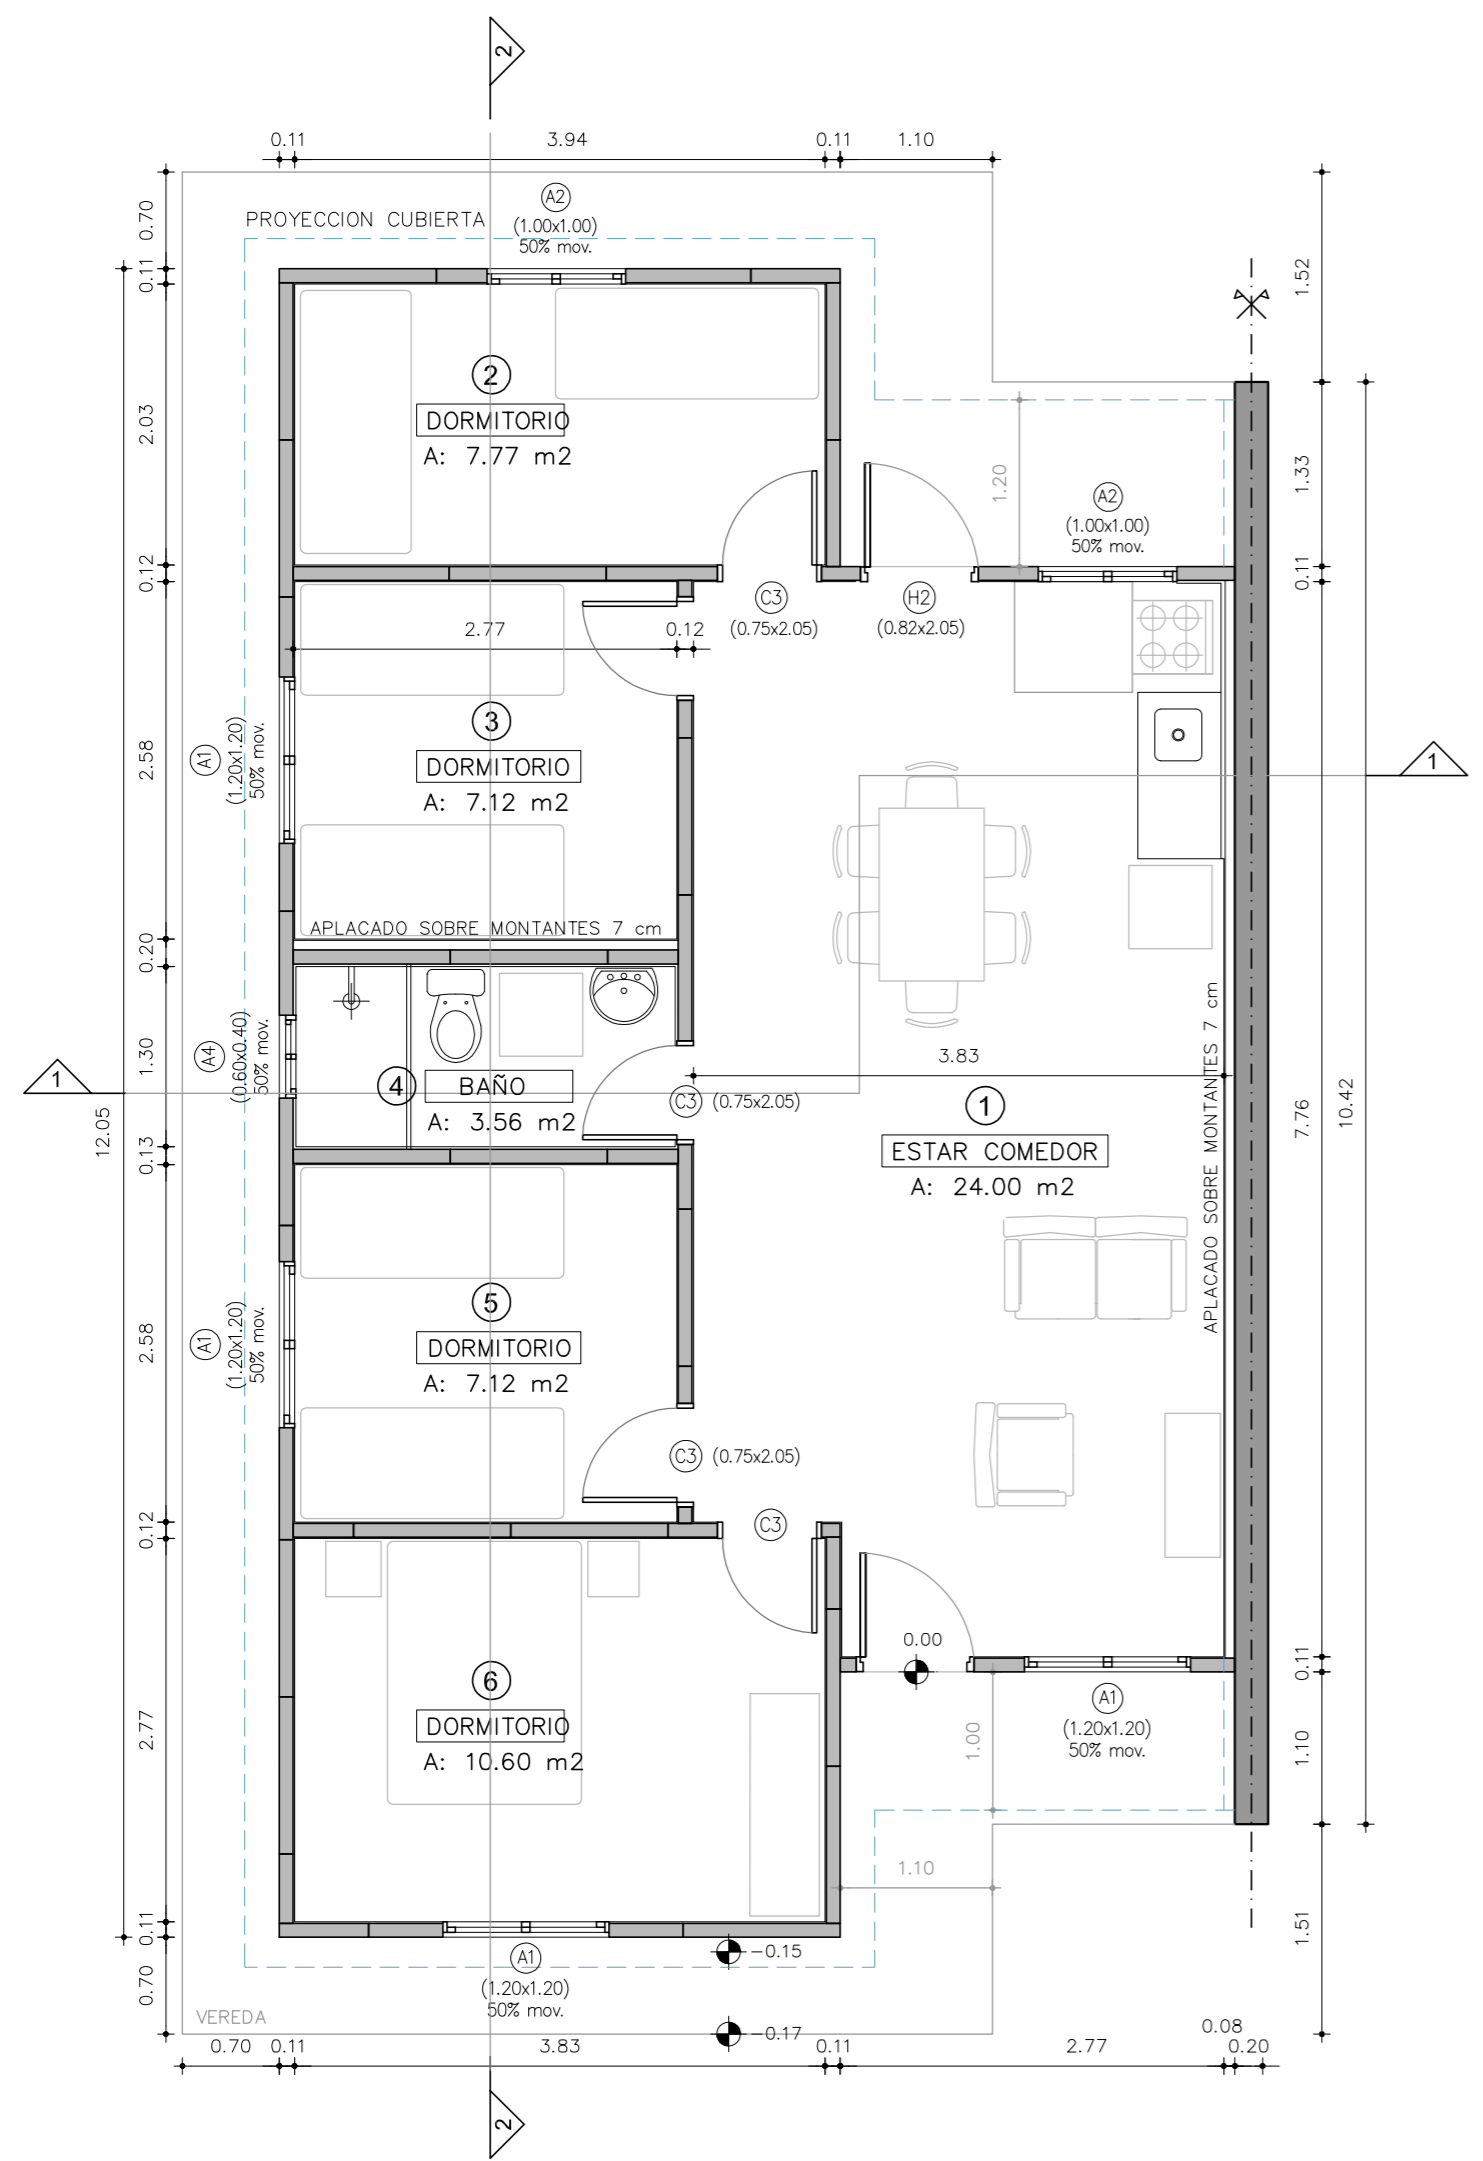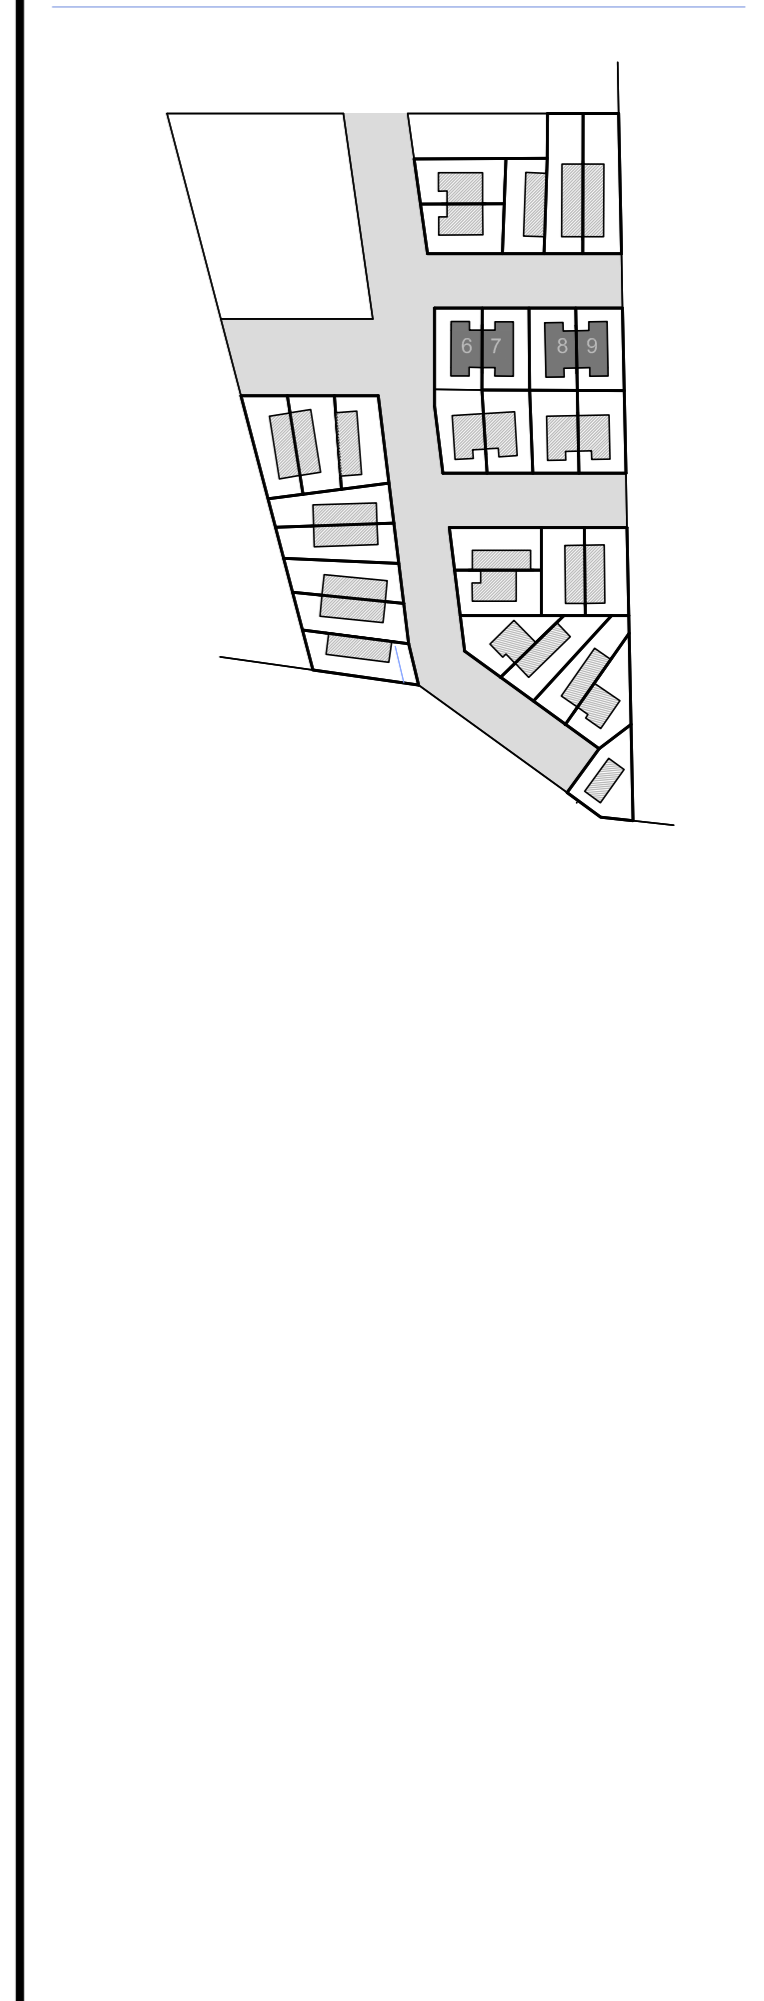
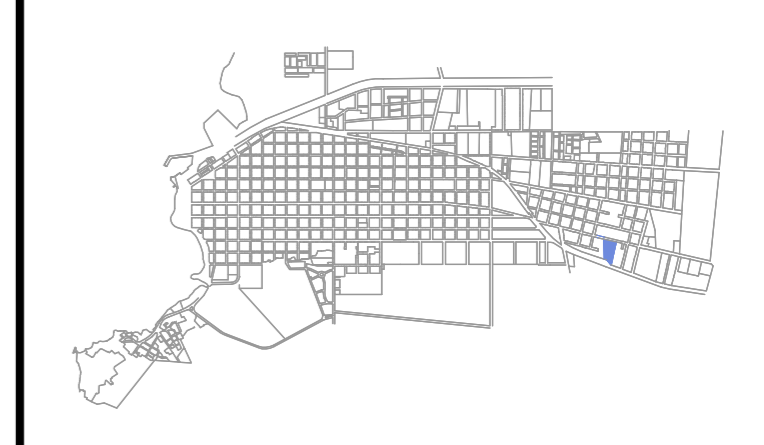


PLANTA_TIPOLOGIA_4D_72
 ESCALA_1/50

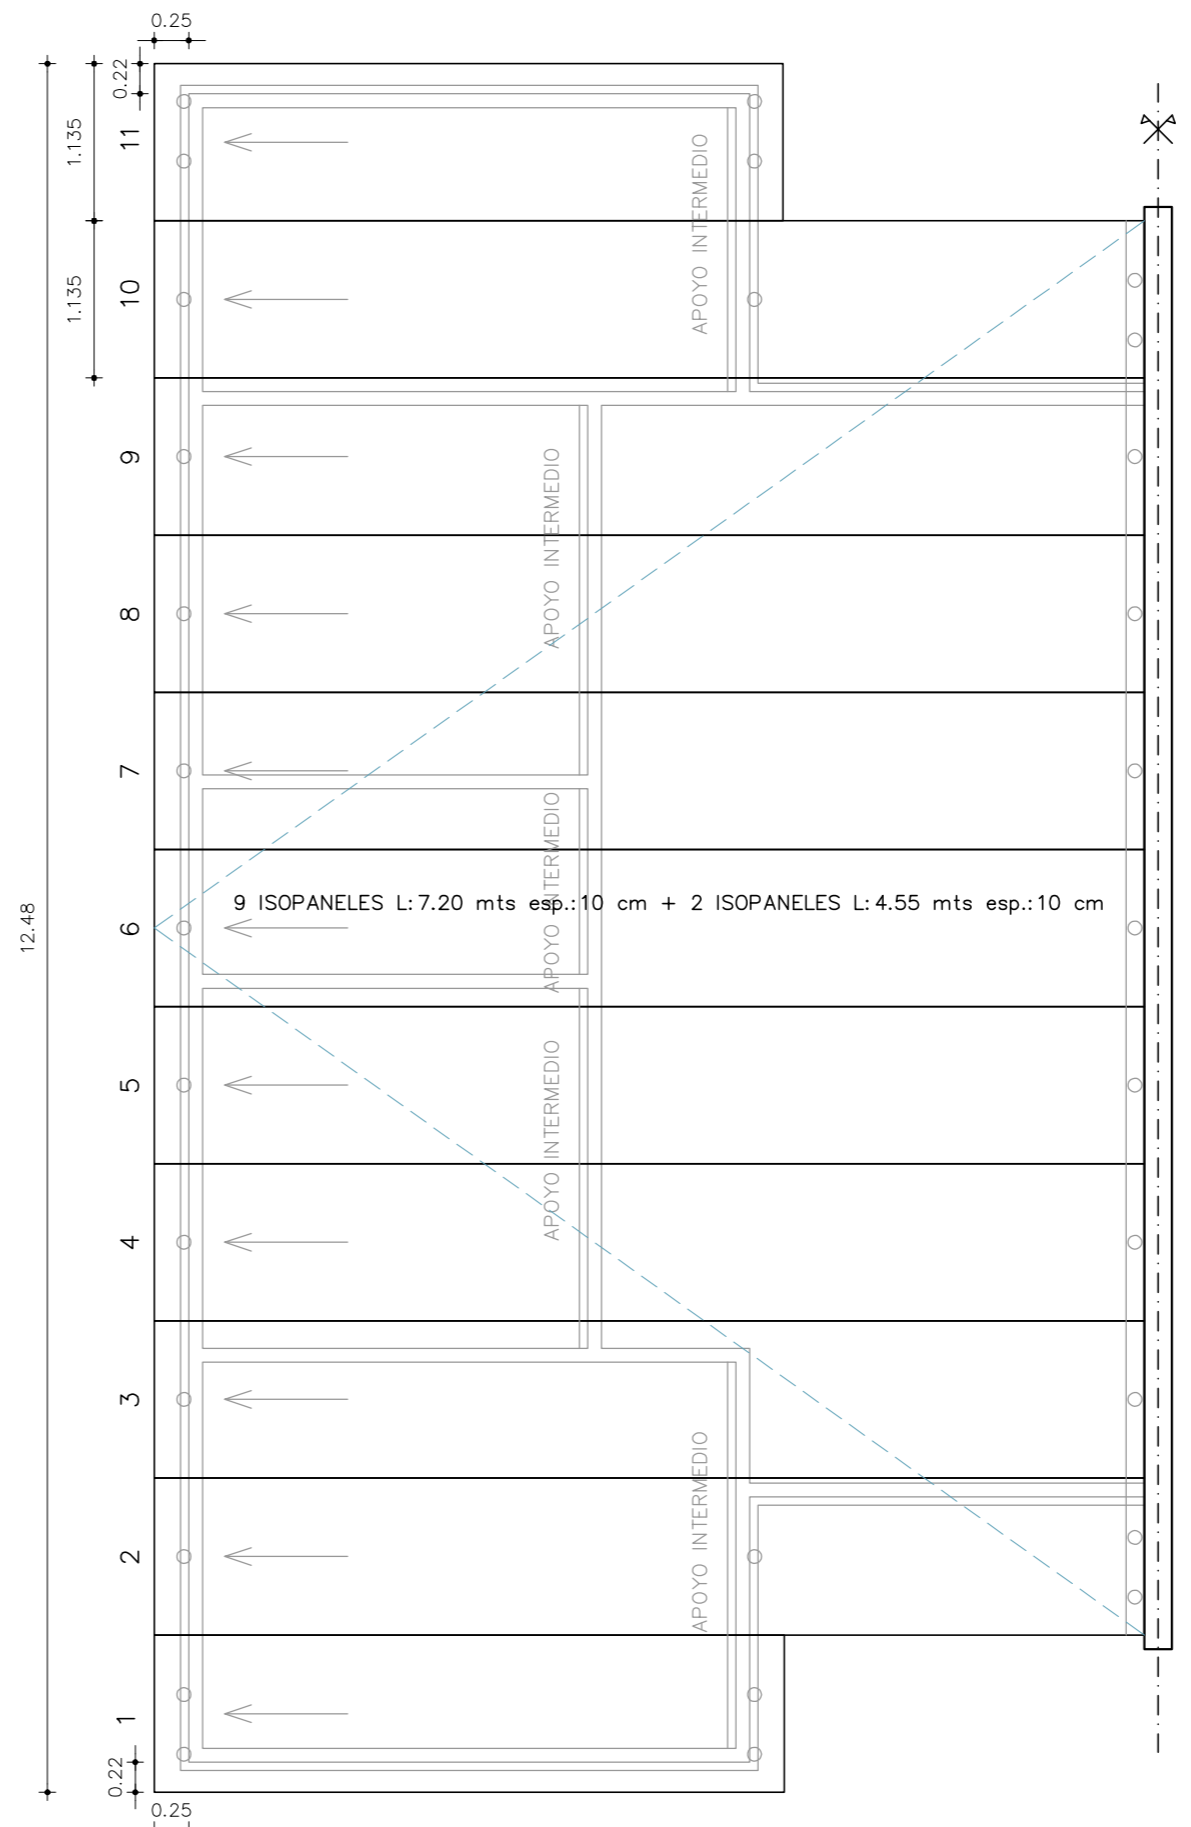


PLANTA_TECHOS_TIPOLOGIA_4D_72
 ESCALA_1/50


NOMBRE DE OBRA	VANGUARDIA ARTIGUISTA		
LUBICACION	FRAY BENTOS Padrón 7194		
PLANO	TIPOLOGÍAS 4D 72 m2 lotes 6 a 9		
GRÁFICOS	PLANTAS	ESCALA	FECHA
PRODUCCION	Unidad de Proyectos	1:50	Apr.23
		LAMINA	A01

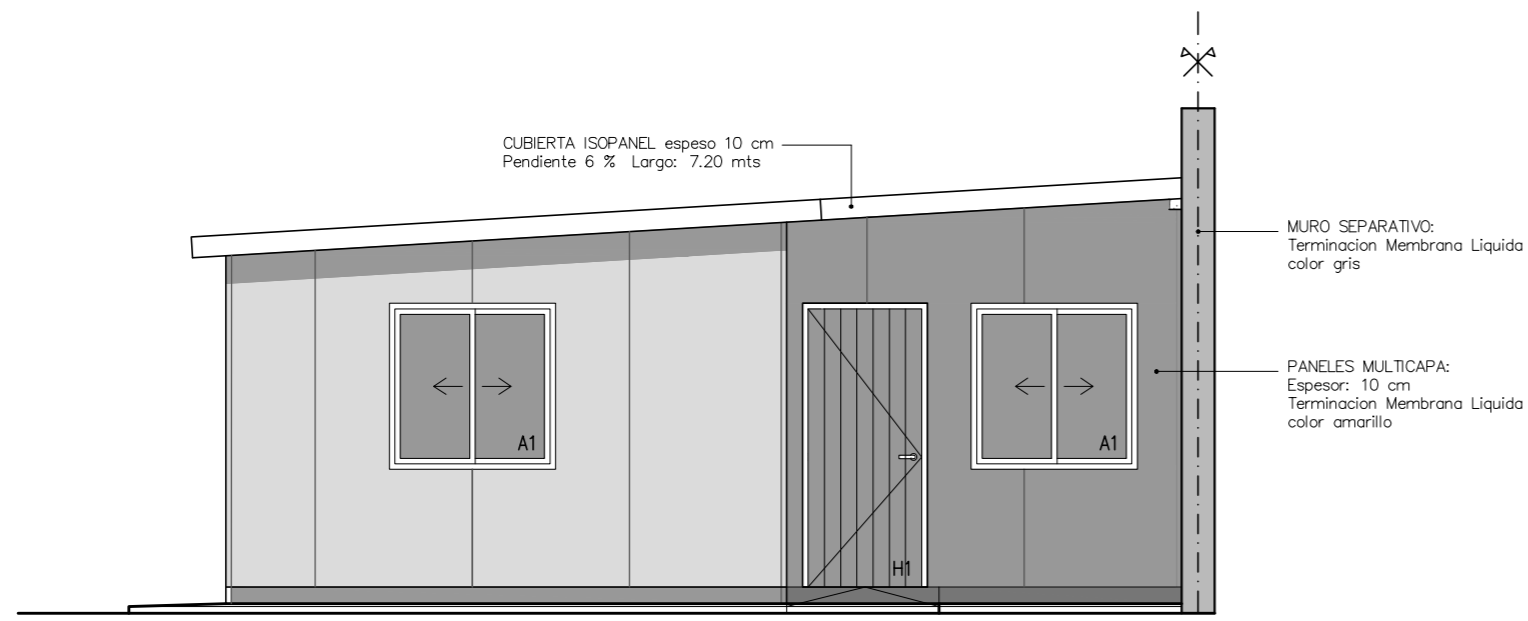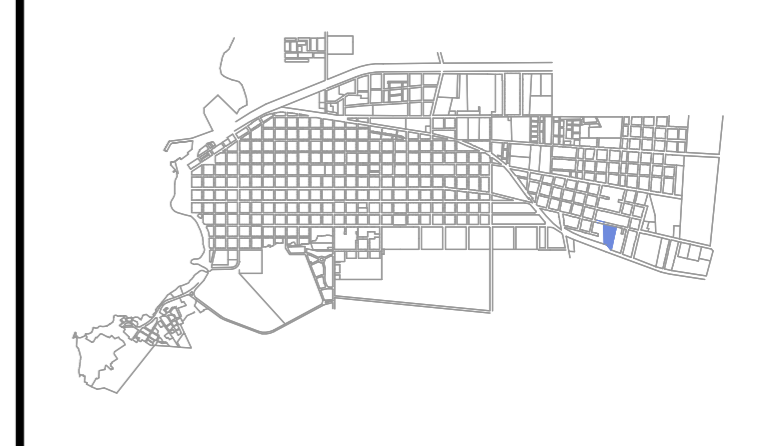


FACHADA_PRINCIPAL
ESCALA_1/50

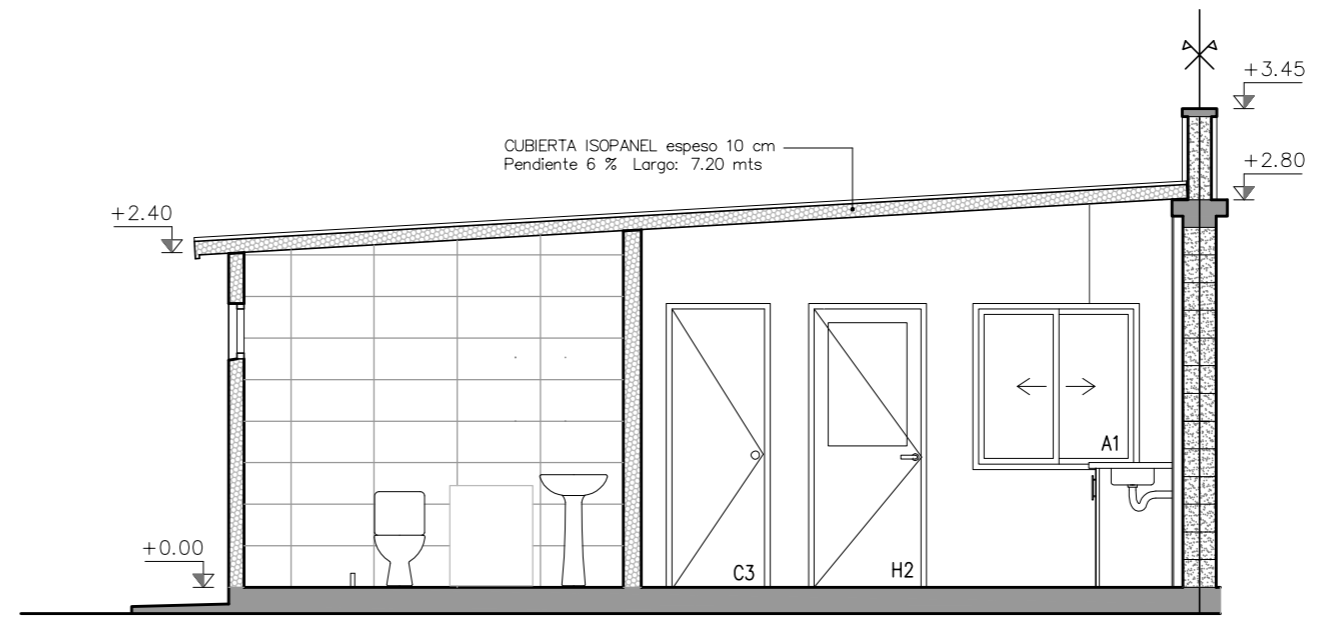


CORTE_TRANSVERSAL_1-1
ESCALA_1/50

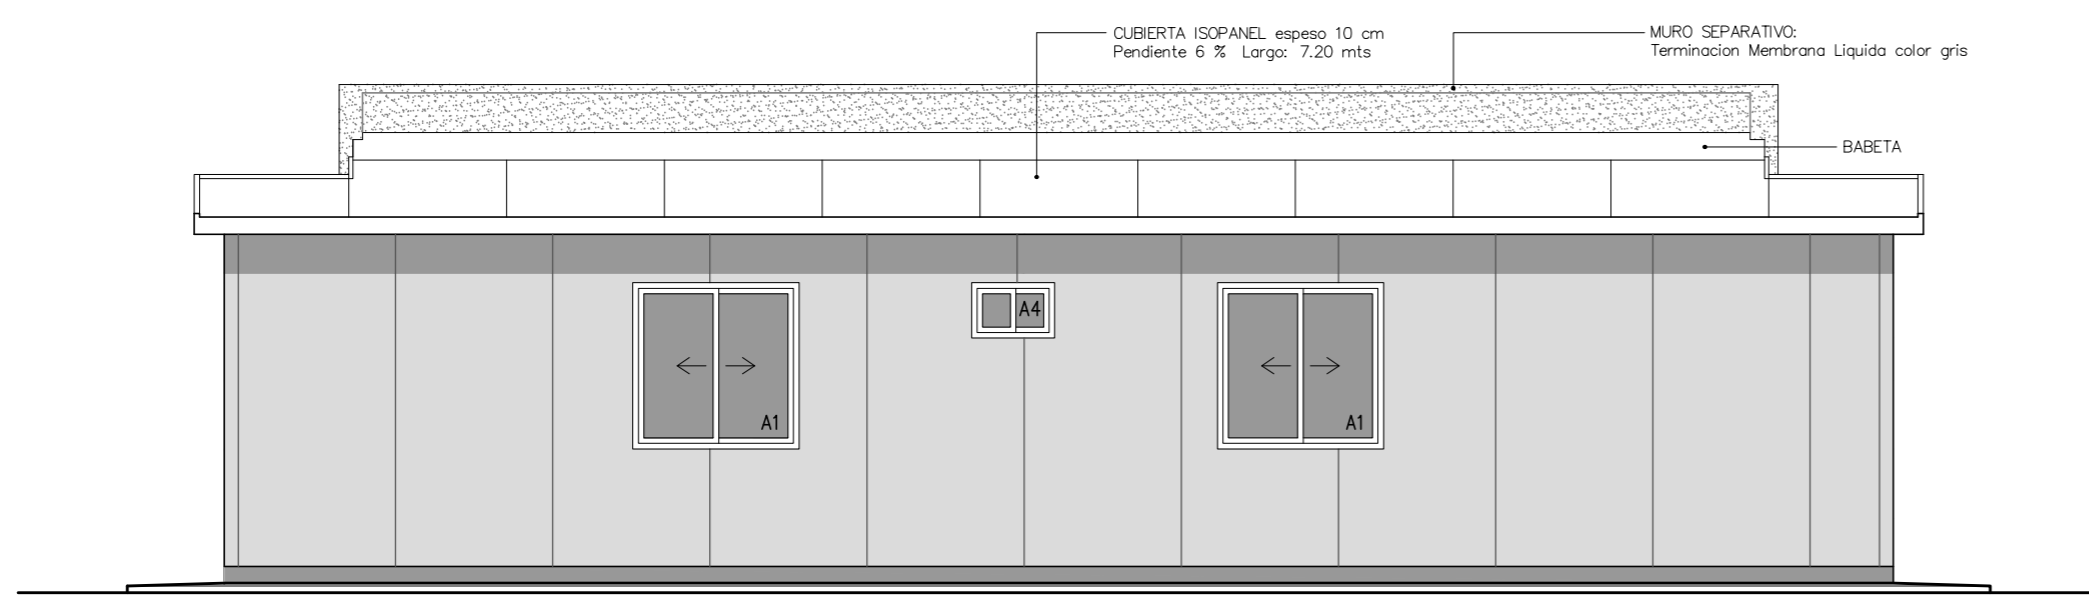

FACHADA_LATERAL
ESCALA_1/50



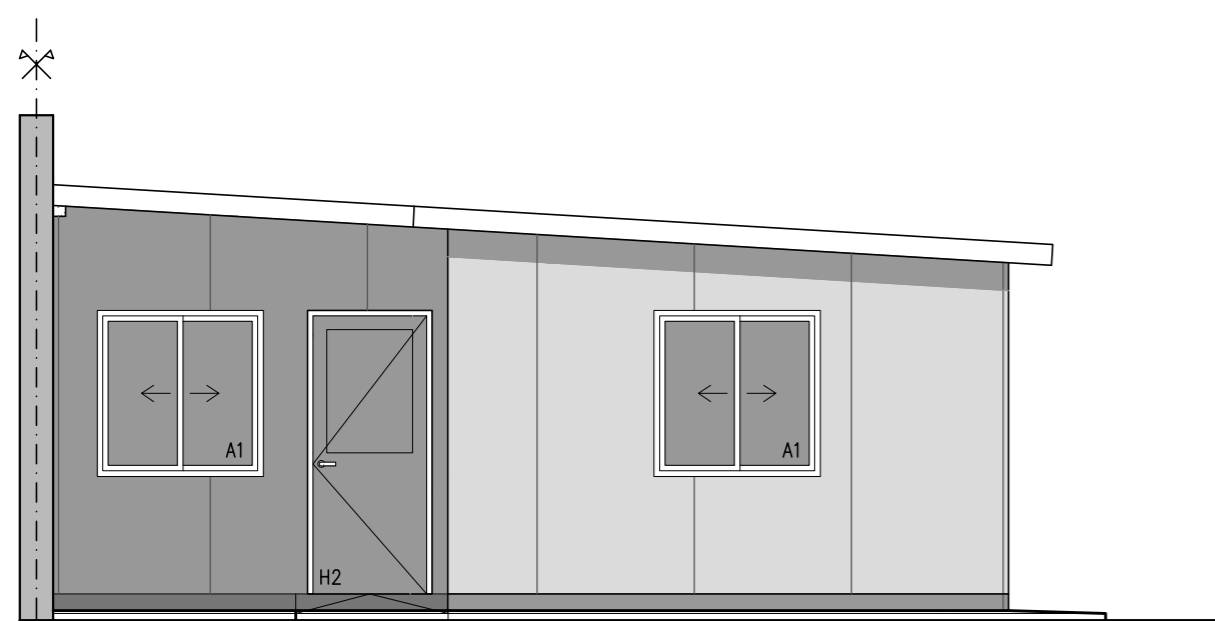


FACHADA_POSTERIOR
ESCALA_1/50

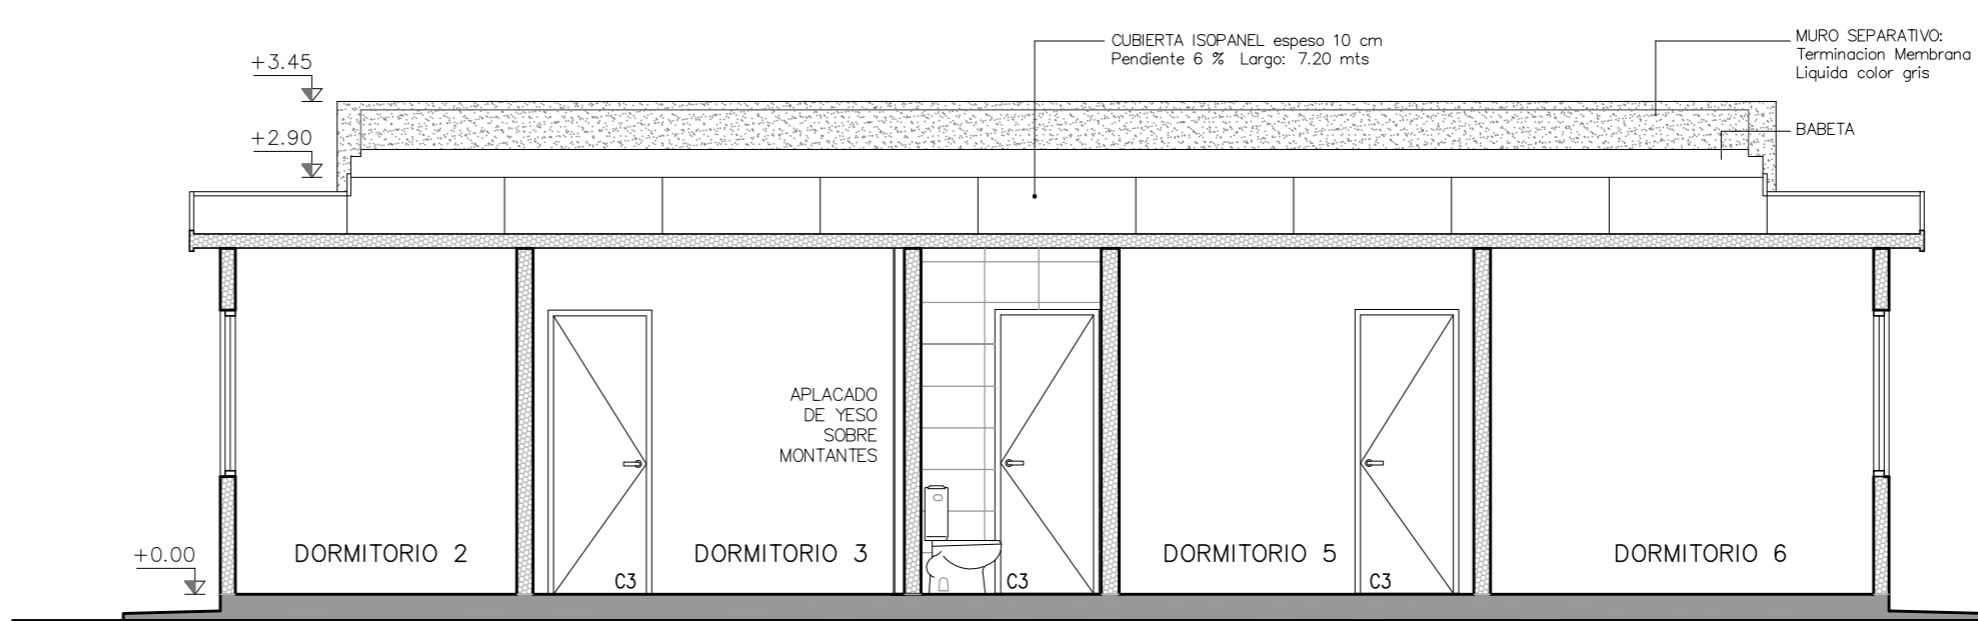


CORTE_LONGITUDINAL_2-2
ESCALA_1/50

NOMBRE DE OBRA	VANGUARDIA ARTIGUISTA		
LUBICACION	FRAY BENTOS Padrón 7194		
PLANO	TIPOLOGÍAS 4D 72 m2 lotes 6 a 9		
GRÁFICOS	FACHADAS - CORTES	ESCALA	FECHA
PRODUCCION	Unidad de Proyectos	1:50	Apr.23
		LAMINA	A02

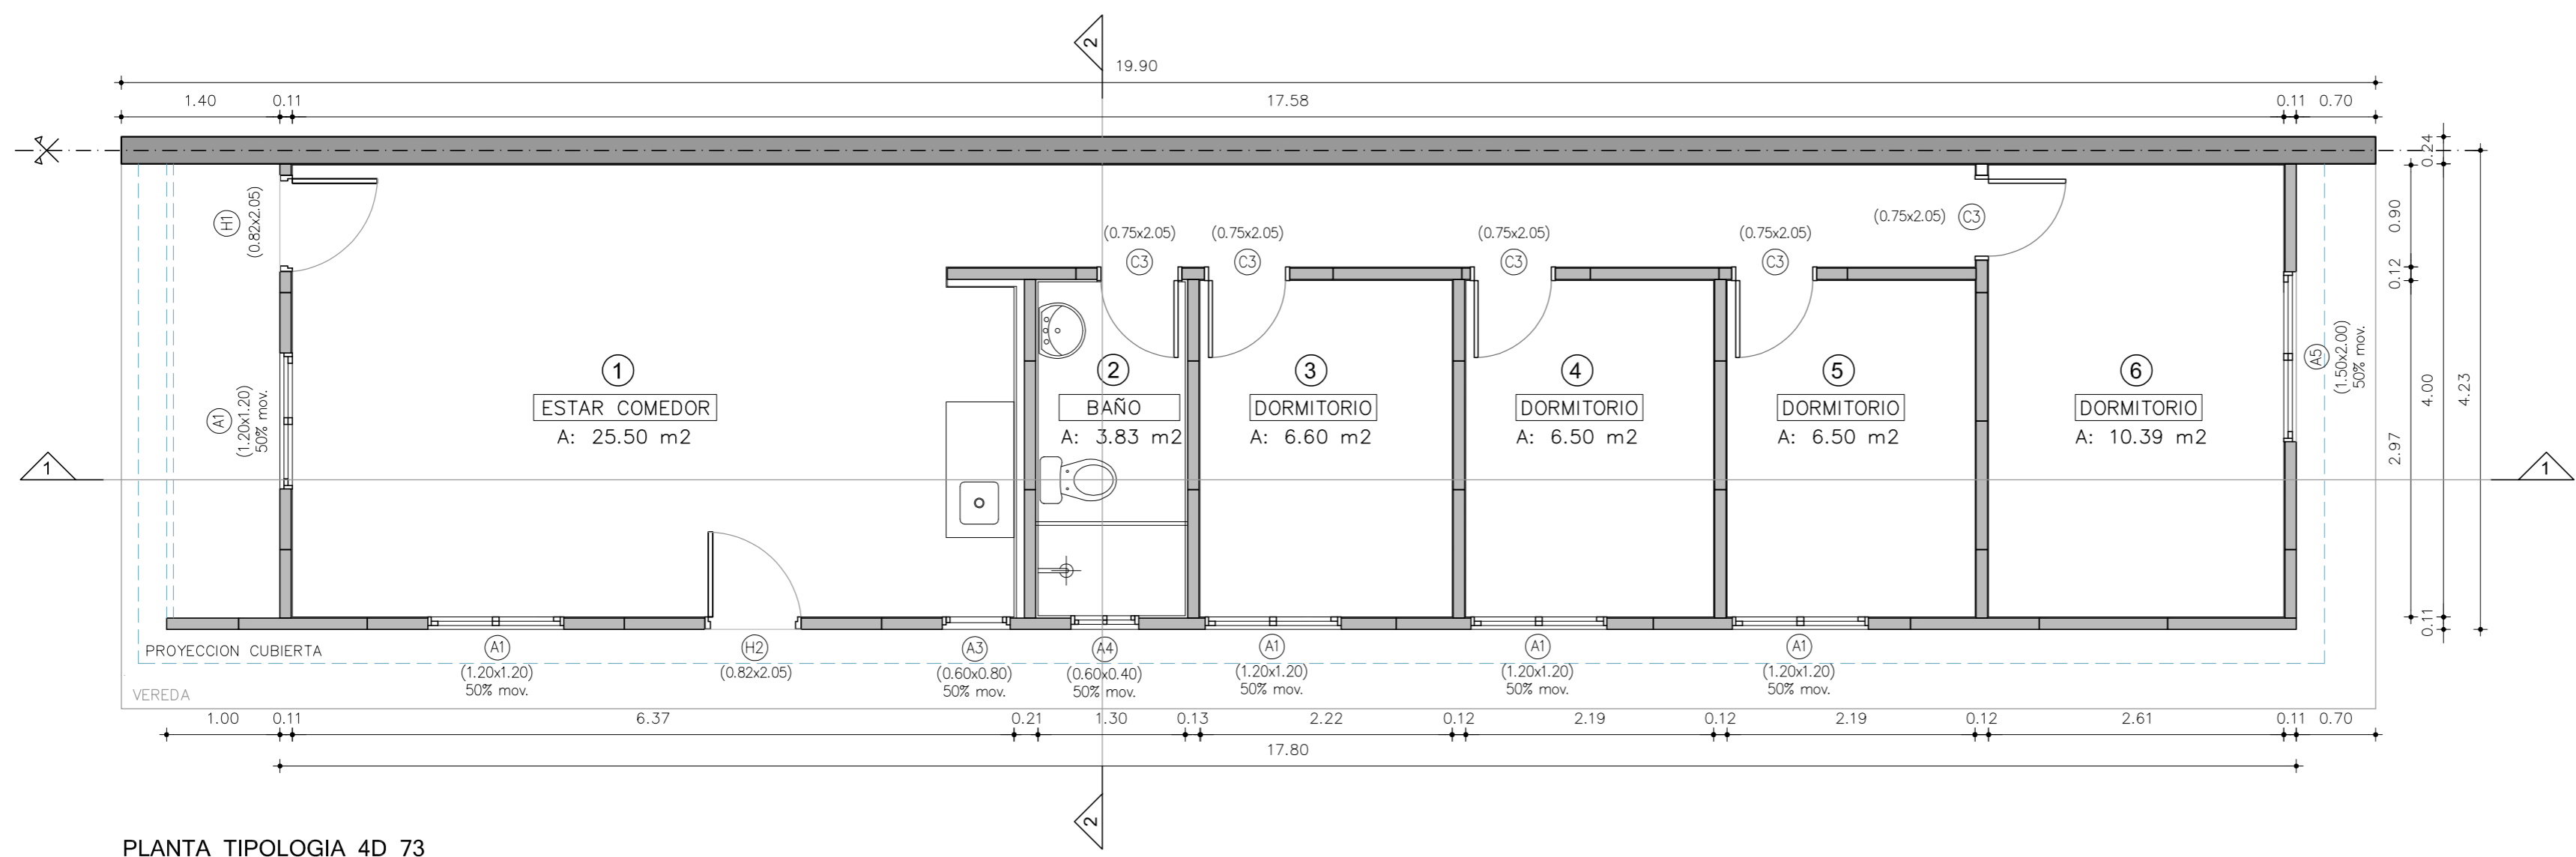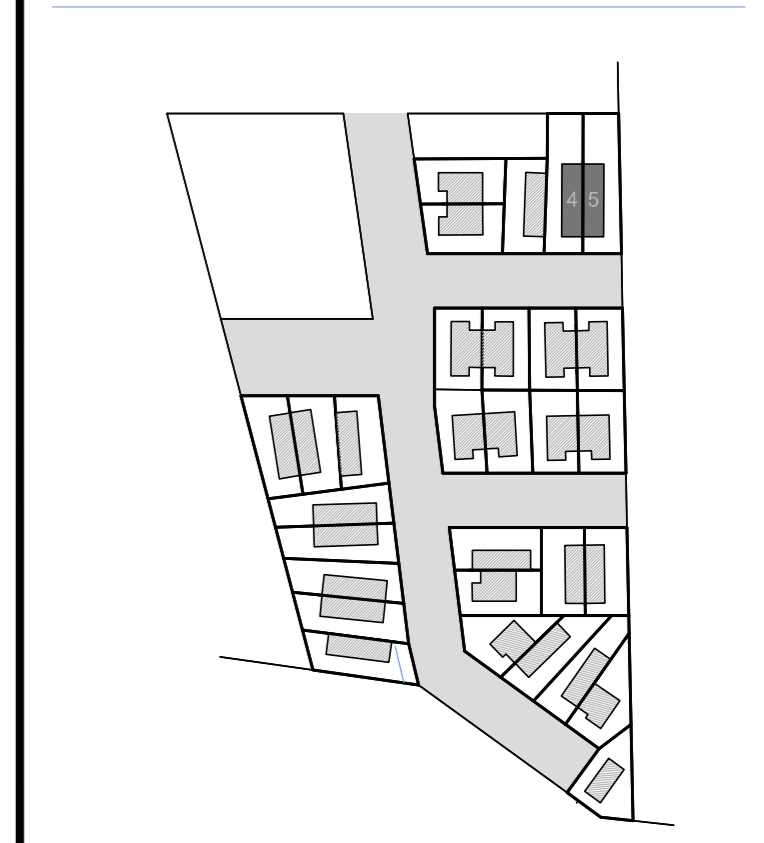
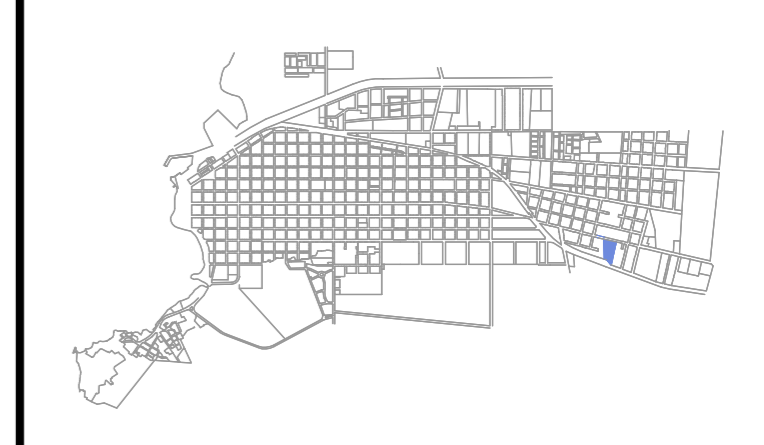


PLANTA_TIPOLOGIA_4D_73
 ESCALA_1/50

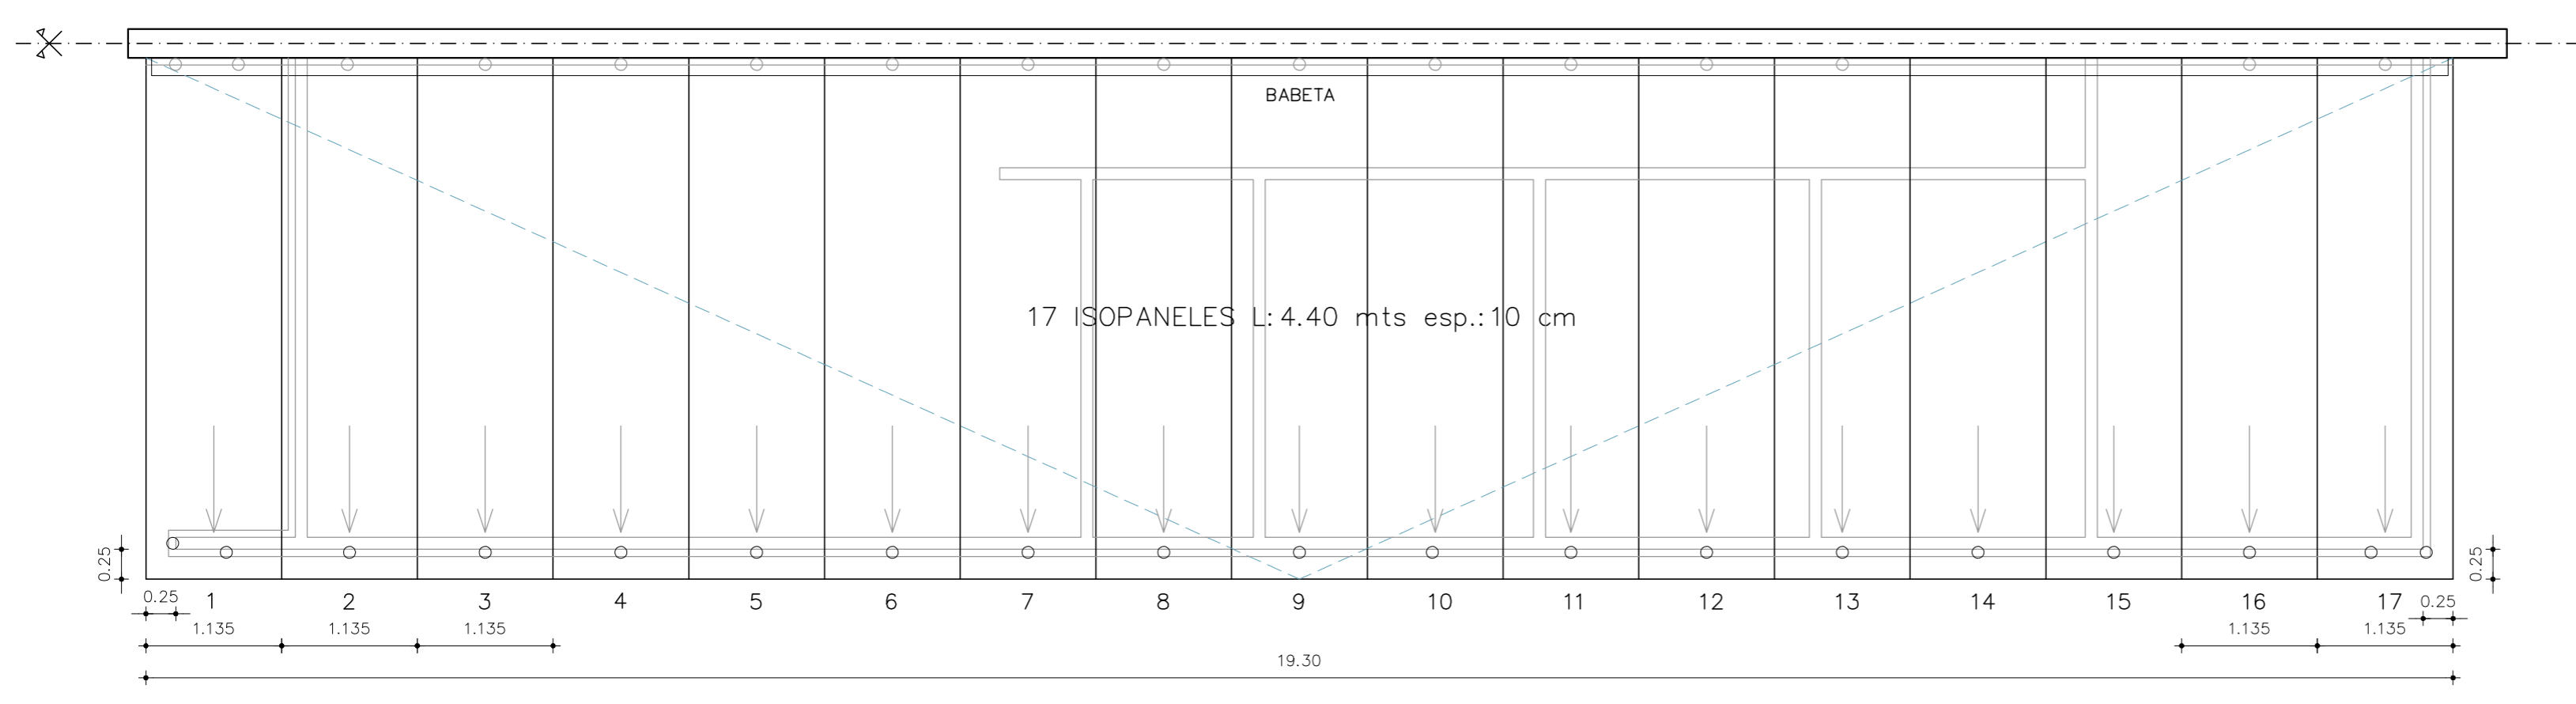


PLANTA_TECHEO_TIPOLOGIA_4D_73
 ESCALA_1/50


NOMBRE DE OBRA	VANGUARDIA ARTIGUISTA		
LUBICACION	FRAY BENTOS Padrón 7194		
PLANO	TIPOLOGÍAS 4D 73 m2 lotes 4-5		
GRÁFICOS	PLANTAS	ESCALA	FECHA
PRODUCCION	Unidad de Proyectos	1:50	Apr.23
		LAMINA	A01

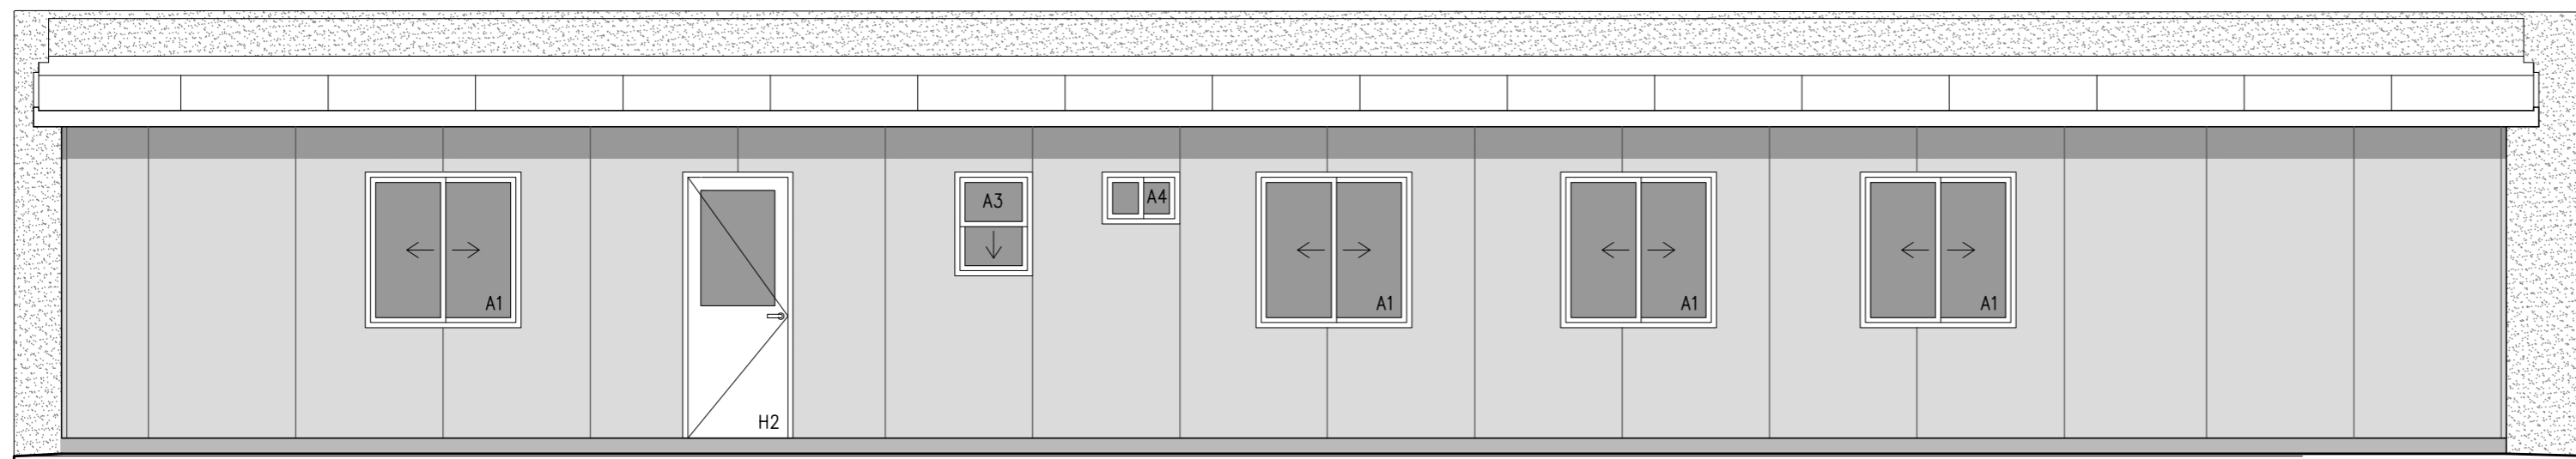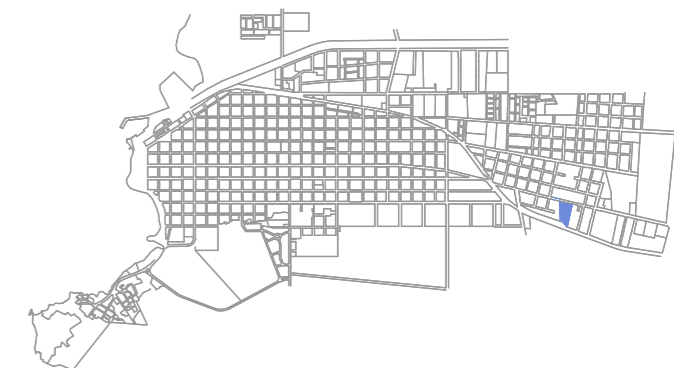


FACHADA_LATERAL
ESCALA_1/50

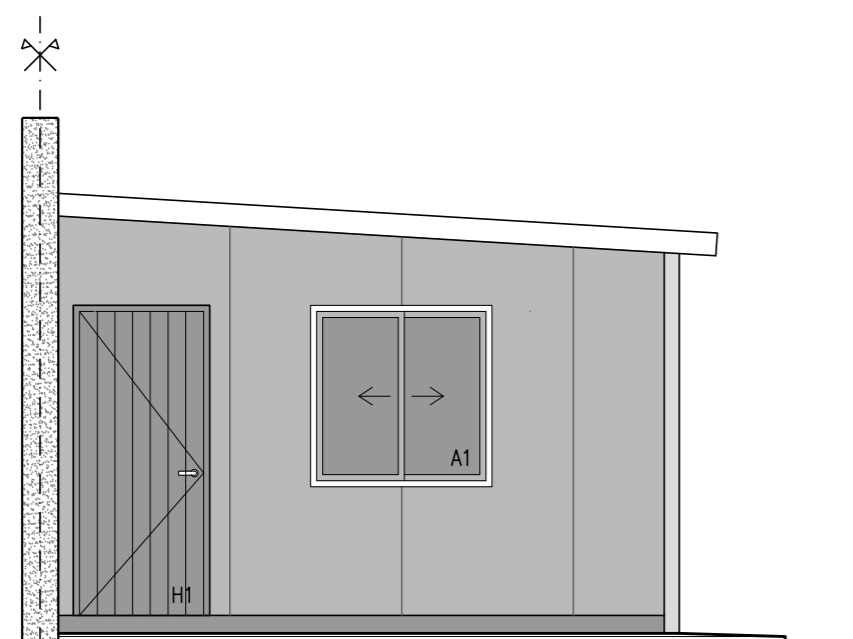

FACHADA_PRINCIPAL
ESCALA_1/50

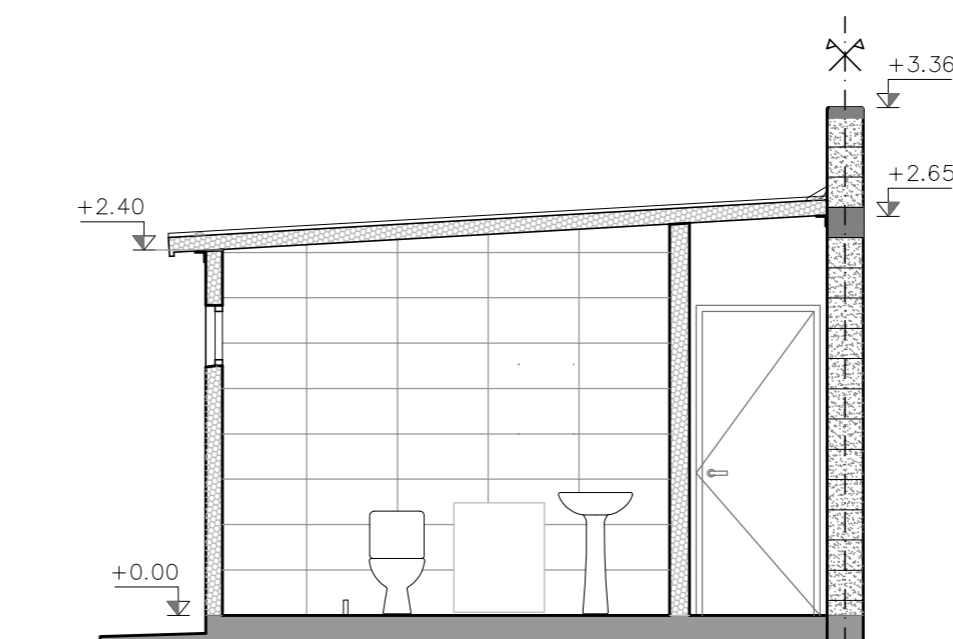


CORTE_TRANSVERSAL_2
ESCALA_1/50

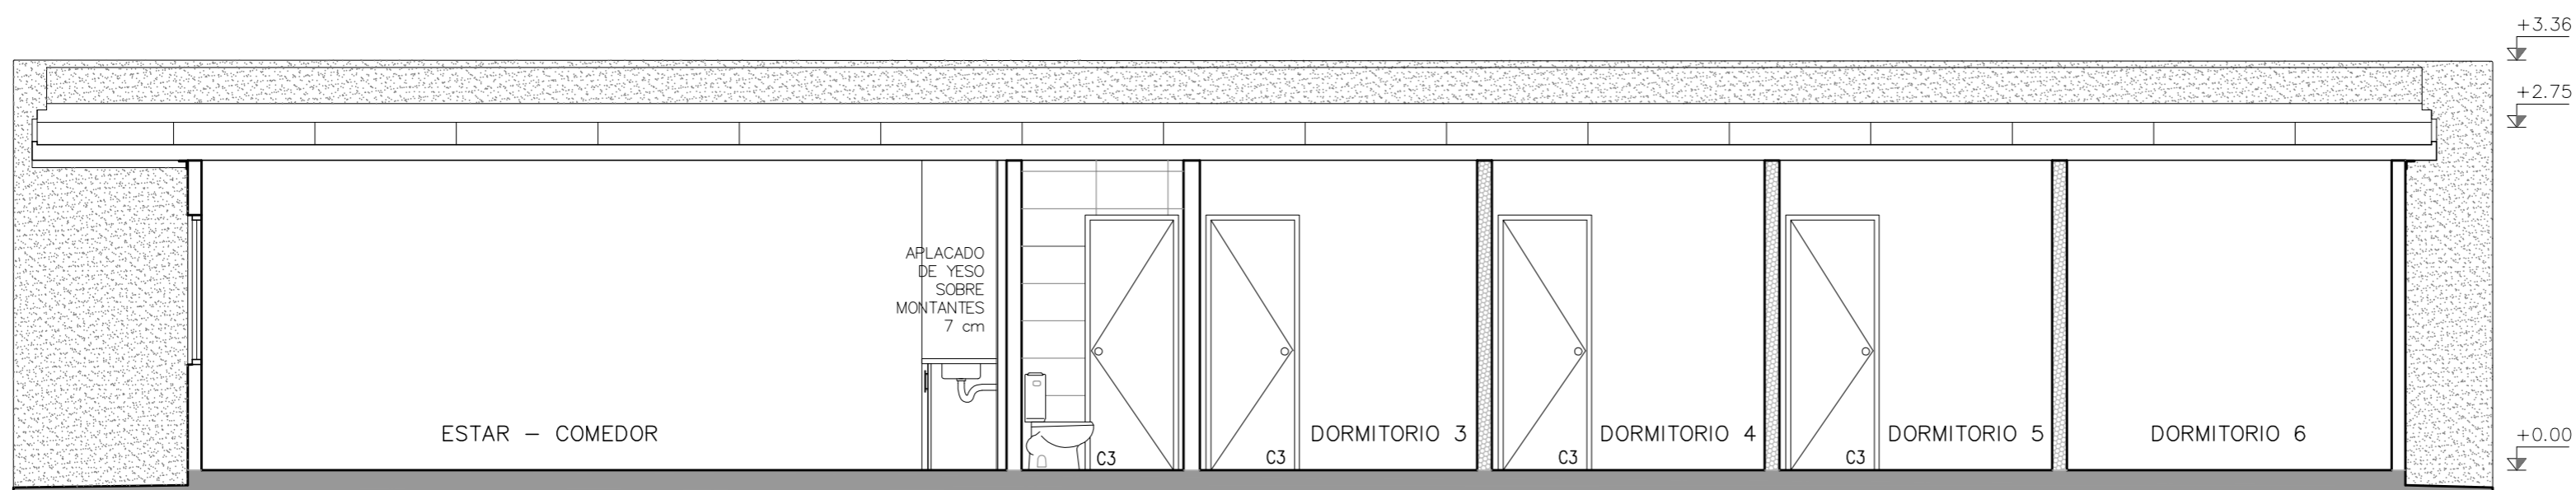


CORTE_LONGITUDINAL_1
ESCALA_1/50

NOMBRE DE OBRA	VANGUARDIA ARTIGUISTA		
LUBICACION	FRAY BENTOS Padrón 7194		
PLANO	TIPOLOGÍAS 4D 73 m2 lotes 4-5		
GRÁFICOS	FACHADAS - CORTES	ESCALA	FECHA
PRODUCCION	Unidad de Proyectos	1:50	Apr.23
		LAMINA	A02

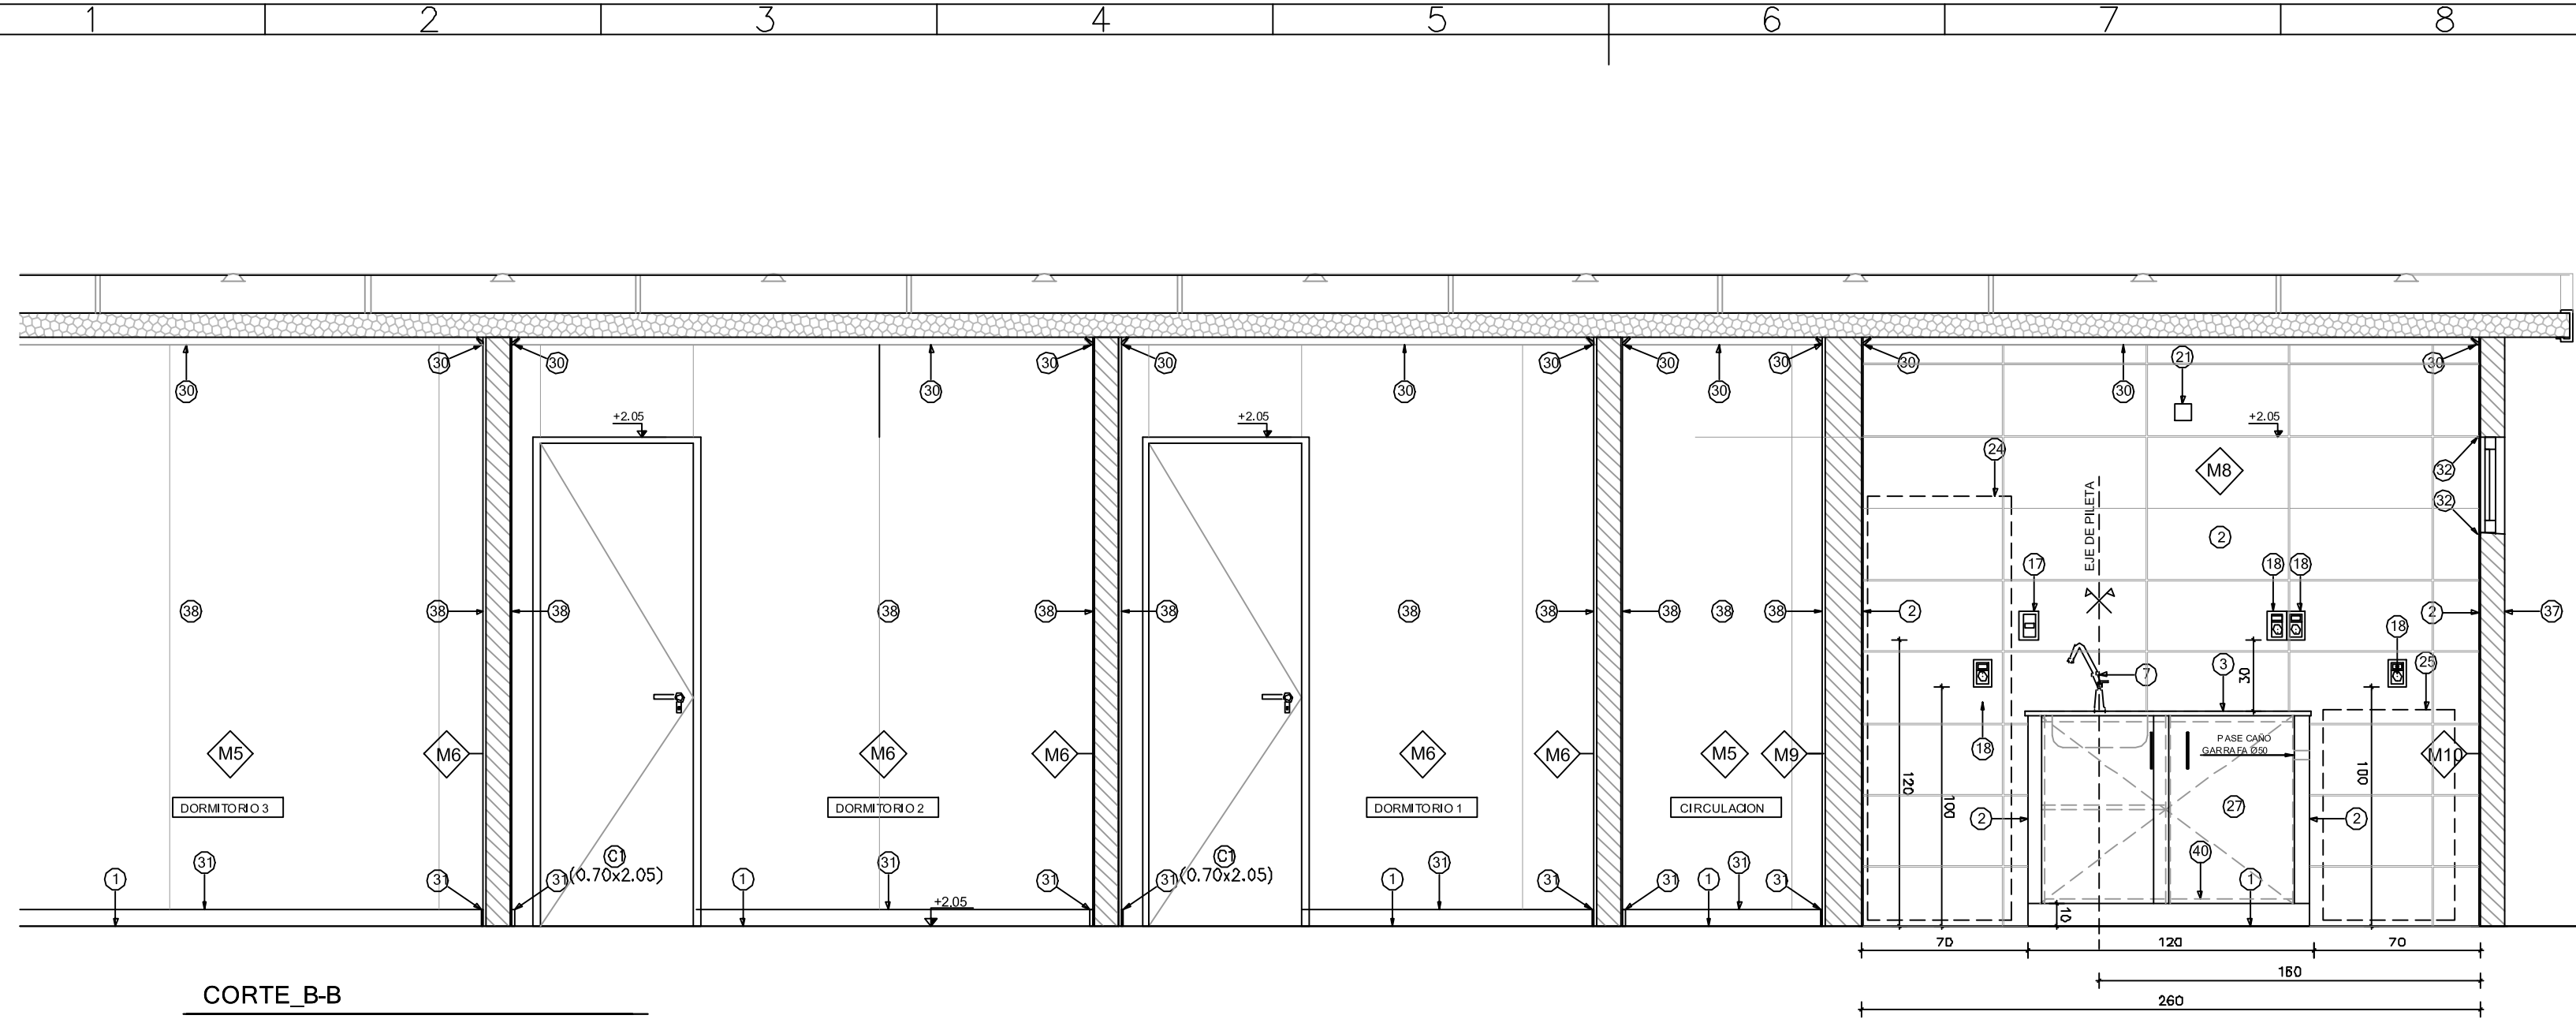


CORTE B-B
ESCALA_1/25

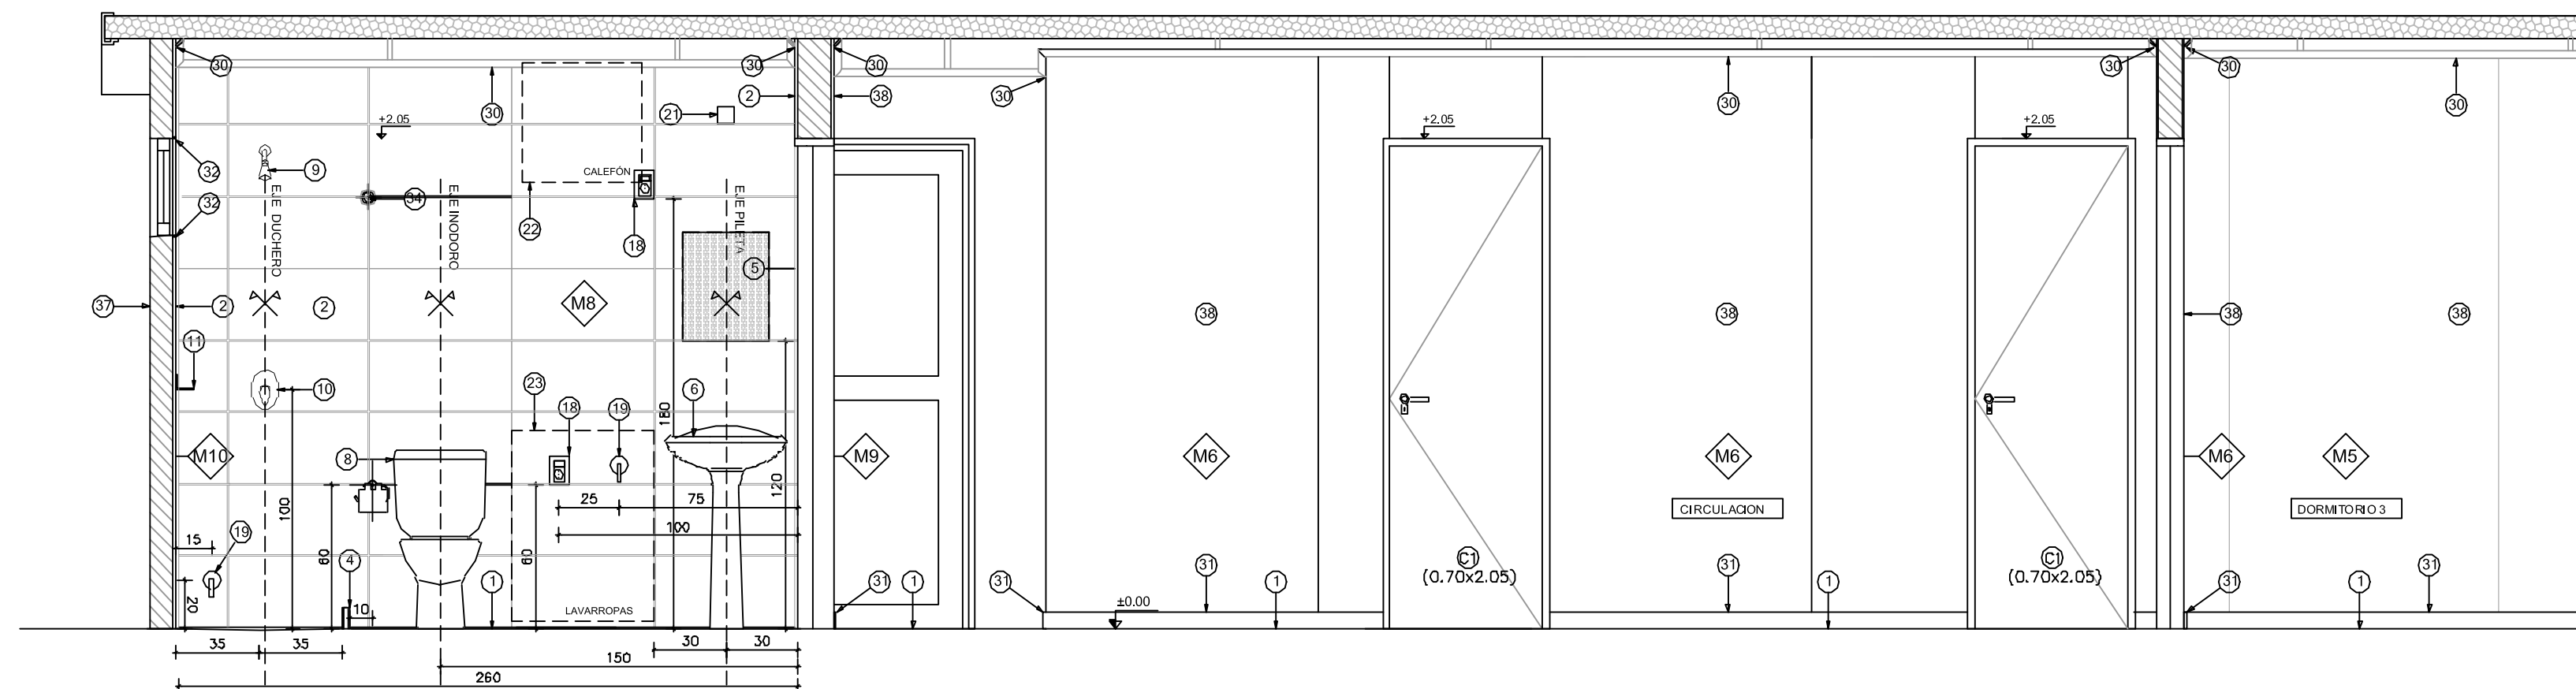

CORTE C-C
ESCALA_1/25

REFERENCIAS	
<p>ORIGEN DE COLOCACION REVESTIMIENTO CERAMICO</p> <p>COTA REFERIDA AL NIVEL PISO TERMINADO</p> <p>NIVEL N.P.T. NIVEL PISO TERMINADO</p>	<p>EQUIPAMIENTO MATERIAL No. REFERENCIA</p>
<p>NOMBRE DEL LOCAL</p> <p>P M C Z TERMINACION</p>	<p>CORTE ORIENTACION NOMBRE</p> <p>ABERTURA No. DE DETALLE No. DE LAMINA</p>
<p>P - TERMINACION PISO</p> <p>M - TERMINACION MURO</p> <p>C - TERMINACION CIELORRASO</p> <p>Z - MATERIAL ZOCALO</p>	

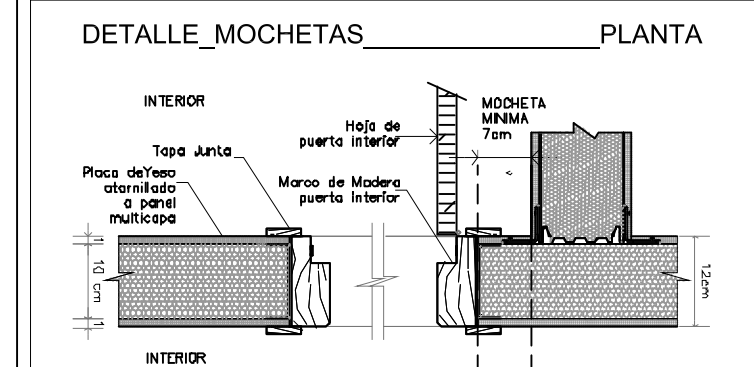

N°	DESCRIPCION TERMINACIONES
1	REVESTIMIENTO CERAMICO PARA PISO
2	REVESTIMIENTO CERAMICO PARA PARED
3	MESADA DE GRANITO, CON MALLA ELECTROSOLDADA EN CARA INFERIOR
4	ZOCALO DE ALUMINIO (75mmx25mm)
5	BOTIQUIN DE BAÑO EN PLASTICO CON ESPEJO
6	BACHA
7	GRIFERIA MONOCOMANDO
8	INDODORO CON MOCHILA
9	DUCHERO
10	COMANDO DUCHA
11	JABONERA
12	PERCHA
13	TOALLERO
14	PORTARROLLO
15	BOCA DE DESAGUE ABIERTA
16	CAJA SIFONADA ABIERTA
17	LLAVE DE LUZ
18	TOMACORRIENTE
19	LLAVE DE PASO
20	BOLSEADO Y PINTADO INTERIOR DE LATEX LAVABLE MATE-BLANCO
21	CAJA DE BRAZO
22	CALEFON
23	LAVARROPAS
24	HELADERA
25	COCINA
26	RECEPTACULO DE DUCHA
27	BAJOMESADA CON PUERTAS BATIENTES Y ESTANTE MDF LAMINADO COLOR BLANCO, TIRADORES DE ACERO INOXIDABLE Y BISAGRAS
28	TOPE EN PISO PARA PUERTAS, METALICO CON AMORTIGUADOR DE GOMA DEL TIPO "TORTUGA"
29	UMBRAL DE EUCALIPTUS CON PROTECCION PARA MADERA DEL TIPO LUSOL, COLOR CEDRO
30	MOLDURA PARA INTERIOR EN POLIURETANO, COLOR BLANCO
31	ZOCALO DE MADERA DE PINO CLEAR, h=7cm CON PROTECTOR PARA MADERA DEL TIPO LUSOL, COLOR CEDRO
32	BURA CON PERFIL U DE ALUMINIO ANODIZADO NATURAL (10X10X10mm)
33	ESQUINERO DE ALUMINIO BLANCO EN L(15X15m)
34	BARROTE EXTENSIBLE PARA CORTINA DE DUCHA
35	SOPORTE Y BARROTE DE MADERA DE PINO PARA CORTINAS CON PROTECTOR PARA MADERA TIPO LUSOL, COLOR CEDRO
36	REVOQUE FINO CON PINTURA PARA CIELORRASO BLANCO
37	PINTURA EXTERIOR TIPO IMPERMEABILIZANTE COLOR AMARILLO
38	PLACA DE YESO-PINTURA INTERIOR LATEX LAVABLE MATE-BLANCO
39	PANEL MULTICAPA (e=10cm)
40	BANQUETA BAJO MUEBLE MESADA (H= 10cm)



ETAPA RECAUDOS_DE_REFERENCIA

OBRA JUNTOS - CGT


PLANO
SISTEMA PANELES MULTICAPA
SECTOR CORTES B-B y C-C

A-10


NOMBRE DE ARCHIVO
revestimientos.dwg

ESCALA
1/25


REEMPLAZA A
AL-SECTORES-TERMIN-JUNTOS-01-09-22.dwg

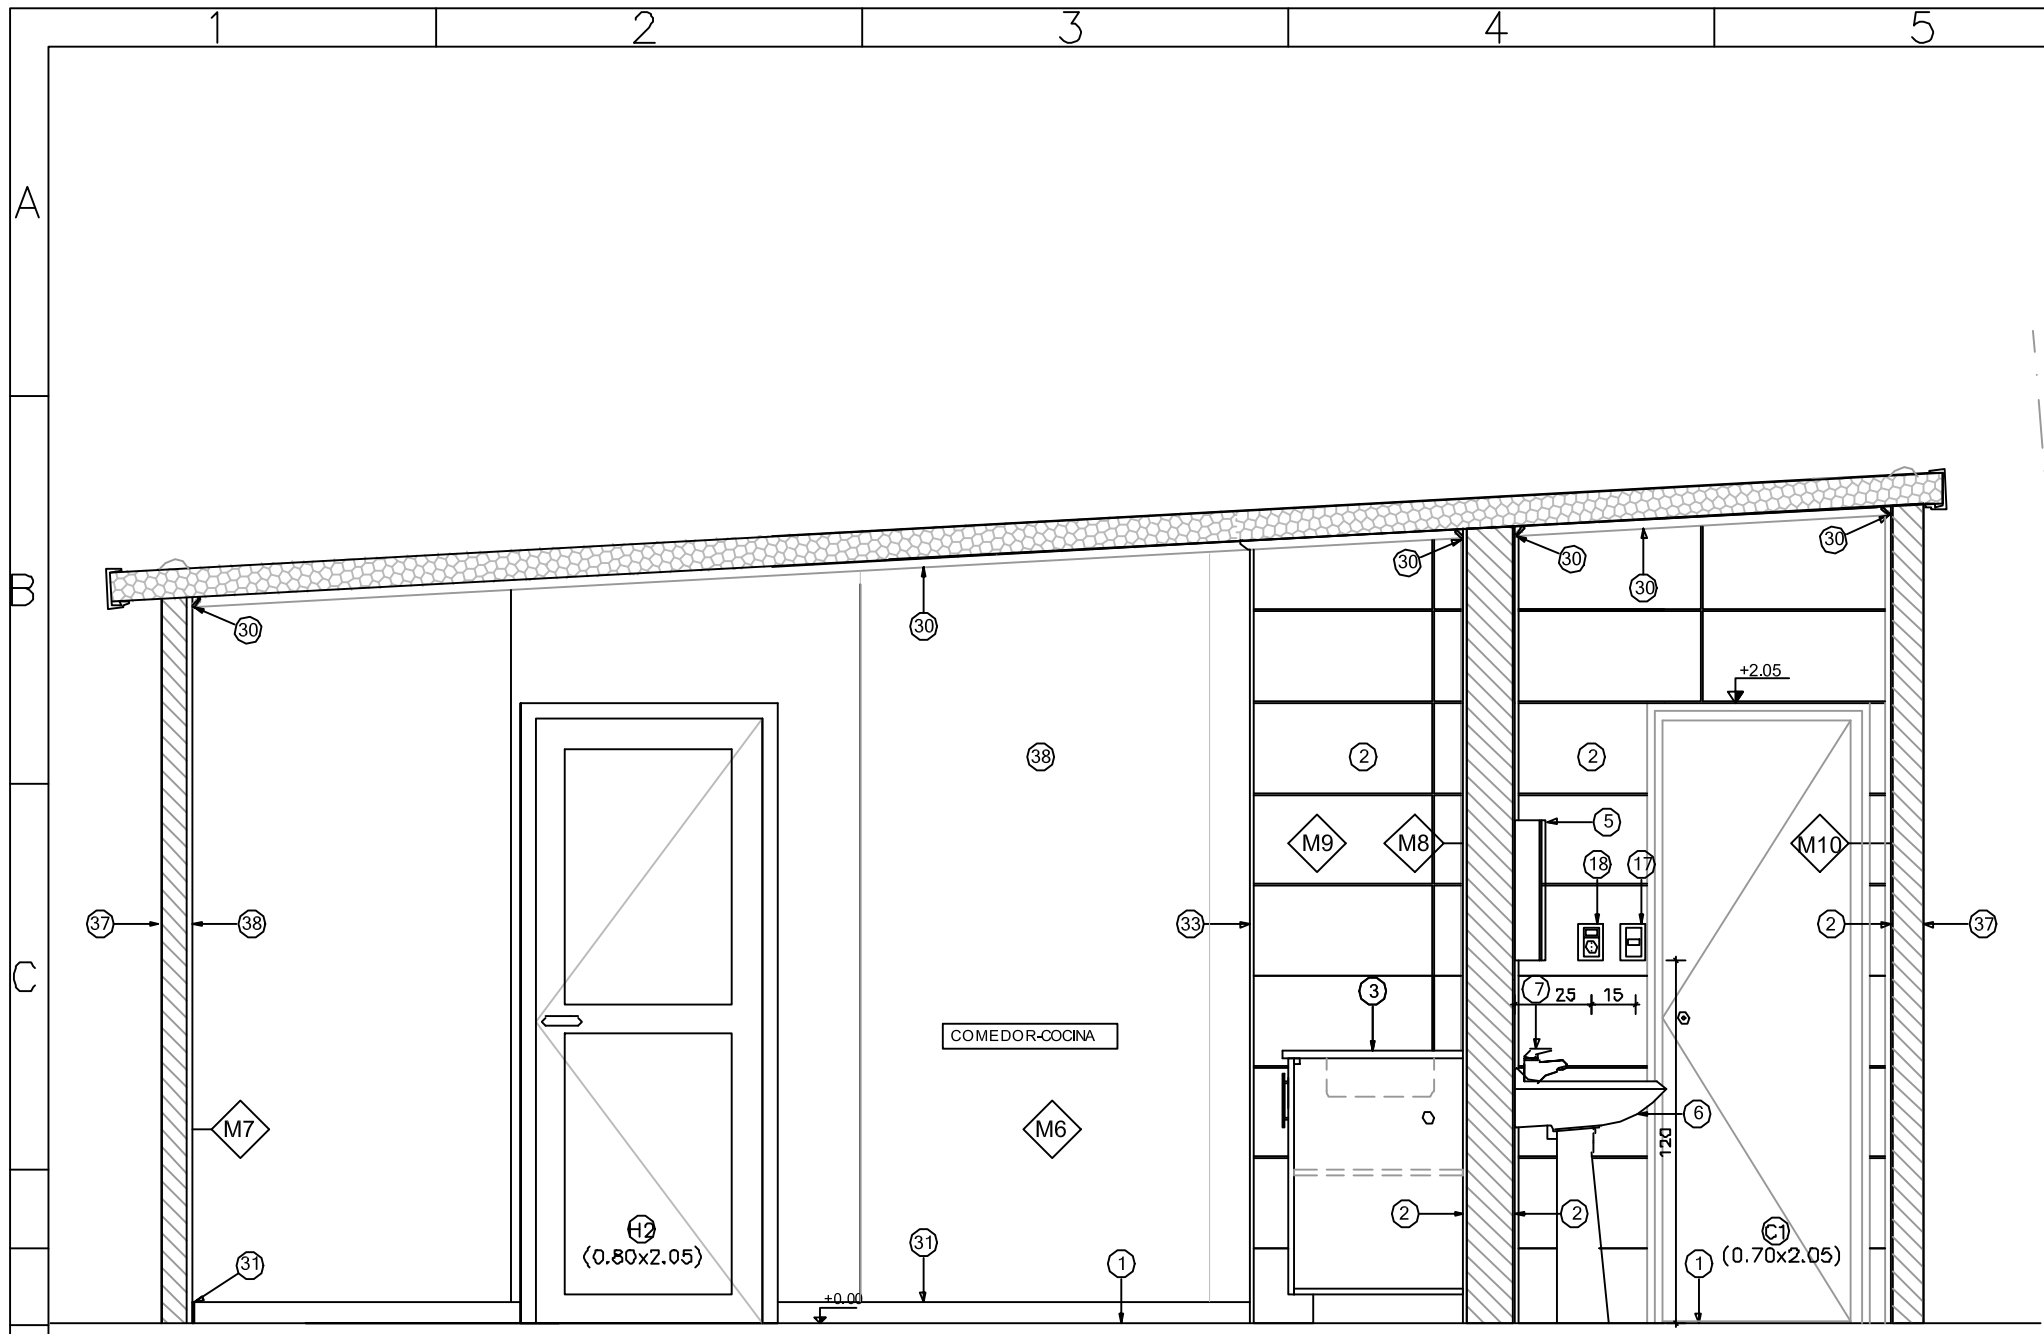


CORTE 3-3
ESCALA_1/25

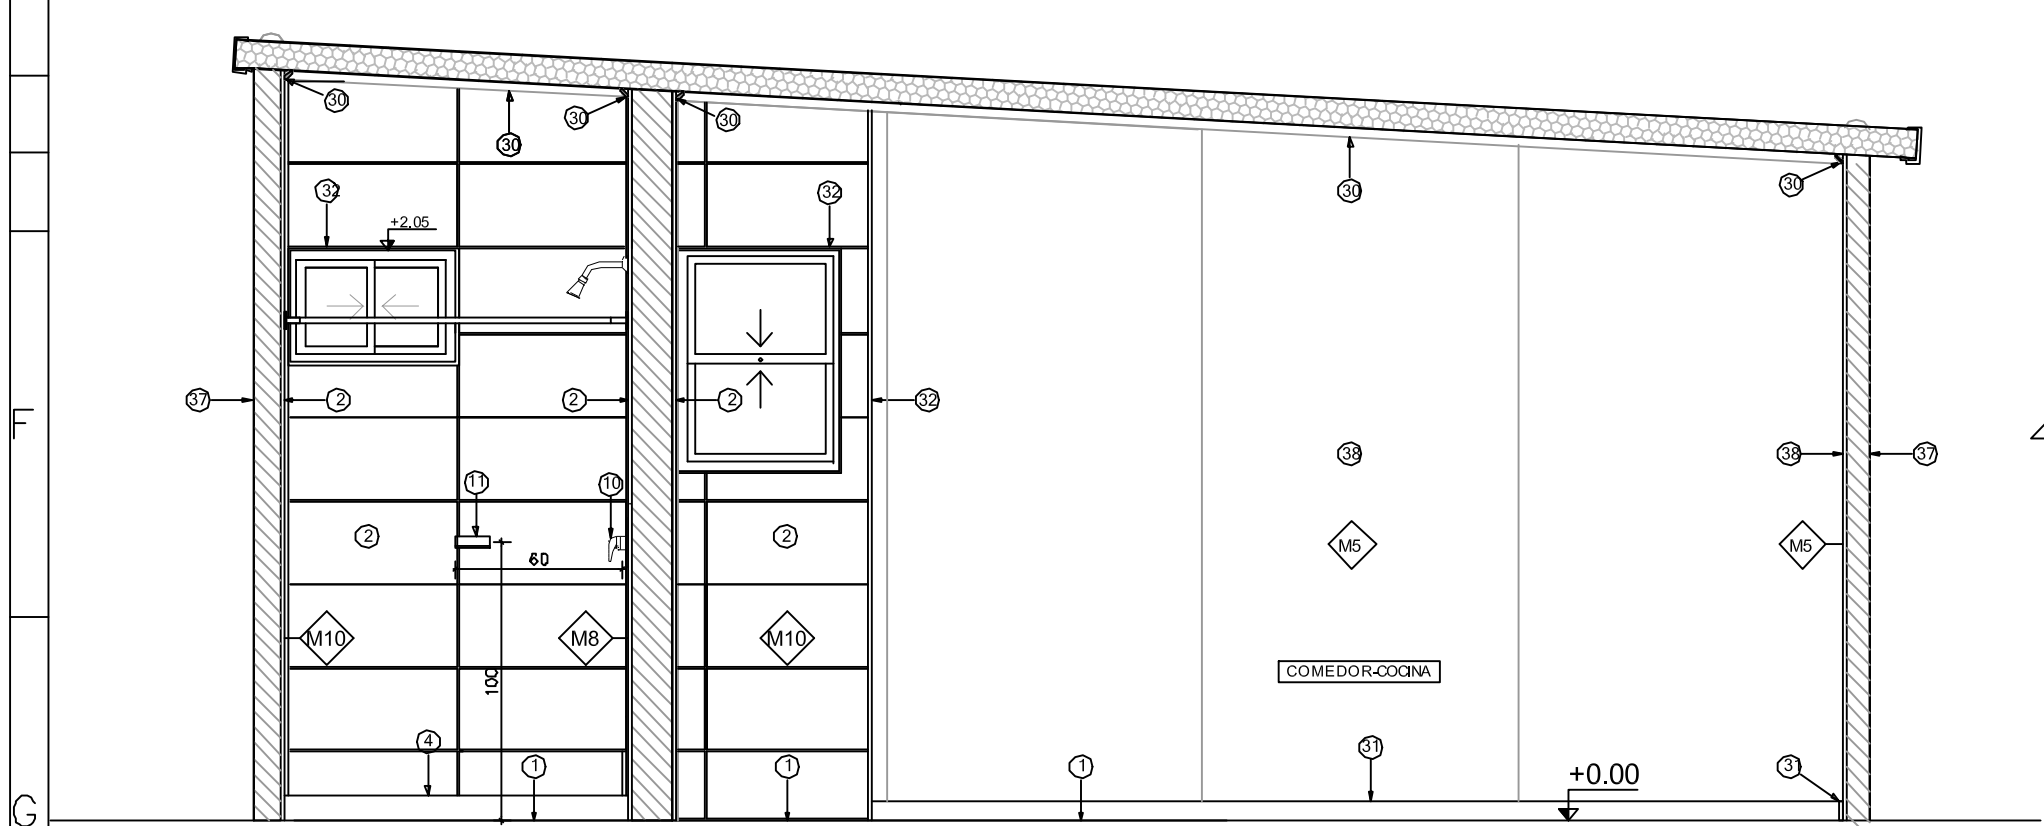

CORTE 2-2
ESCALA_1/25

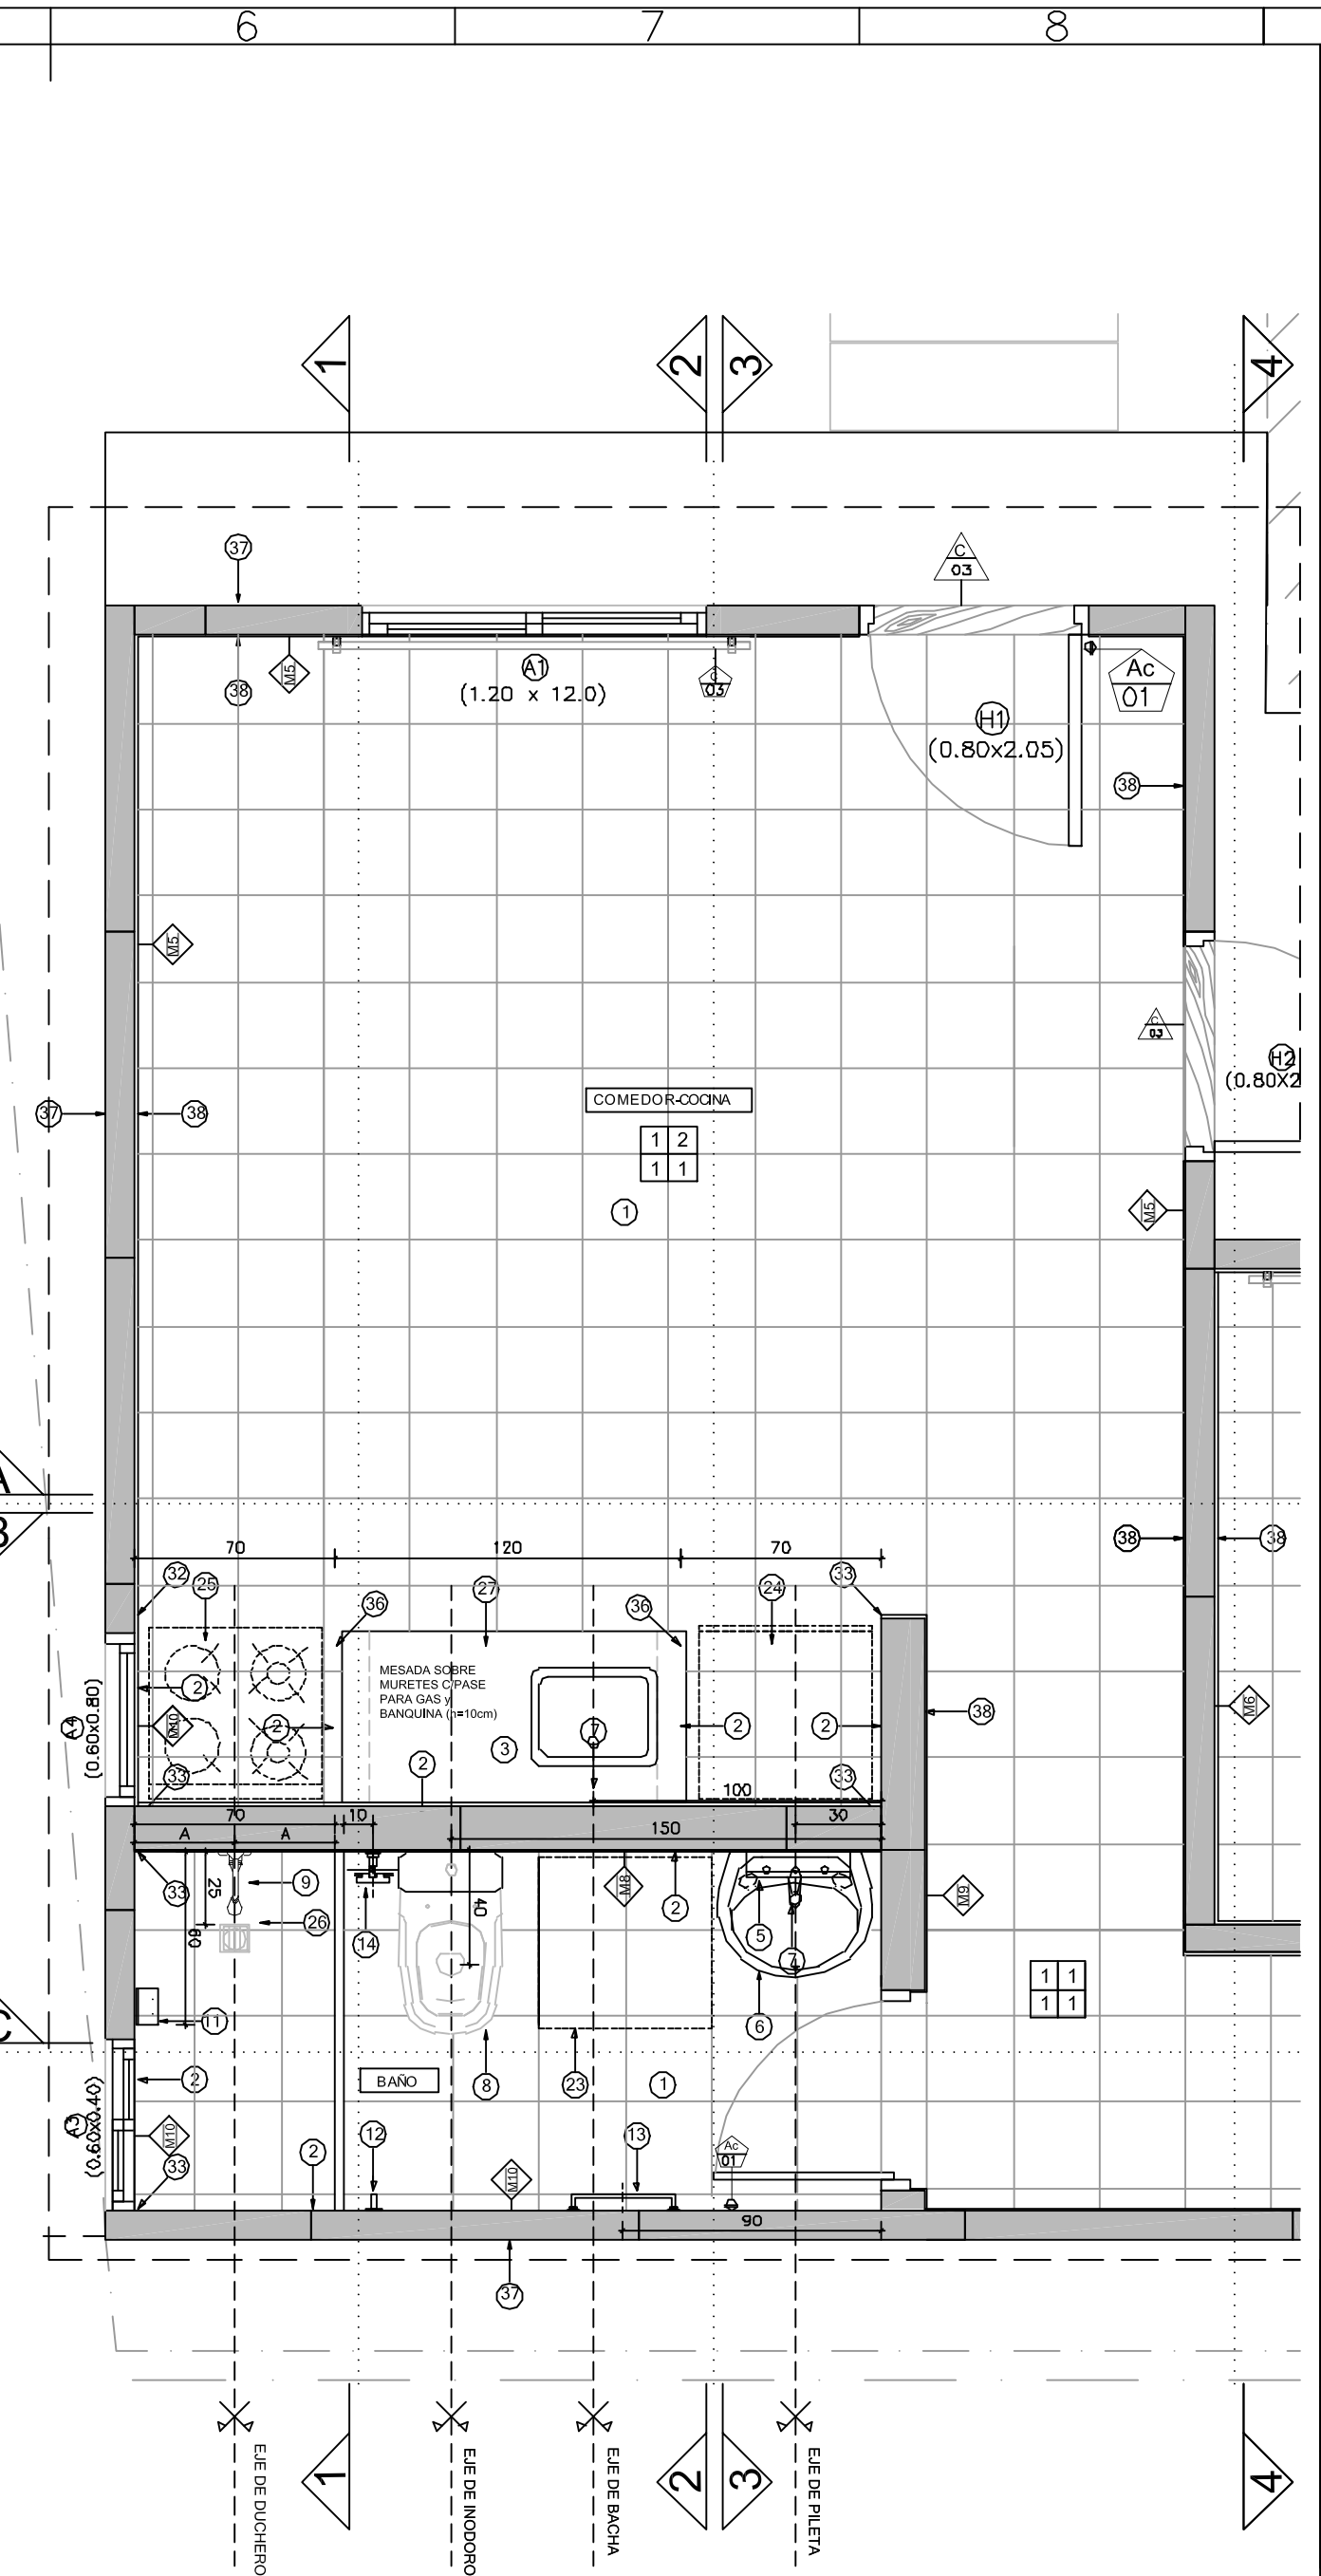

REFERENCIAS	
<p>ORIGEN DE REVESTIMIENTO</p> <p>ORIGEN DE COLOCACION REVESTIMIENTO CERAMICO</p> <p>COTA REFERIDA AL NIVEL PISO TERMINADO</p> <p>NIVEL PISO TERMINADO</p>	<p>EQUIPAMIENTO MATERIAL</p> <p>No. REFERENCIA</p>
<p>NOMBRE DEL LOCAL</p> <p>TERMINACION</p> <p>P M C Z</p>	<p>CORTE ORIENTACION NOMBRE</p> <p>X-X</p> <p>ABERTURA No. DE DETALLE No. DE LAMINA</p> <p>(X) NN</p>
<p>P - TERMINACION PISO</p> <p>M - TERMINACION MURO</p> <p>C - TERMINACION CIELORRASO</p> <p>Z - MATERIAL ZOCALO</p>	

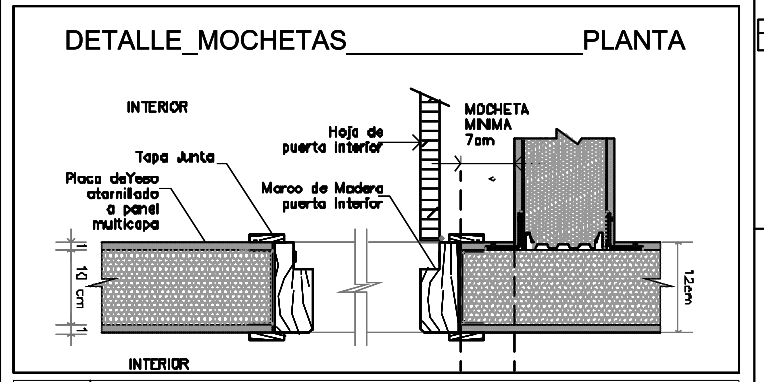

N°	DESCRIPCION TERMINACIONES
1	REVESTIMIENTO CERAMICO PARA PISO
2	REVESTIMIENTO CERAMICO PARA PARED
3	MESADA DE GRANITO, CON MALLA ELECTROSOLDADA EN CARA INFERIOR
4	ZOCALO DE ALUMINIO (75mmx25mm)
5	BOTIJIN DE BAÑO EN PLASTICO CON ESPEJO
6	BACHA
7	GRIFERIA MONOCOMANDO
8	INODORO CON MOCHILA
9	DUCHERO
10	COMANDO DUCHA
11	JABONERA
12	PERCHA
13	TOALLERO
14	PORTARROLLO
15	BOCA DE DESAGUE ABIERTA
16	CAJA SIFONADA ABIERTA
17	LLAVE DE LUZ
18	TOMACORRIENTE
19	LLAVE DE PASO
20	BOLSEADO Y PINTADO INTERIOR DE LATEX LAVABLE MATE-BLANCO
21	CAJA DE BRAZO
22	CALEFON
23	LAVARROPAS
24	HELADERA
25	COCINA
26	RECEPTACULO DE DUCHA
27	BAJOMESADA CON PUERTAS BATIENTES Y ESTANTE MDF LAMINADO COLOR BLANCO, TIRADORES DE ACERO INOXIDABLE Y BISAGRAS
28	TOPE EN PISO PARA PUERTAS, METALICO CON AMORTIGUADOR DE GOMA DEL TIPO "TORTUGA"
29	UMBRAL DE EUCALIPTUS CON PROTECCION PARA MADERA DEL TIPO LUSOL, COLOR CEDRO
30	MOLDURA PARA INTERIOR EN POLIURETANO ,COLOR BLANCO
31	ZOCALO DE MADERA DE PINO CLEAR, h=7cm CON PROTECTOR PARA MADERA DEL TIPO LUSOL, COLOR CEDRO
32	BUÑA CON PERFIL U DE ALUMINIO ANODIZADO NATURAL (10X10X10mm)
33	ESQUINERO DE ALUMINIO BLANCO EN L(15X15m)
34	BARROTE EXTENSIBLE PARA CORTINA DE DUCHA
35	SOPORTE Y BARROTE DE MADERA DE PINO PARA CORTINAS CON PROTECTOR PARA MADERA TIPO LUSOL, COLOR CEDRO
36	REVOQUE FINO CON PINTURA PARA CIELORRASO BLANCO
37	PINTURA EXTERIOR TIPO IMPERMEABILIZANTE COLOR AMARILLO
38	PLACA DE YESO-PINTURA INTERIOR LATEX LAVABLE MATE-BLANCO
39	PANEL MULTICAPA (e=10cm)
40	BANQUETA BAJO MUEBLE MESADA (H= 10cm)



ETAPA RECAUDOS_DE_REFERENCIA

OBRA JUNTOS - CGT

PLANO SISTEMA PANELES MULTICAPA SECTOR CORTES 1-1 y 2-2

A-11

NOMBRE DE ARCHIVO revestimientos.dwg

ESCALA 1/50

REEMPLAZA A AL-SECTORES-TERMIN-JUNTOS-01-09-22.dwg