




ANTEPROYECTO URBANO- REALOJO
 PROYECTO URBANO- "ESPINILLO"
 PAYSANDÚ - PAYSANDÚ CHACRAS
 ESTUDIO PREDIAL

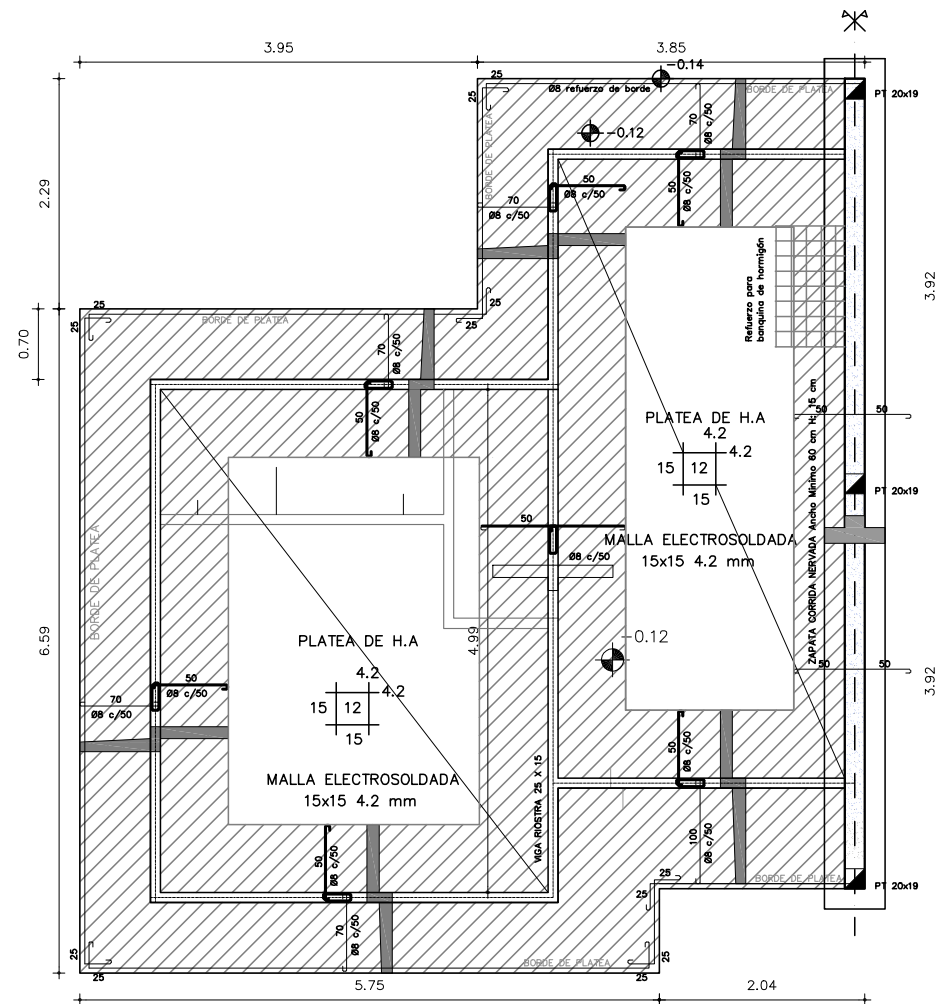


PLANTA_CIMENTACION_TIPOLOGIA_1D
 ESCALA_1/75

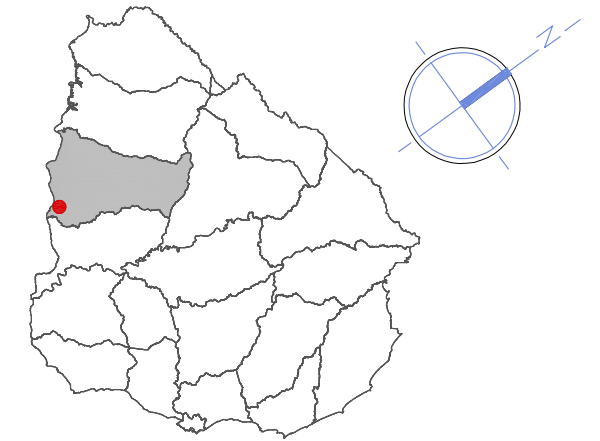

NOMBRE DE OBRA		
ESPINILLO - PAYSANDÚ		
UBICACIÓN		
CALLE MONTEVIDEO PAYSANDÚ CHACRAS - PAYSANDÚ		
PLANO		
CIMENTACION-T1 DORMITORIO		
ETAPA	ESCALA	FECHA
PROYECTO	1:75	06/2023
	LAMINA	
PRODUCCIÓN	E-01	
ÁREA ARQUITECTURA		

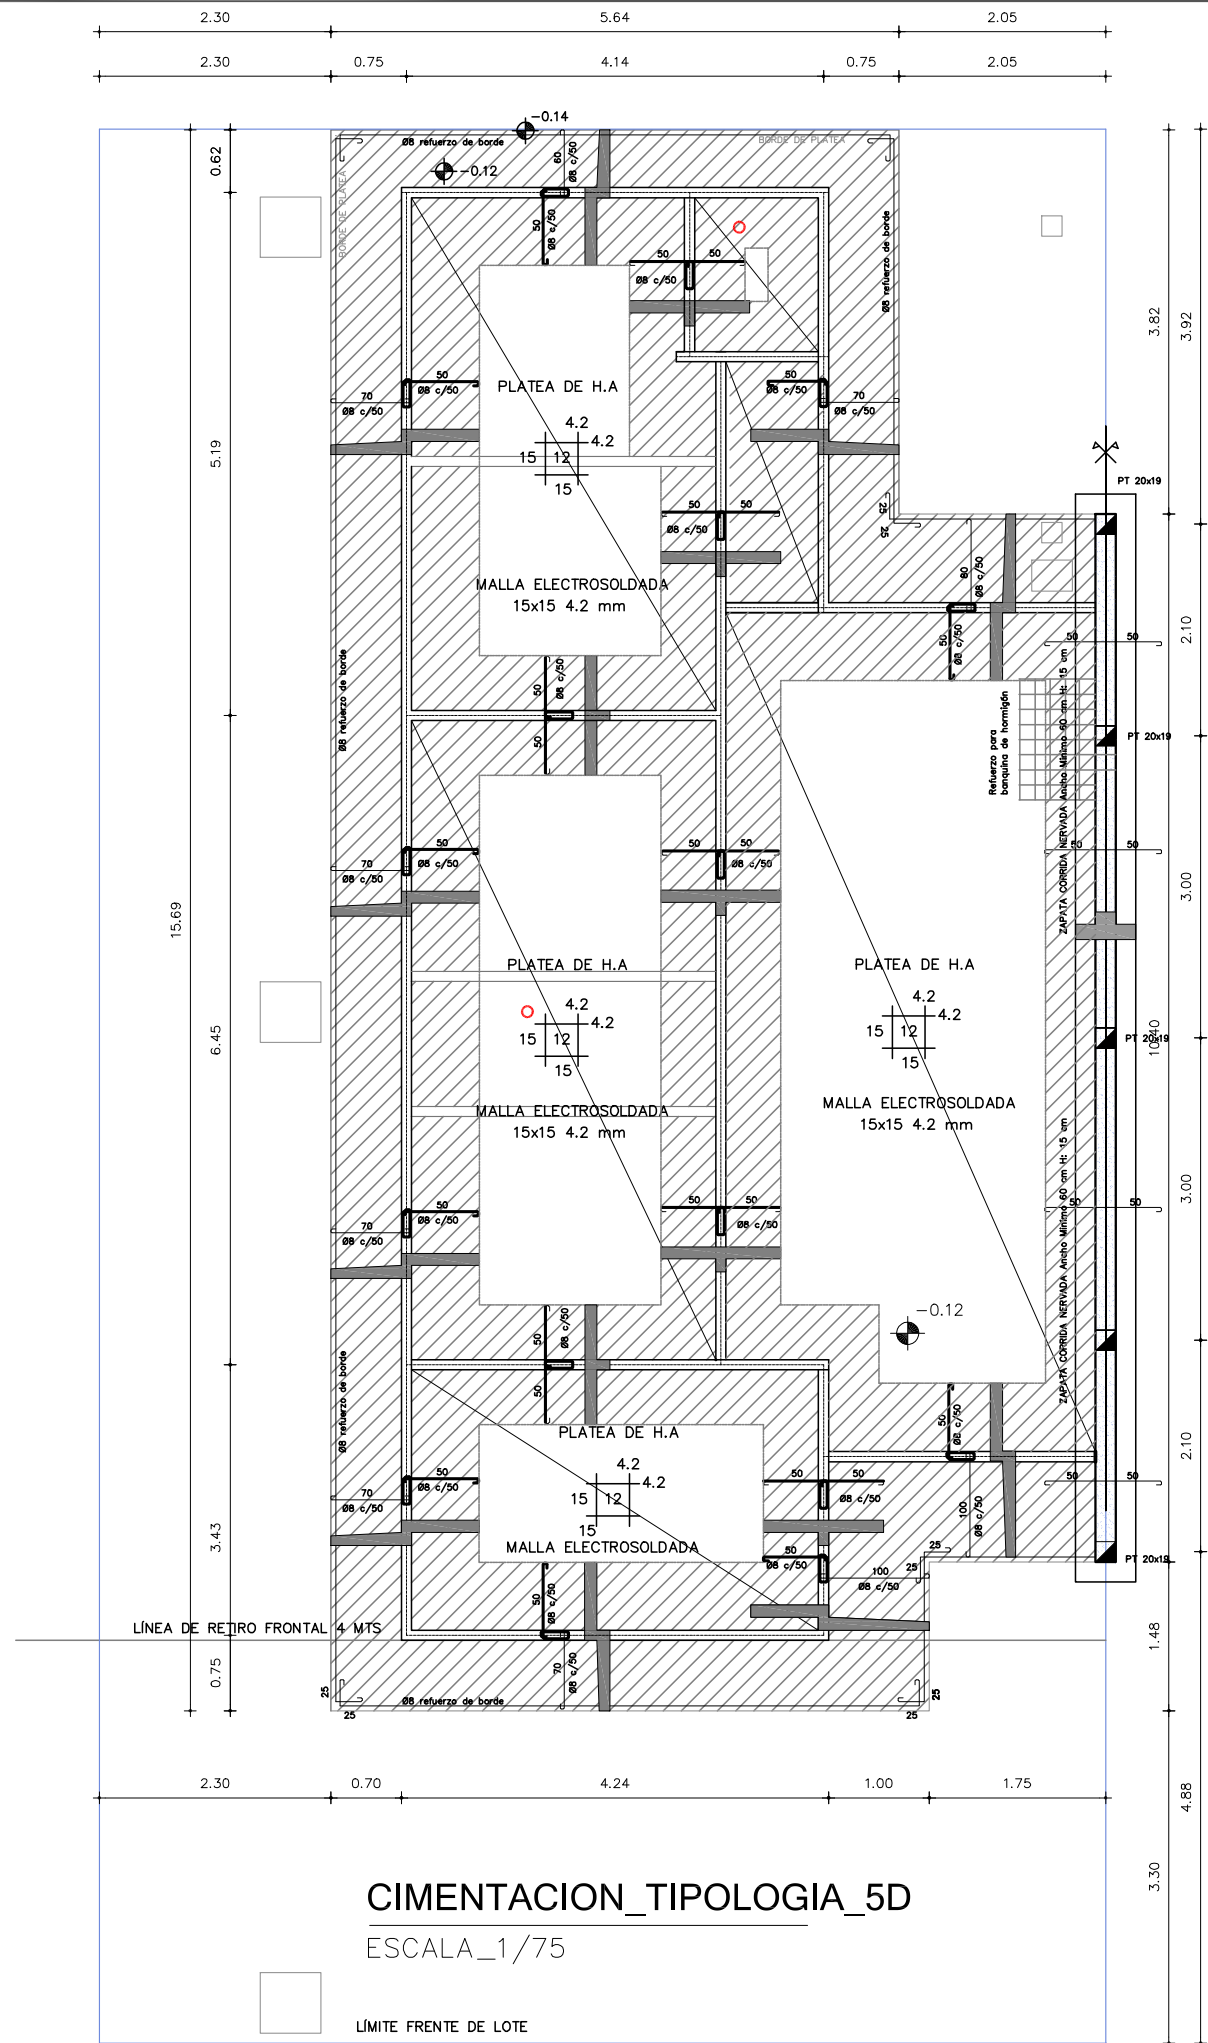

ANTEPROYECTO URBANO- REALOJO
 PROYECTO URBANO- "ESPINILLO"
 PAYSANDÚ - PAYSANDÚ CHACRAS
 ESTUDIO PREDIAL

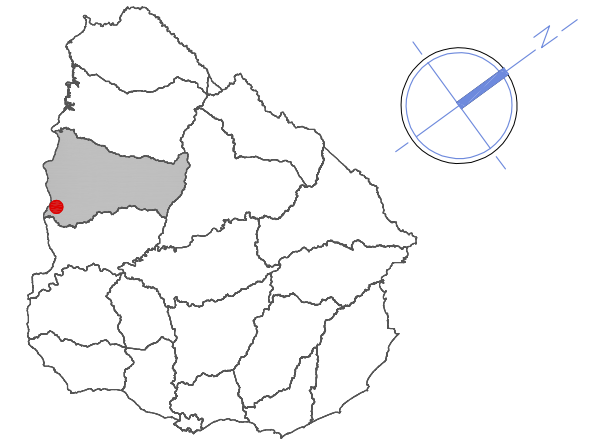

NOMBRE DE OBRA
ESPINILLO - PAYSANDÚ

UBICACIÓN
**CALLE MONTEVIDEO
 PAYSANDÚ CHACRAS - PAYSANDÚ**

PLANO
CIMENTACION-T5 DORMITORIOS

ETAPA
PROYECTO

ESCALA
1:75



FECHA
06/2023

PRODUCCIÓN
UNIDAD DE PROYECTOS

LAMINA
E-05

ÁREA ARQUITECTURA

ANTEPROYECTO URBANO- REALOJO
 PROYECTO URBANO- "ESPINILLO"
 PAYSANDÚ - PAYSANDÚ CHACRAS
 ESTUDIO PREDIAL

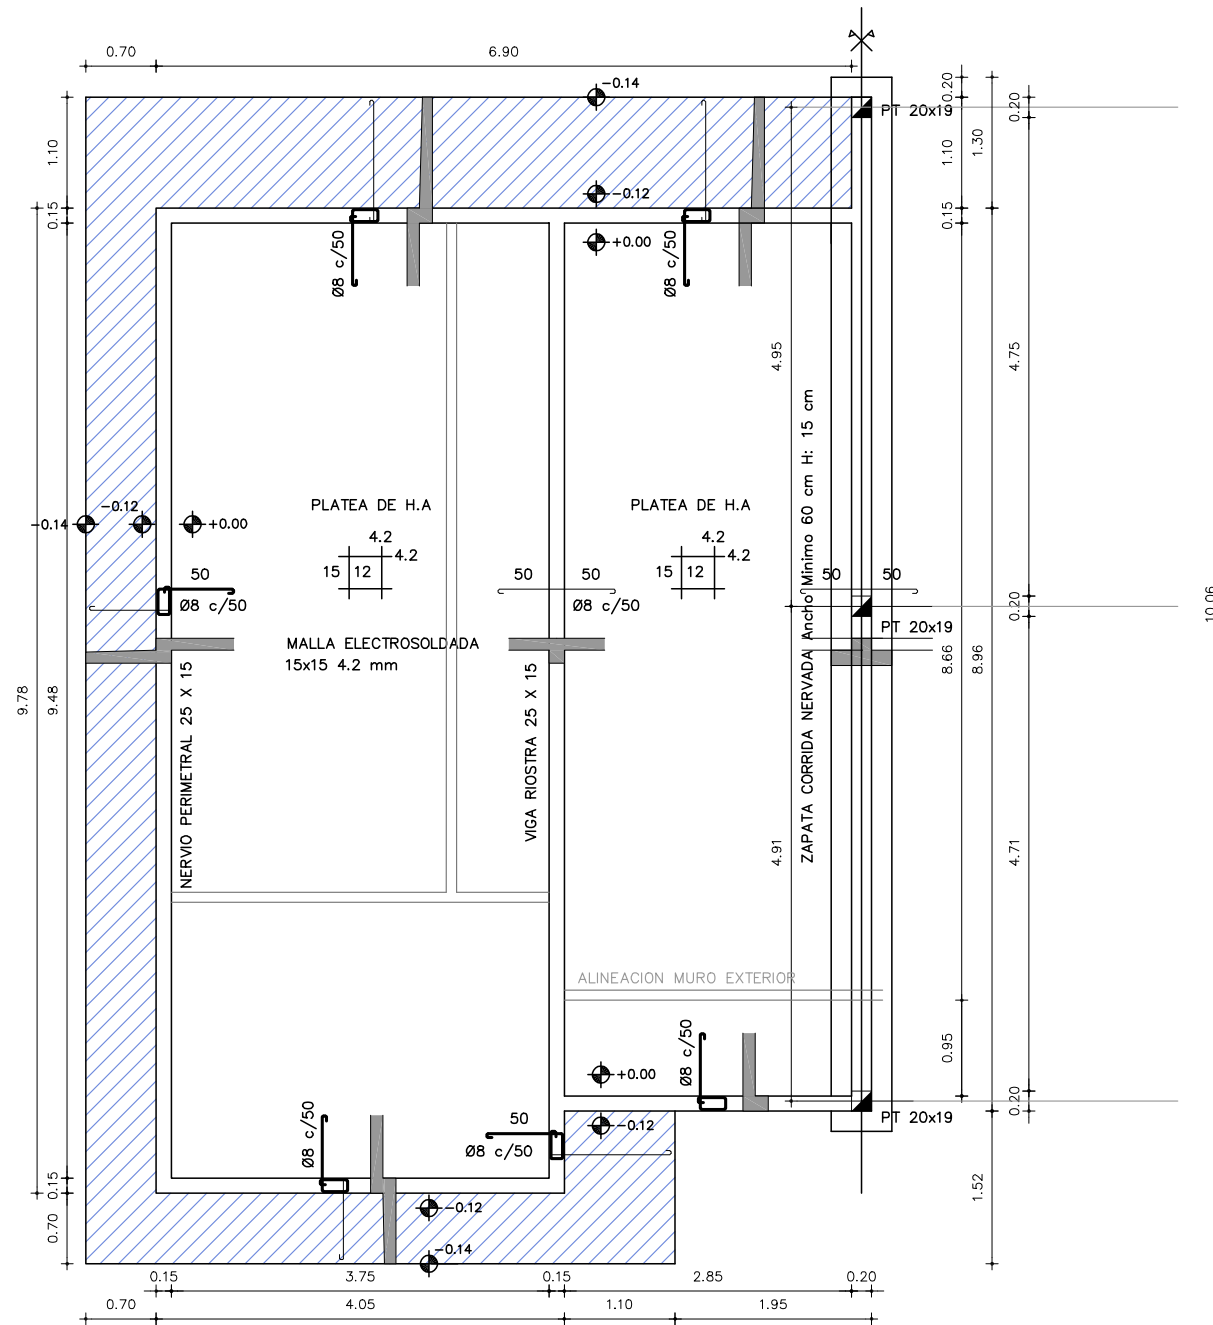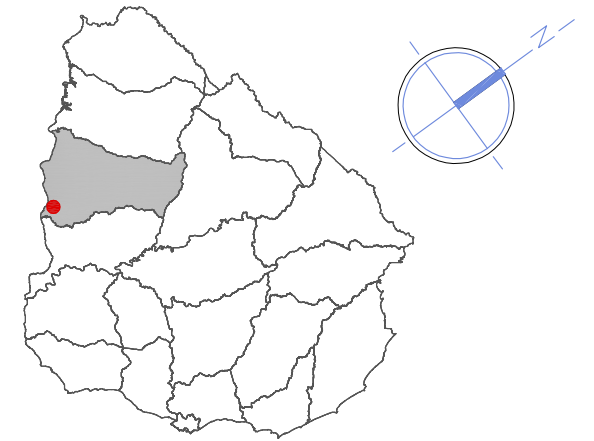

CIMENTACION_3D-ACCESIBLE
 ESCALA_1/75



NOMBRE DE OBRA
ESPINILLO - PAYSANDÚ

UBICACIÓN
**CALLE MONTEVIDEO
 PAYSANDÚ CHACRAS - PAYSANDÚ**

PLANO
CIMENTACION-T3 ACC. DORM.

ETAPA	PROYECTO	ESCALA	FECHA
		1:75	06/2023
PRODUCCIÓN	UNIDAD DE PROYECTOS	E-06	
	ÁREA ARQUITECTURA		