

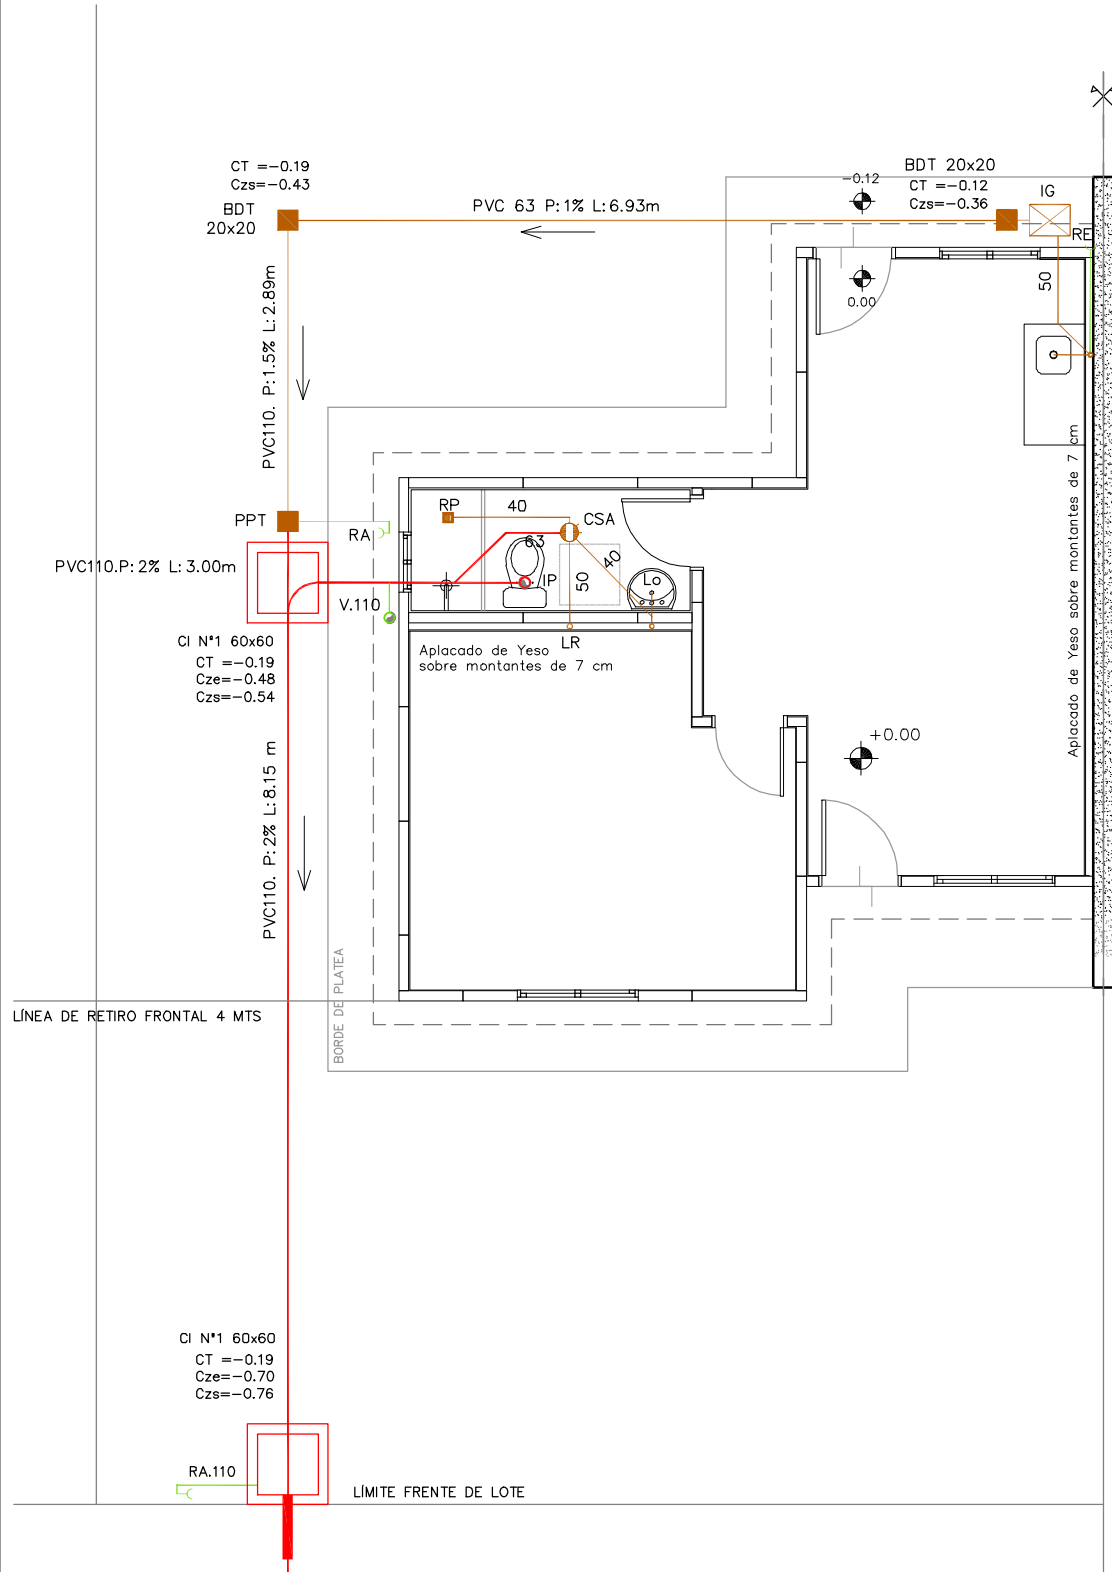
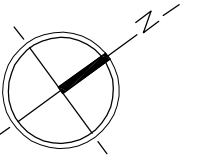


ANTEPROYECTO URBANO- REALOJO
 PROYECTO URBANO- "ESPINILLO"
 PAYSANDÚ - PAYSANDÚ CHACRAS
 ESTUDIO PREDIAL

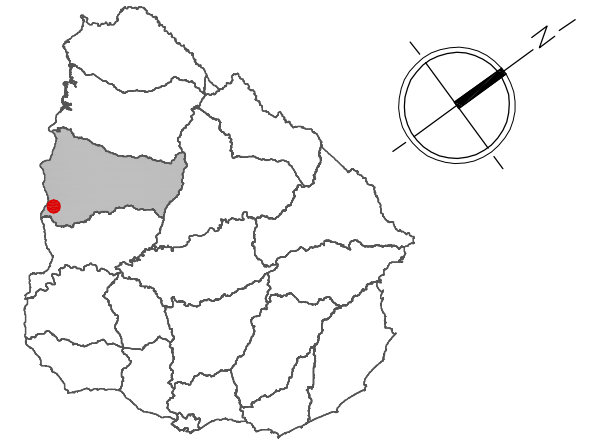

DESAGÜE_TIPOLOGIA_1D
 ESCALA_1/75

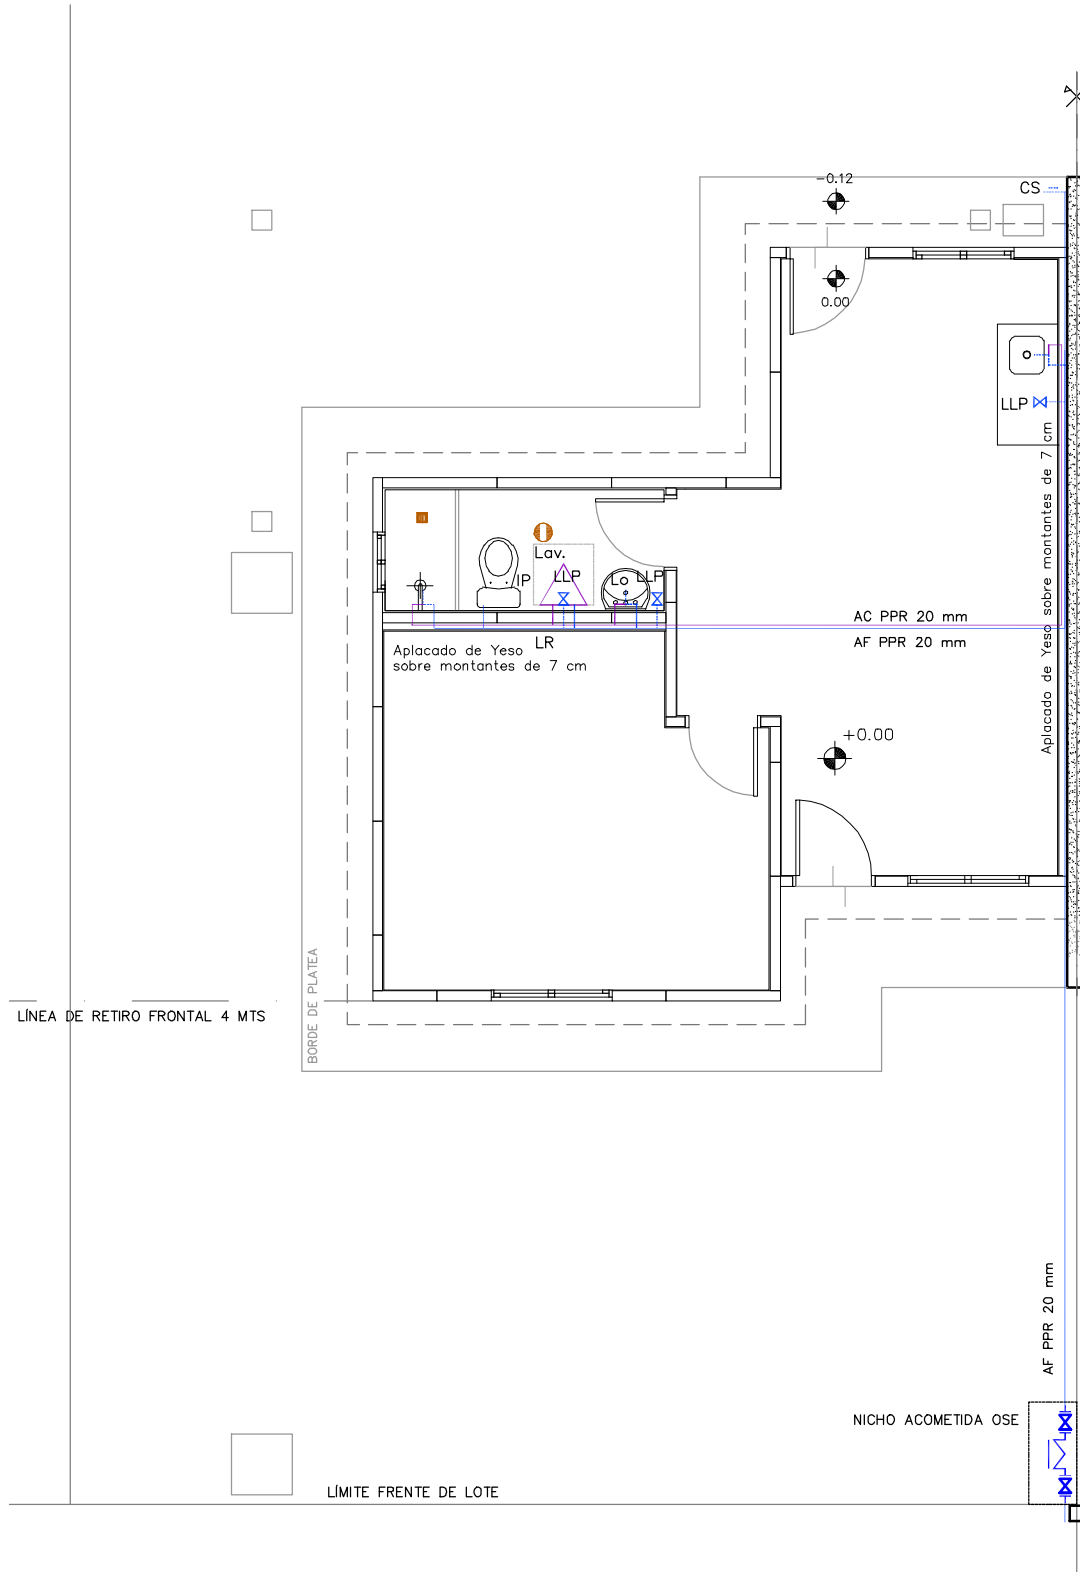

ABASTECIMIENTO_TIPOLOGIA_1D
 ESCALA_1/75

REFERENCIAS

	C.I.	CAMARA DE INSPECCION C/SIFON		B.D.A	BOCA DE DESAGUE ABIERTA
	C.I.	CAMARA DE INSPECCION		R.P	REJILLA DE PISO
	C.I.	CAMARA DE INSPECCION		I.G	INTERCEPTOR DE GRASA
	I.P. c/Moch.	INODORO CON MOCHILA		P.C	PILETA DE COCINA
	C.S.T.	CAMARA SIFONADA TAPADA		R.A	REJILLA DE ASPIRACION
	C.S.A	CAMARA SIFONADA ABIERTA		V.F	VENTILACION FINAL
	P.P.T.	PILETA DE PATIO TAPADA			SOMBRETE VENTILACION FINAL
	Lo.P	LAVATORIO		LL.C	LLAVE DE CORTE
	C.R.T.	CAMARA DE RECEPCION TAPADA		M.A	MEDIDOR DE AGUA
	C.R.A	CAMARA DE RECEPCION ABIERTA		A.C	ABASTECIMIENTO POR CONTRAPISO
	B.D.T.	BOCA DE DESAGUE TAPADA		A.P	ABASTECIMIENTO POR PARED



Ministerio de Vivienda y Ordenamiento Territorial



"Que los más infelices sean los más privilegiados" Gral. José Gervasio Artigas

SISTEMA PÚBLICO DE VIVIENDA

NOMBRE DE OBRA

ESPINILLO - PAYSANDÚ

UBICACIÓN

CALLE MONTEVIDEO
 PAYSANDÚ CHACRAS - PAYSANDÚ

PLANO

INST.SANITARIA-T1 DORMITORIO

ETAPA

PROYECTO

ESCALA

1:75

FECHA

06/2023

PRODUCCIÓN



UNIDAD DE PROYECTOS

ÁREA ARQUITECTURA


LAMINA

S-01

ANTEPROYECTO URBANO- REALOJO
 PROYECTO URBANO- "ESPINILLO"
 PAYSANDÚ - PAYSANDÚ CHACRAS
 ESTUDIO PREDIAL

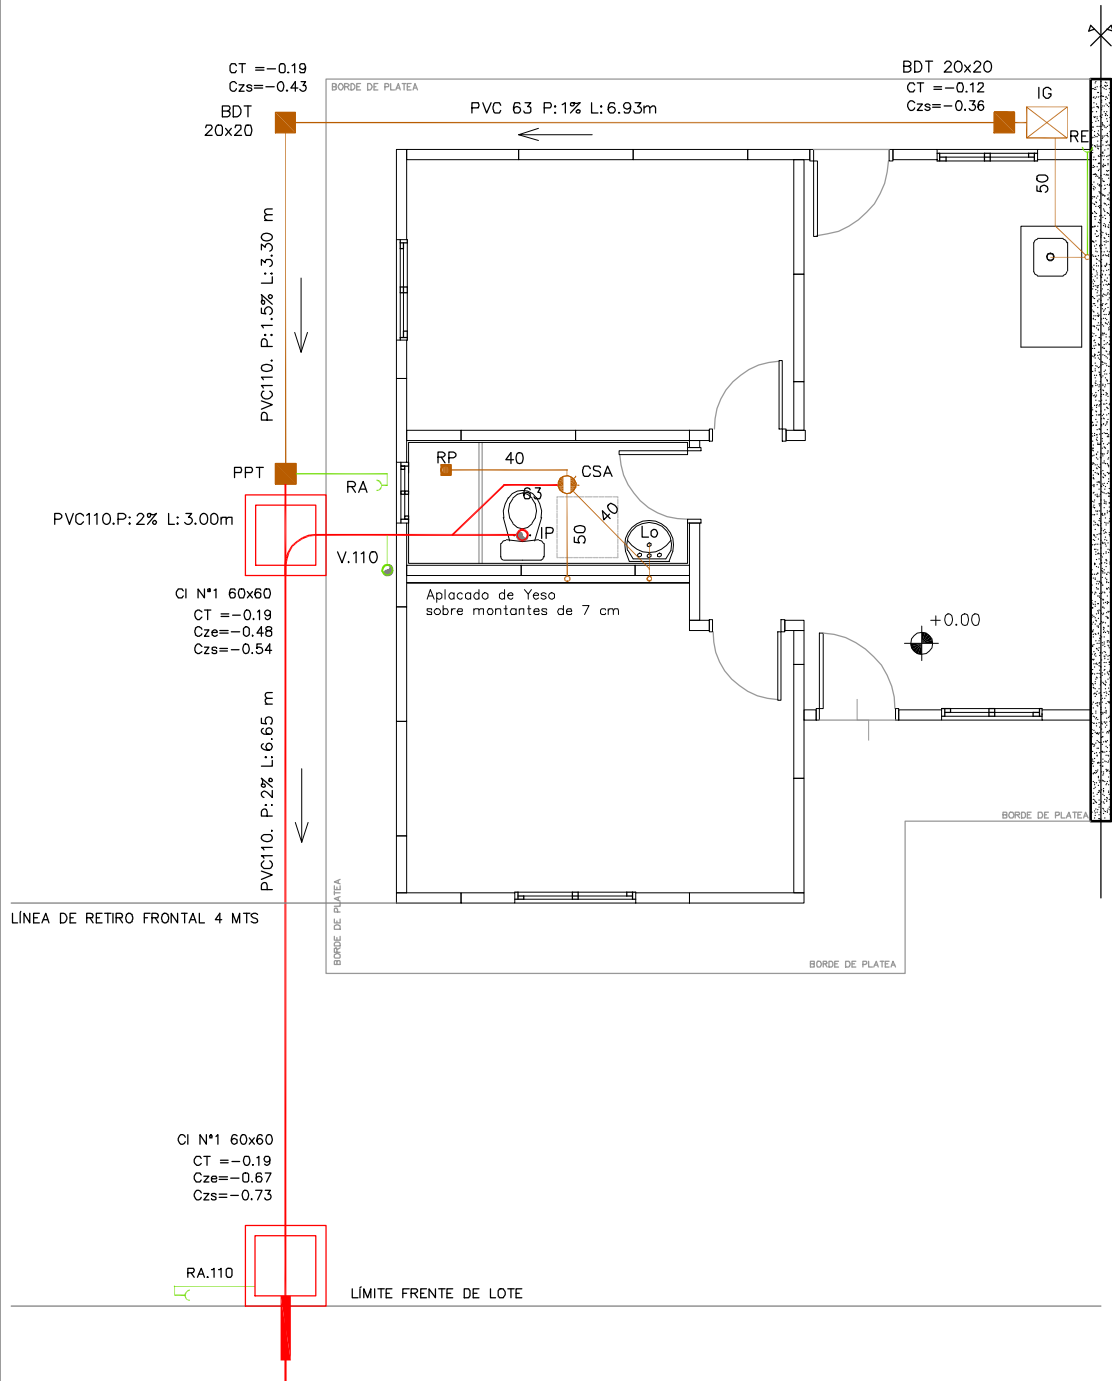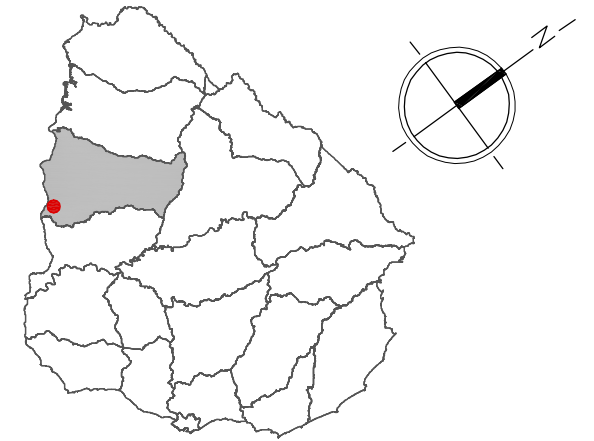

DESAGÜE_TIPOLOGIA_2D
 ESCALA_1/75

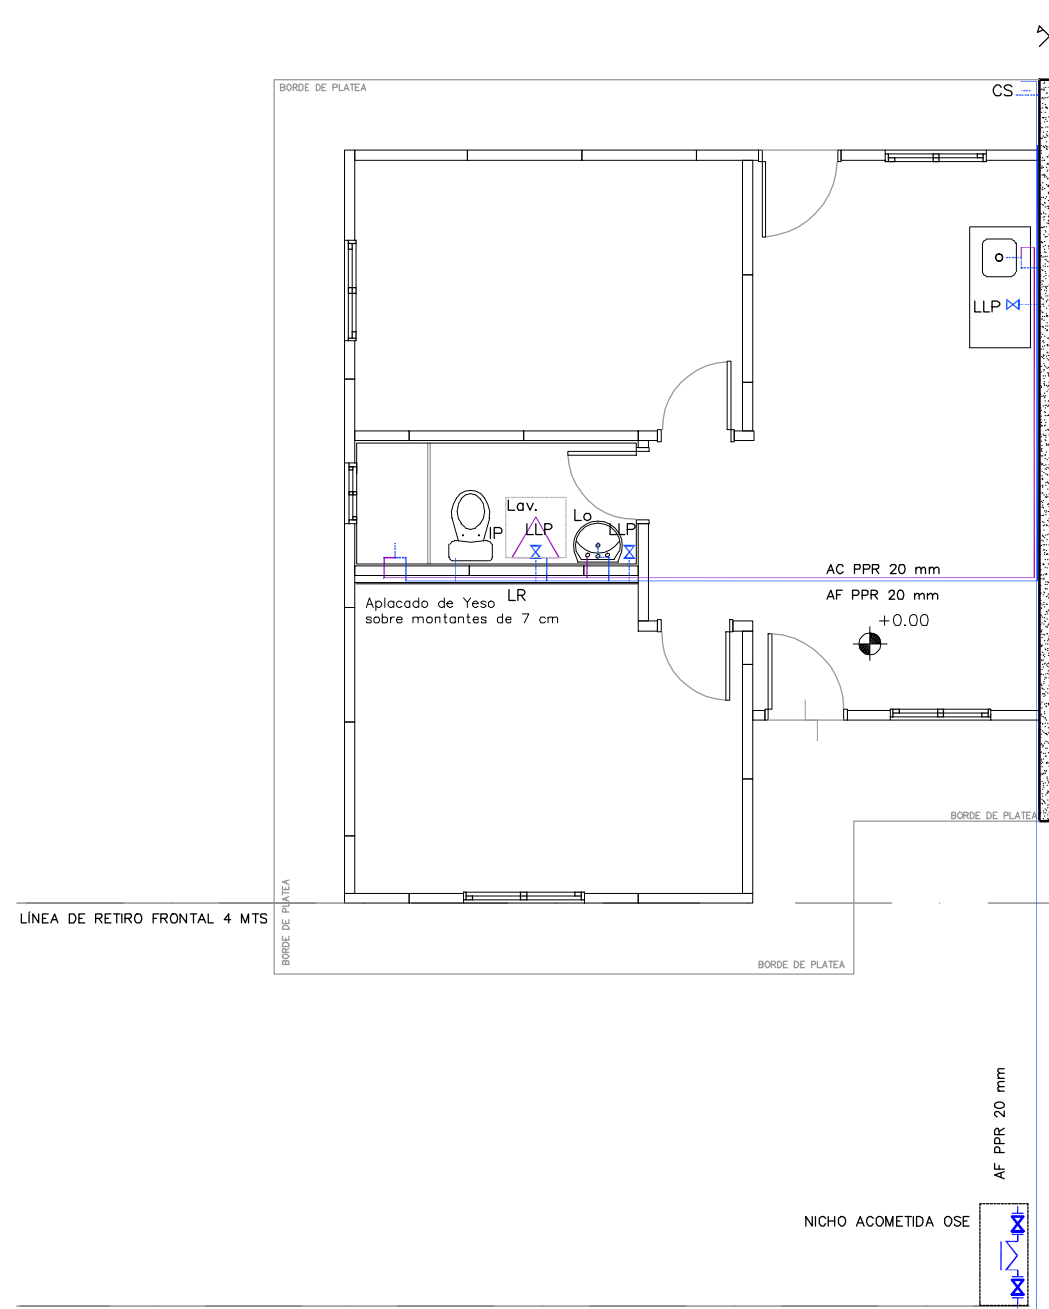

ABASTECIMIENTO_TIPOLOGIA_2D

REFERENCIAS

	C.I.	CAMARA DE INSPECCION C/SIFON		B.D.A	BOCA DE DESAGUE ABIERTA
	C.I.	CAMARA DE INSPECCION		R.P	REJILLA DE PISO
	C.I.	CAMARA DE INSPECCION		I.G	INTERCEPTOR DE GRASA
	I.P. c/Moch.	INODORO CON MOCHILA		P.C	PILETA DE COCINA
	C.S.T.	CAMARA SIFONADA TAPADA		R.A	REJILLA DE ASPIRACION
	C.S.A	CAMARA SIFONADA ABIERTA		V.F	VENTILACION FINAL
	P.P.T.	PILETA DE PATIO TAPADA			SOMBRETE VENTILACION FINAL
	Lo.P	LAVATORIO		LL.C	LLAVE DE CORTE
	C.R.T.	CAMARA DE RECEPCION TAPADA		M.A	MEDIDOR DE AGUA
	C.R.A	CAMARA DE RECEPCION ABIERTA		A.C	ABASTECIMIENTO POR CONTRAPISO
	B.D.T.	BOCA DE DESAGUE TAPADA		A.P	ABASTECIMIENTO POR PARED



NOMBRE DE OBRA

ESPINILLO - PAYSANDÚ

UBICACIÓN

**CALLE MONTEVIDEO
 PAYSANDÚ CHACRAS - PAYSANDÚ**

PLANO

INST.SANITARIA-T2 DORM.

ETAPA

PROYECTO

ESCALA
1:75

FECHA
06/2023

PRODUCCIÓN



UNIDAD DE PROYECTOS

ÁREA ARQUITECTURA


LAMINA

S-02

ANTEPROYECTO URBANO- REALOJO
 PROYECTO URBANO- "ESPINILLO"
 PAYSANDÚ - PAYSANDÚ CHACRAS
 ESTUDIO PREDIAL

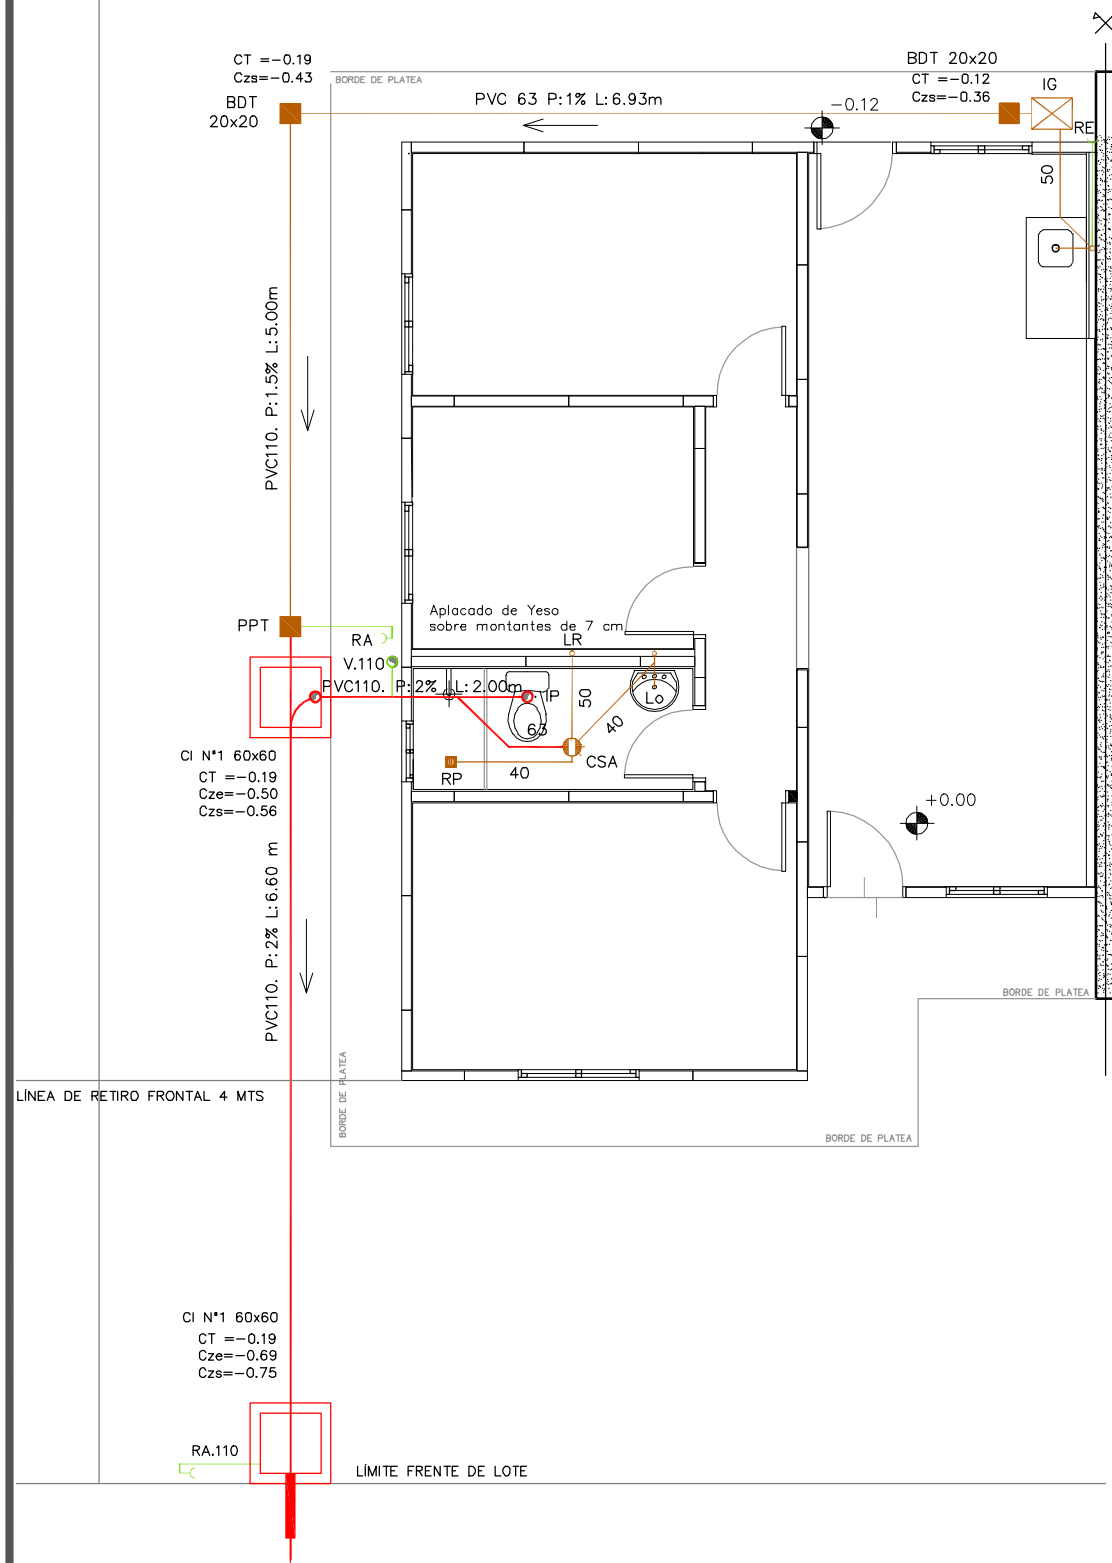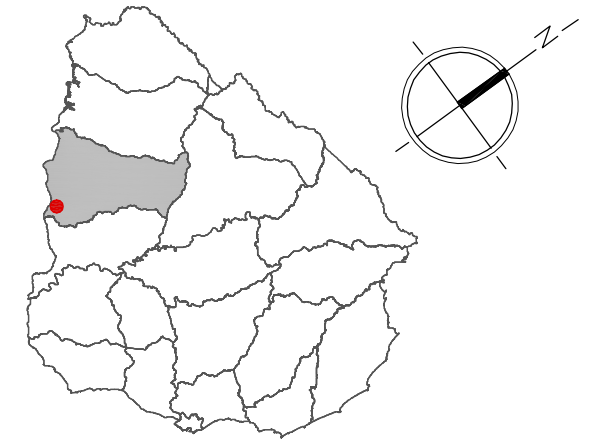

DESAGÜE_TIPOLOGIA_3D
 ESCALA_1/75

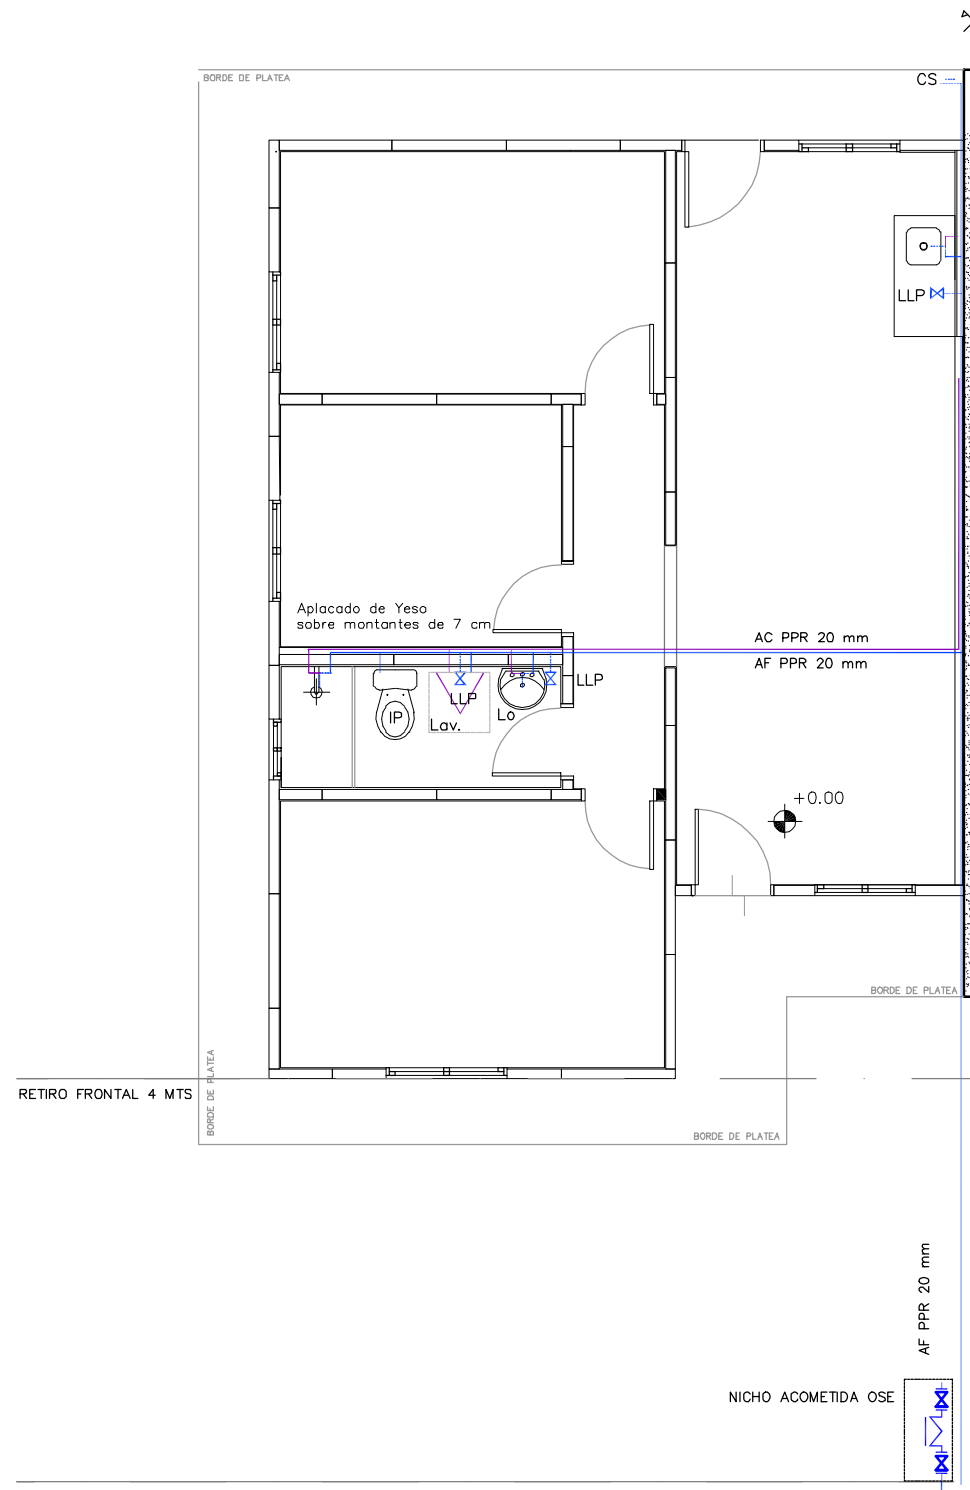

ABASTECIMIENTO_TIPOLOGIA_3D

REFERENCIAS

	C.I.	CAMARA DE INSPECCION C/SIFON		B.D.A	BOCA DE DESAGUE ABIERTA
	C.I.	CAMARA DE INSPECCION		R.P	REJILLA DE PISO
	C.I.	CAMARA DE INSPECCION		I.G	INTERCEPTOR DE GRASA
	I.P. c/Moch.	INODORO CON MOCHILA		P.C	PILETA DE COCINA
	C.S.T.	CAMARA SIFONADA TAPADA		R.A	REJILLA DE ASPIRACION
	C.S.A	CAMARA SIFONADA ABIERTA		V.F	VENTILACION FINAL
	P.P.T.	PILETA DE PATIO TAPADA			SOMBRETE VENTILACION FINAL
	Lo.P.	LAVATORIO		LL.C	LLAVE DE CORTE
	C.R.T.	CAMARA DE RECEPCION TAPADA		M.A	MEDIDOR DE AGUA
	C.R.A	CAMARA DE RECEPCION ABIERTA		A.C	ABASTECIMIENTO POR CONTRAPISO
	B.D.T.	BOCA DE DESAGUE TAPADA		A.P	ABASTECIMIENTO POR PARED



Ministerio de Vivienda y Ordenamiento Territorial



"Que los más infelices sean los más privilegiados" Gral. José Gervasio Artigas

SISTEMA PÚBLICO DE VIVIENDA

NOMBRE DE OBRA

ESPINILLO - PAYSANDÚ

UBICACIÓN

CALLE MONTEVIDEO
 PAYSANDÚ CHACRAS - PAYSANDÚ

PLANO

INST.SANITARIA-T3 DORM.

ETAPA

PROYECTO

ESCALA

1:75

FECHA

06/2023

PRODUCCIÓN


UNIDAD DE PROYECTOS

ÁREA ARQUITECTURA

LAMINA

S-03

ANTEPROYECTO URBANO- REALOJO
 PROYECTO URBANO- "ESPINILLO"
 PAYSANDÚ - PAYSANDÚ CHACRAS
 ESTUDIO PREDIAL

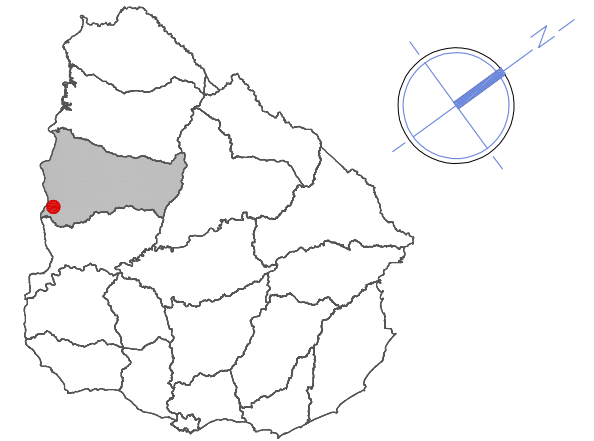

REFERENCIAS

	C.I.	CAMARA DE INSPECCION C/SIFON		B.D.A.	BOCA DE DESAGUE ABIERTA
	C.I.	CAMARA DE INSPECCION		R.P.	REJILLA DE PISO
	C.I.	CAMARA DE INSPECCION		I.G.	INTERCEPTOR DE GRASA
	I.P.	INODORO CON MOCHILA		P.C.	PILETA DE COCINA
	C.S.T.	CAMARA SIFONADA TAPADA		R.A.	REJILLA DE ASPIRACION
	C.S.A.	CAMARA SIFONADA ABIERTA		V.F.	VENTILACION FINAL
	P.P.T.	PILETA DE PATIO TAPADA			SOMBRETE VENTILACION FINAL
	Lo.P.	LAVATORIO		LL.C.	LLAVE DE CORTE
	C.R.T.	CAMARA DE RECEPCION TAPADA		M.A.	MEDIDOR DE AGUA
	C.R.A.	CAMARA DE RECEPCION ABIERTA		A.C.	ABASTECIMIENTO POR CONTRAPISO
	B.D.T.	BOCA DE DESAGUE TAPADA		A.P.	ABASTECIMIENTO POR PARED



NOMBRE DE OBRA

ESPINILLO - PAYSANDÚ

UBICACIÓN

**CALLE MONTEVIDEO
 PAYSANDÚ CHACRAS - PAYSANDÚ**

PLANO

INST.SANITARIA-T4 DORMITORIOS

ETAPA

PROYECTO

ESCALA
 1:75


FECHA
 06/2023

PRODUCCIÓN


UNIDAD DE PROYECTOS

ÁREA ARQUITECTURA

S-04

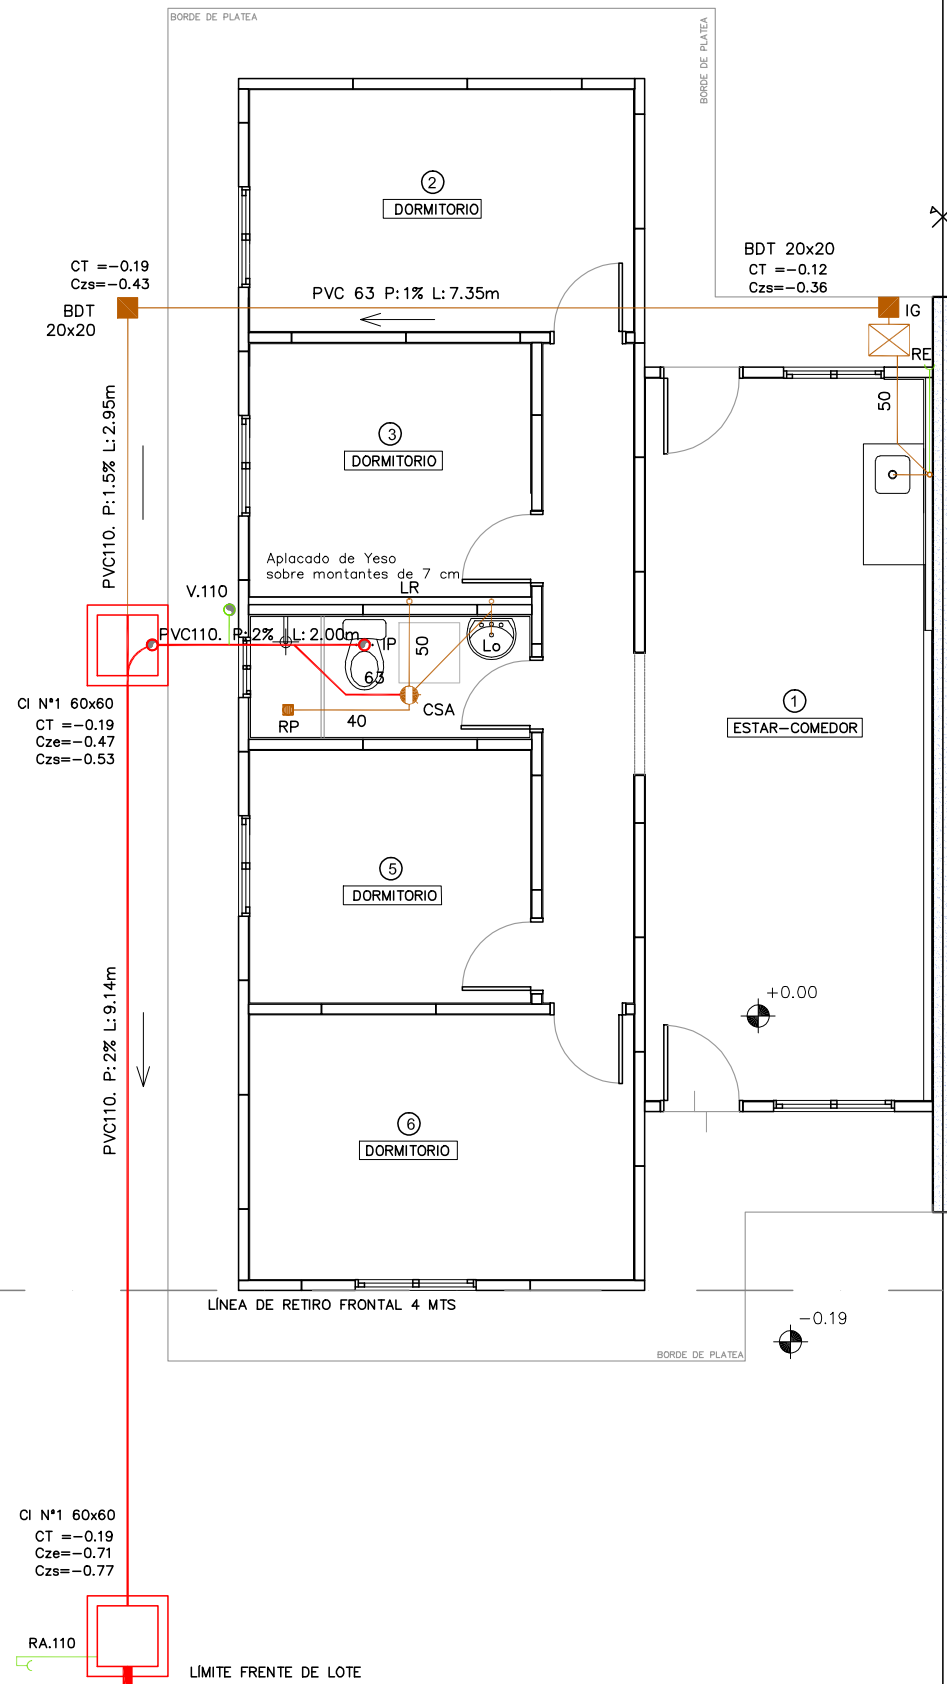


DESAGÜE_TIPOLOGIA_4D
 ESCALA_1/75

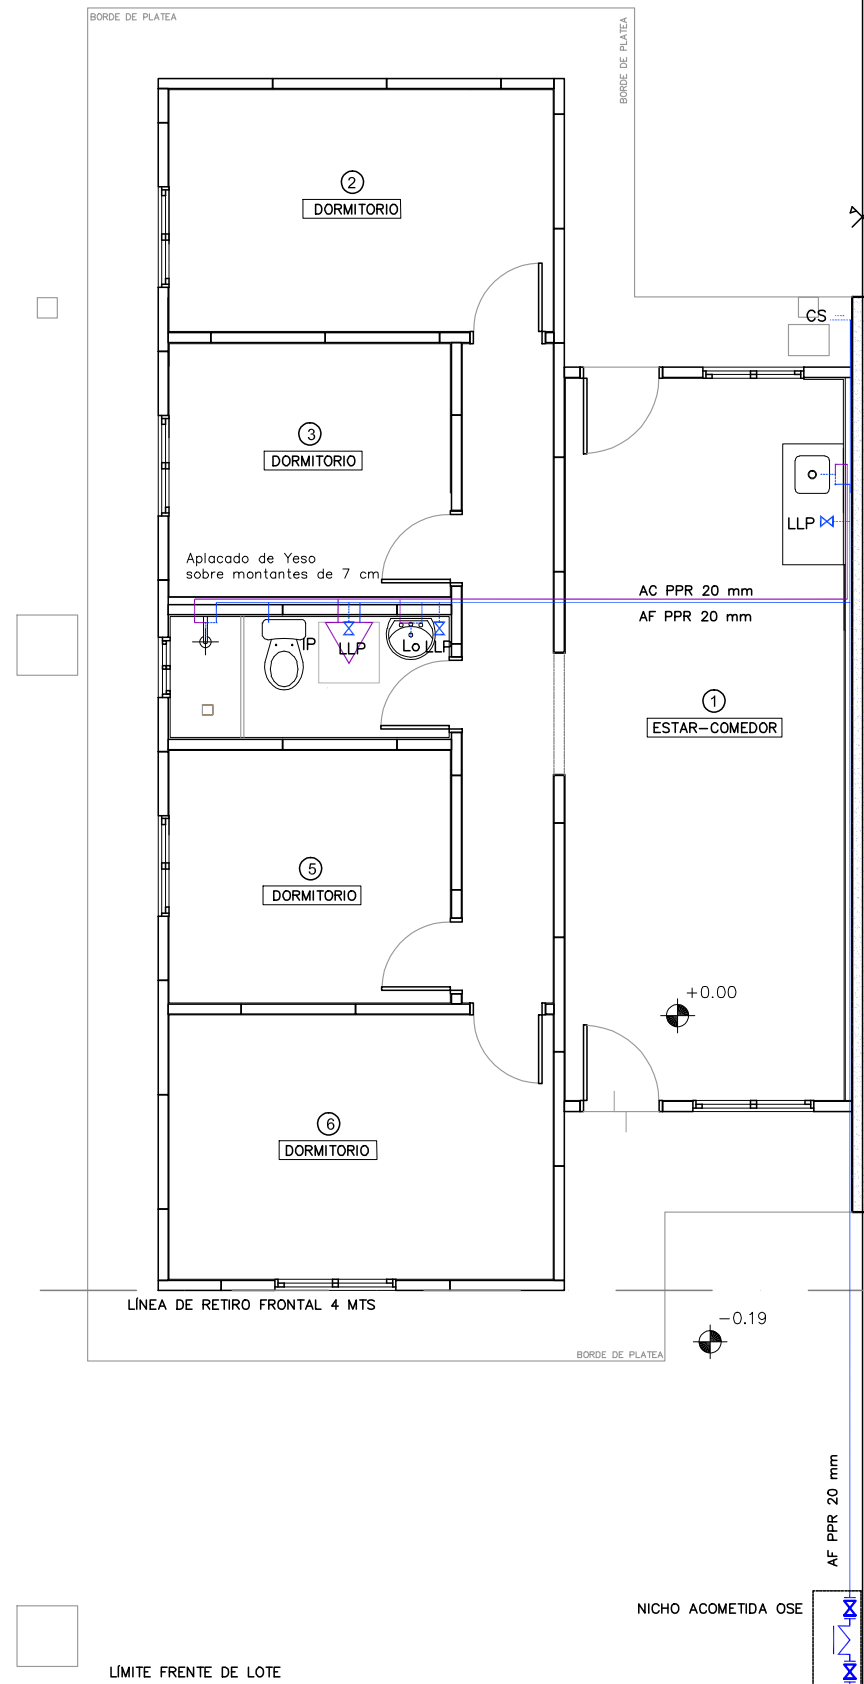

ABASTECIMIENTO_TIPOLOGIA_4D
 ESCALA_1/75

ANTEPROYECTO URBANO- REALOJO
 PROYECTO URBANO- "ESPINILLO"
 PAYSANDÚ - PAYSANDÚ CHACRAS
 ESTUDIO PREDIAL

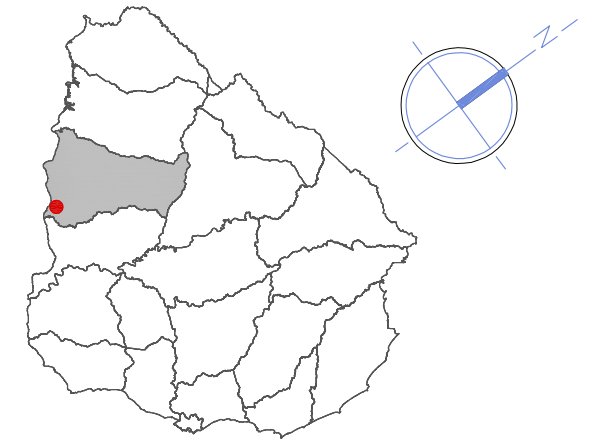

REFERENCIAS

	C.I.	CAMARA DE INSPECCION C/SIFON		B.D.A	BOCA DE DESAGUE ABIERTA
	C.I.	CAMARA DE INSPECCION		R.P	REJILLA DE PISO
	C.I.	CAMARA DE INSPECCION		I.G	INTERCEPTOR DE GRASA
	I.P. c/Moch.	INODORO CON MOCHILA		P.C	PILETA DE COCINA
	C.S.T.	CAMARA SIFONADA TAPADA		R.A	REJILLA DE ASPIRACION
	C.S.A	CAMARA SIFONADA ABIERTA		V.F	VENTILACION FINAL
	P.P.T	PILETA DE PATIO TAPADA			SOMBRETE VENTILACION FINAL
	Lo.P	LAVATORIO		LL.C	LLAVE DE CORTE
	C.R.T	CAMARA DE RECEPCION TAPADA		M.A	MEDIDOR DE AGUA
	C.R.A	CAMARA DE RECEPCION ABIERTA		A.C	ABASTECIMIENTO POR CONTRAPISO
	B.D.T	BOCA DE DESAGUE TAPADA		A.P	ABASTECIMIENTO POR PARED



NOMBRE DE OBRA

ESPINILLO - PAYSANDÚ

UBICACIÓN

**CALLE MONTEVIDEO
 PAYSANDÚ CHACRAS - PAYSANDÚ**

PLANO

INST.SANITARIA-T5 DORMITORIOS

ETAPA

PROYECTO

ESCALA
1:75



FECHA
06/2023

PRODUCCIÓN



UNIDAD DE PROYECTOS

LAMINA
S-05


ÁREA ARQUITECTURA

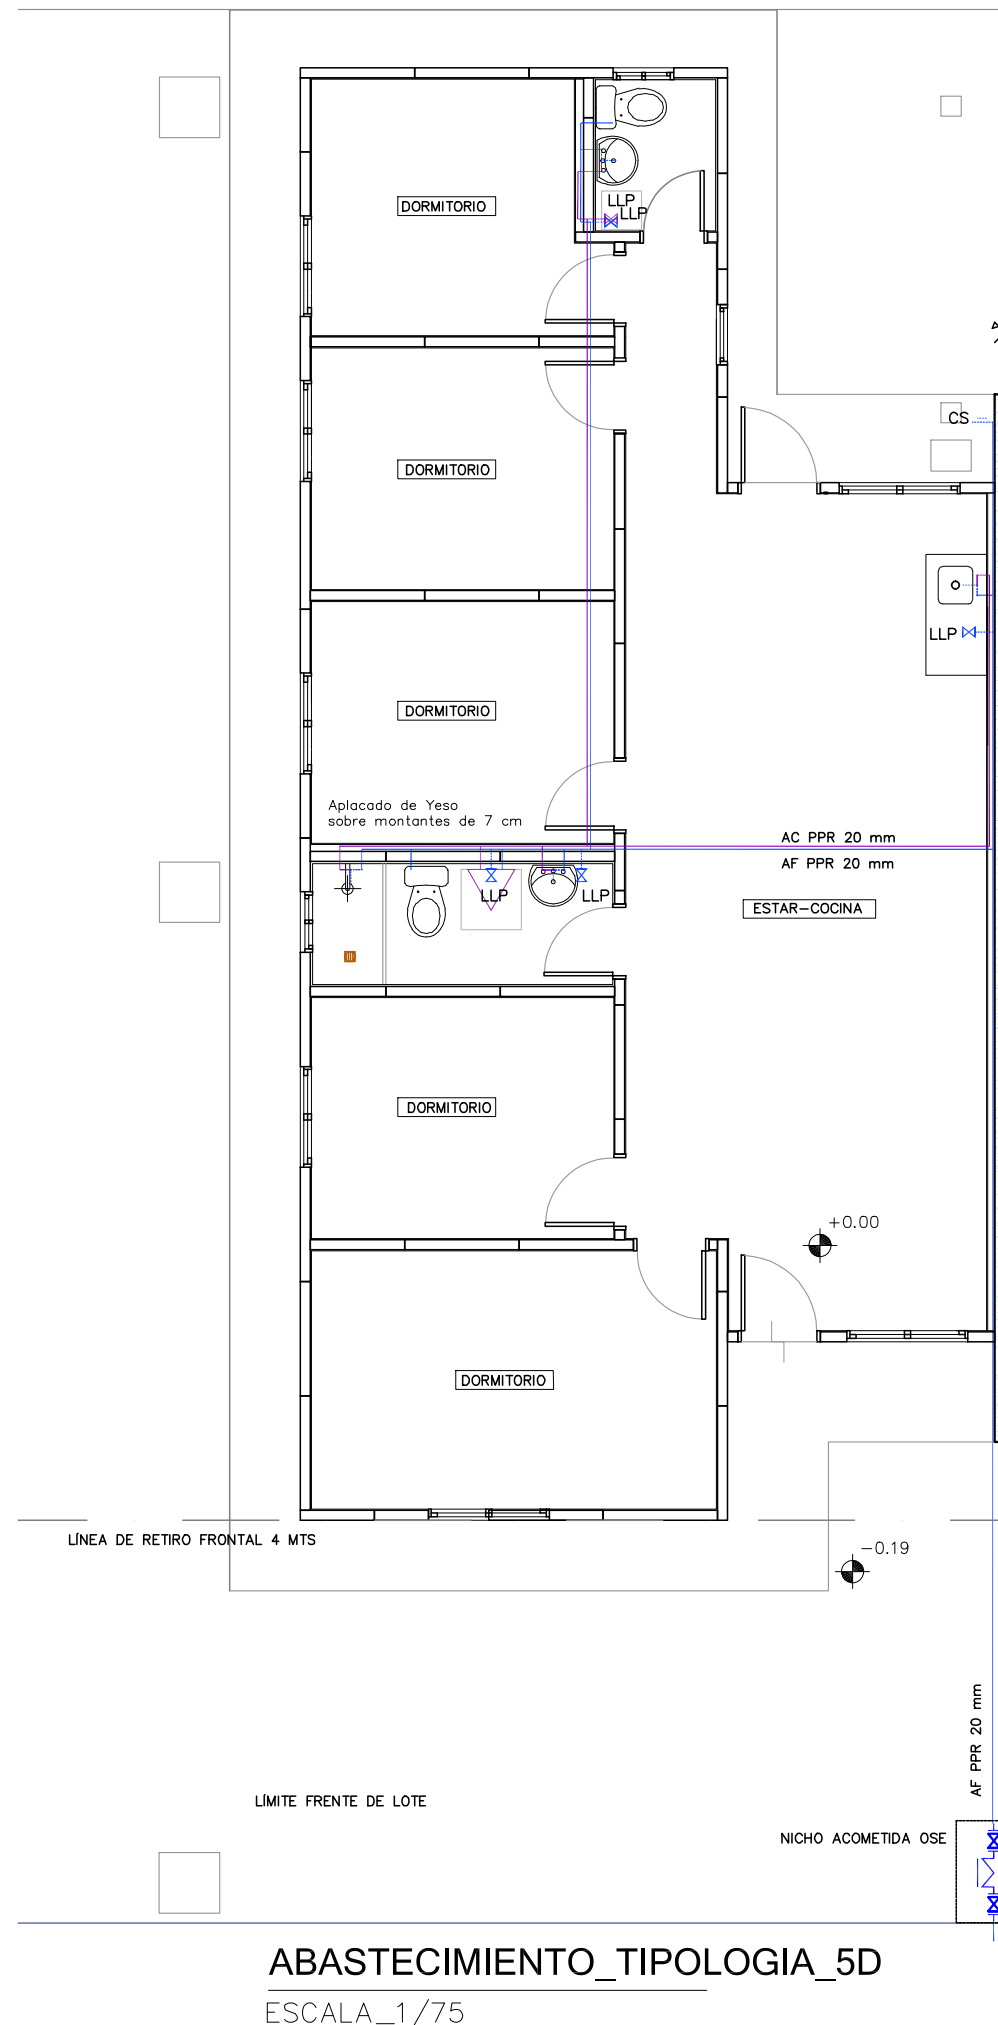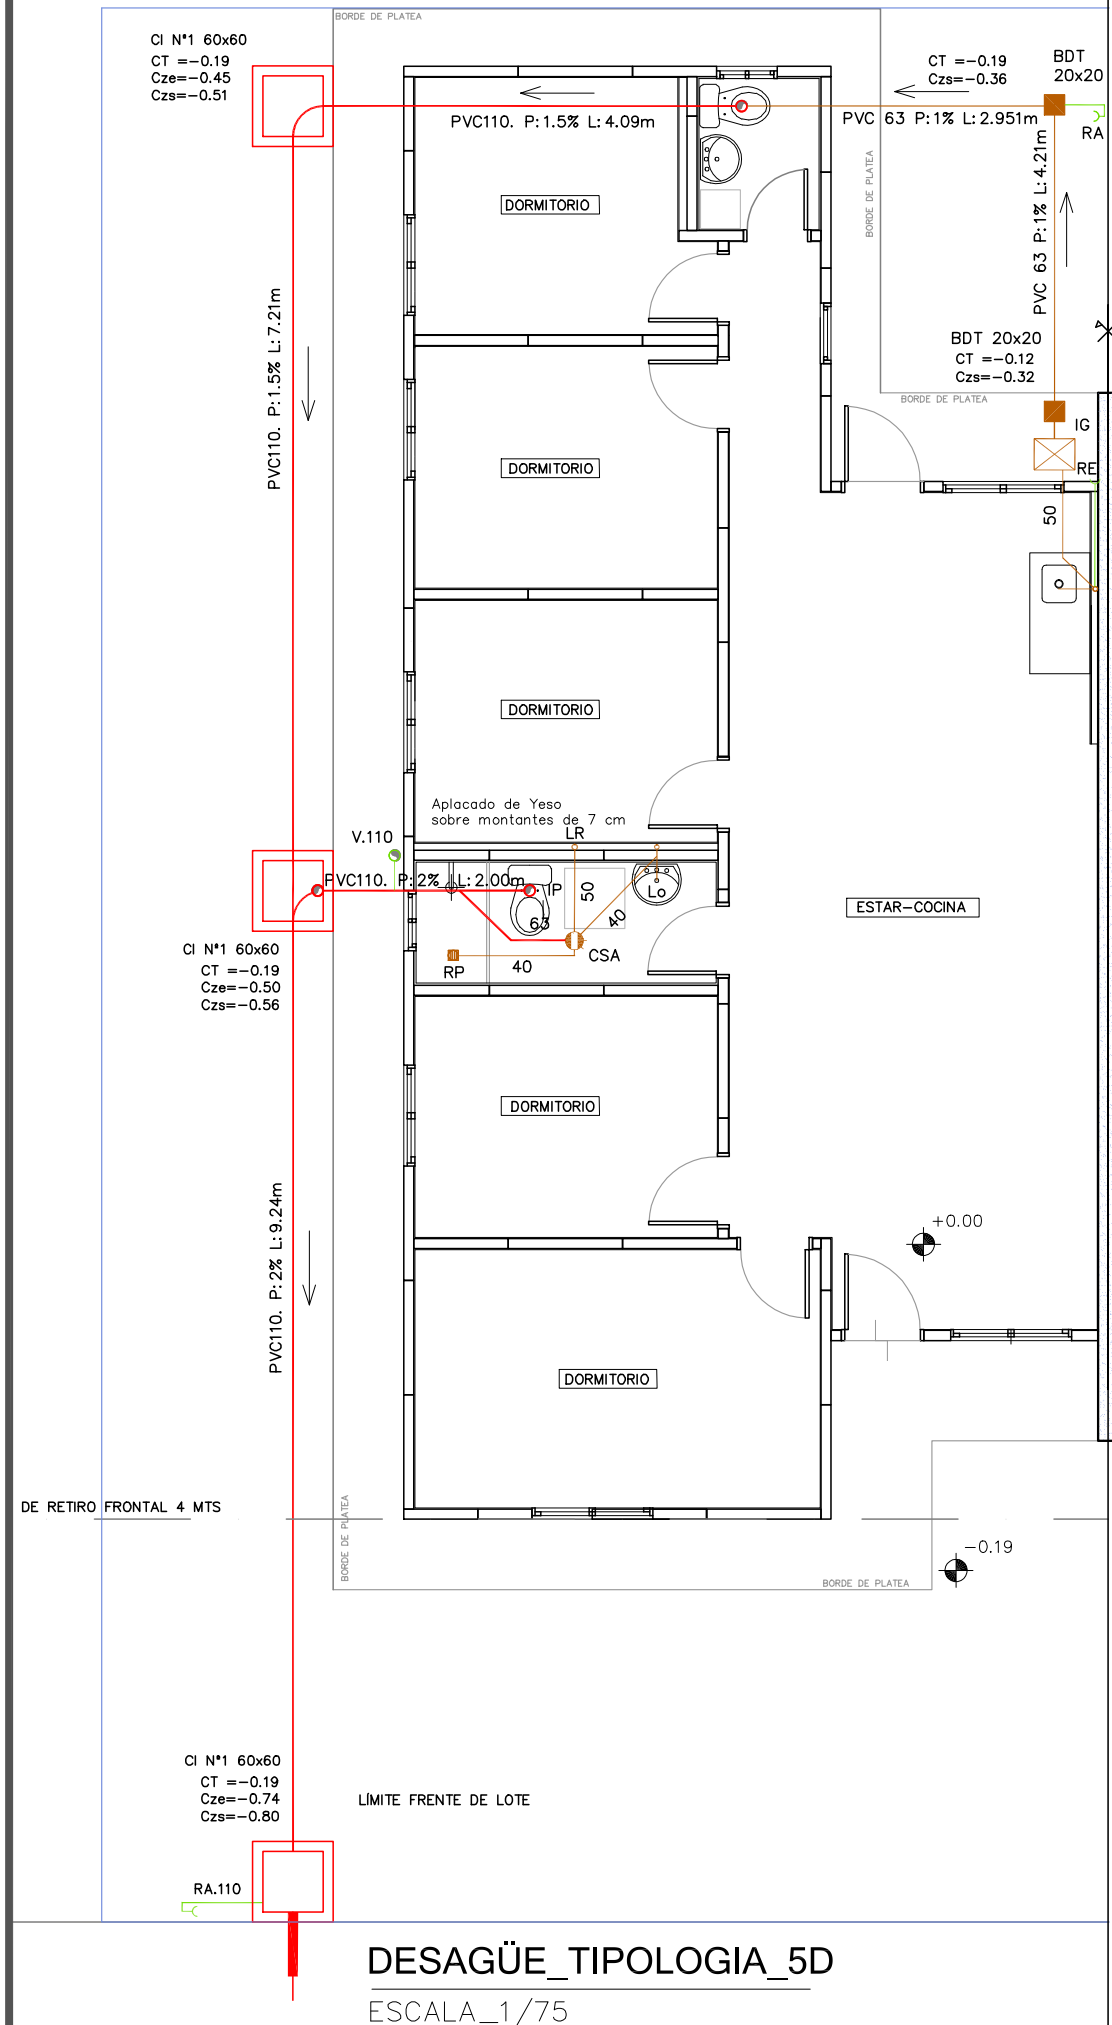

ANTEPROYECTO URBANO- REALOJO
 PROYECTO URBANO- "ESPINILLO"
 PAYSANDÚ - PAYSANDÚ CHACRAS
 ESTUDIO PREDIAL

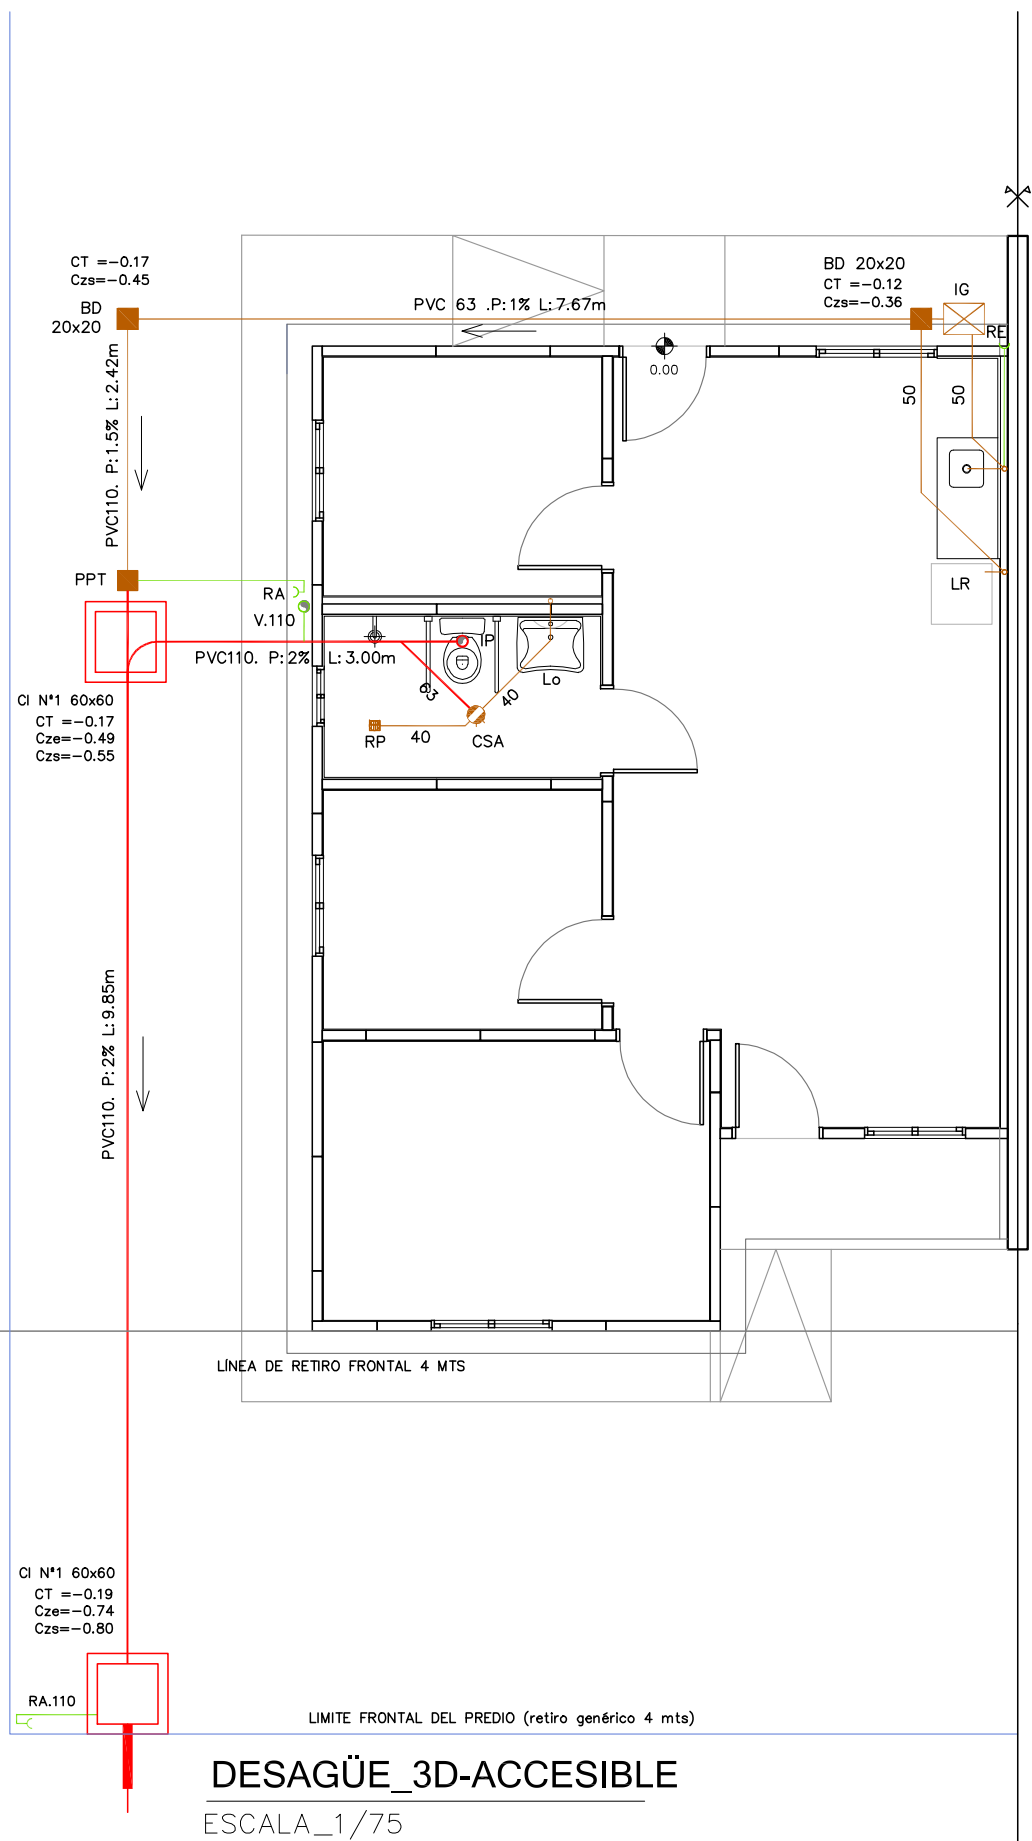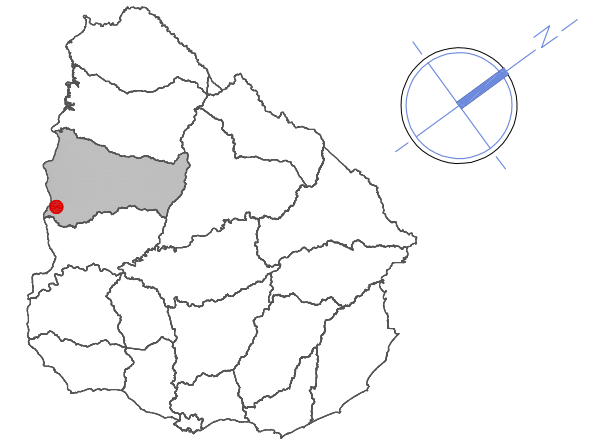

DESAGÜE_3D-ACCESIBLE
 ESCALA_1/75

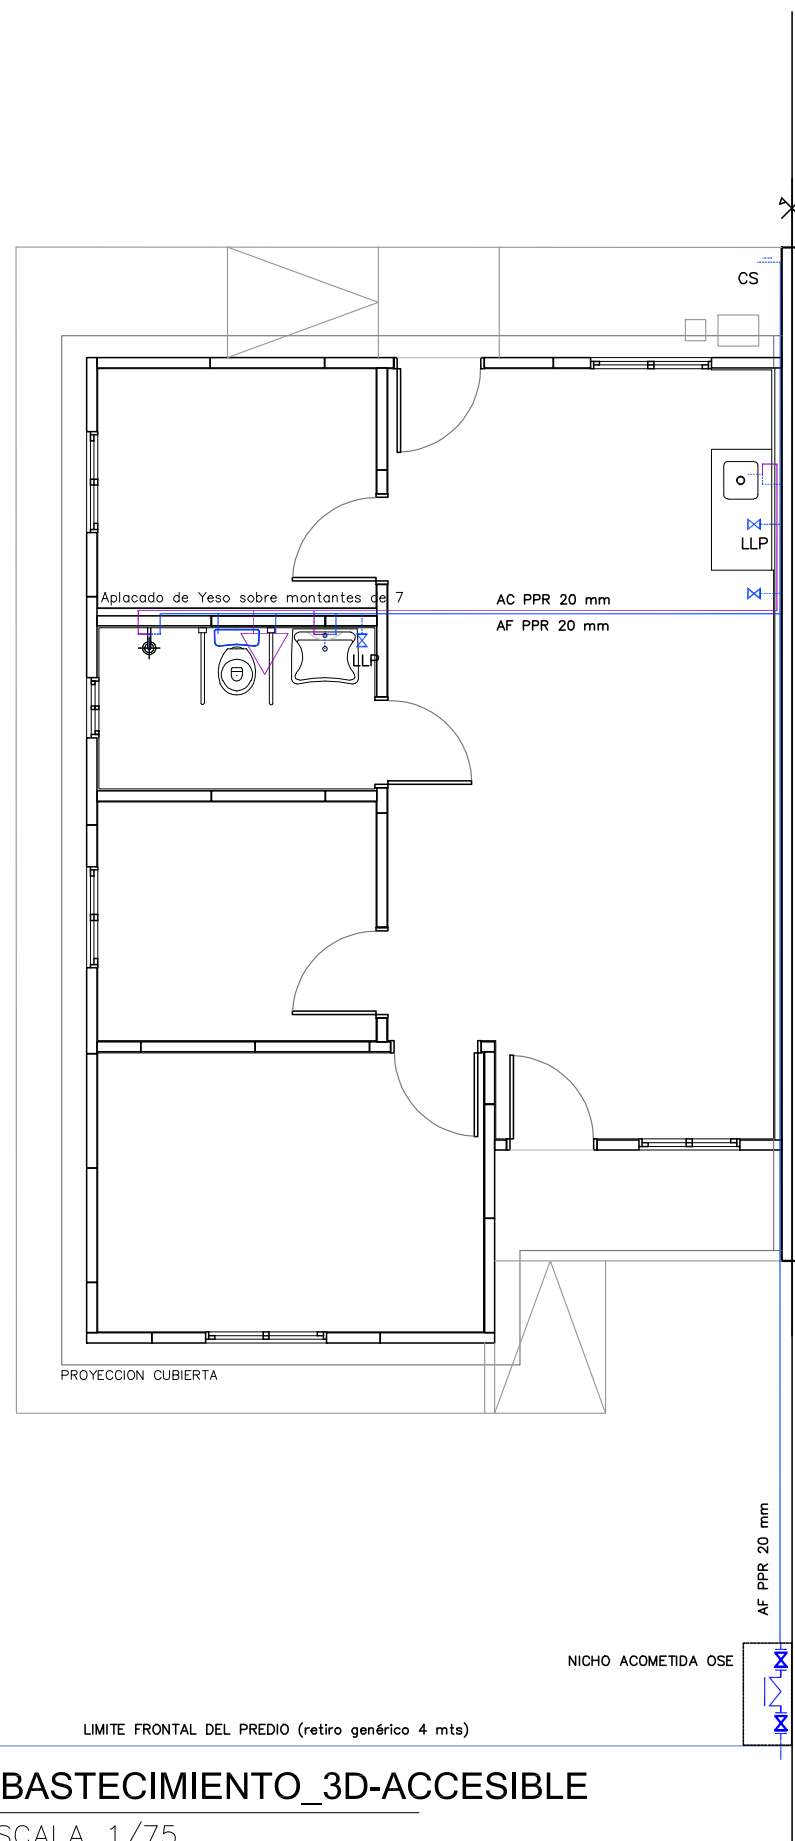

ABASTECIMIENTO_3D-ACCESIBLE
 ESCALA_1/75

REFERENCIAS

	C.I.	CAMARA DE INSPECCION C/SIFON 60 X 60 cm / PROFUNDIDAD MENOR O IGUAL A 1 m		B.D.A	BOCA DE DESAGUE ABIERTA MAMPOSTERIA / PARA PISO
	C.I.	CAMARA DE INSPECCION 60 X 110 cm / PROFUNDIDAD MAYOR A 1 m		R.P	REJILLA DE PISO PVC / 18 X 18
	C.I.	CAMARA DE INSPECCION 60 X 60 cm / PROFUNDIDAD MENOR A 1 m		I.G	INTERCEPTOR DE GRASA PVC / I.G INDIVIDUAL
	I.P c/Moch.	INODORO CON MOCHILA INODORO CON CISTERNA TPO MOCHILA		P.C	PILETA DE COCINA AS. INOXIDABLE
	C.S.T	CAMARA SIFONADA TAPADA PVC		R.A	REJILLA DE ASPIRACION PVC 50-110
	C.S.A	CAMARA SIFONADA ABIERTA PVC		V.F	VENTILACION FINAL PVC 50-110
	P.P.T	PILETA DE PATIO TAPADA MAMPOSTERIA / PARA PISO			SOMBRETE VENTILACION FINAL PVC 50-110
	Lo.P	LAVATORIO LAVATORIO PEDESTAL		LL.C	LLAVE DE CORTE SEGUN MEMORIA
	C.R.T	CAMARA DE RECEPCION TAPADA PVC		M.A	MEDIDOR DE AGUA OSE
	C.R.A	CAMARA DE RECEPCION ABIERTA PVC		A.C	ABASTECIMIENTO POR CONTRAPISO
	B.D.T	BOCA DE DESAGUE TAPADA MAMPOSTERIA / PARA PISO		A.P	ABASTECIMIENTO POR PARED



NOMBRE DE OBRA		
ESPINILLO - PAYSANDÚ		
UBICACIÓN		
CALLE MONTEVIDEO PAYSANDÚ CHACRAS - PAYSANDÚ		
PLANO		
INST.SANITARIA-T3 ACC. DORM.		
ETAPA	ESCALA	FECHA
PROYECTO	1:75	06/2023
	LAMINA	
PRODUCCIÓN	S-06	
UNIDAD DE PROYECTOS		
ÁREA ARQUITECTURA		