

Progresiva	0+025.00	0+050.00	0+075.00	0+100.00	0+105.49	0+125.00	0+150.00	0+175.00	0+200.00	0+225.00	0+228.20	0+250.00	0+275.00	0+300.00	0+325.00	0+331.48	0+350.00	0+375.00	0+400.00	0+415.18			
Cota de Terreno	35.89	36.11	36.43	36.77	36.85	37.00	37.25	37.52	37.79	38.03	38.07	38.33	38.66	38.98	39.30	39.40	39.75	40.20	40.82				
Cota de Pavimento	35.70	35.73	35.77	35.84	35.93	36.05	36.18	36.44	36.70	36.96	37.22	37.49	37.79	38.11	38.46	38.83	39.23	39.64	40.05	40.46	40.58	40.56	40.64
Cota Roja	-0.00	-0.05	-0.12	-0.16	-0.18	-0.21	-0.25	-0.33	-0.30	-0.30	-0.30	-0.30	-0.25	-0.22	-0.21	-0.15	-0.07	-0.11	-0.16	-0.37	-0.43		

**DB** DIEGO BENGOCHEA  
INGENIERO CIVIL



Ministerio de Vivienda y Ordenamiento Territorial



**PROYECTO EJECUTIVO  
RELOCALIZACIÓN PARKWAY SACRA**

PADRÓN  
2953



RED VIAL PROYECTADA.  
PERFIL LONGITUDINAL CALLE PROYECTADA 1

V03-1

Versión: V1

Fecha: Mayo 2023

Escala: H 1:1250 V 1:125

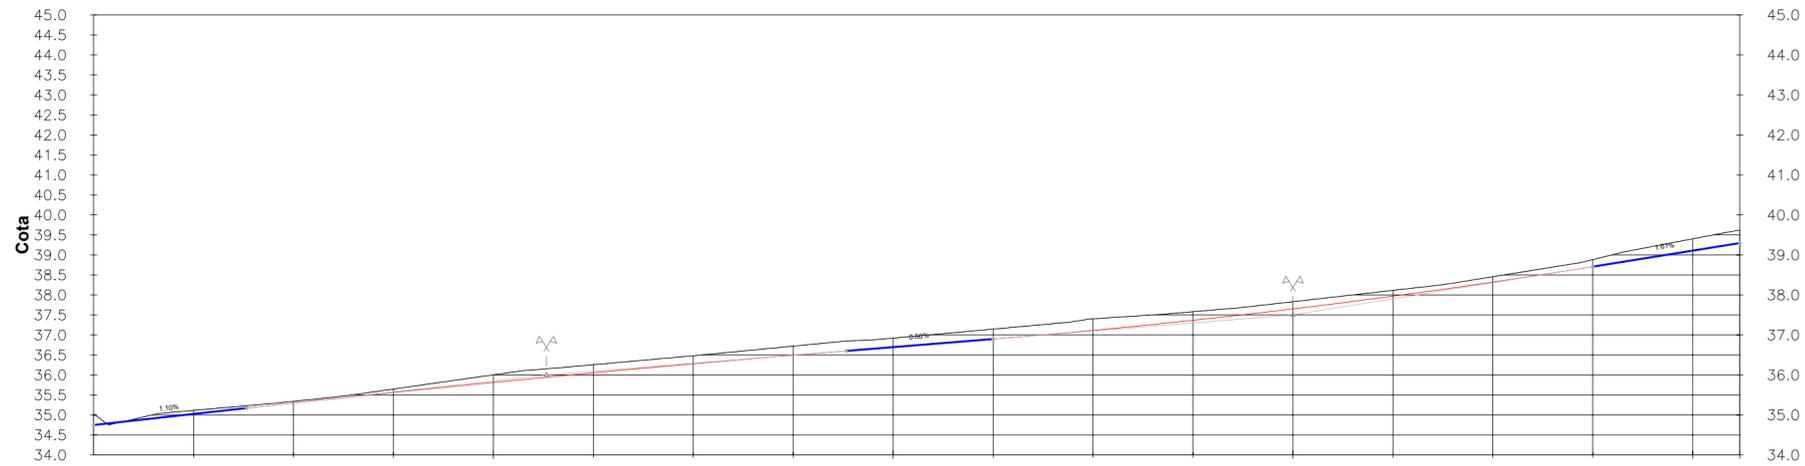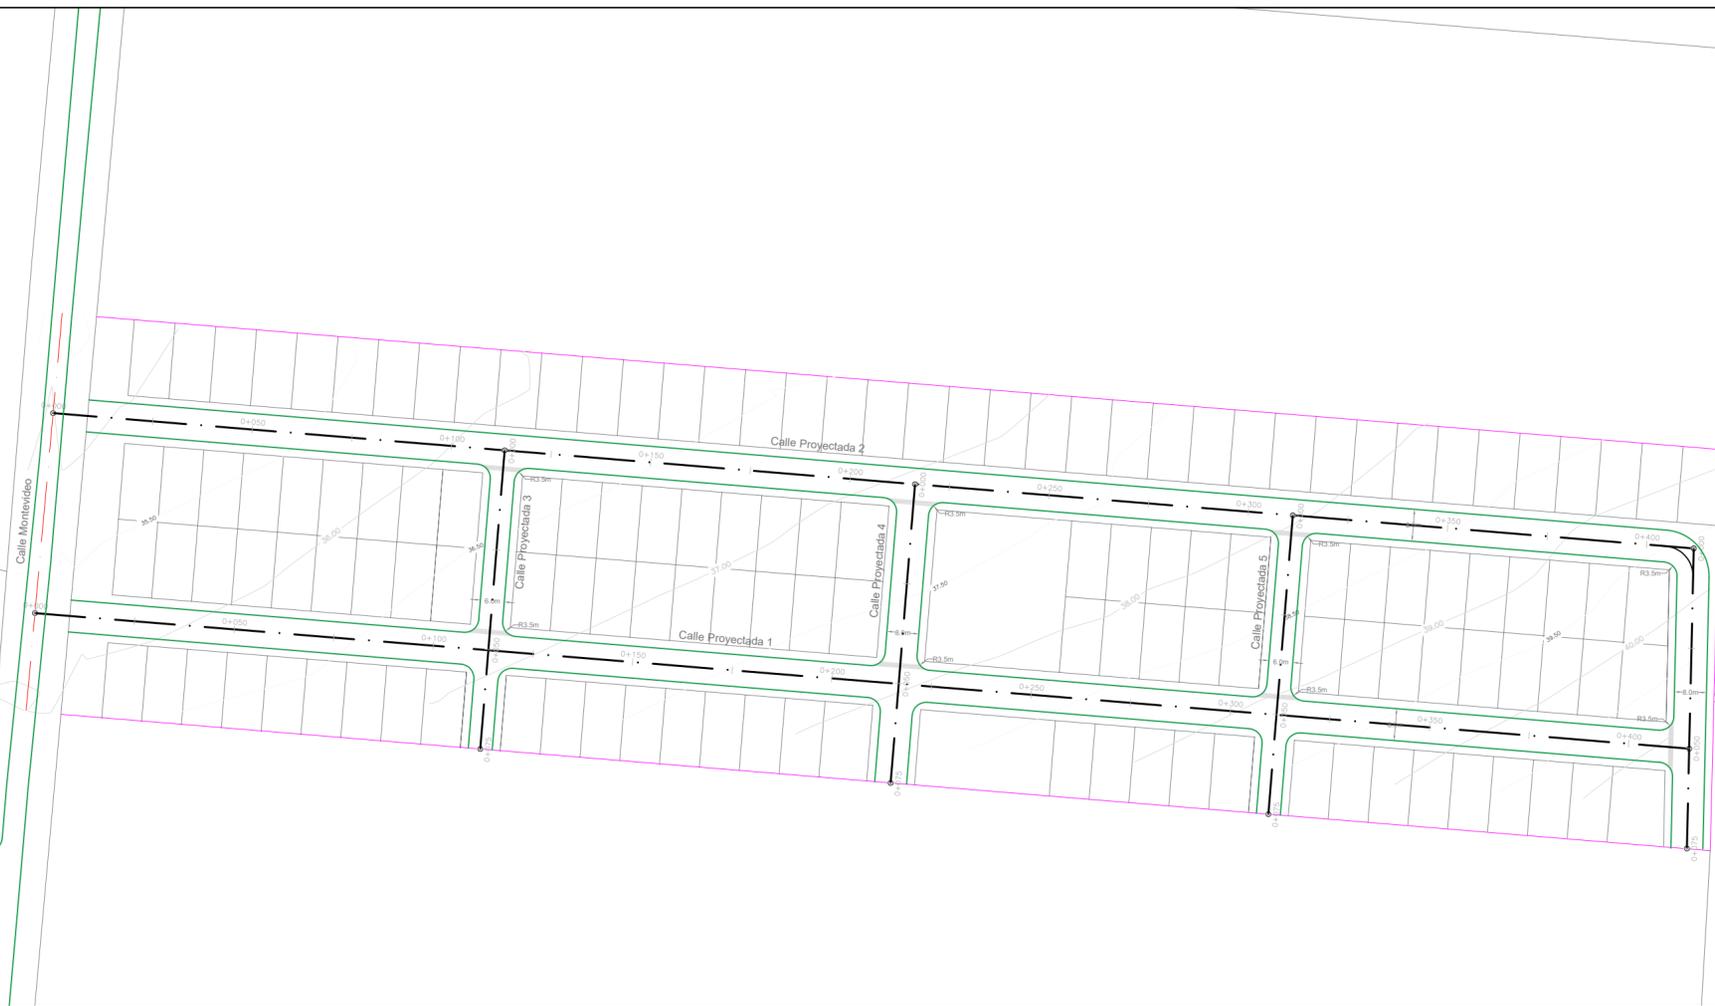

Progresiva	0+025.00	0+050.00	0+075.00	0+100.00	0+107.09	0+125.00	0+150.00	0+175.00	0+200.00	0+225.00	0+243.91	0+250.00	0+275.00	0+300.00	0+325.00	0+350.00	0+371.94	0+375.00	0+400.00
Cota de Terreno	35.11	35.34	35.65	36.00	36.10	36.26	36.48	36.72	36.92	37.15	37.32	37.40	37.58	37.83	38.11	38.46	38.81	38.88	39.40
Cota de Pavimento	34.75	35.02	35.17	35.30	35.82	35.94	36.05	36.28	36.49	36.60	36.70	36.90	37.12	37.37	37.65	37.97	38.32	38.71	39.11
Cota Roja	-0.28	-0.09	-0.06	-0.04	-0.08	-0.21	-0.20	-0.20	-0.23	-0.24	-0.22	-0.25	-0.29	-0.21	-0.18	-0.14	-0.13	-0.18	-0.29

**DB** DIEGO BENGOCHEA  
INGENIERO CIVIL



Ministerio  
de Vivienda y  
Ordenamiento Territorial

**JUNTOS**  
Integración  
Socio-Habitacional



SISTEMA PÚBLICO  
DE VIVIENDA

**PROYECTO EJECUTIVO  
RELOCALIZACIÓN PARKWAY SACRA**

PADRÓN

2953



RED VIAL PROYECTADA.  
PERFIL LONGITUDINAL CALLE PROYECTADA 2

V03-2


Versión: V1

Fecha: Mayo 2023

Escala: H 1:1250 V 1:125

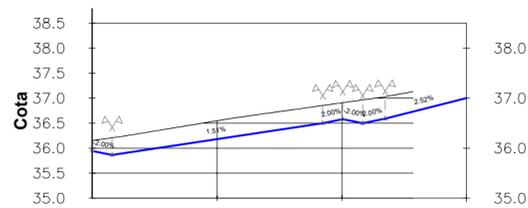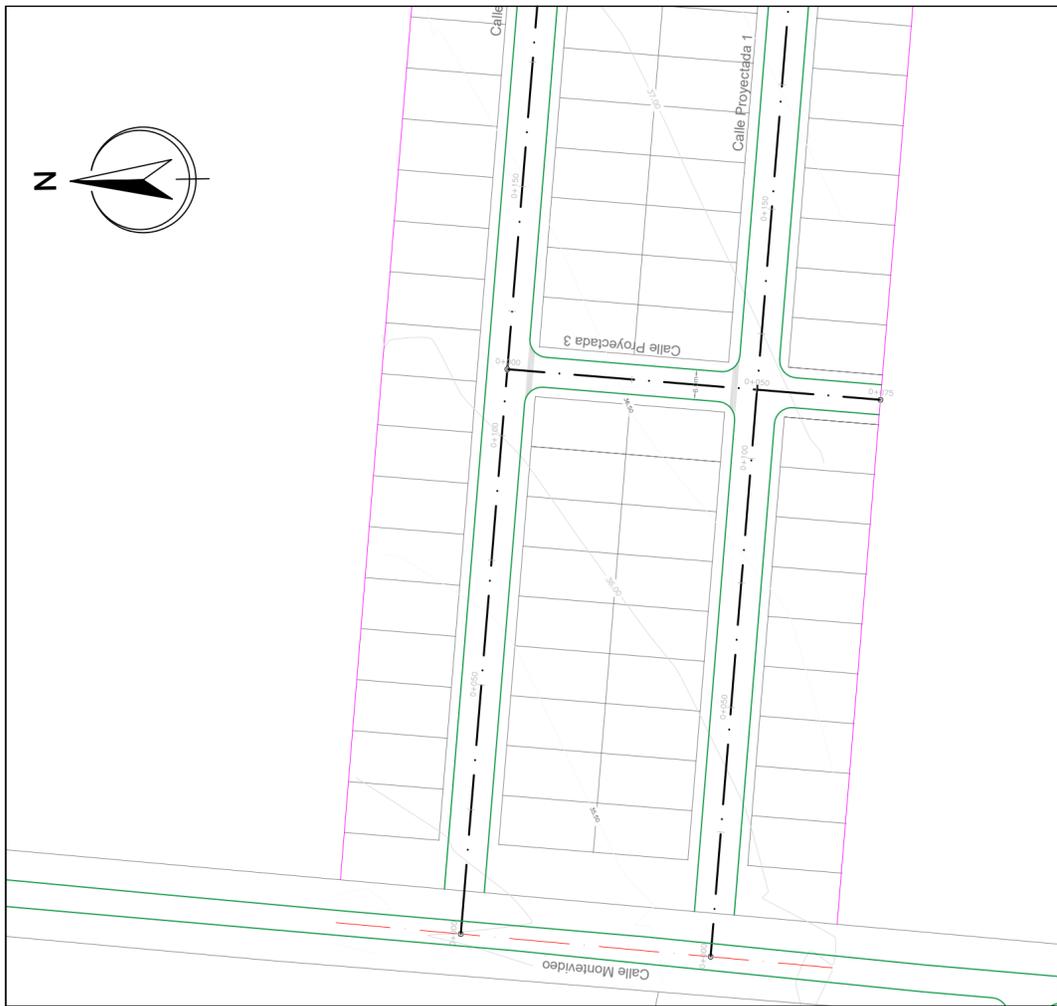

Progresiva	0+025.00	0+050.00	0+074.91
Cota de Terreno	36.55	36.91	
Cota de Pavimento	35.94 35.86	36.18	36.50 36.50 36.59
Cota Roja	0.37	0.33	

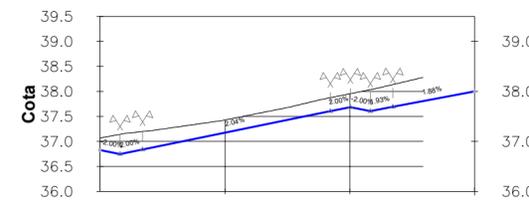

Progresiva	0+025.00	0+050.00	0+074.93
Cota de Terreno	37.43	37.95	
Cota de Pavimento	36.83 36.75 36.84	37.17	37.61 37.69 37.69
Cota Roja	0.25	0.27	

**DB** DIEGO BENGOCHEA  
INGENIERO CIVIL



Ministerio de Vivienda y Ordenamiento Territorial

**JUNTOS**  
Integración Socio-Habitacional



**PROYECTO EJECUTIVO  
RELOCALIZACIÓN PARKWAY SACRA**

PADRÓN  
2953


RED VIAL PROYECTADA.  
PERFIL LONGITUDINAL CALLE PROYECTADA 3-4

V03-3


Versión: V1

Fecha: Mayo 2023

Escala: H 1:1000 V 1:100

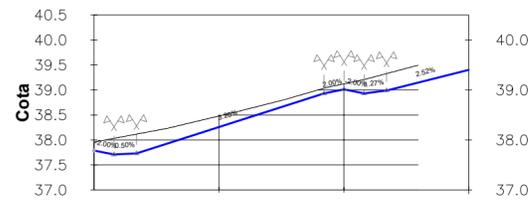

Progresiva	0+025.00	0+050.00	0+075.00
Cota de Terreno	38.48	39.12	
Cota de Pavimento	37.79 37.71 37.73	38.26	38.93 39.01 38.93 38.99
Cota Roja	0.22	0.11	

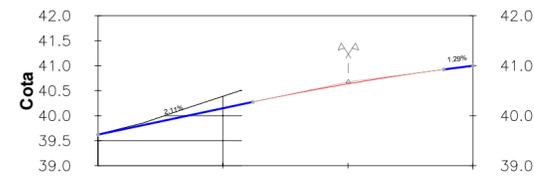

Progresiva	0+025.00	0+050.00	0+075.00
Cota de Terreno	40.39		
Cota de Pavimento	39.62	40.15 40.27	40.64 40.92
Cota Roja	0.24		

**DB** DIEGO BENGOCHEA  
INGENIERO CIVIL



Ministerio de Vivienda y Ordenamiento Territorial



**PROYECTO EJECUTIVO  
RELOCALIZACIÓN PARKWAY SACRA**

PADRÓN  
2953

RED VIAL PROYECTADA.  
PERFIL LONGITUDINAL CALLE PROYECTADA 5-6

V03-4

Versión: V1

Fecha: Mayo 2023

Escala: H 1:1000 V 1:100