



ALZADO
escala 1/25

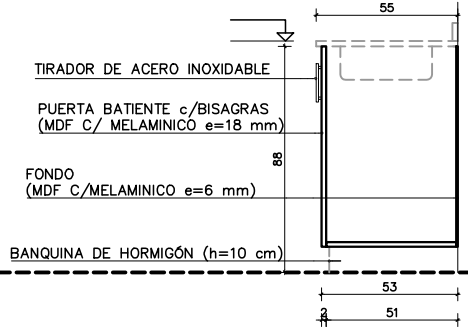

CORTE
escala 1/25

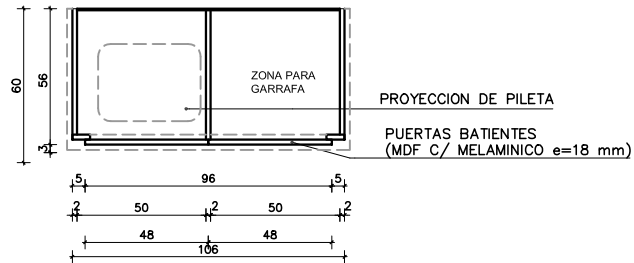

PLANTA
escala 1/25

CANTIDAD	SEGUN LISTADO	UBICACION	COCINA			
TIPO MUEBLE BAJO MESADA						
ESTRUCTURA	MATERIAL	MDF C/ MELAMINICO	COLOR	BLANCO		
	ESPESOR	18 mm	CANTO	ABS 2 mm		
FONDO	MATERIAL	MDF C/ MELAMINICO	ESPESOR	6 mm		
	ESPESOR	18 mm	COLOR	BLANCO		
PUERTAS	MATERIAL	MDF C/ MELAMINICO	CANTO	ABS 2 mm		
	ESPESOR	18 mm	TIPO	-		
VIDRIO	MARCO	-	CONTRAVIDRIO	-		
	ESPESOR	-	-	-		
AJUSTE	SUPERIOR	-	-	-		
	LATERAL	-	-	-		
ESTANTES	MATERIAL	MDF C/ MELAMINICO	COLOR	BLANCO		
	ESPESOR	18 mm	CANTO	ABS 2 mm		
CAJONES	ESTRUCTURA	-	COLOR	-		
	FRENTE	-	COLOR	-		
APOYO	TIPO	-	MATERIAL	-		
	DIMENSION	-	ALTURA	-		
ZOCALO	MATERIAL	-	COLOR	-		
	ESPESOR	-	-	-		
HERRAJES						
2	BISAGRAS	TIPO "MARIPOSA"	MATERIAL	ACERO INOX.	CANT	4
2	RIELES	-	MATERIAL	-	CANT	-
2	PISTONES	-	MATERIAL	-	CANT	-
1	MANIOBRA	TIRADORES A DEFINIR	MATERIAL	A DEFINIR	CANT	2
1	CIERRE	-	MATERIAL	-	CANT	-
1	BARROTE	-	MATERIAL	-	CANT	-
ACCESORIOS					-	
NOTAS						
C:\Users\mf418\Desktop\MARIANNE\comunicacion\Julio 2021\Logo Mvee - Juntos - Entre Todos.png						
ETAPA	RECAUDOS_DE_REFERENCIA					
OBRA	JUNTOS - CGT					
COMITENTE	MVOT					
PLANO	PLANILLA_CGT CARPINTERIA DE MADERA MUEBLE BAJO MESADA					
NOMBRE DE ARCHIVO	<div style="border: 1px solid black; padding: 5px; display: inline-block;"> C 003 </div>					
REPLAZA A						
ESCALA				1/20		