


PLANTA_BAJA

SISTEMA CONSTRUCTIVO PANELES MULTITAPA

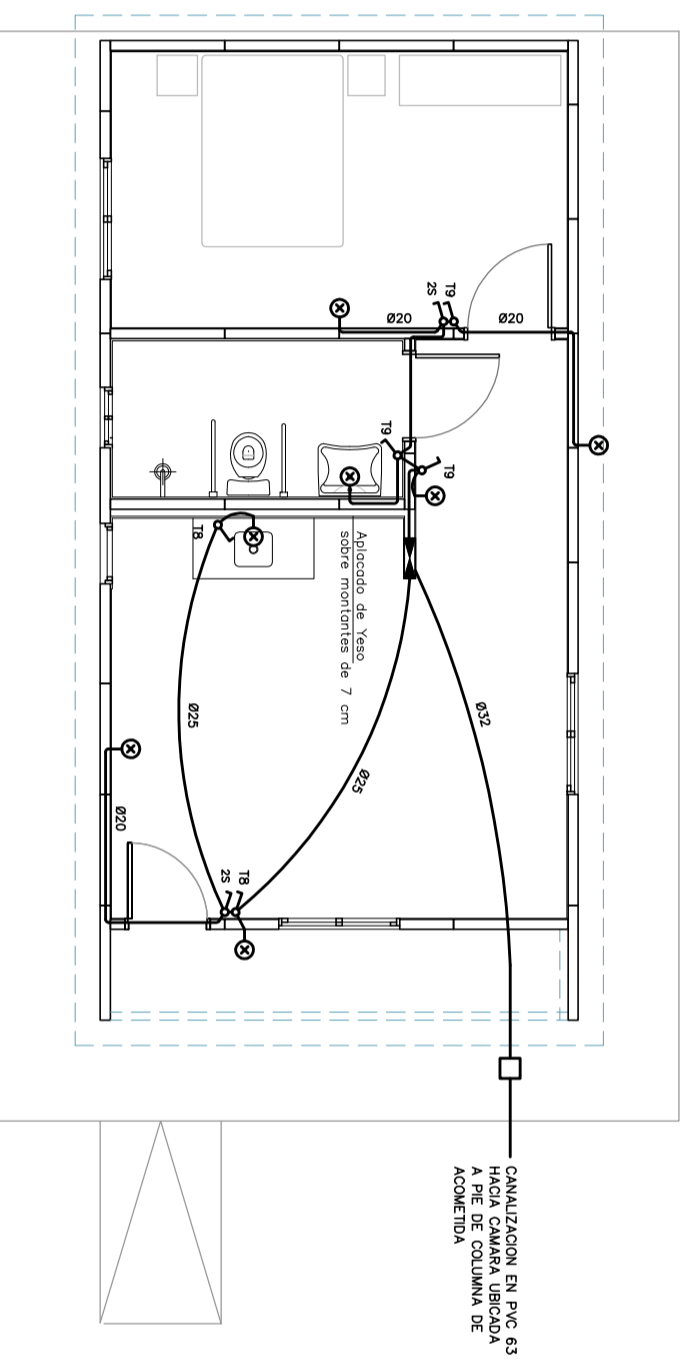

REFERENCIAS:

	TABLERO INST. ELECTRICA
	CAJA DE BRAZO
	CAJA DE CENTRO
	DESCARGA A TIERRA
	TOMACORRIENTE 3 EN LINEA
	TOMACORRIENTE CON LLAVE
	TOMACORRIENTE SCHUKO C/LLAVE BIPOLAR
	INTERRUPTOR UNIPOLAR
	INTERRUPTOR UNIPOLAR 2/3 Secciones

"Que los más inteligentes sean los más privilegiados" - Gral. José Cecilio Arraras
 NOMBRE DE OBRAS

FRANCISCO DE LOS SANTOS

UBICACION
RIVERA Padrón 25207 - villa Sonia

PLANO
INST. ELÉCTRICA 1D Acc. 42 m2

GRÁFICOS
PLANTAS

PRODUCCION
Unidad de Proyectos
Area Arquitectura

ESCALA
 1:75
 FECHA
 NOV/23
EL01