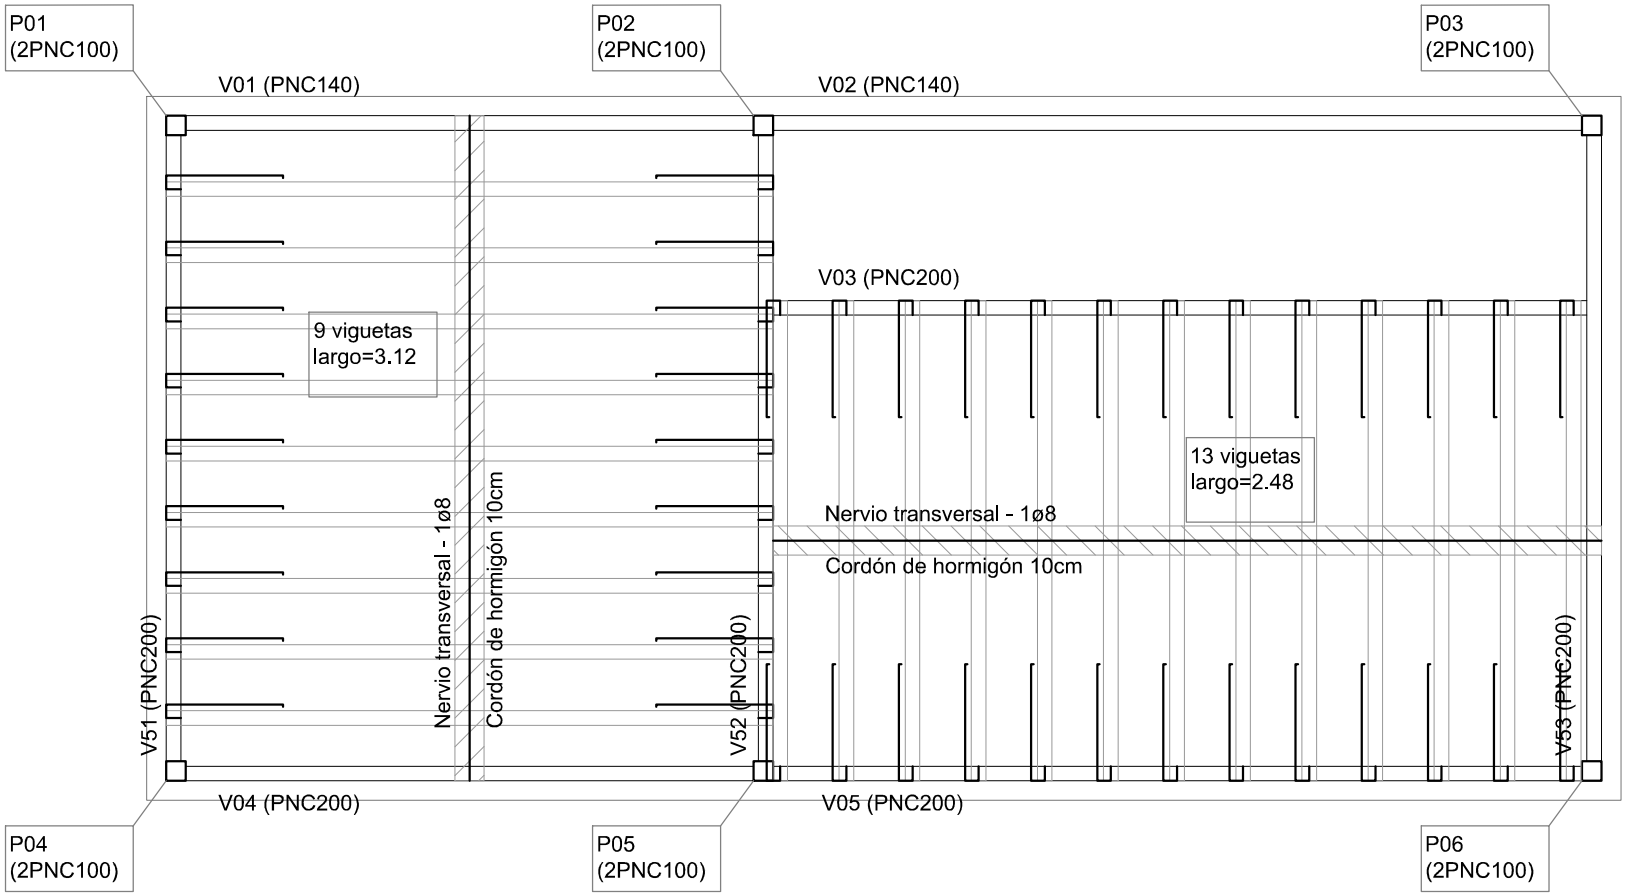


Ministerio de Vivienda y Ordenamiento Territorial | SPV | Dirección Nacional de Integración Social y Urbana | Plan Juntos

SOLICITUD: 2026-SOL-3447	UBICACIÓN: APARICIO SARAVIA	RUBRO: ESTRUCTURA	LAMINA ES03
NOMBRE AREA INTERVENCION: ANA MONTERROSO	FECHA: OCT-2026	PLANO: PLANTA VIGUETAS (N.+240)	