



FACHADA FRONTAL

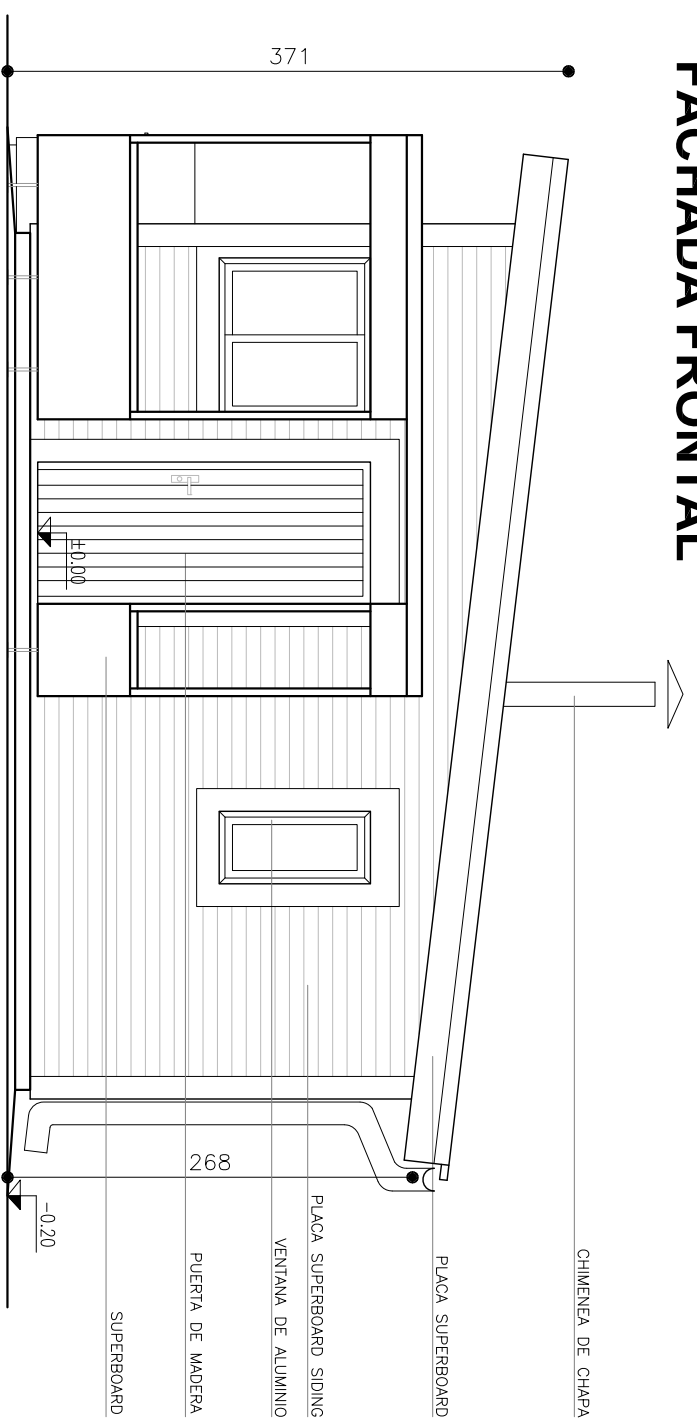

FACHADA POSTERIOR

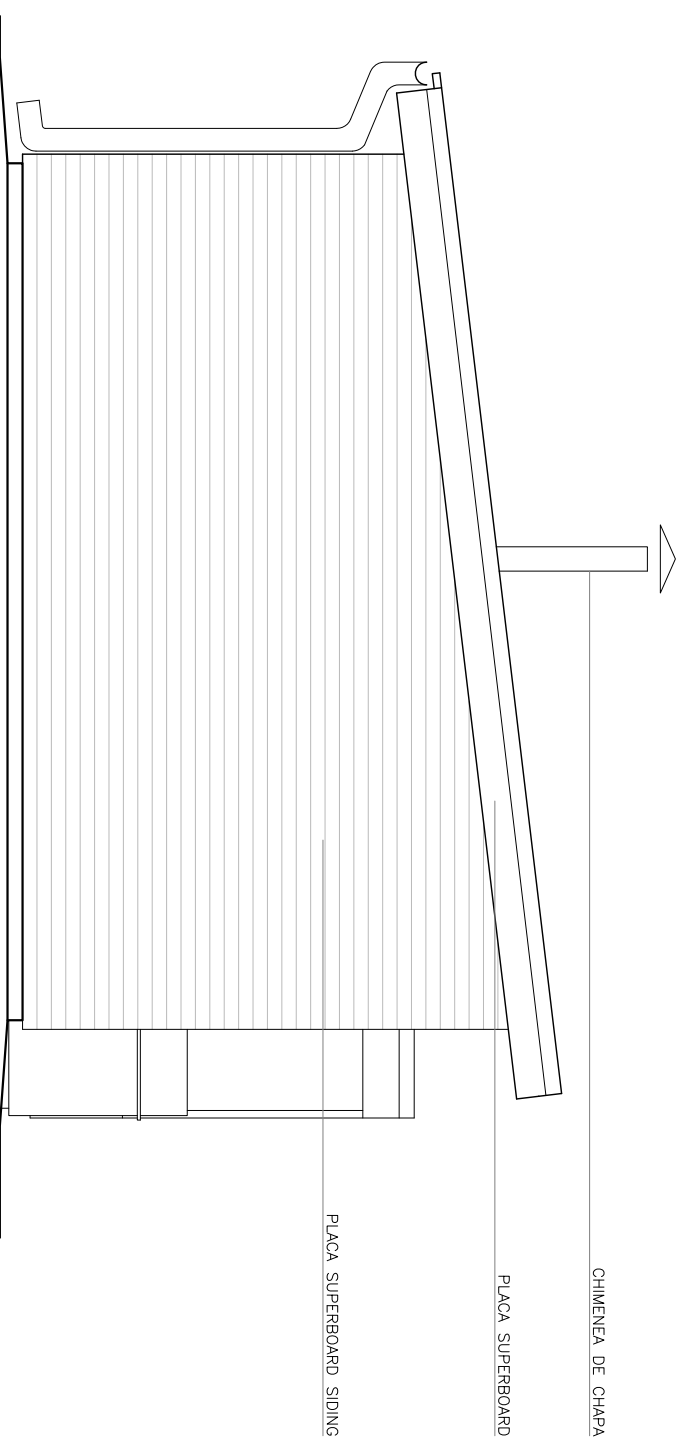

NOTAS:
LAS MEDIDAS ESTÁN
EXPRESADAS EN cm.

PROGRAMA AUTOCONSTRUCCIÓN

PLANO VIVIENDA ECONÓMICA EN MADERA

Propietario:

FACHADAS TRANSVERSALES

plano:

podrón:

departamento:

fecha:

tipología:

A-1D

PANELES

lámina:

A-02

revisión:
CPG.16/06/15

escala:
1:50