



FACHADA LATERAL 1

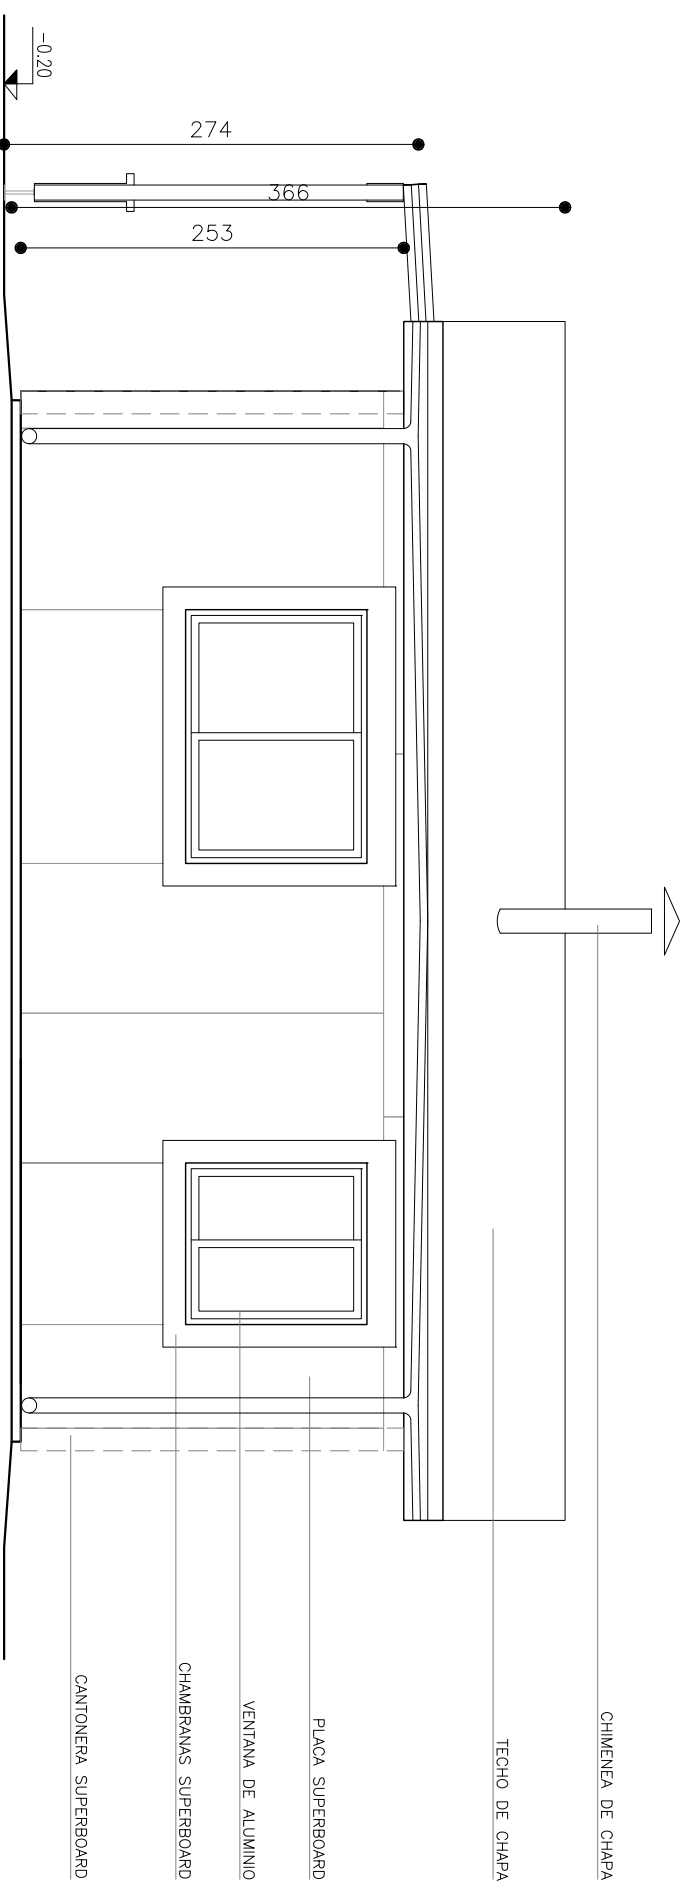

FACHADA LATERAL 2

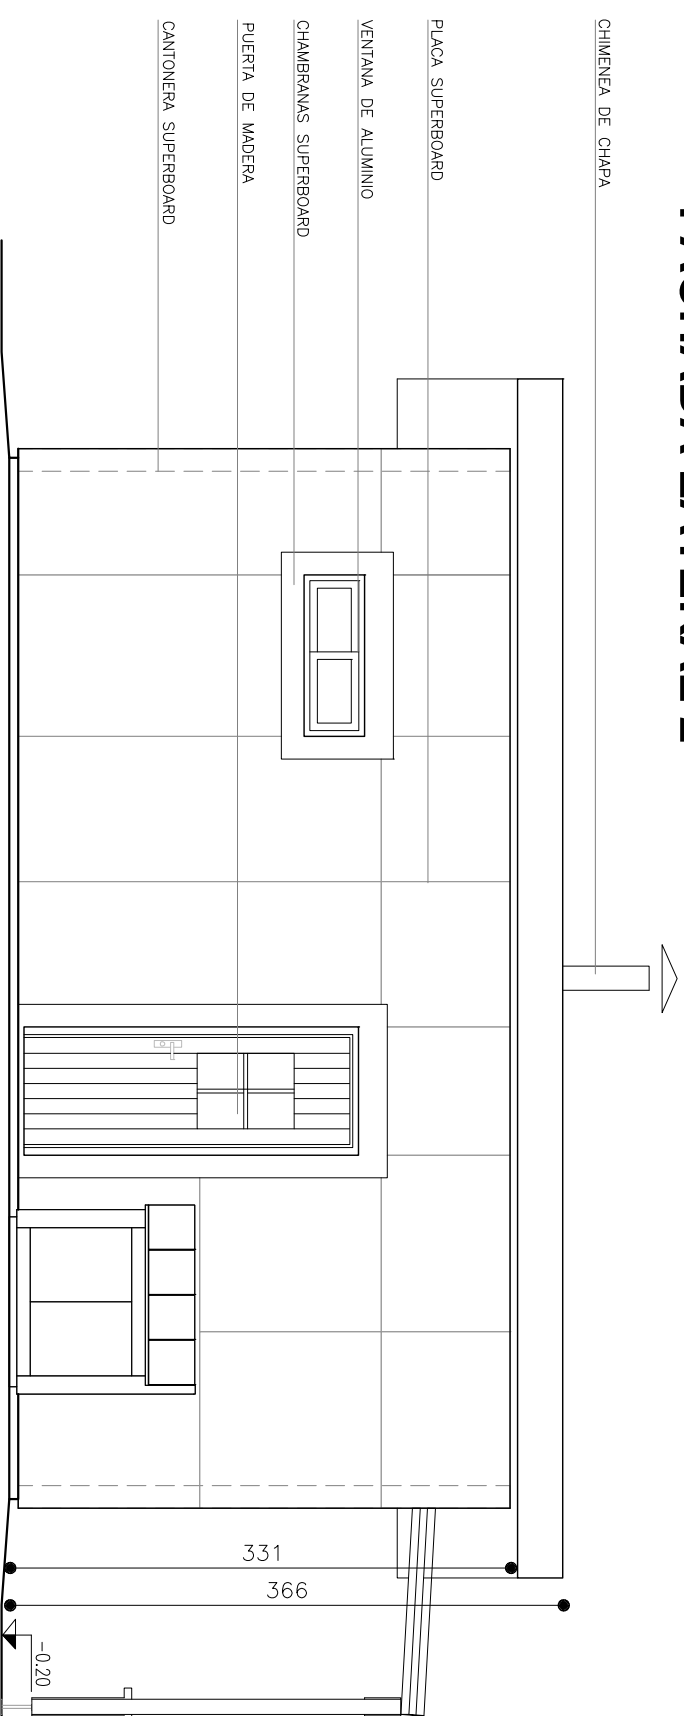

NOTAS:
LAS MEDIDAS ESTÁN
EXPRESADAS EN cm.

PROGRAMA AUTOCONSTRUCCIÓN

PLANO VIVIENDA ECONÓMICA EN MADERA

Propietario:

plano: **FACHADAS LONGITUDINALES**

departamento:

padrón:

localidad:

fecha:

tipología: **A-1D**
PANELES

lámina:

A-03

revisión: CPG.16/06/15

escala: 1:50