



CORTE A-A

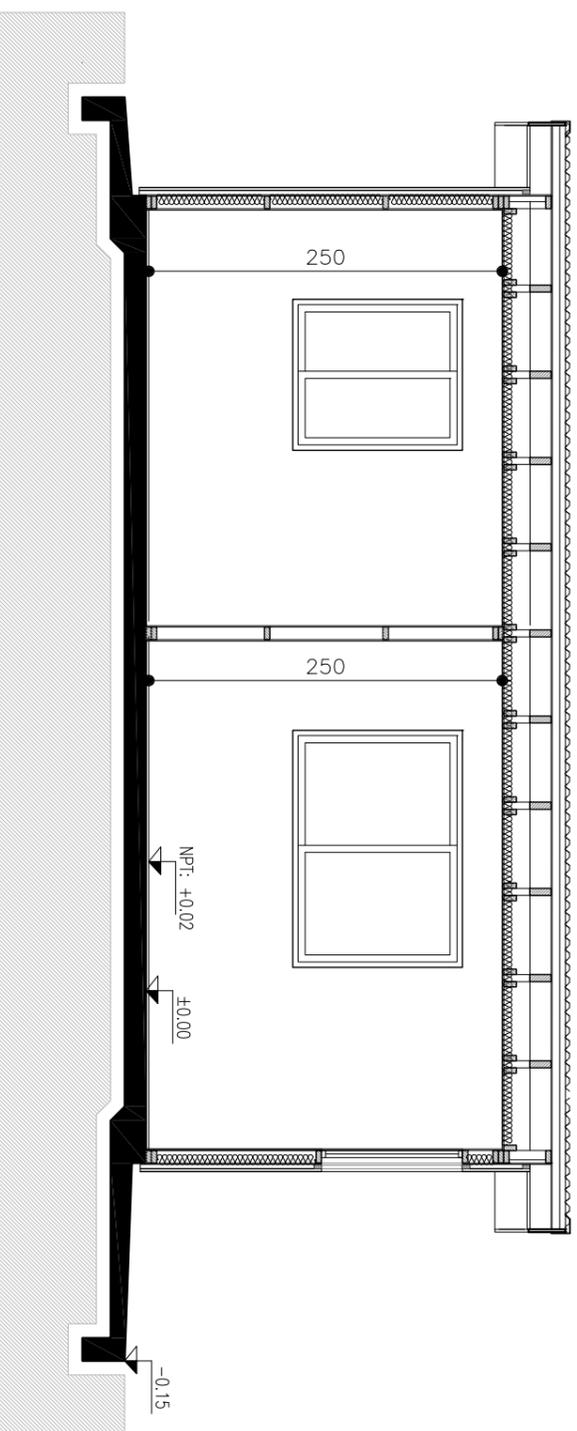

CORTE B-B

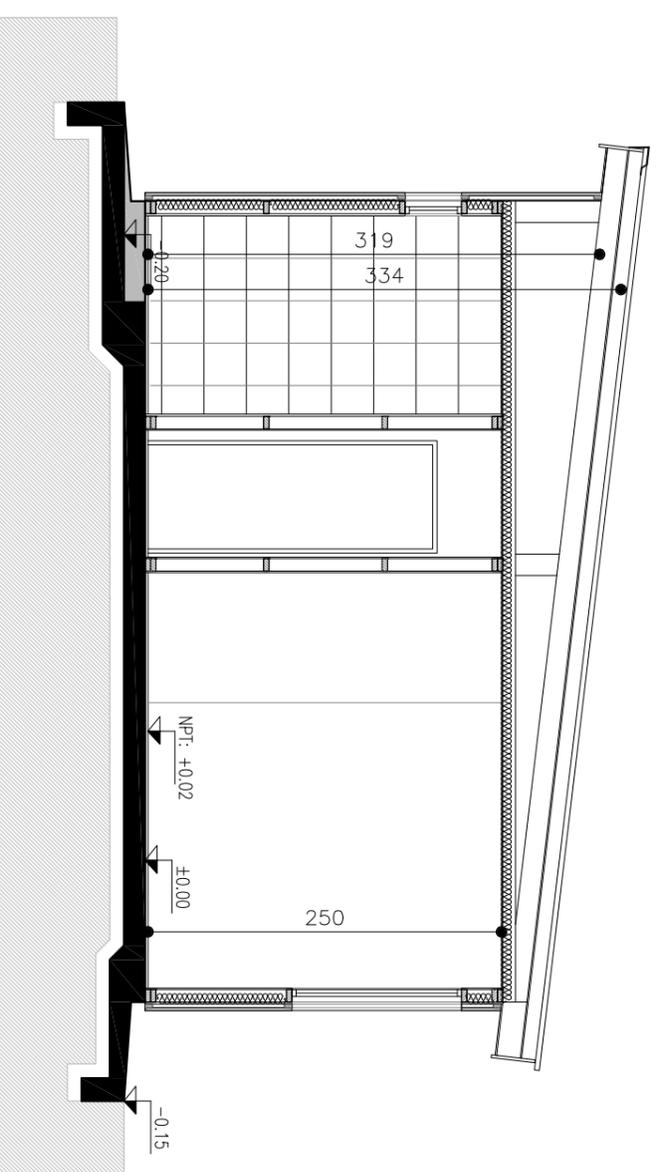

NOTAS:
LAS MEDIDAS ESTÁN
EXPRESADAS EN cm.

PROGRAMA AUTOCONSTRUCCIÓN

PLANO VIVIENDA ECONÓMICA EN MADERA

Propietario:

plano: **CORTES**

departamento:

padrón:

localidad:

fecha:

tipología: **A-1D**
PANELES

revisión: CPG. 16/06/15

lámina: **A-04**

escala: 1:50