


NOTAS:
LOS NIVELES INDICADOS SON A CARA SUPERIOR DE PLATEA Y REFERIDOS AL ±0.00.

LOS EJES A, D Y F; 1, 4 Y 6 INDICAN EL BORDE EXTERIOR DEL DISPOSITIVO DE FUNDACIÓN.

LAS MEDIDAS ESTÁN EXPRESADAS EN cm.

NOTAS:
LAS MEDIDAS ESTÁN EXPRESADAS EN cm.

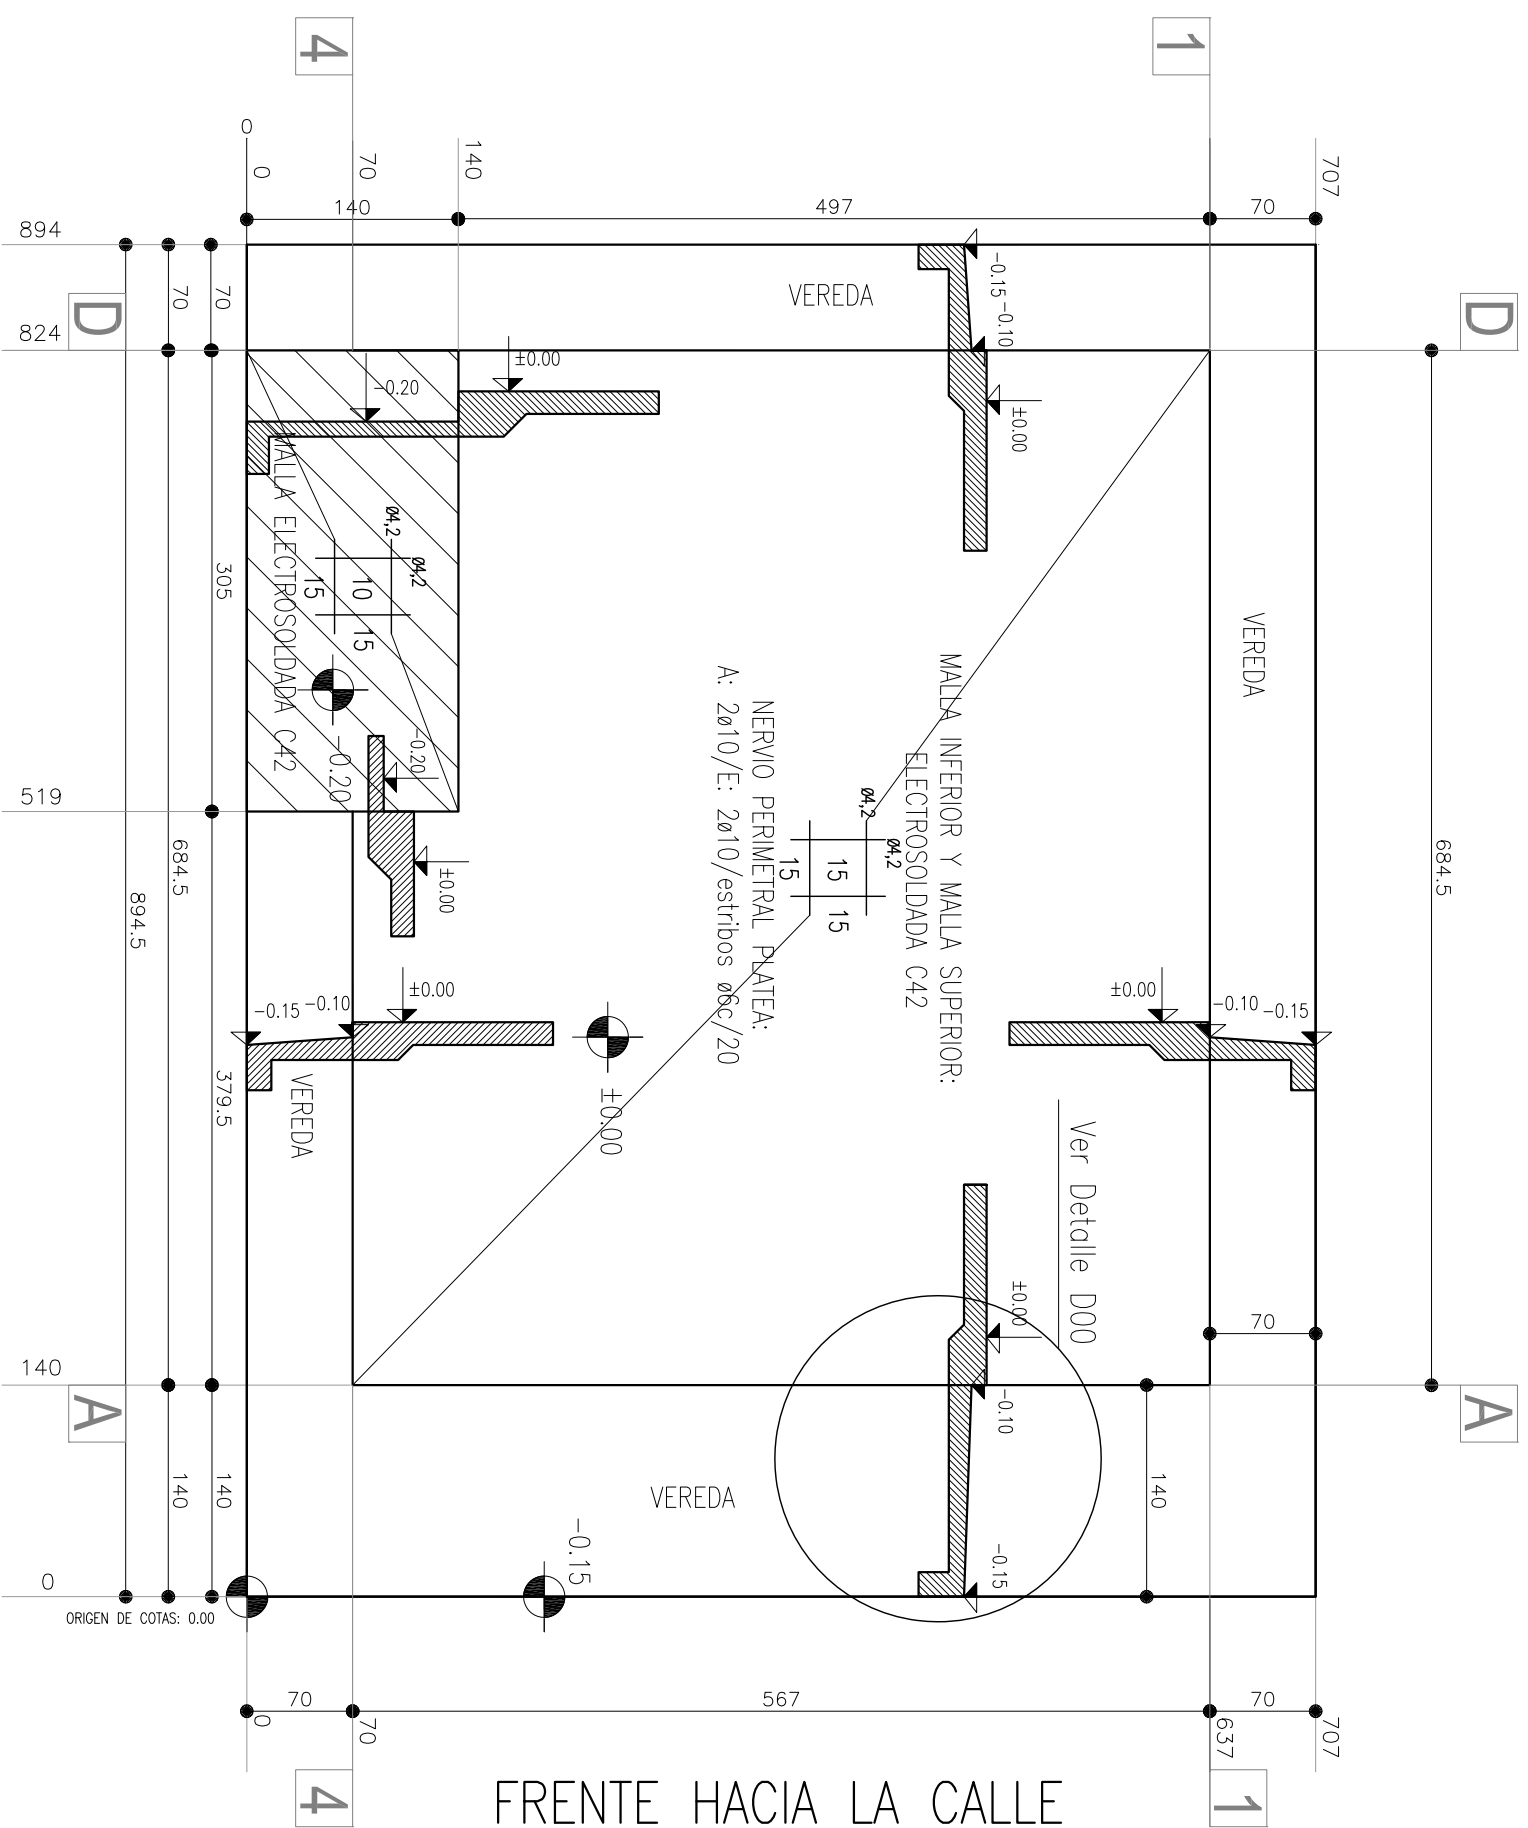

PROGRAMA AUTOCONSTRUCCIÓN
PLANO VIVIENDA ECONÓMICA EN MADERA

plano: **PLANTA HORMIGÓN PLATEA**

departamento:

padrón:

localidad:

fecha:

tipología: **A-1D**
PANELES

lámina: **E-01**

revisión: CPG.16/06/15

escala: 1:50

Propietario:

