

NOTAS:
 LOS EJES A, D Y F: 1, 4 Y 6
 INDICAN EL BORDE EXTERIOR
 DEL DISPOSITIVO DE
 FUNDACIÓN.

LOS EJES B, C Y E: 2, 3 Y
 5 INDICAN CARA INTERIOR DEL
 PANEL DE FACHADA SIN
 REVESTIR.

LAS COTAS ESTÁN REFERIDAS
 A LA ESTRUCTURA DEL PANEL
 SIN REVESTIMIENTO.


ESPESOR DEL PANEL 9cm.
 (PIE DERECHO DE 9cm X
 4cm)

UBICACIÓN DE BULONES DE
 ANCLAJE A EJE DE PANEL.

DISTANCIA MAX. DE BULONES:
 61 cm.
 DISTANCIA MAX. A EXTREMOS
 DE PANEL Y PUERTAS: 12cm.

LAS MEDIDAS ESTÁN
 EXPRESADAS EN cm.

NOTAS:
 LAS MEDIDAS ESTÁN
 EXPRESADAS EN cm.

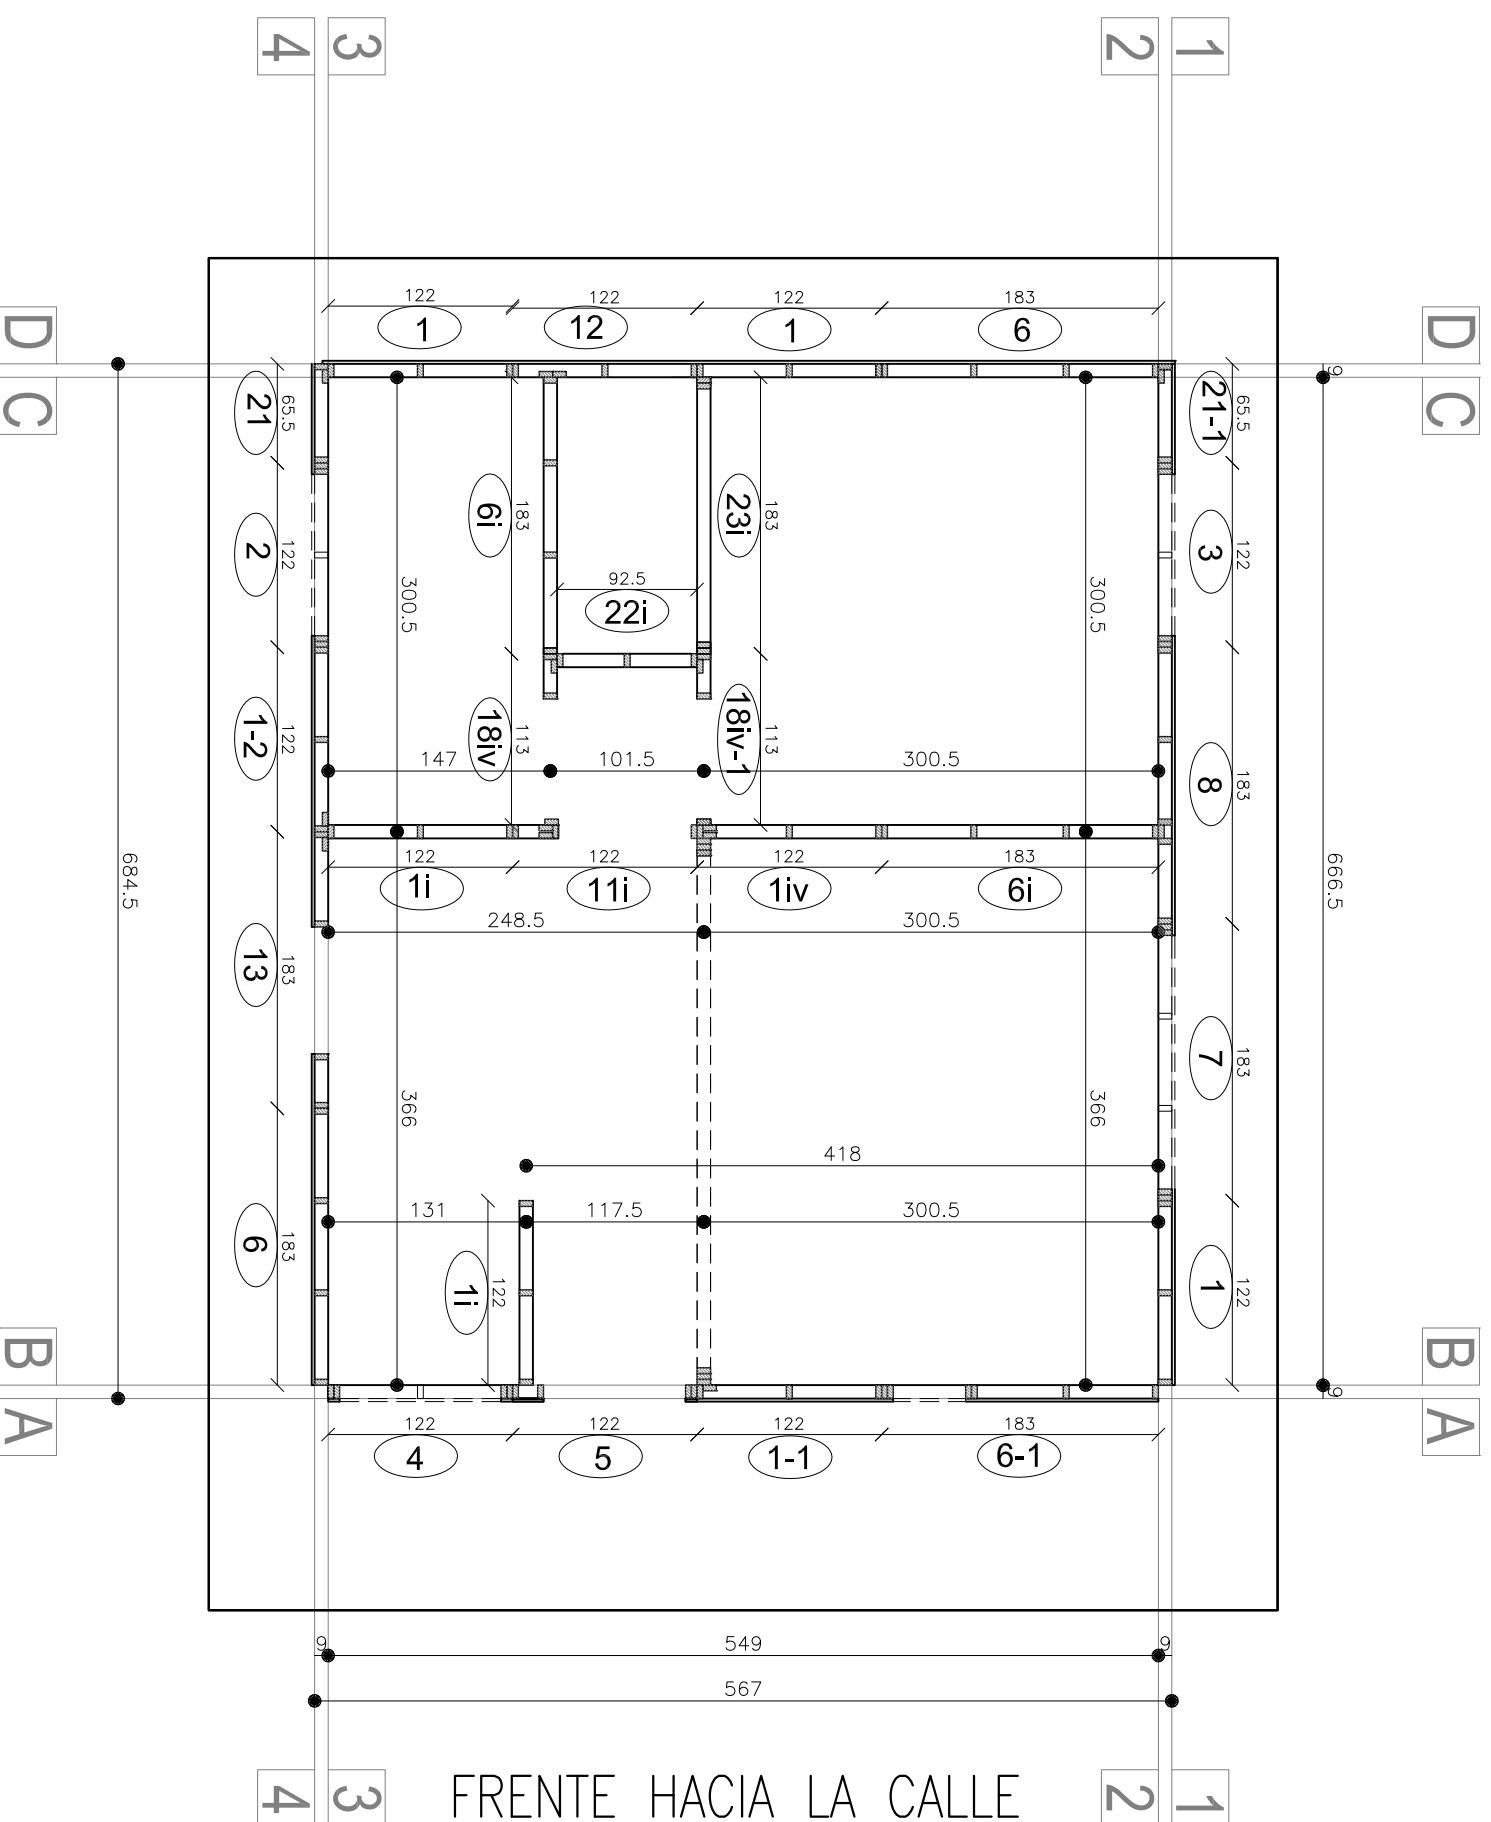

PROGRAMA AUTOCONSTRUCCIÓN
PLANO VIVIENDA ECONÓMICA EN MADERA

plano: **PLANTA PANELES**

departamento:

localidad:

padrón:


fecha:

revisión:
 CPG.16/06/15

tipología: **A-1D**
 PANELES

lámina: **E-02**

escala: 1:50

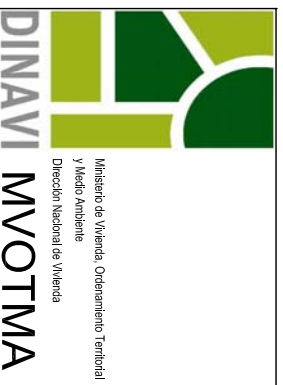

Propietario: