
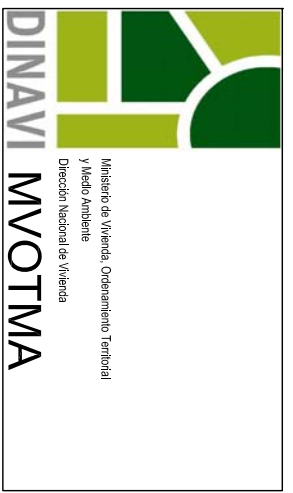


REFERENCIAS TERMINACIONES	
PISO PARED	CIELORRASO ZOCALO
PISO	
1.	CERAMICO
2.	ARENA Y PORTLAND
PARED	
1.	YESO 12.5 mm
2.	YESO 12.5 mm PALACA VERDE
CIELORRASO	
1.	YESO 12.5 mm
2.	LAMBRIZ EUCALPTUS
ZOCALOS	
1.	CERAMICOS
2.	EUCALPTUS

NOTAS:
LAS MEDIDAS ESTAN
EXPRESADAS EN cm.

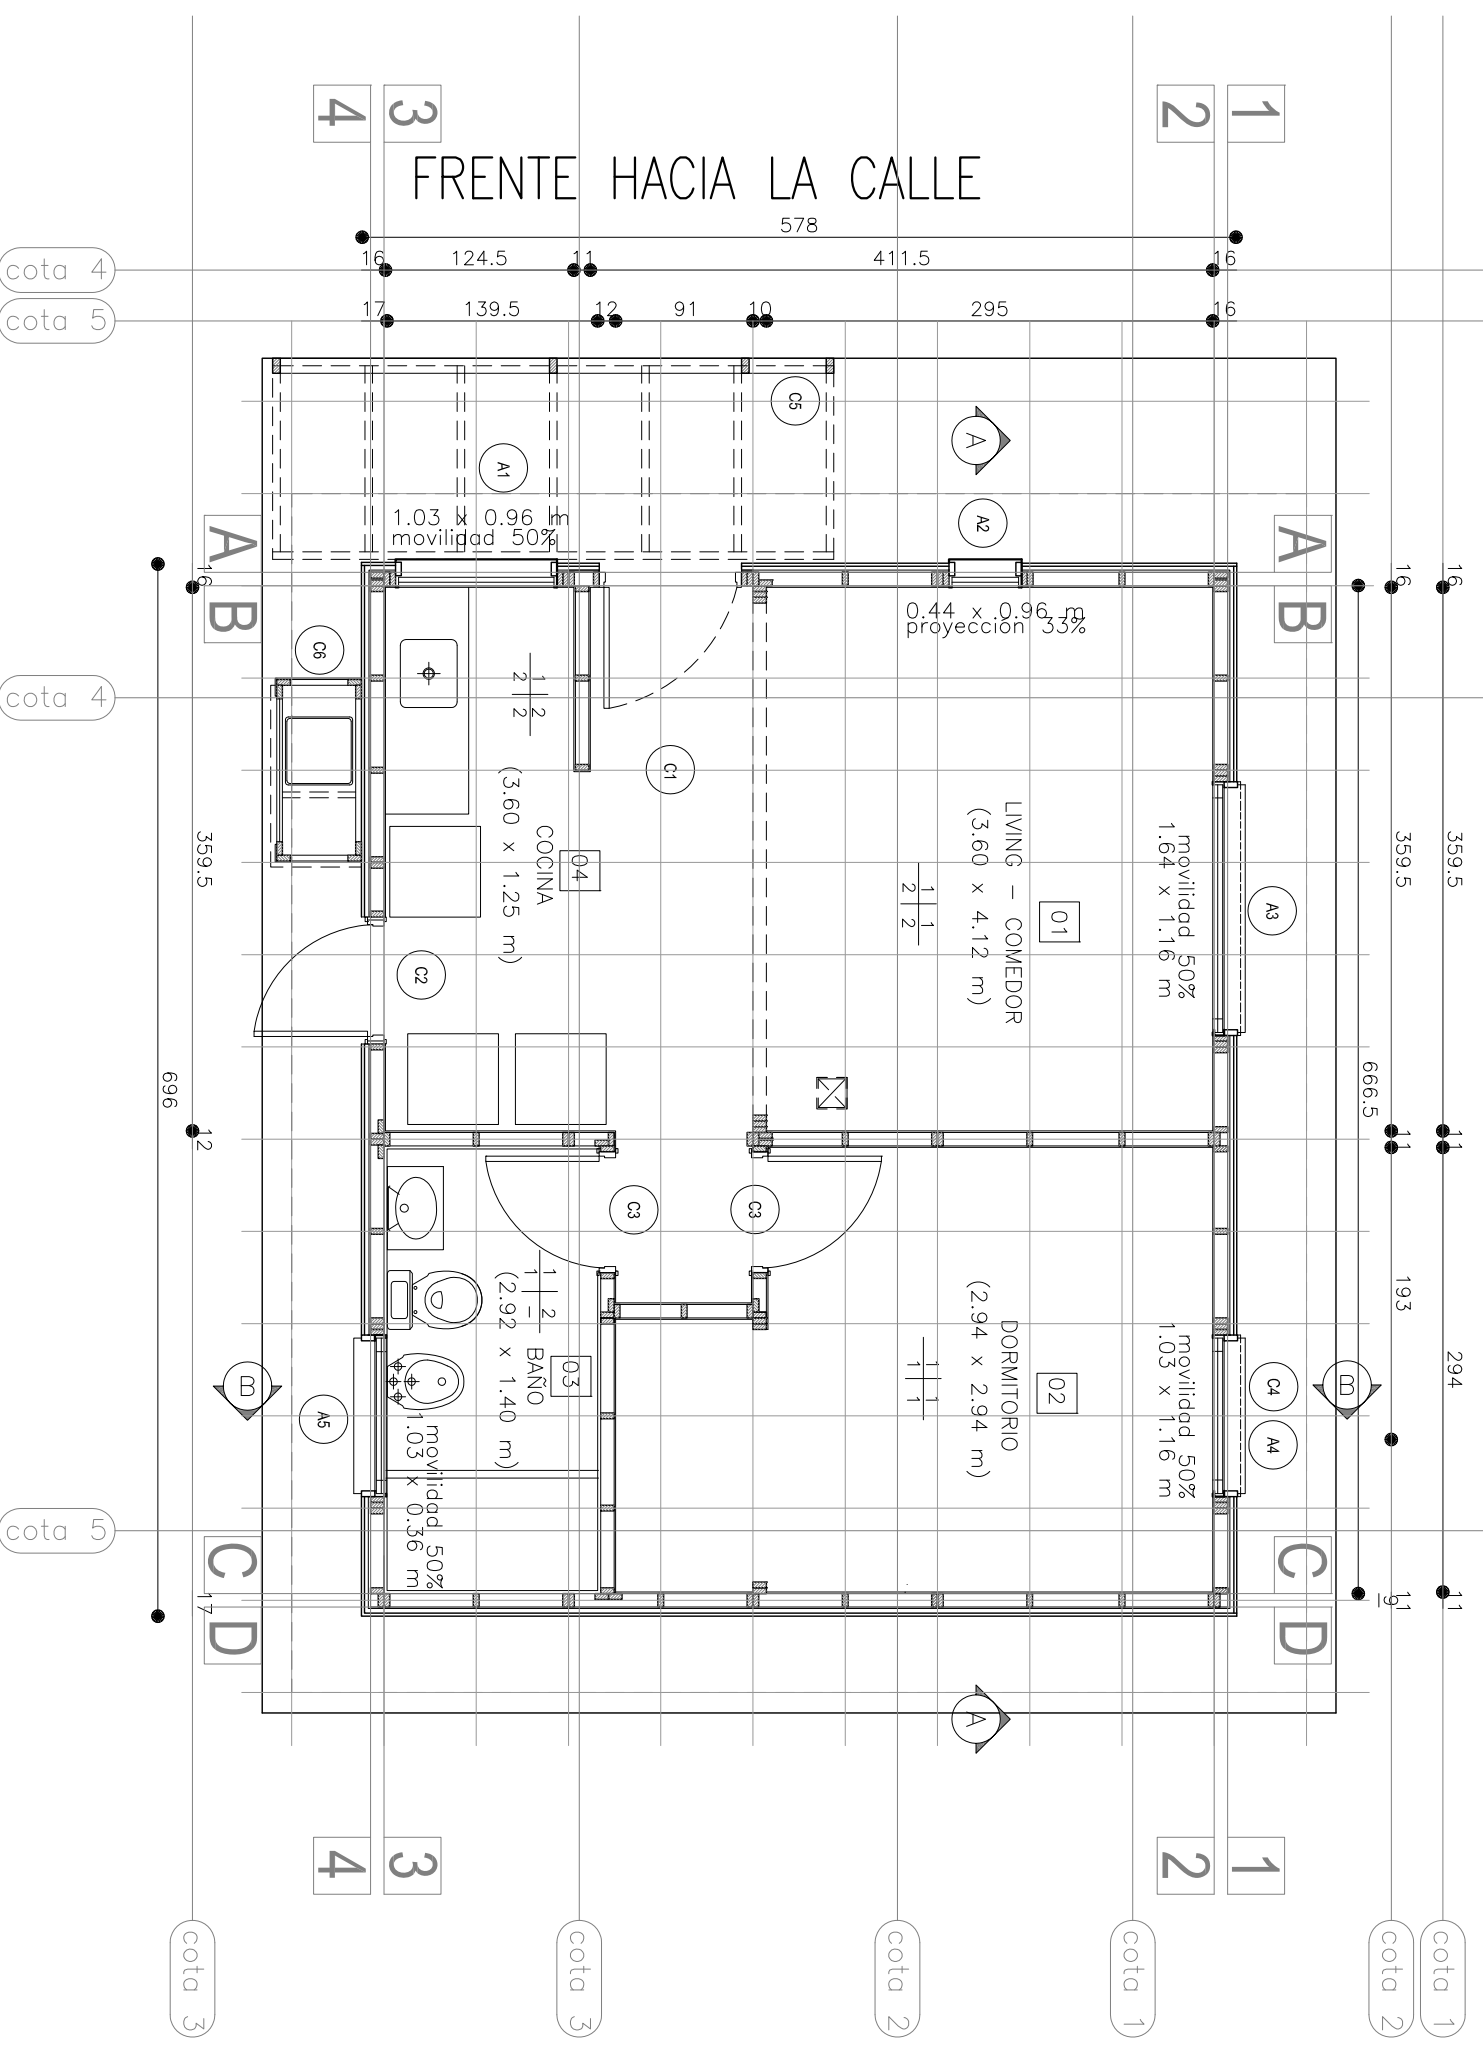

PROGRAMA AUTOCONSTRUCCIÓN
PLANO VIVIENDA ECONÓMICA EN MADERA
Propietario:

plano: **PLANTA ALBAÑILERÍA**
departamento:
padrón:
localidad:
fecha:

tipología: **B-1D**
lámina: **A-01**
revisión: CPG.16/06/15
escala: 1:50