



FACHADA FRONTAL

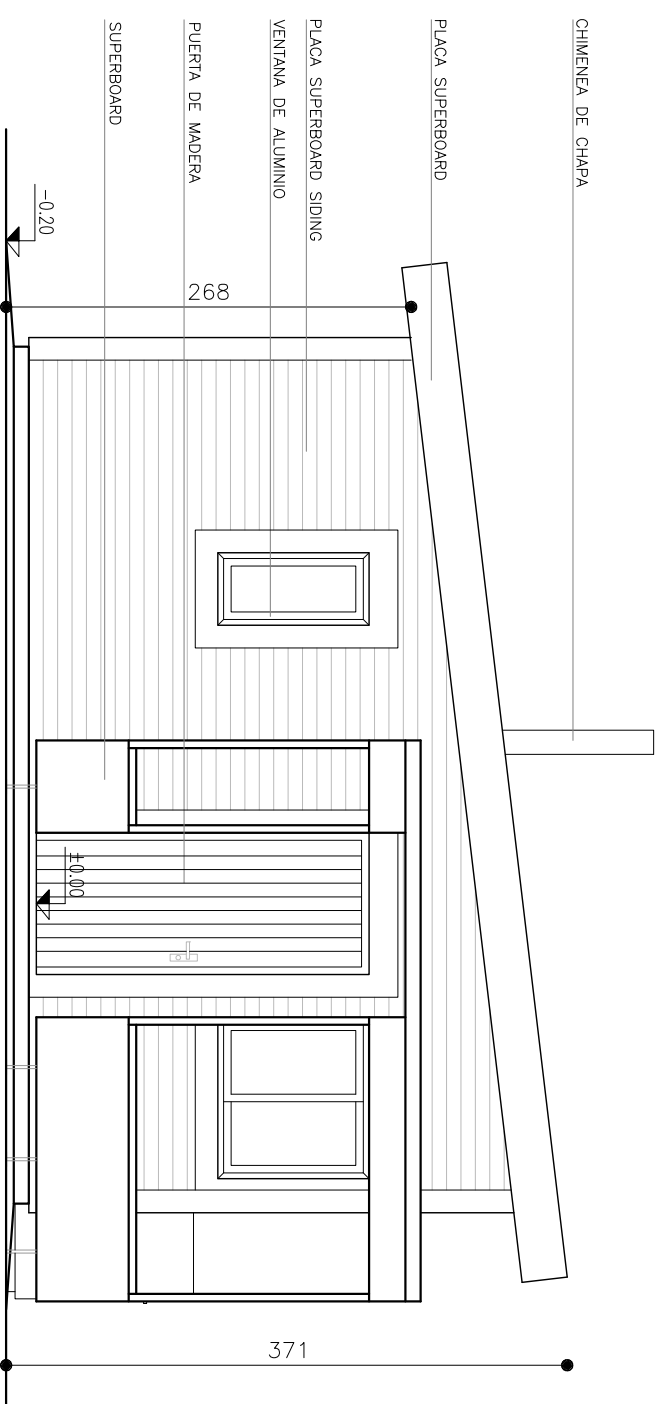

FACHADA POSTERIOR

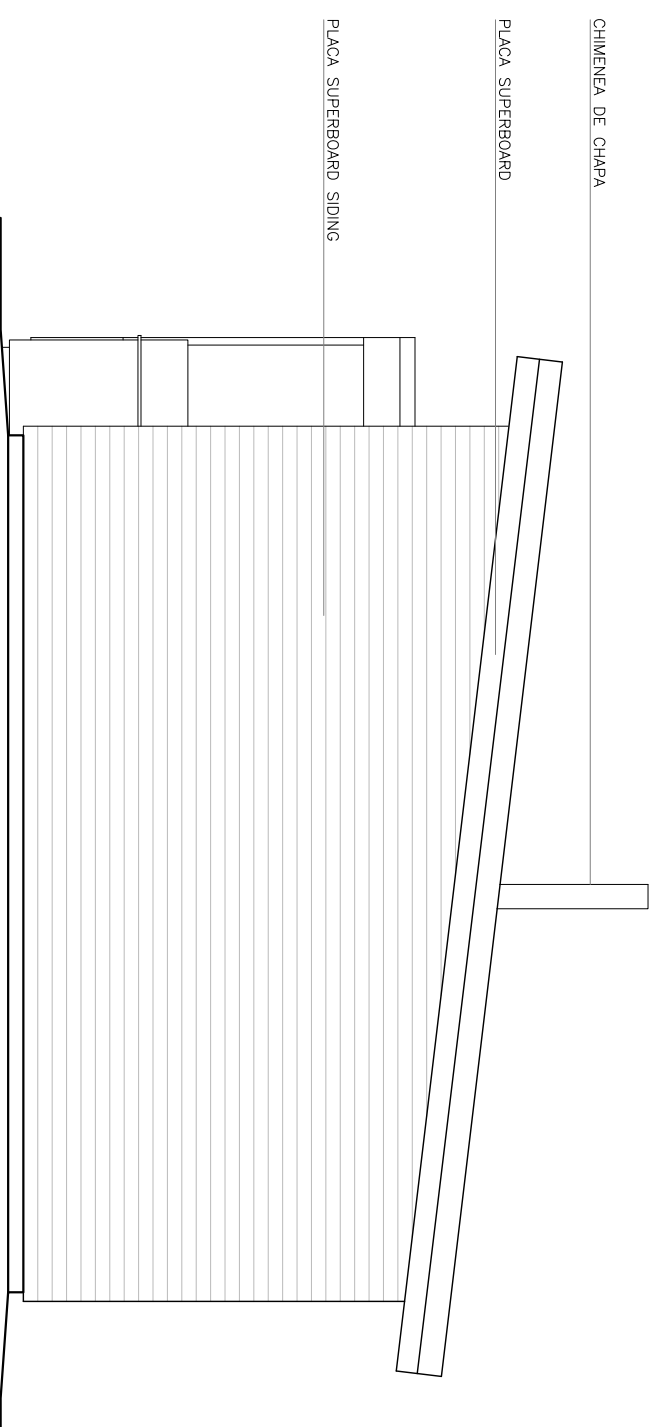

NOTAS:
LAS MEDIDAS ESTÁN
EXPRESADAS EN cm.

PROGRAMA AUTOCONSTRUCCIÓN

PLANO VIVIENDA ECONÓMICA EN MADERA

Propietario:

plano: **FACHADAS TRANSVERSALES**

departamento:

padrón:

localidad:

fecha:

tipología:
B-1D
PANELES

lámina:

A-02

revisión:
CPG.16/06/15

escala:
1:50