



# FACHADA LATERAL 1

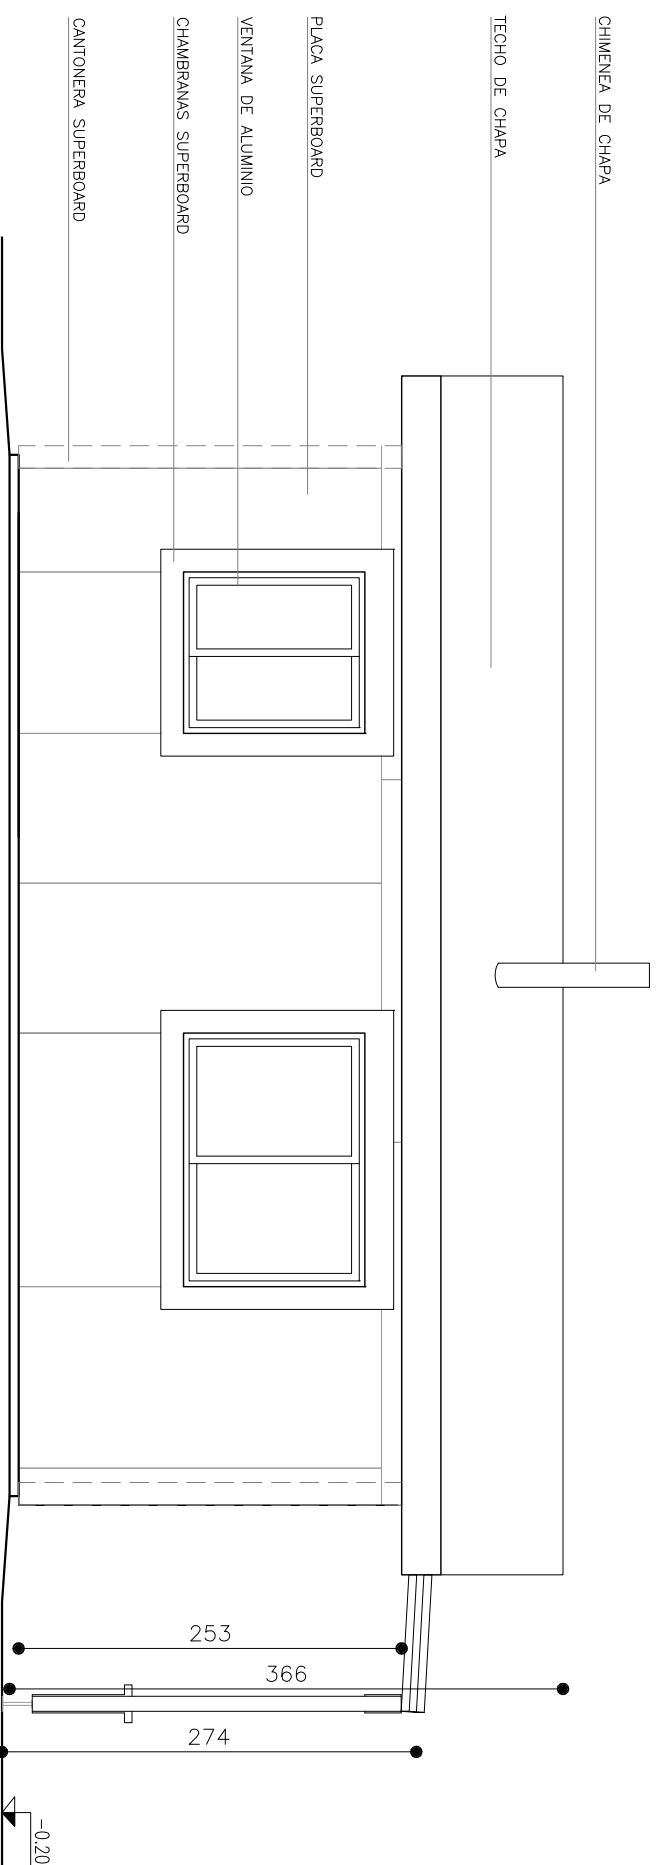

# FACHADA LATERAL 2

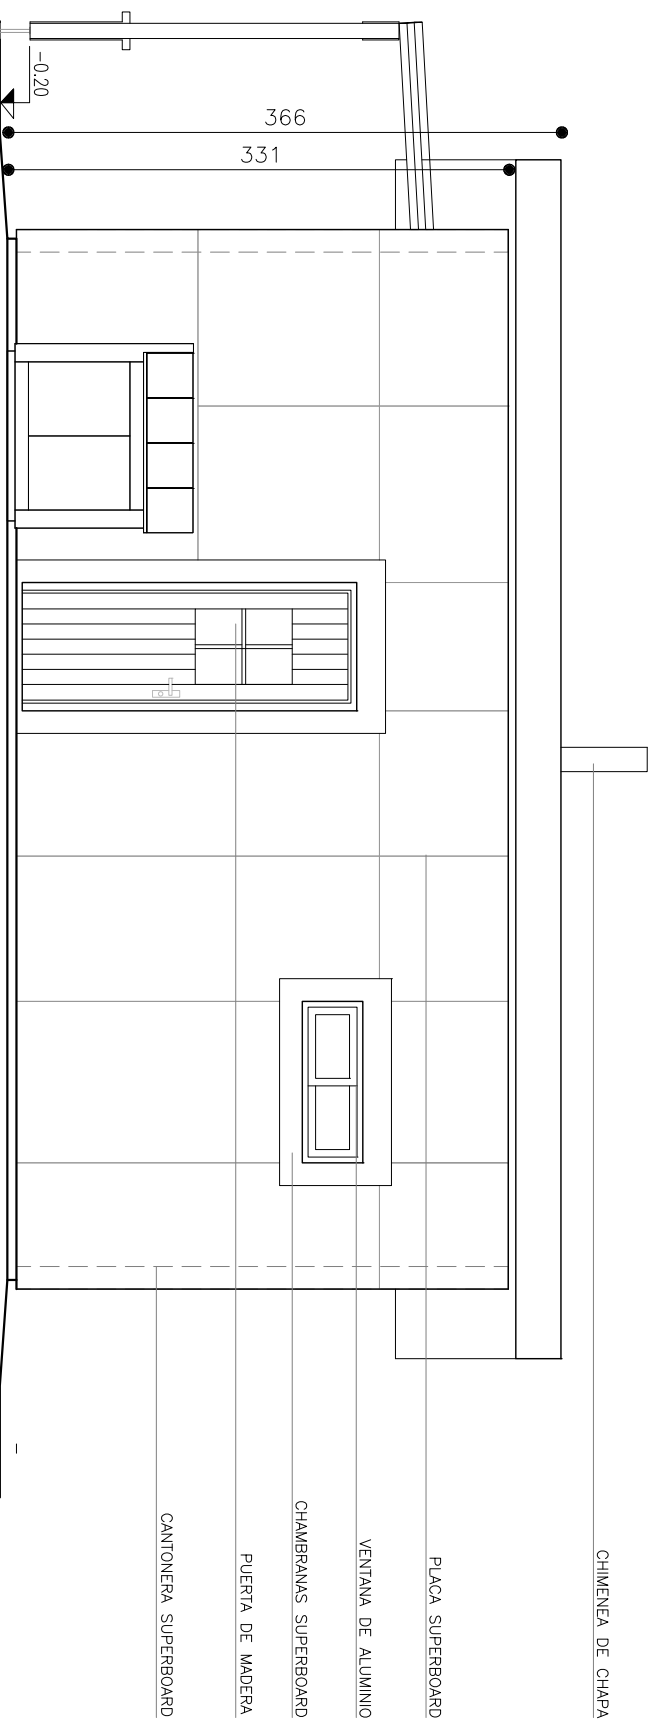

NOTAS:  
LAS MEDIDAS ESTÁN  
EXPRESADAS EN cm.

## PROGRAMA AUTOCONSTRUCCIÓN

### PLANO VIVIENDA ECONÓMICA EN MADERA

Propietario:

## FACHADAS LONGITUDINALES

plano:

localidad:

padrón:

fecha:

tipología:  
**B-1D**  
PANELES

lámina:

**A-03**

revisión:  
CPG.16/06/15

escala:  
1:50