


# CORTE A-A

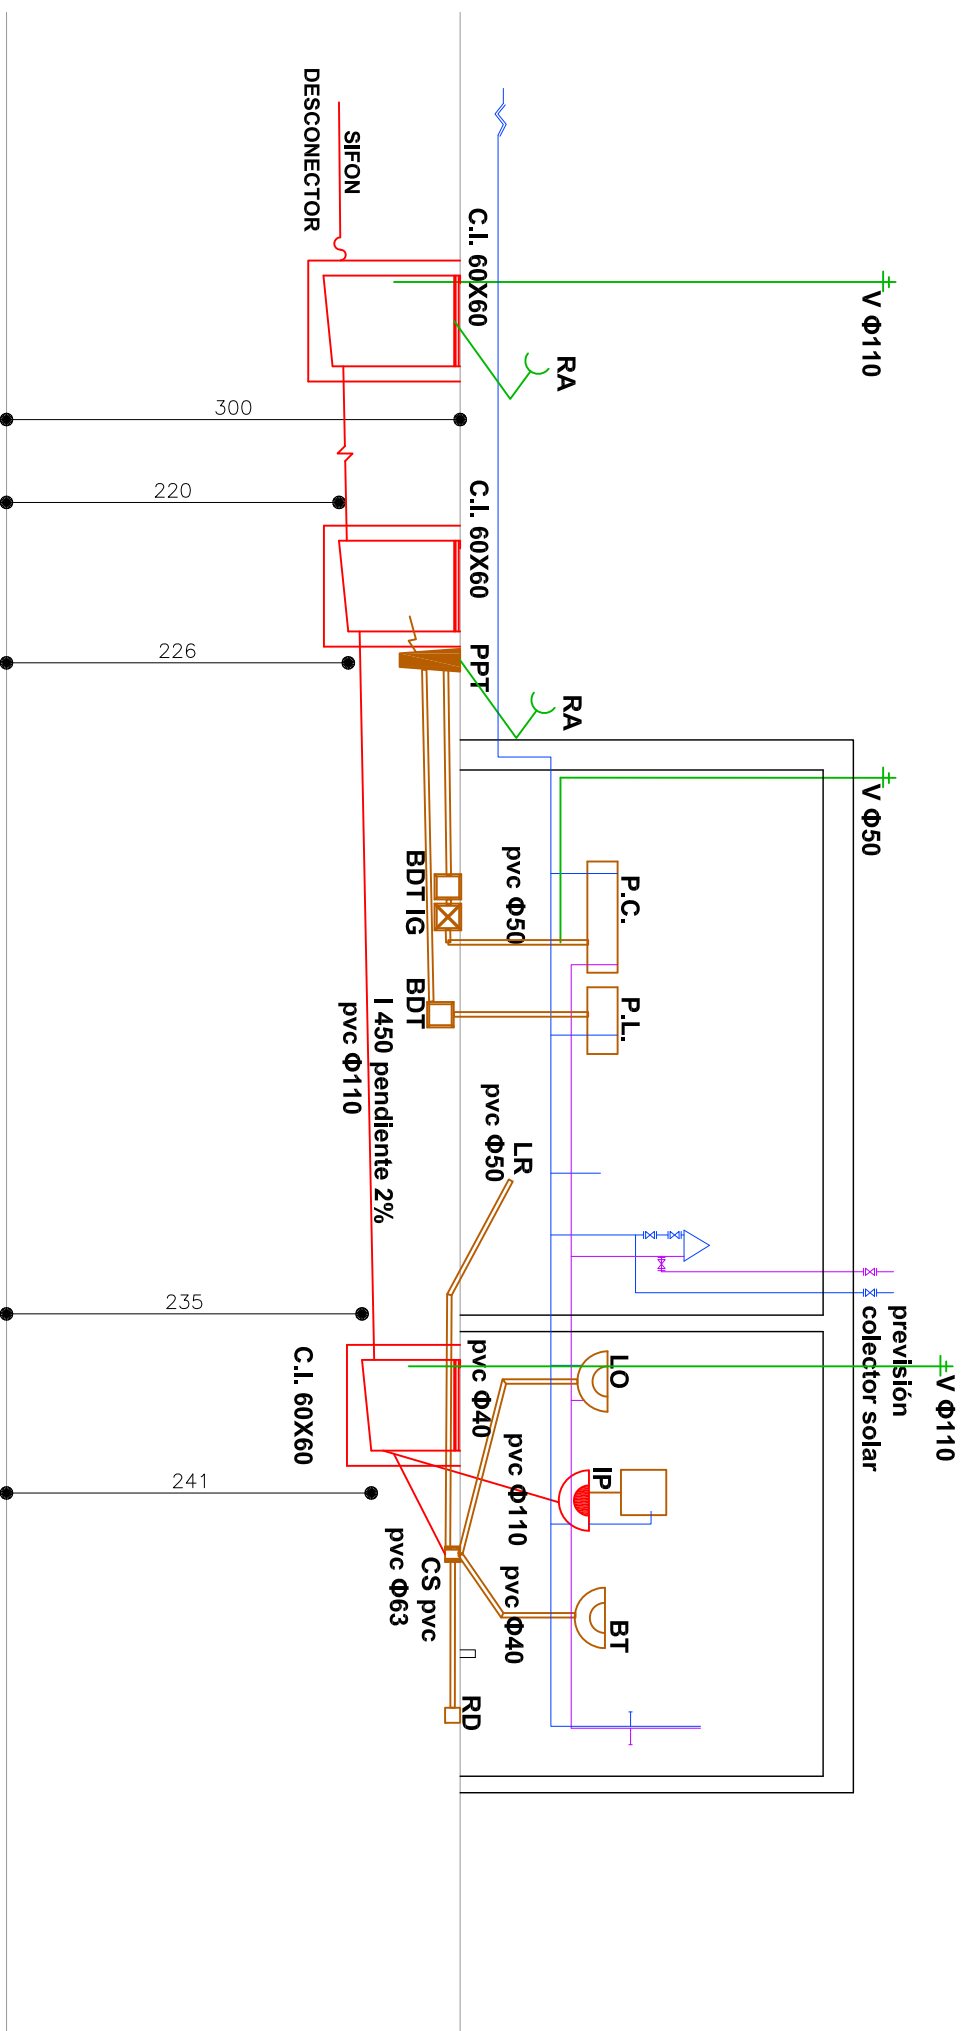

**PROGRAMA AUTOCONSTRUCCIÓN**

**PLANO VIVIENDA ECONÓMICA EN MADERA**

Propietario:

plano: **CORTE SANITARIA**

departamento:

padrón:

localidad:

fecha:

tipología: **B-1D**  
PANELES

revisión: CPG. 16/06/15

lámina: **S-02**

escala: 1:50