


REFERENCIAS TERMINACIONES	
1.	PISO PARED CIELORRASO ZOCALO
PISO	
1.	CERAMICO
2.	ARENA Y PORTLAND
PARED	
1.	YESO 12.5 mm. PALACA VERDE
2.	YESO 12.5 mm. PALACA VERDE
CIELORRASO	
1.	YESO 12.5 mm
2.	LAMBRIZ EUCALIPTUS
ZOCALOS	
1.	CERAMICOS
2.	EUCALIPTUS

NOTAS:
LAS MEDIDAS ESTAN
EXPRESADAS EN cm.

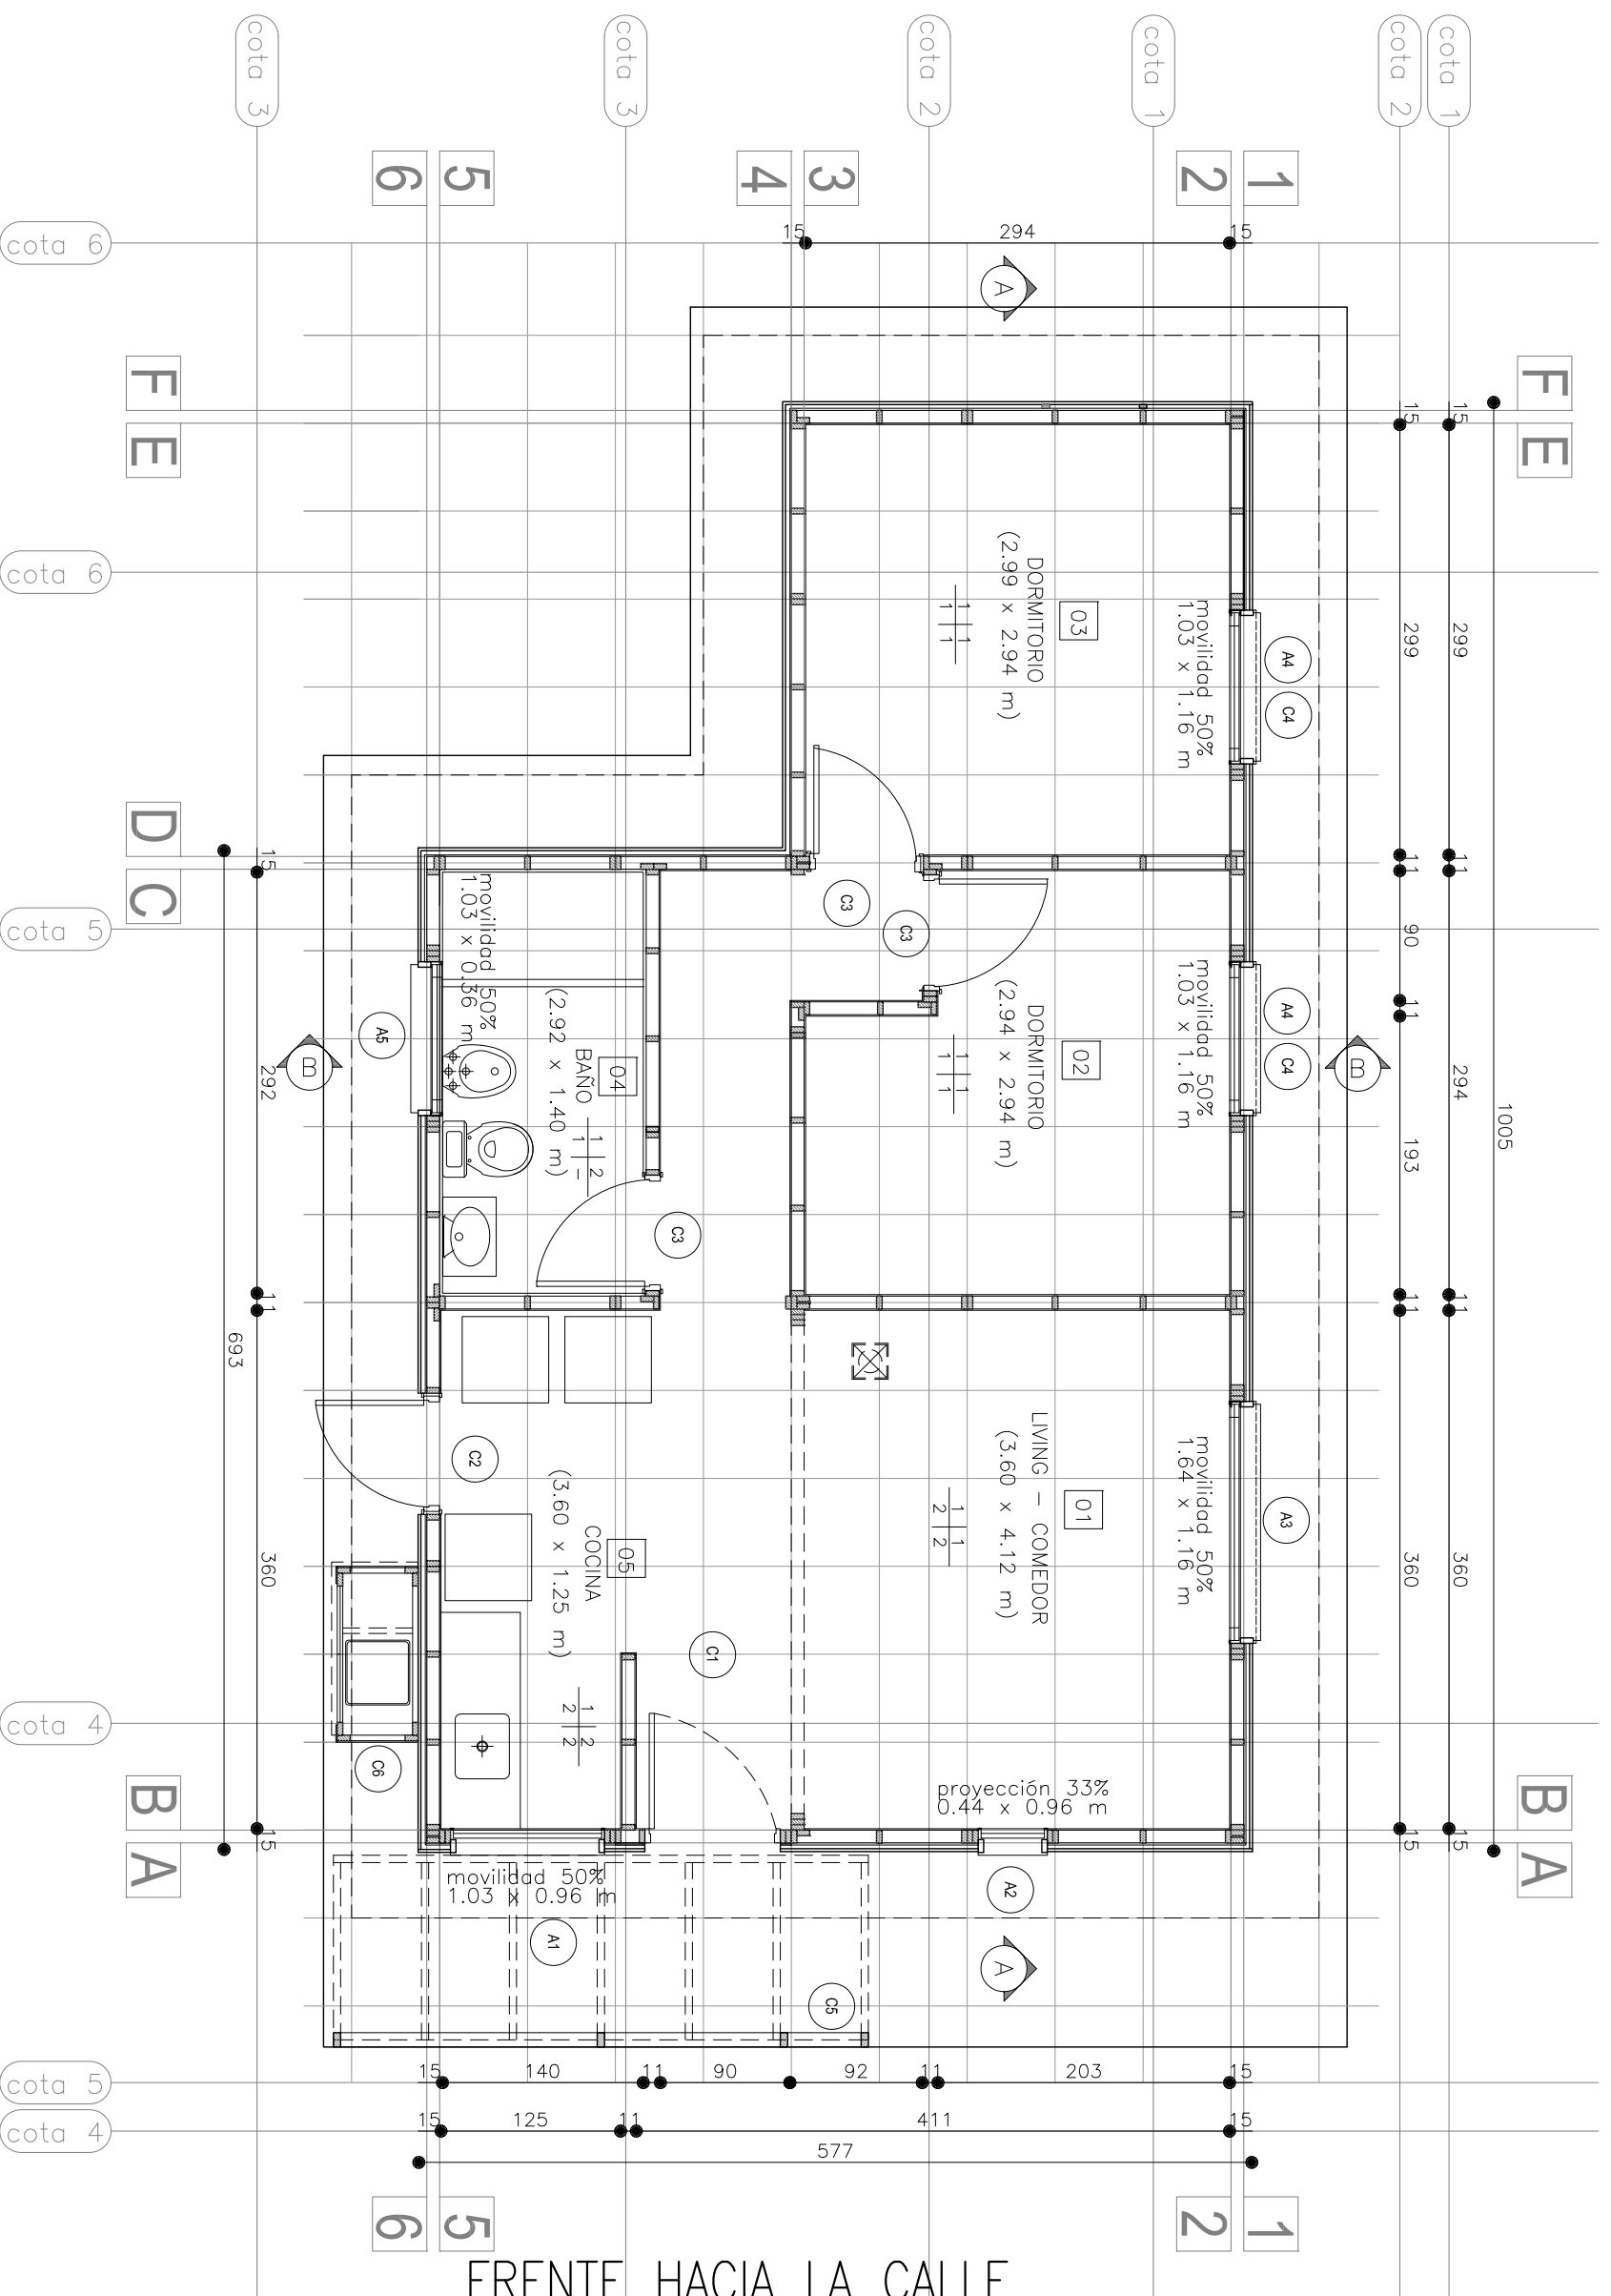

FRENTE HACIA LA CALLE



PROGRAMA AUTOCONSTRUCCIÓN
PLANO VIVIENDA ECONÓMICA EN MADERA

PLANTA ALBAÑILERÍA

Propietario:

plano:

departamento:

padrón:

fecha:

revisión:

CPG.16/06/15

escala:

1:50

tipología:
A-2D
PANELES

lámina:
A-01