



# FACHADA FRONTAL

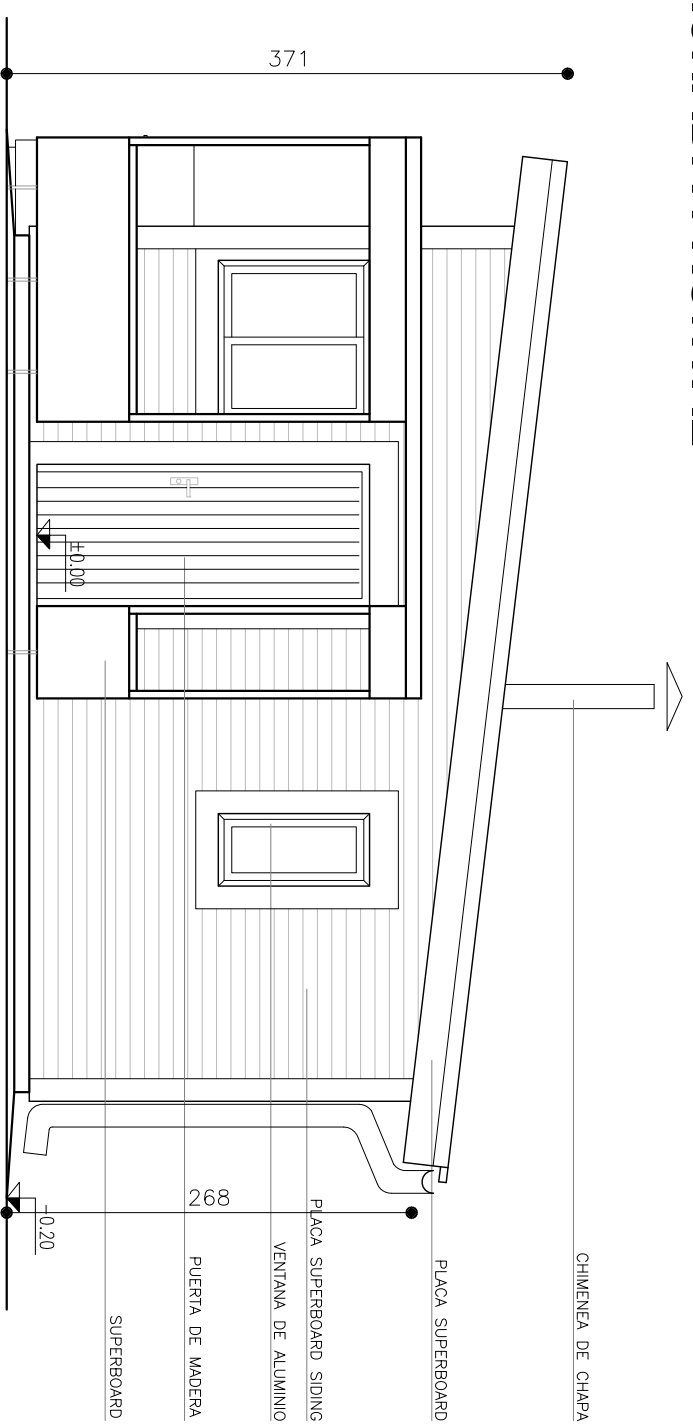

# FACHADA POSTERIOR

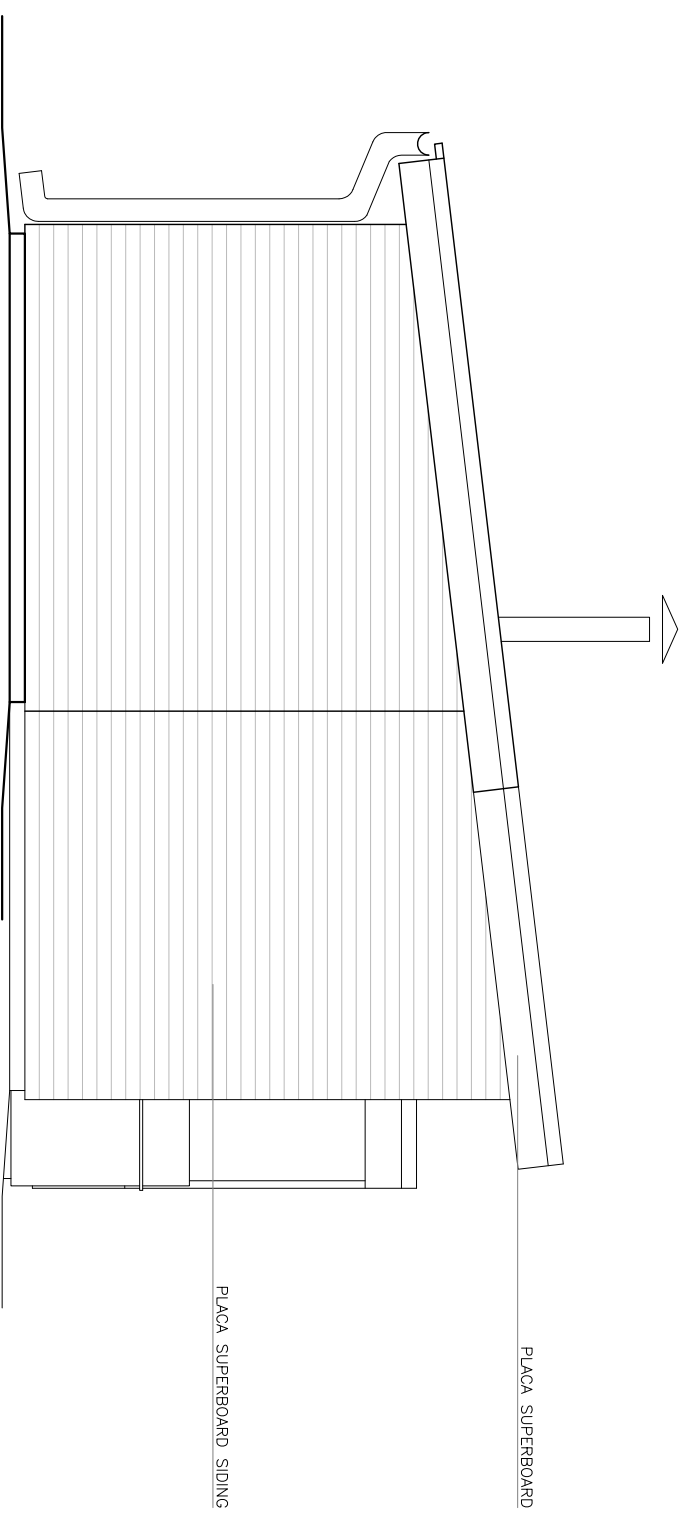

NOTAS:  
LAS MEDIDAS ESTÁN  
EXPRESADAS EN cm.

## PROGRAMA AUTOCONSTRUCCIÓN

### PLANO VIVIENDA ECONÓMICA EN MADERA

Propietario:

## FACHADAS TRANSVERSALES

plano:

departamento:

patrón:

localidad:

fecha:

tipología:  
**A-2D**  
PANELES

lámina:

**A-02**

revisión:  
CPG.16/06/15

escala:  
1:50