




CORTE A-A

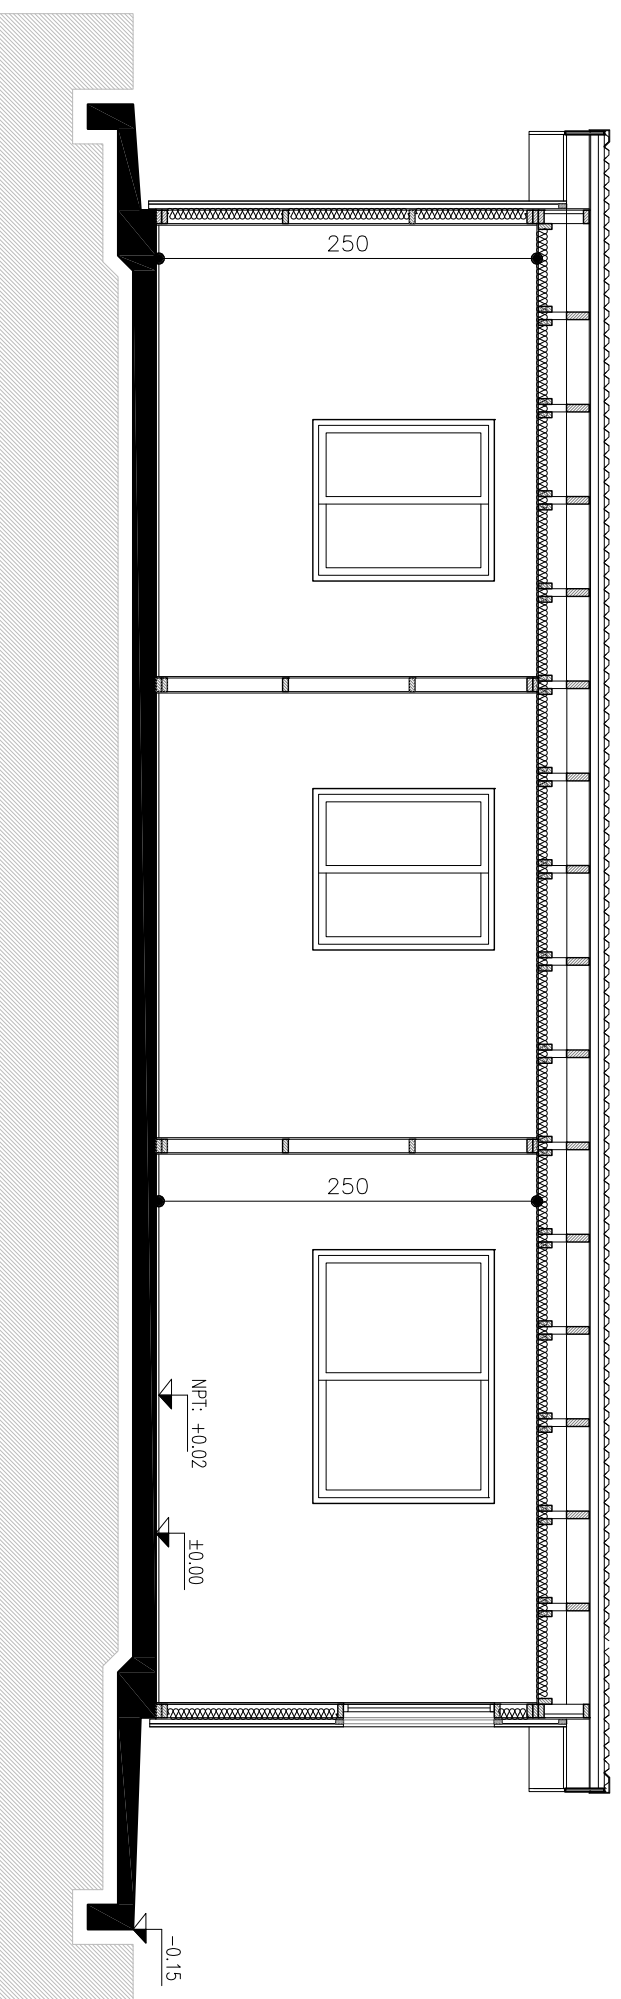

CORTE B-B

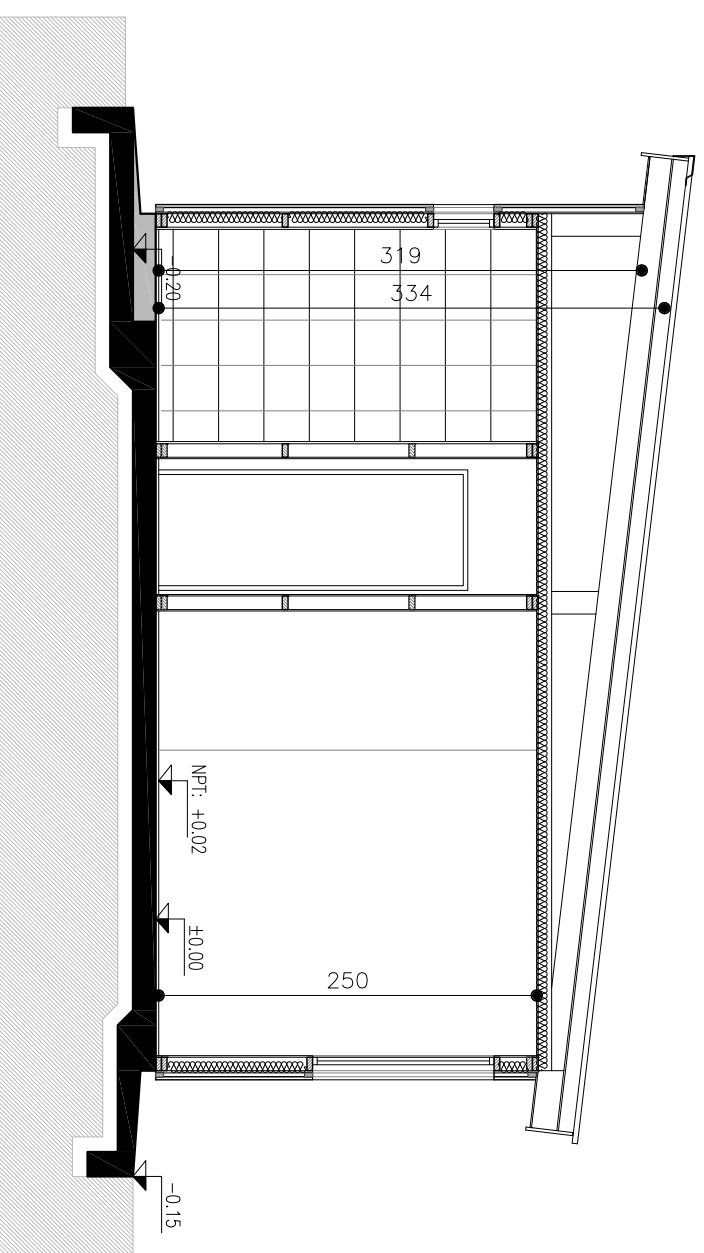

NOTAS:
LAS MEDIDAS ESTÁN
EXPRESADAS EN cm.

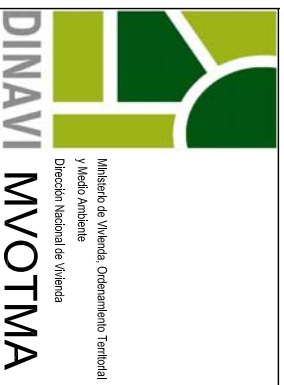

PROGRAMA AUTOCONSTRUCCIÓN

PLANO VIVIENDA ECONÓMICA EN MADERA

Propietario:

CORTES

plano:

padrón:

departamento:

fecha:

tipología:
A-2D
PANELES

lámina:
A-04

revisión:
CPG. 16/06/15

escala:
1:50