

NOTAS:
 LOS EJES A, D Y F: 1, 4 Y 6 INDICAN EL BORDE EXTERIOR DEL DISPOSITIVO DE FUNDACIÓN.

LOS EJES B, C Y E: 2, 3 Y 5 INDICAN CARA INTERIOR DEL PANEL DE FACHADA SIN REVESTIR.

LAS COTAS ESTÁN REFERIDAS A LA ESTRUCTURA DEL PANEL SIN REVESTIMIENTO.


ESPOSOR DEL PANEL 9cm. (PIE DERECHO DE 9cm X 4cm)

UBICACIÓN DE BULONES DE ANCLAJE A EJE DE PANEL.

DISTANCIA MAX. DE BULONES: 61 cm.
 DISTANCIA MAX. A EXTREMOS DE PANEL Y PUERTAS: 12cm.

LAS MEDIDAS ESTÁN EXPRESADAS EN cm.

NOTAS:
 LAS MEDIDAS ESTÁN EXPRESADAS EN cm.

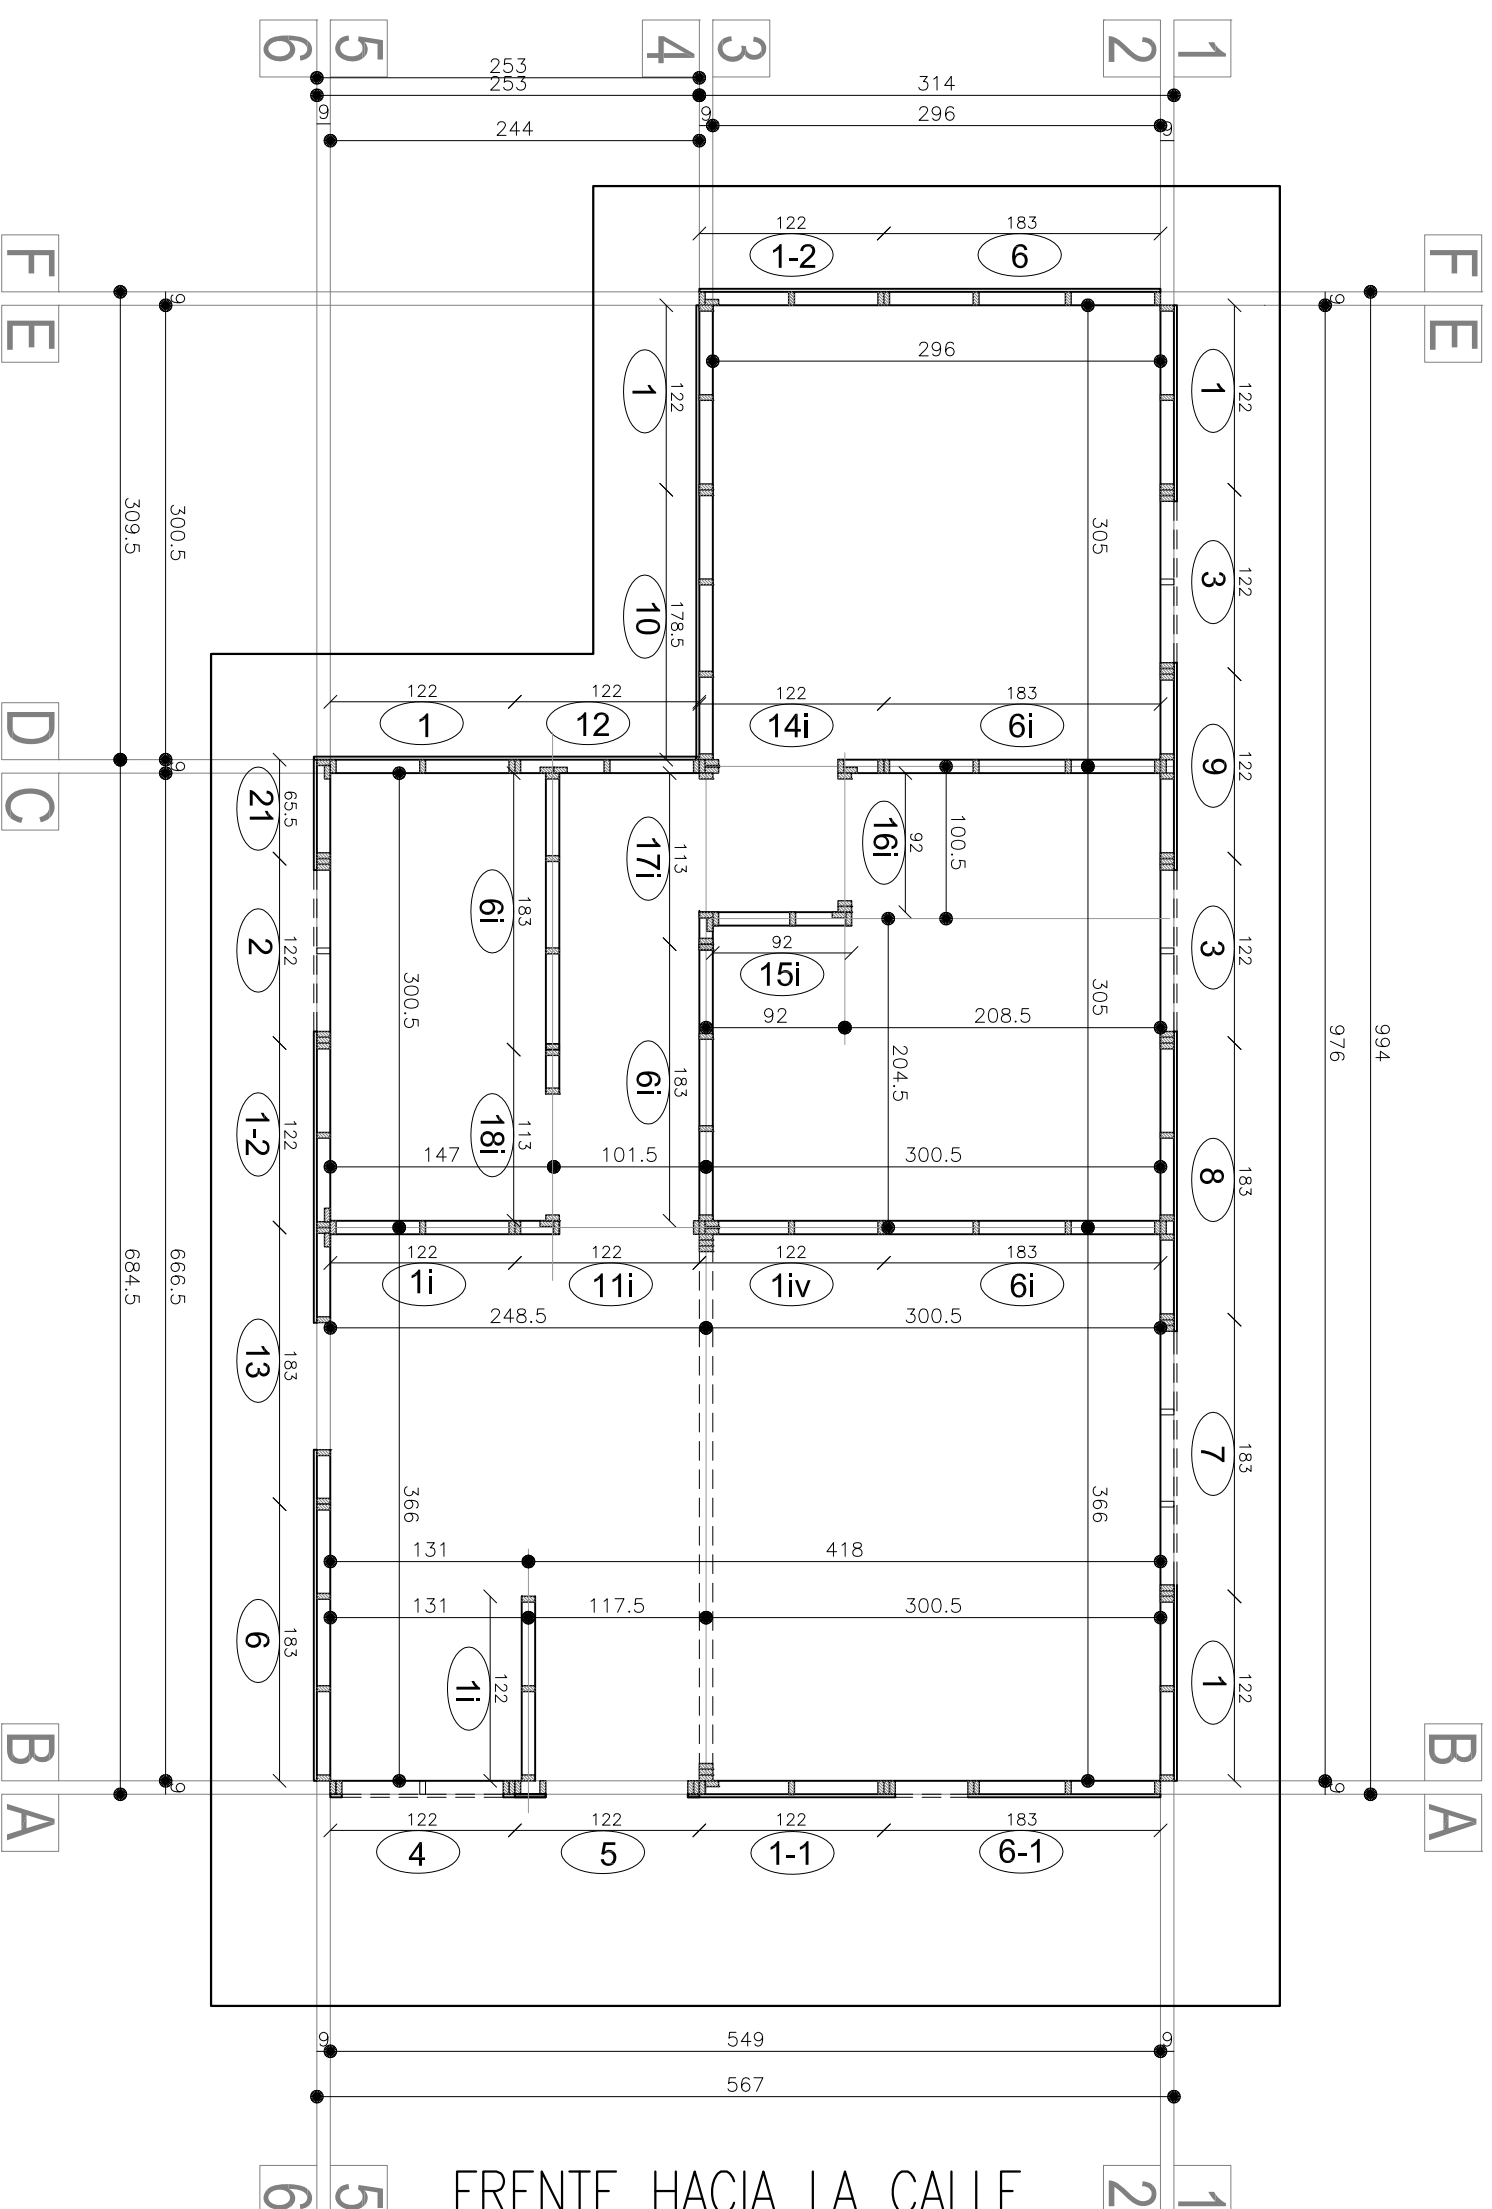

FRENTE HACIA LA CALLE

PROGRAMA AUTOCONSTRUCCIÓN

PLANO VIVIENDA ECONÓMICA EN MADERA

Propietario:

Plano: **PLANTA PANELES**

departamento:

padrón:

localidad:

fecha:

tipología:
A-2D
 PANELES

lámina:

E-02

revisión:
 CPG.16/06/15

escala:
 1:50