


PLANTA

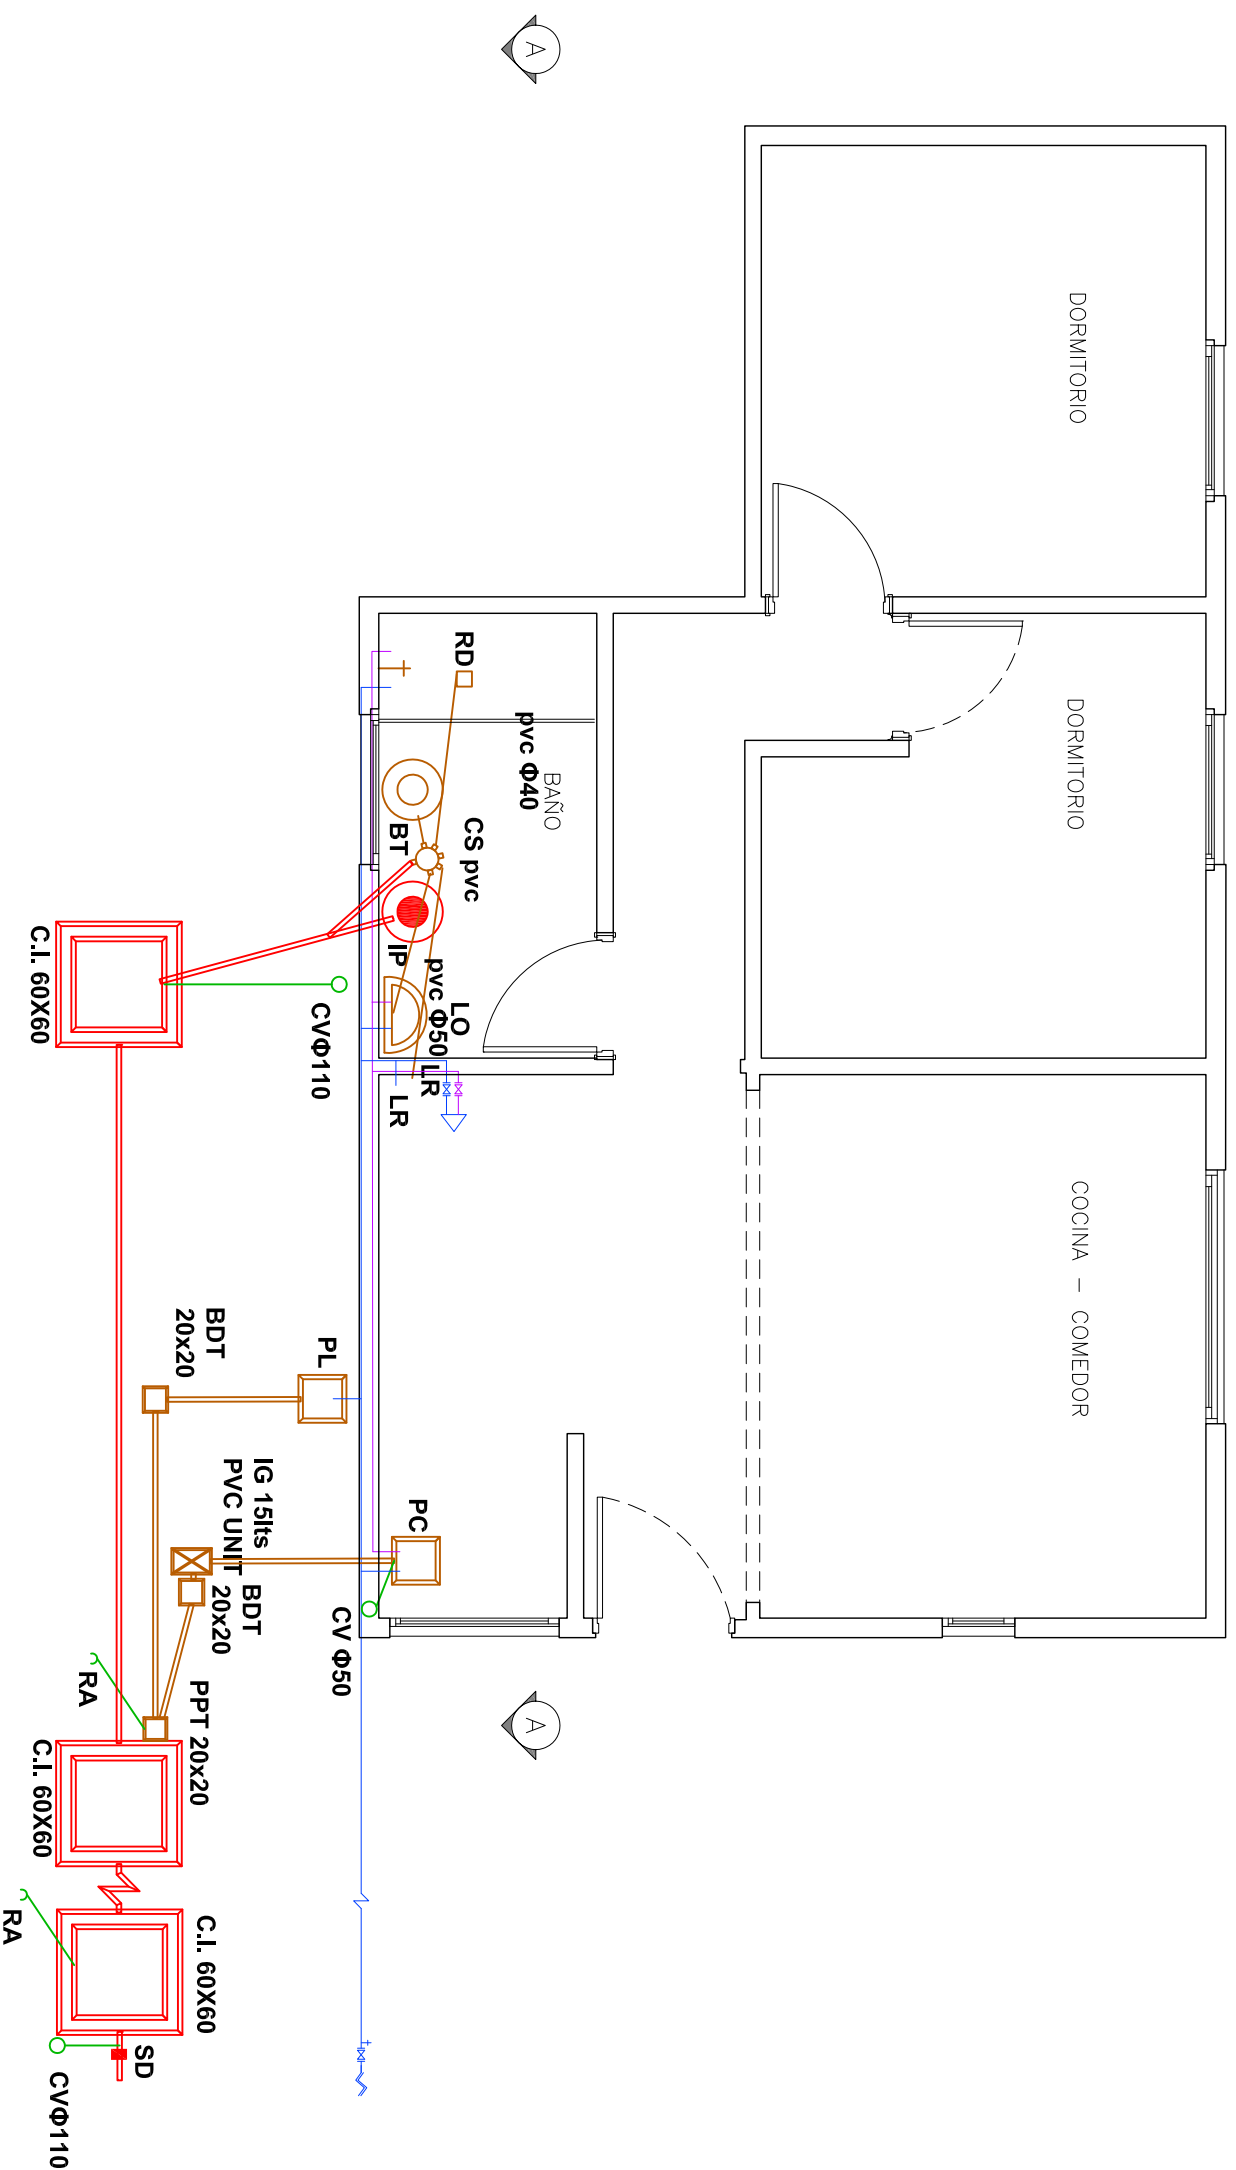

PROGRAMA AUTOCONSTRUCCIÓN

PLANO VIVIENDA ECONÓMICA EN MADERA

Propietario:

PLANTA SANITARIA

departamento:

padrón:

localidad:

fecha:

tipología:
A-2D
PANELES

revisión:
CPG.16/06/15

lámina:
S-01

escala:
1:50