


REFERENCIAS TERMINACIONES

PISO PARED	
CIELORRASO ZOCALO	
PISO	
1.	CERAMICO
2.	ARENA Y PORTLAND
PARED	
1.	YESO 12.5 mm
2.	YESO 12.5 mm PALACA VERDE
CIELORRASO	
1.	YESO 12.5 mm
2.	LAMBRIZ EUCALYPTUS
ZOCALOS	
1.	CERAMICOS
2.	EUCALYPTUS

NOTAS:

LAS MEDIDAS ESTAN EXPRESADAS EN cm.

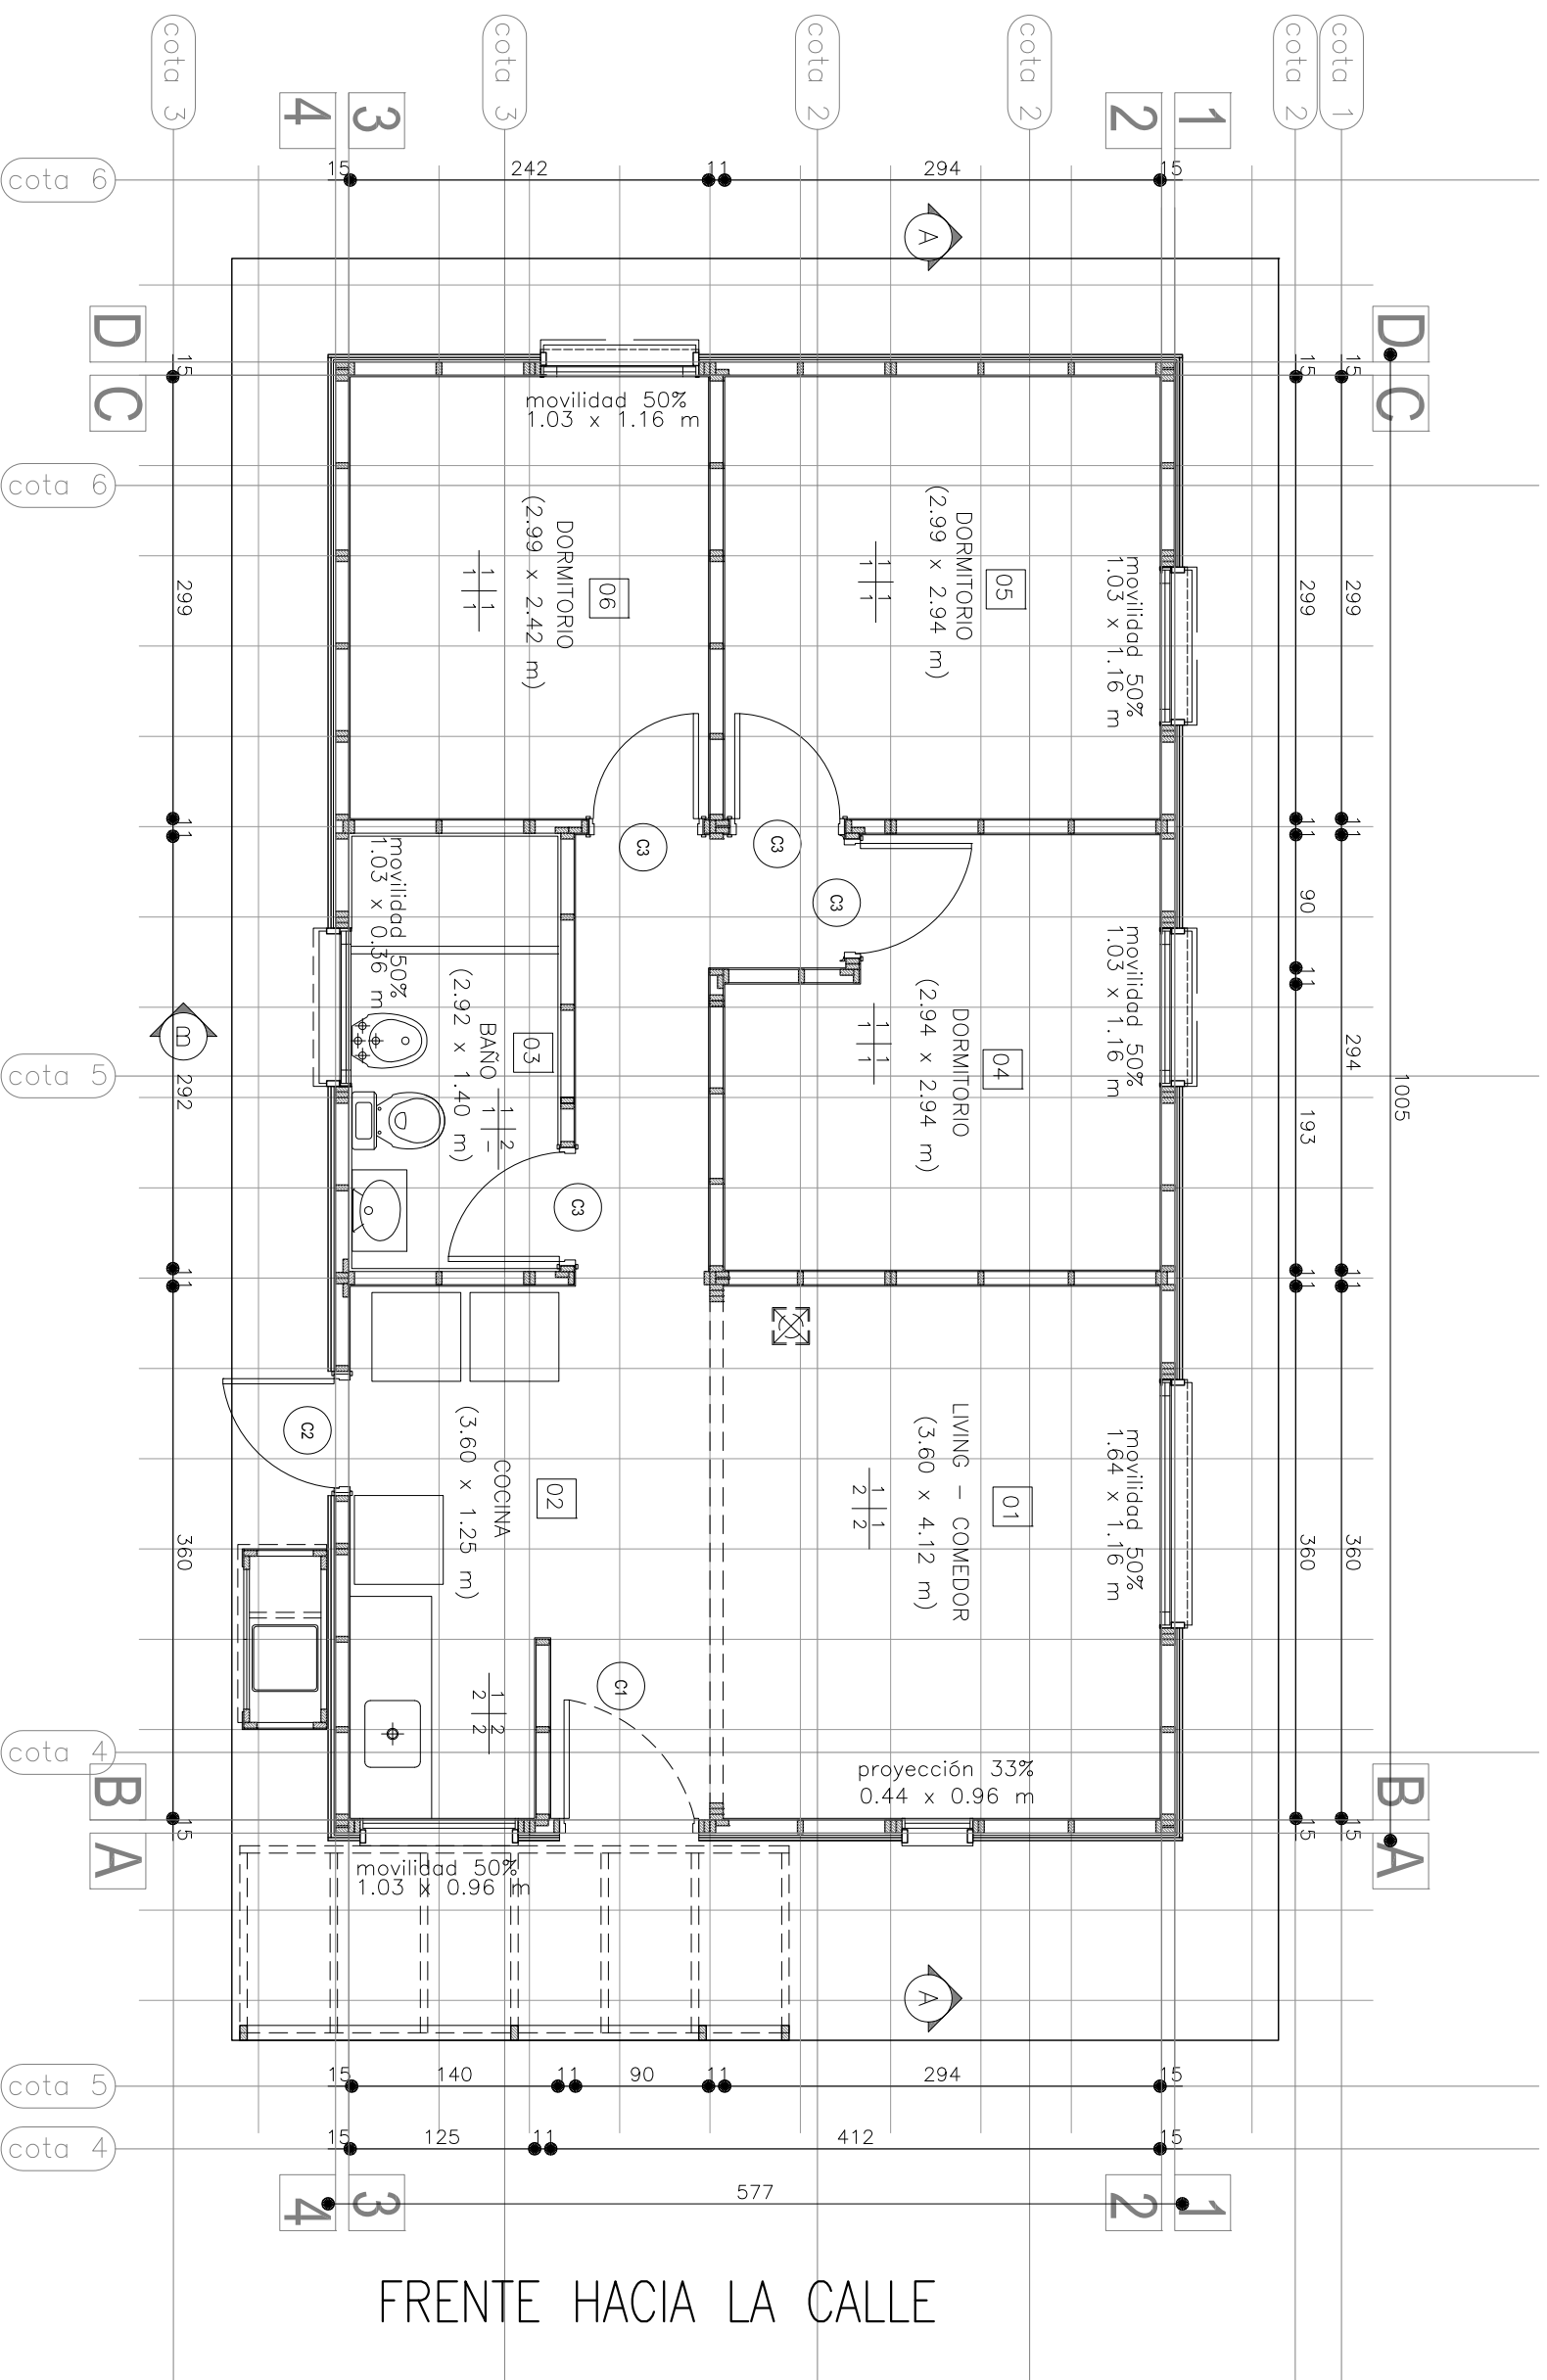

FRENTE HACIA LA CALLE

PROGRAMA AUTOCONSTRUCCIÓN
PLANO VIVIENDA ECONÓMICA EN MADERA

plano: **PLANTA ALBAÑILERÍA**

departamento:

localidad:

propietario:

fecha:

tipología: **A-3D**
PANELES

lámina: **A-01**

revisión: CPG.16/06/15

escala: 1:50

