



FACHADA FRONTAL

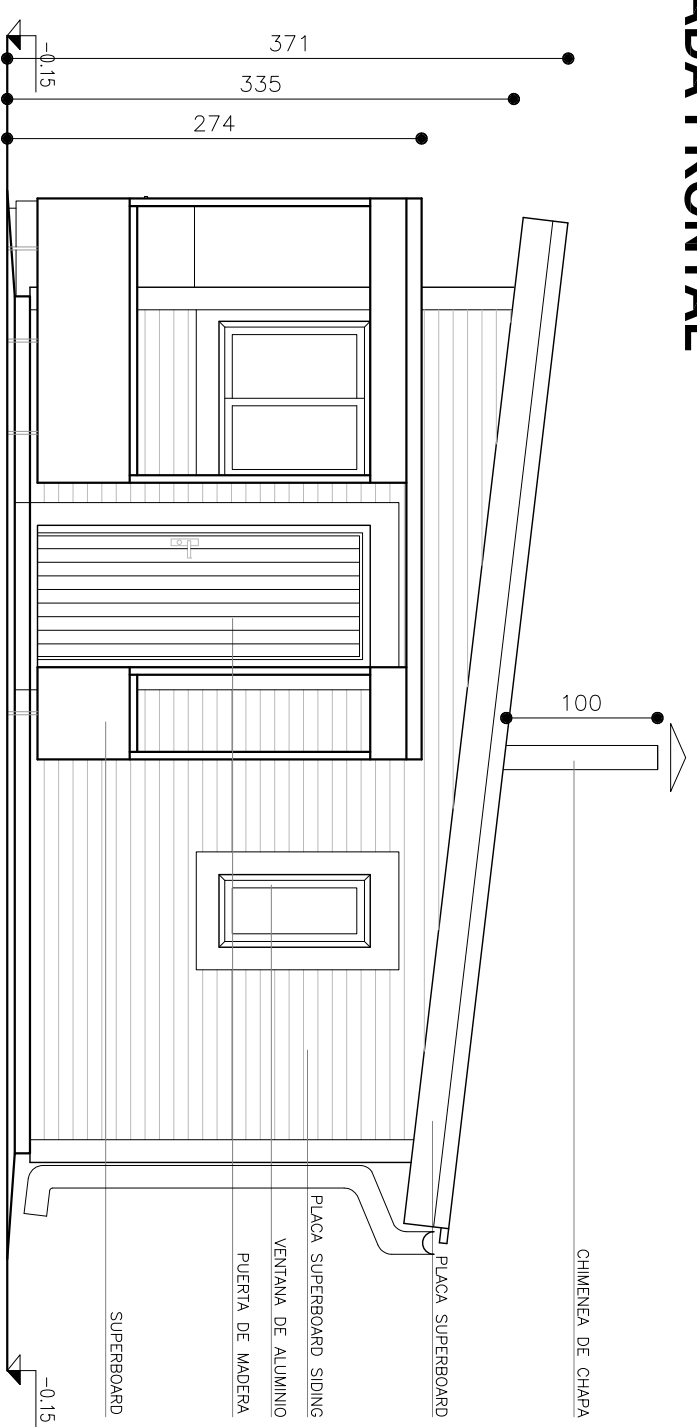

FACHADA POSTERIOR

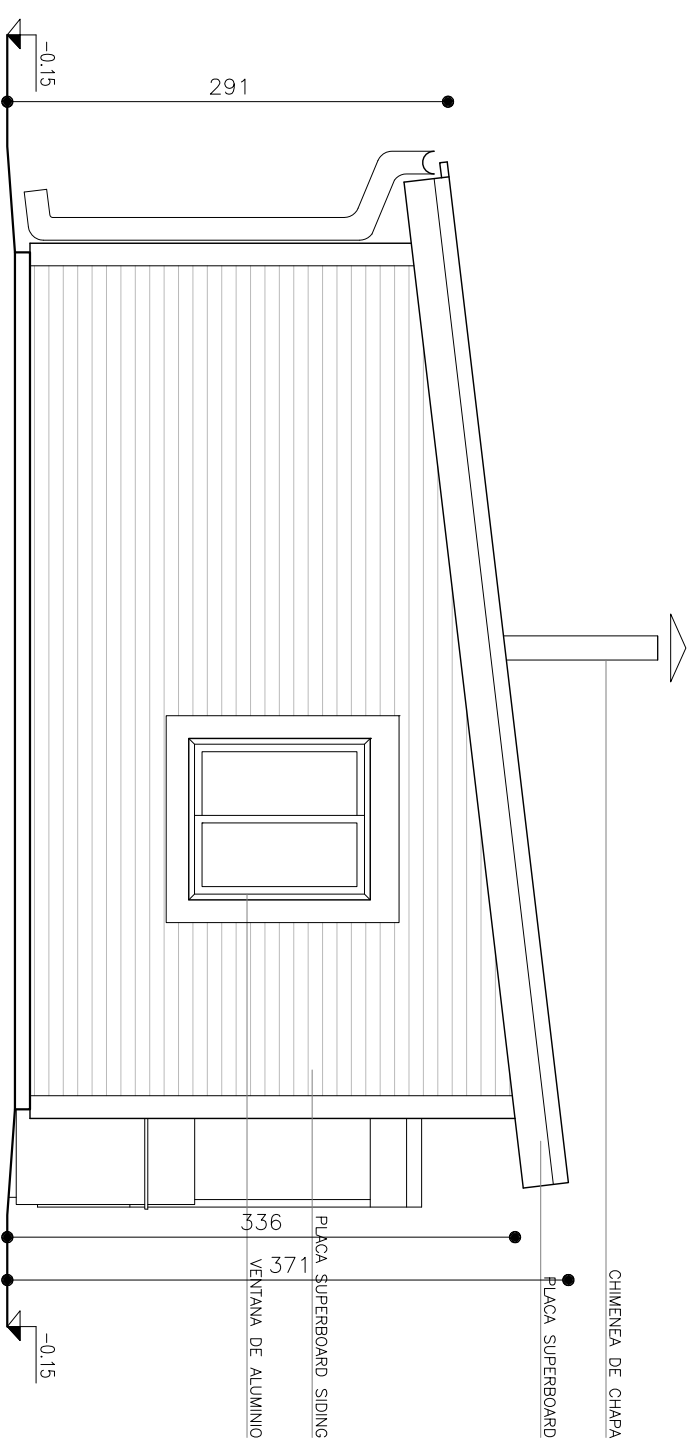

NOTAS:
LAS MEDIDAS ESTÁN
EXPRESADAS EN cm.

PROGRAMA AUTOCONSTRUCCIÓN

PLANO VIVIENDA ECONÓMICA EN MADERA

Propietario:

FACHADAS TRANSVERSALES

plano:
departamento:

padrón:

localidad:

fecha:

tipología:
A-3D
PANELES

revisión:
CPG.16/06/15

lámina:
A-02

escala:
1:50