



FACHADA LATERAL 1

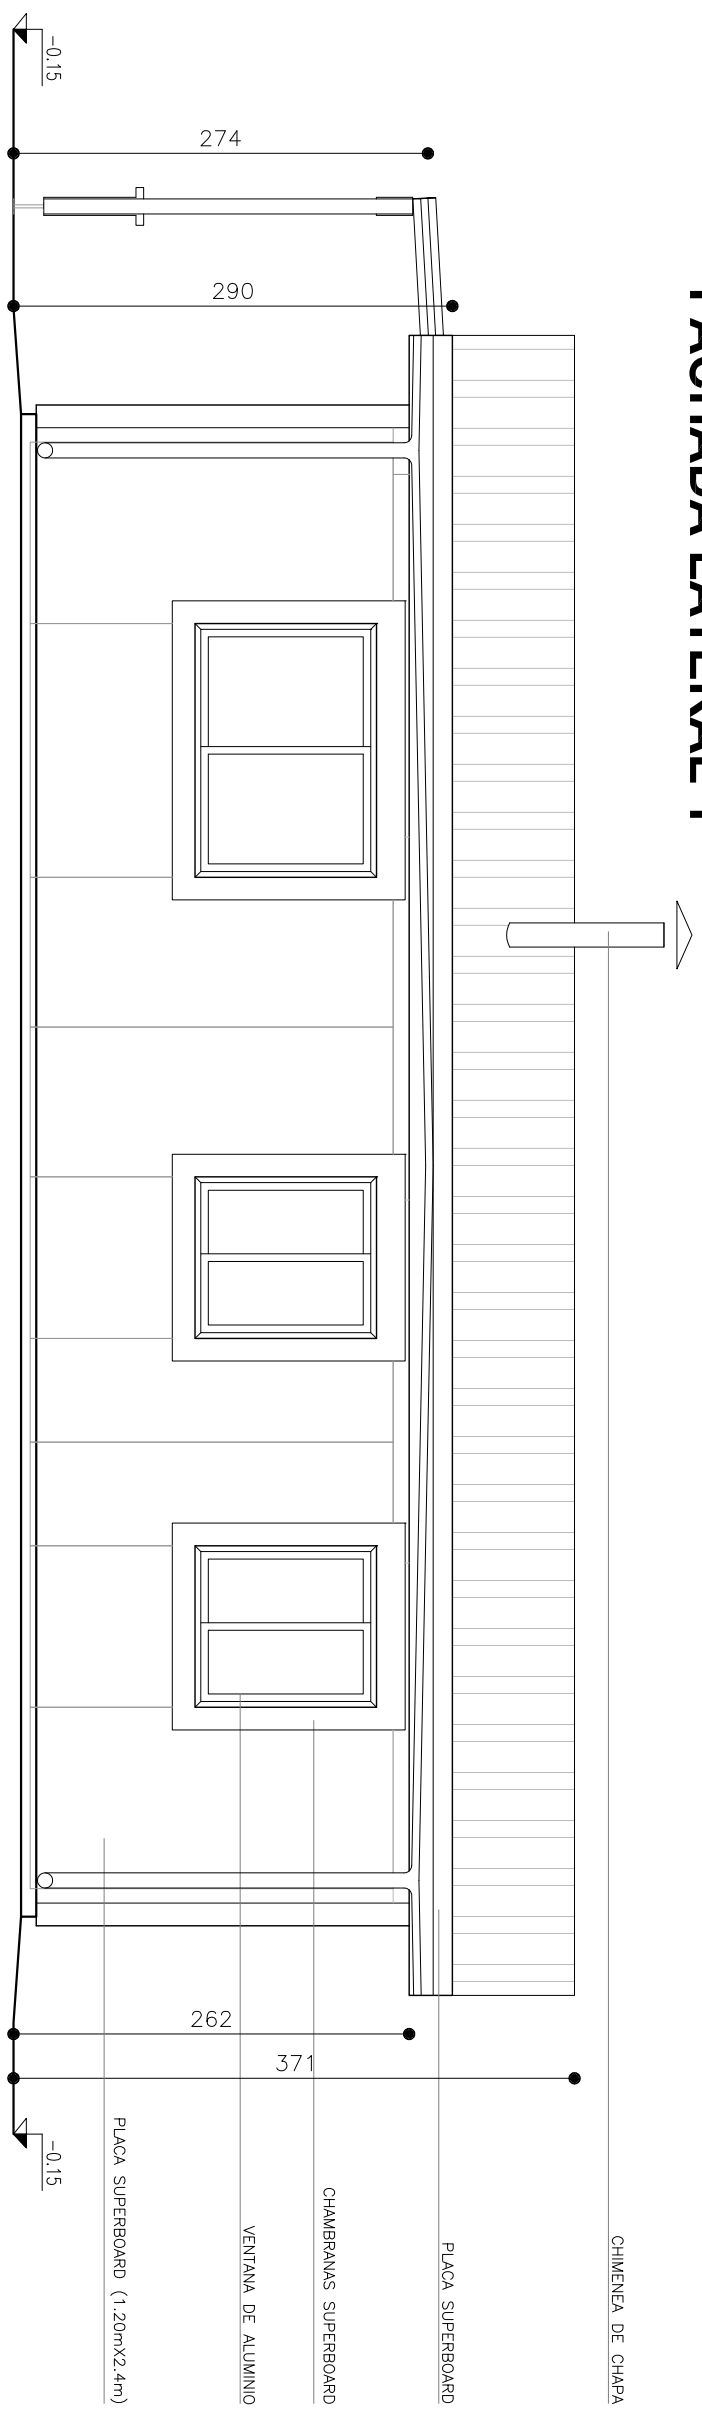

FACHADA LATERAL 2

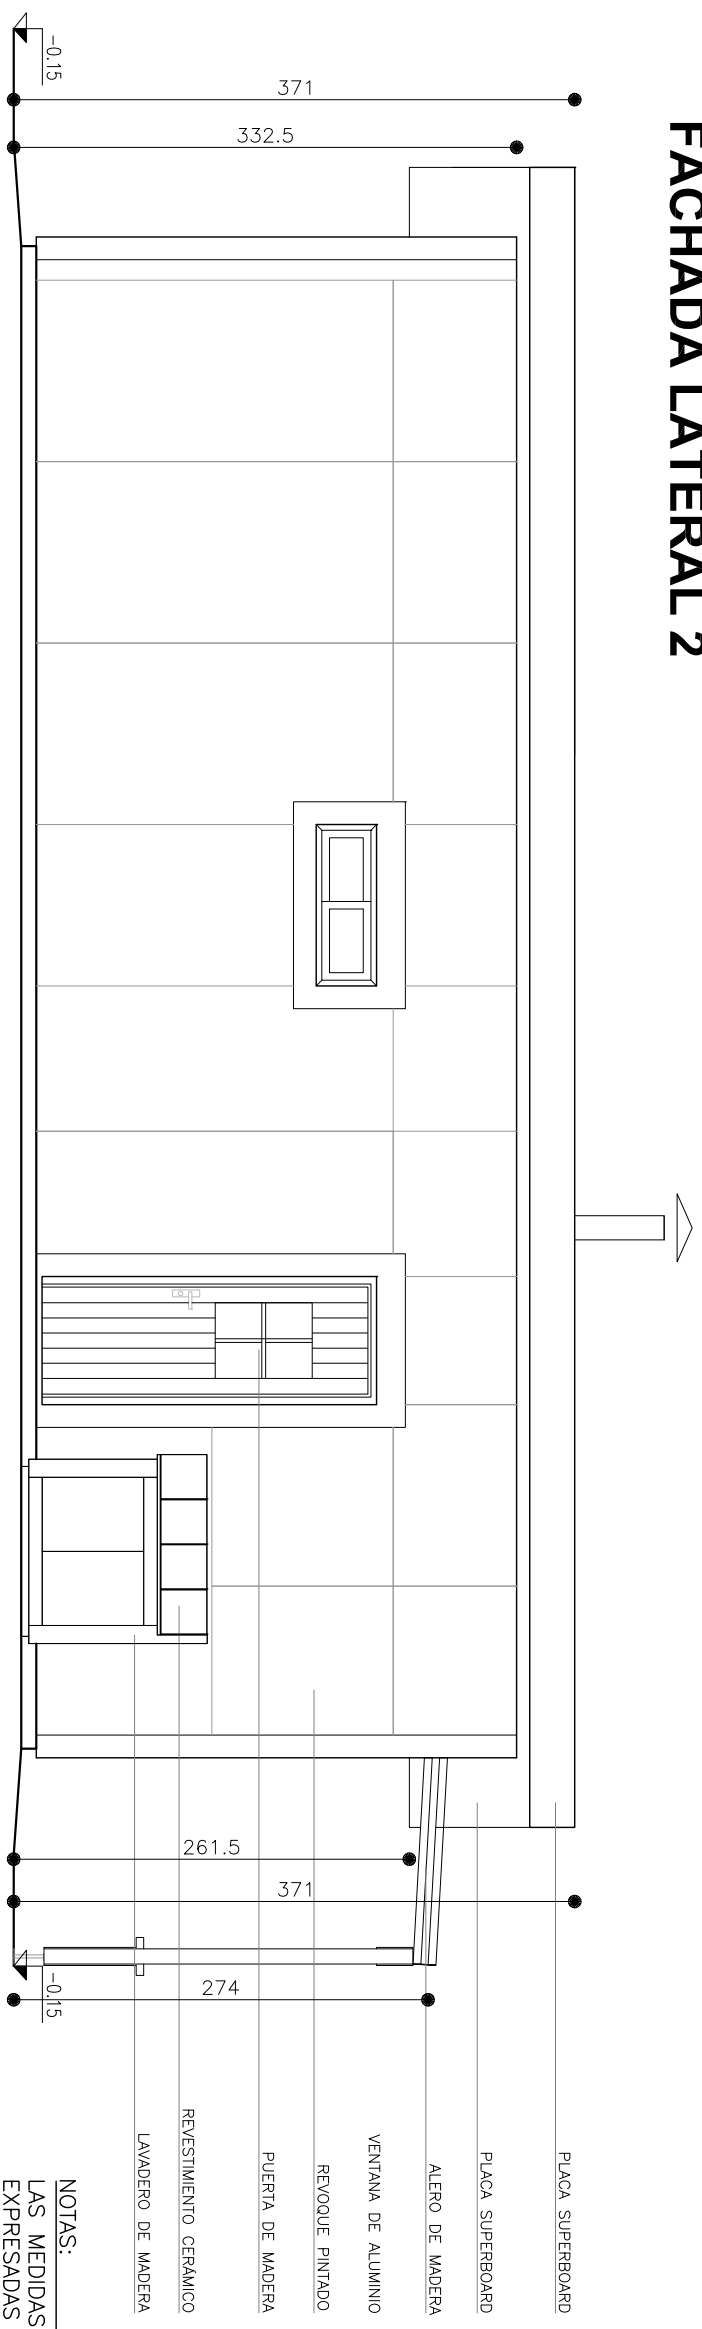

NOTAS:
LAS MEDIDAS ESTÁN
EXPRESADAS EN cm.

- PLACA SUPERBOARD
- PLACA SUPERBOARD
- ALERO DE MADERA
- VENTANA DE ALUMINIO
- REVOQUE PINTADO
- PUERTA DE MADERA
- REVESTIMIENTO CERÁMICO
- LAVADERO DE MADERA

PROGRAMA AUTOCONSTRUCCIÓN
PLANO VIVIENDA ECONÓMICA EN MADERA

plano: **FACHADAS LONGITUDINALES**

departamento:

localidad:

tipología: **A-3D**
PANELES

lámina: **A-03**

Propietario:

padrón:

fecha:

revisión: CPG.16/06/15

escala: 1:50