

D**A**

994


NOTAS:
 LOS NIVELES INDICADOS SON A CARA SUPERIOR DE PLATEA Y REFERIDOS AL ±0.00.

LOS EJES A, D Y F; 1, 4 Y 6 INDICAN EL BORDE EXTERIOR DEL DISPOSITIVO DE FUNDACIÓN.

NERVIO PERIMETRAL DE PLATEA: VER DETALLE

NERVIO PERIMETRAL DE VEREDA: VER DETALLE

LAS MEDIDAS ESTAN EXPRESADAS EN cm.

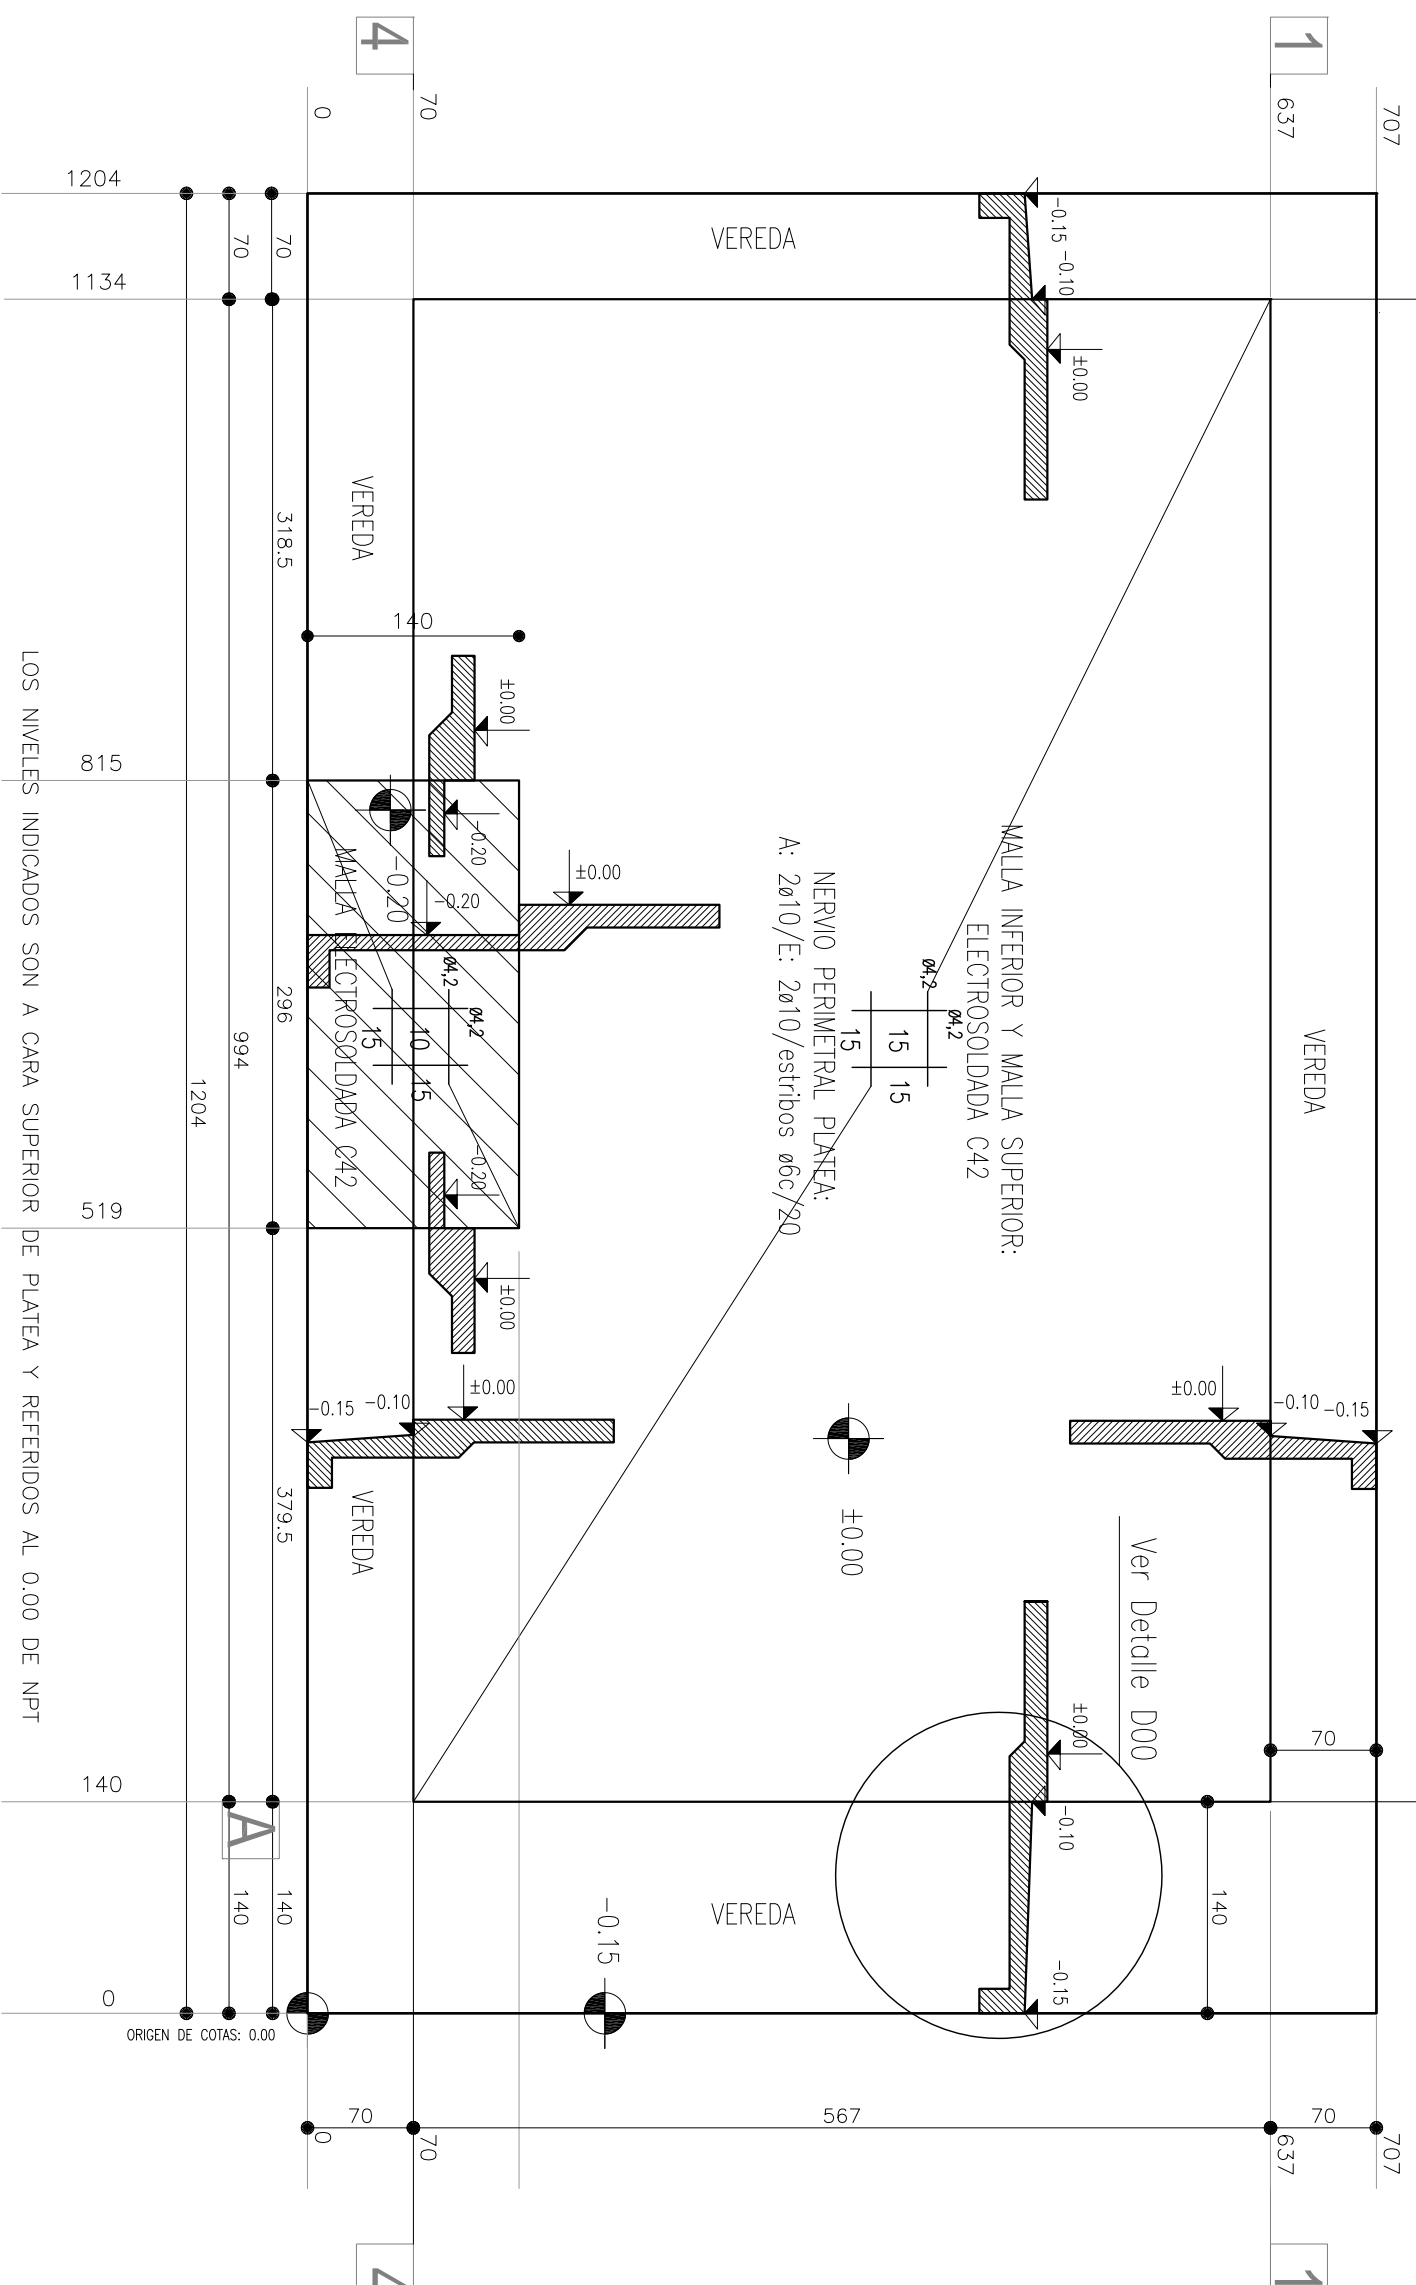

NERVIO PERIMETRAL PLATEA:
 A: 2ø10/E: 2ø10/estribos ø6c/20

MALLA INFERIOR Y MALLA SUPERIOR:
 ELECTROSOLDADA C42

LOS NIVELES INDICADOS SON A CARA SUPERIOR DE PLATEA Y REFERIDOS AL 0.00 DE NPT
 VEREDA CON 5 cm DE PENDIENTE

PROGRAMA AUTOCONSTRUCCIÓN

PLANO VIVIENDA ECONÓMICA EN MADERA

Propietario:

PLANTA HORMIGÓN PLATEA

plano:

padrón:

departamento:

fecha:

tipología:

A-3D

PANELES

lámina:

E-01

revisión:
 CPG.16/06/15

escala:
 1:50