


PLANTA

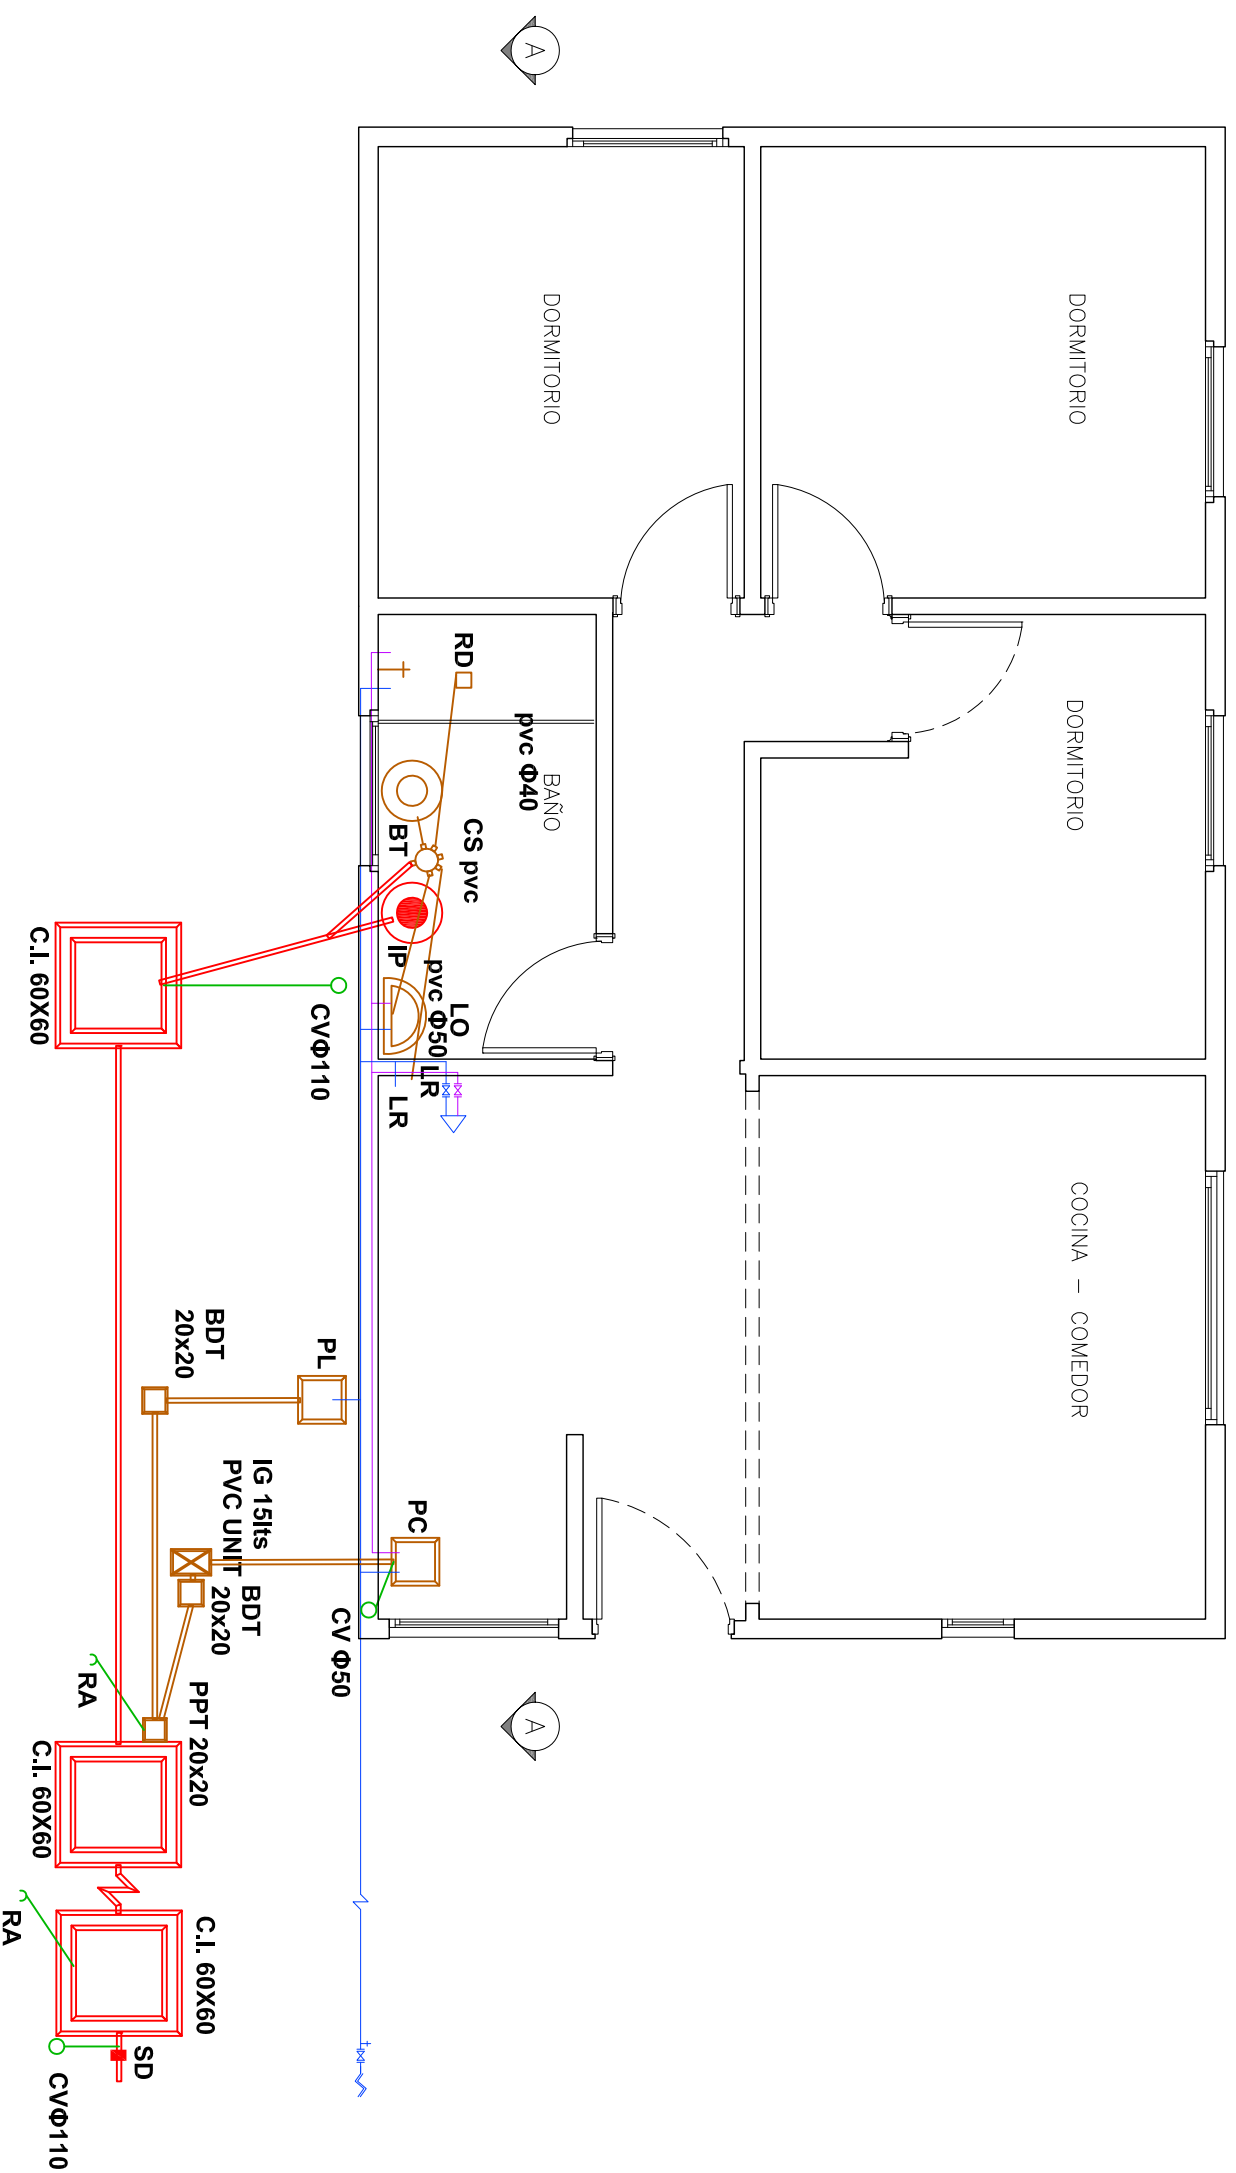

PROGRAMA AUTOCONSTRUCCIÓN
PLANO VIVIENDA ECONÓMICA EN MADERA

Plano: **PLANTA SANITARIA**

departamento:

localidad:

tipología: **A-3D**
PANELES

lámina: **S-01**

Propietario:

padrón:

fecha:

revisión: CPG.16/06/15

escala: 1:50