


CORTE A-A

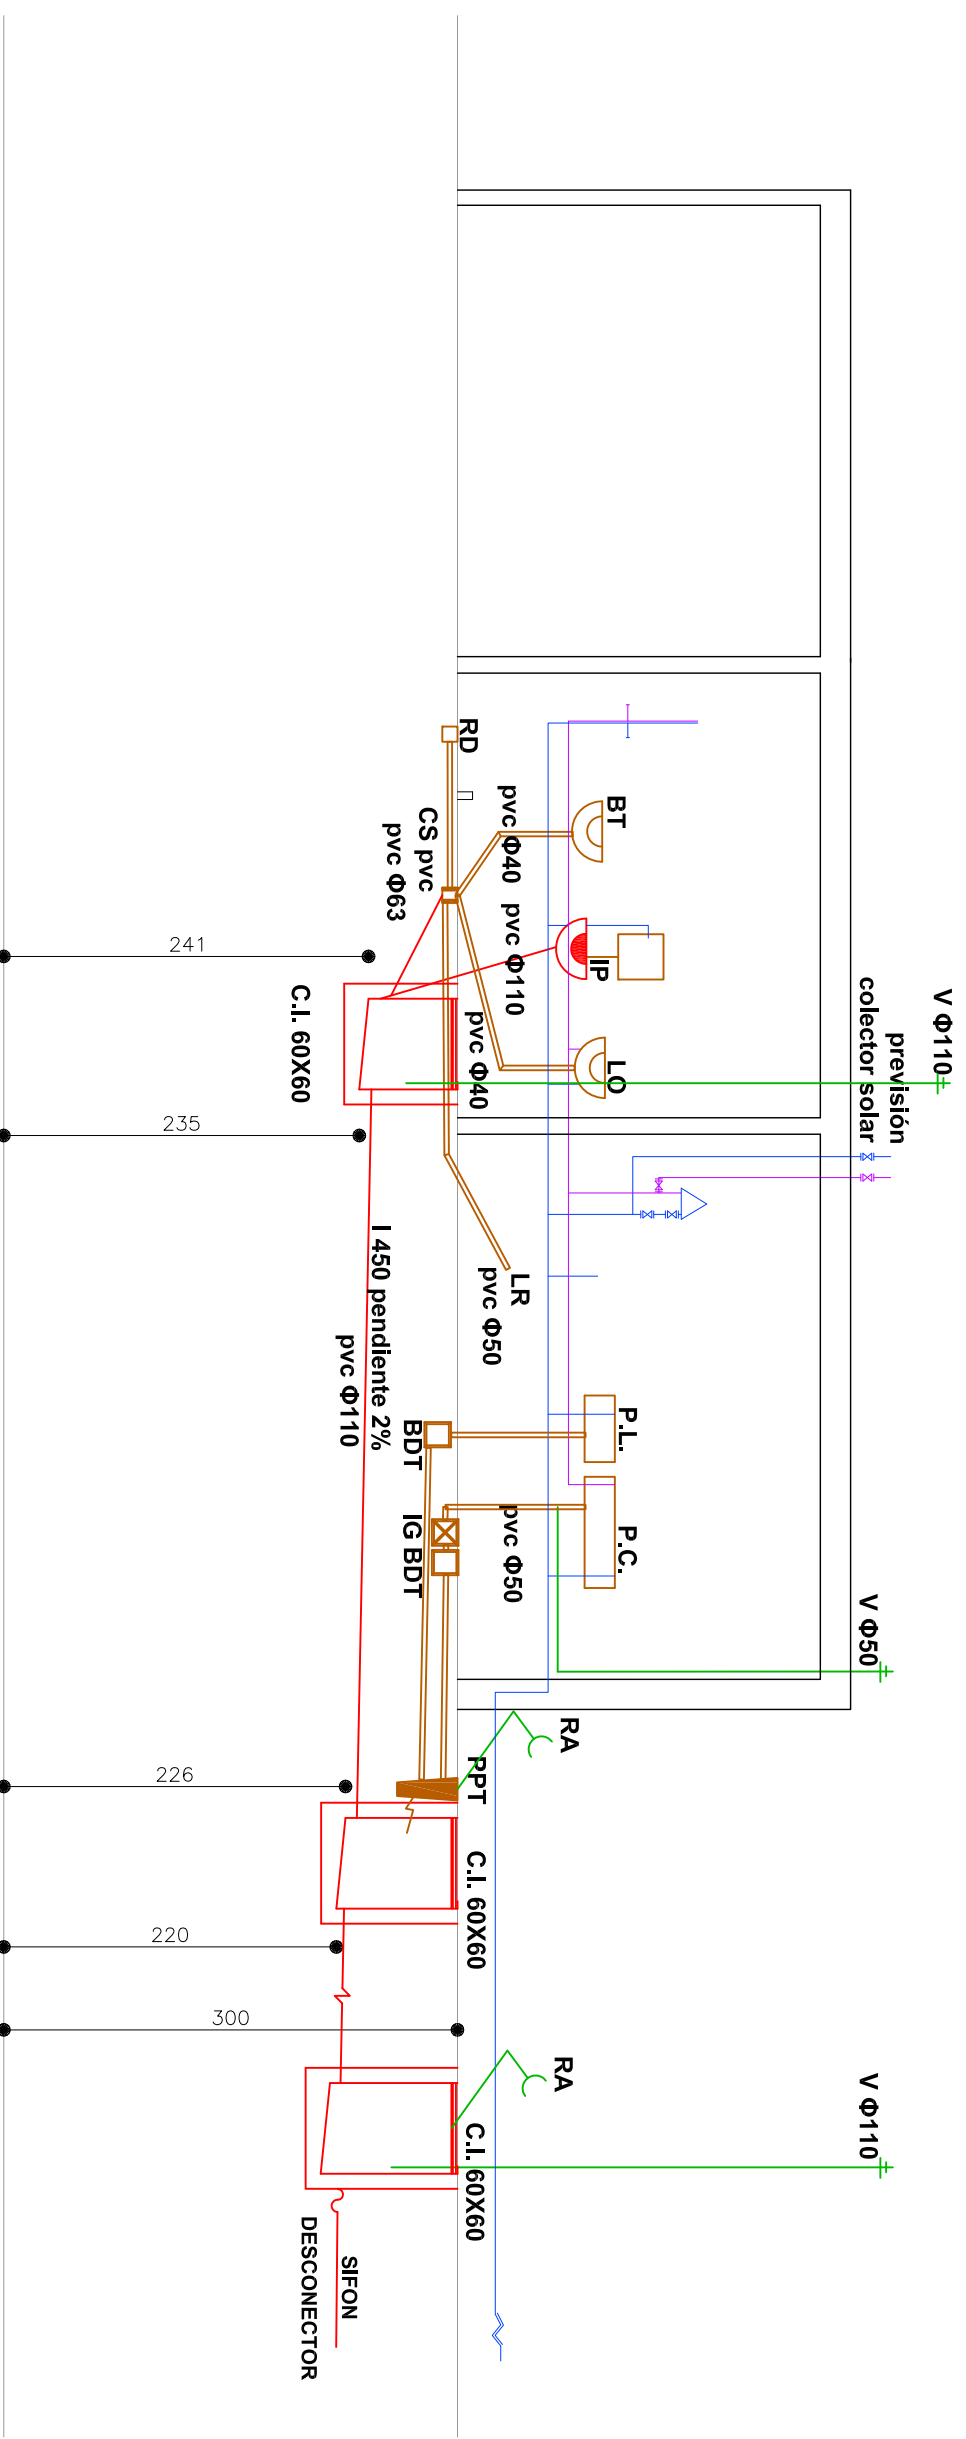

PROGRAMA AUTOCONSTRUCCIÓN

PLANO VIVIENDA ECONÓMICA EN MADERA

Propietario:

Plano: **CORTE SANITARIA**

departamento:

localidad:

padrón:

fecha:

tipología:
A-3D
PANELES

revisión:
CPG.16/06/15

lámina:

S-02

escala:

1:50