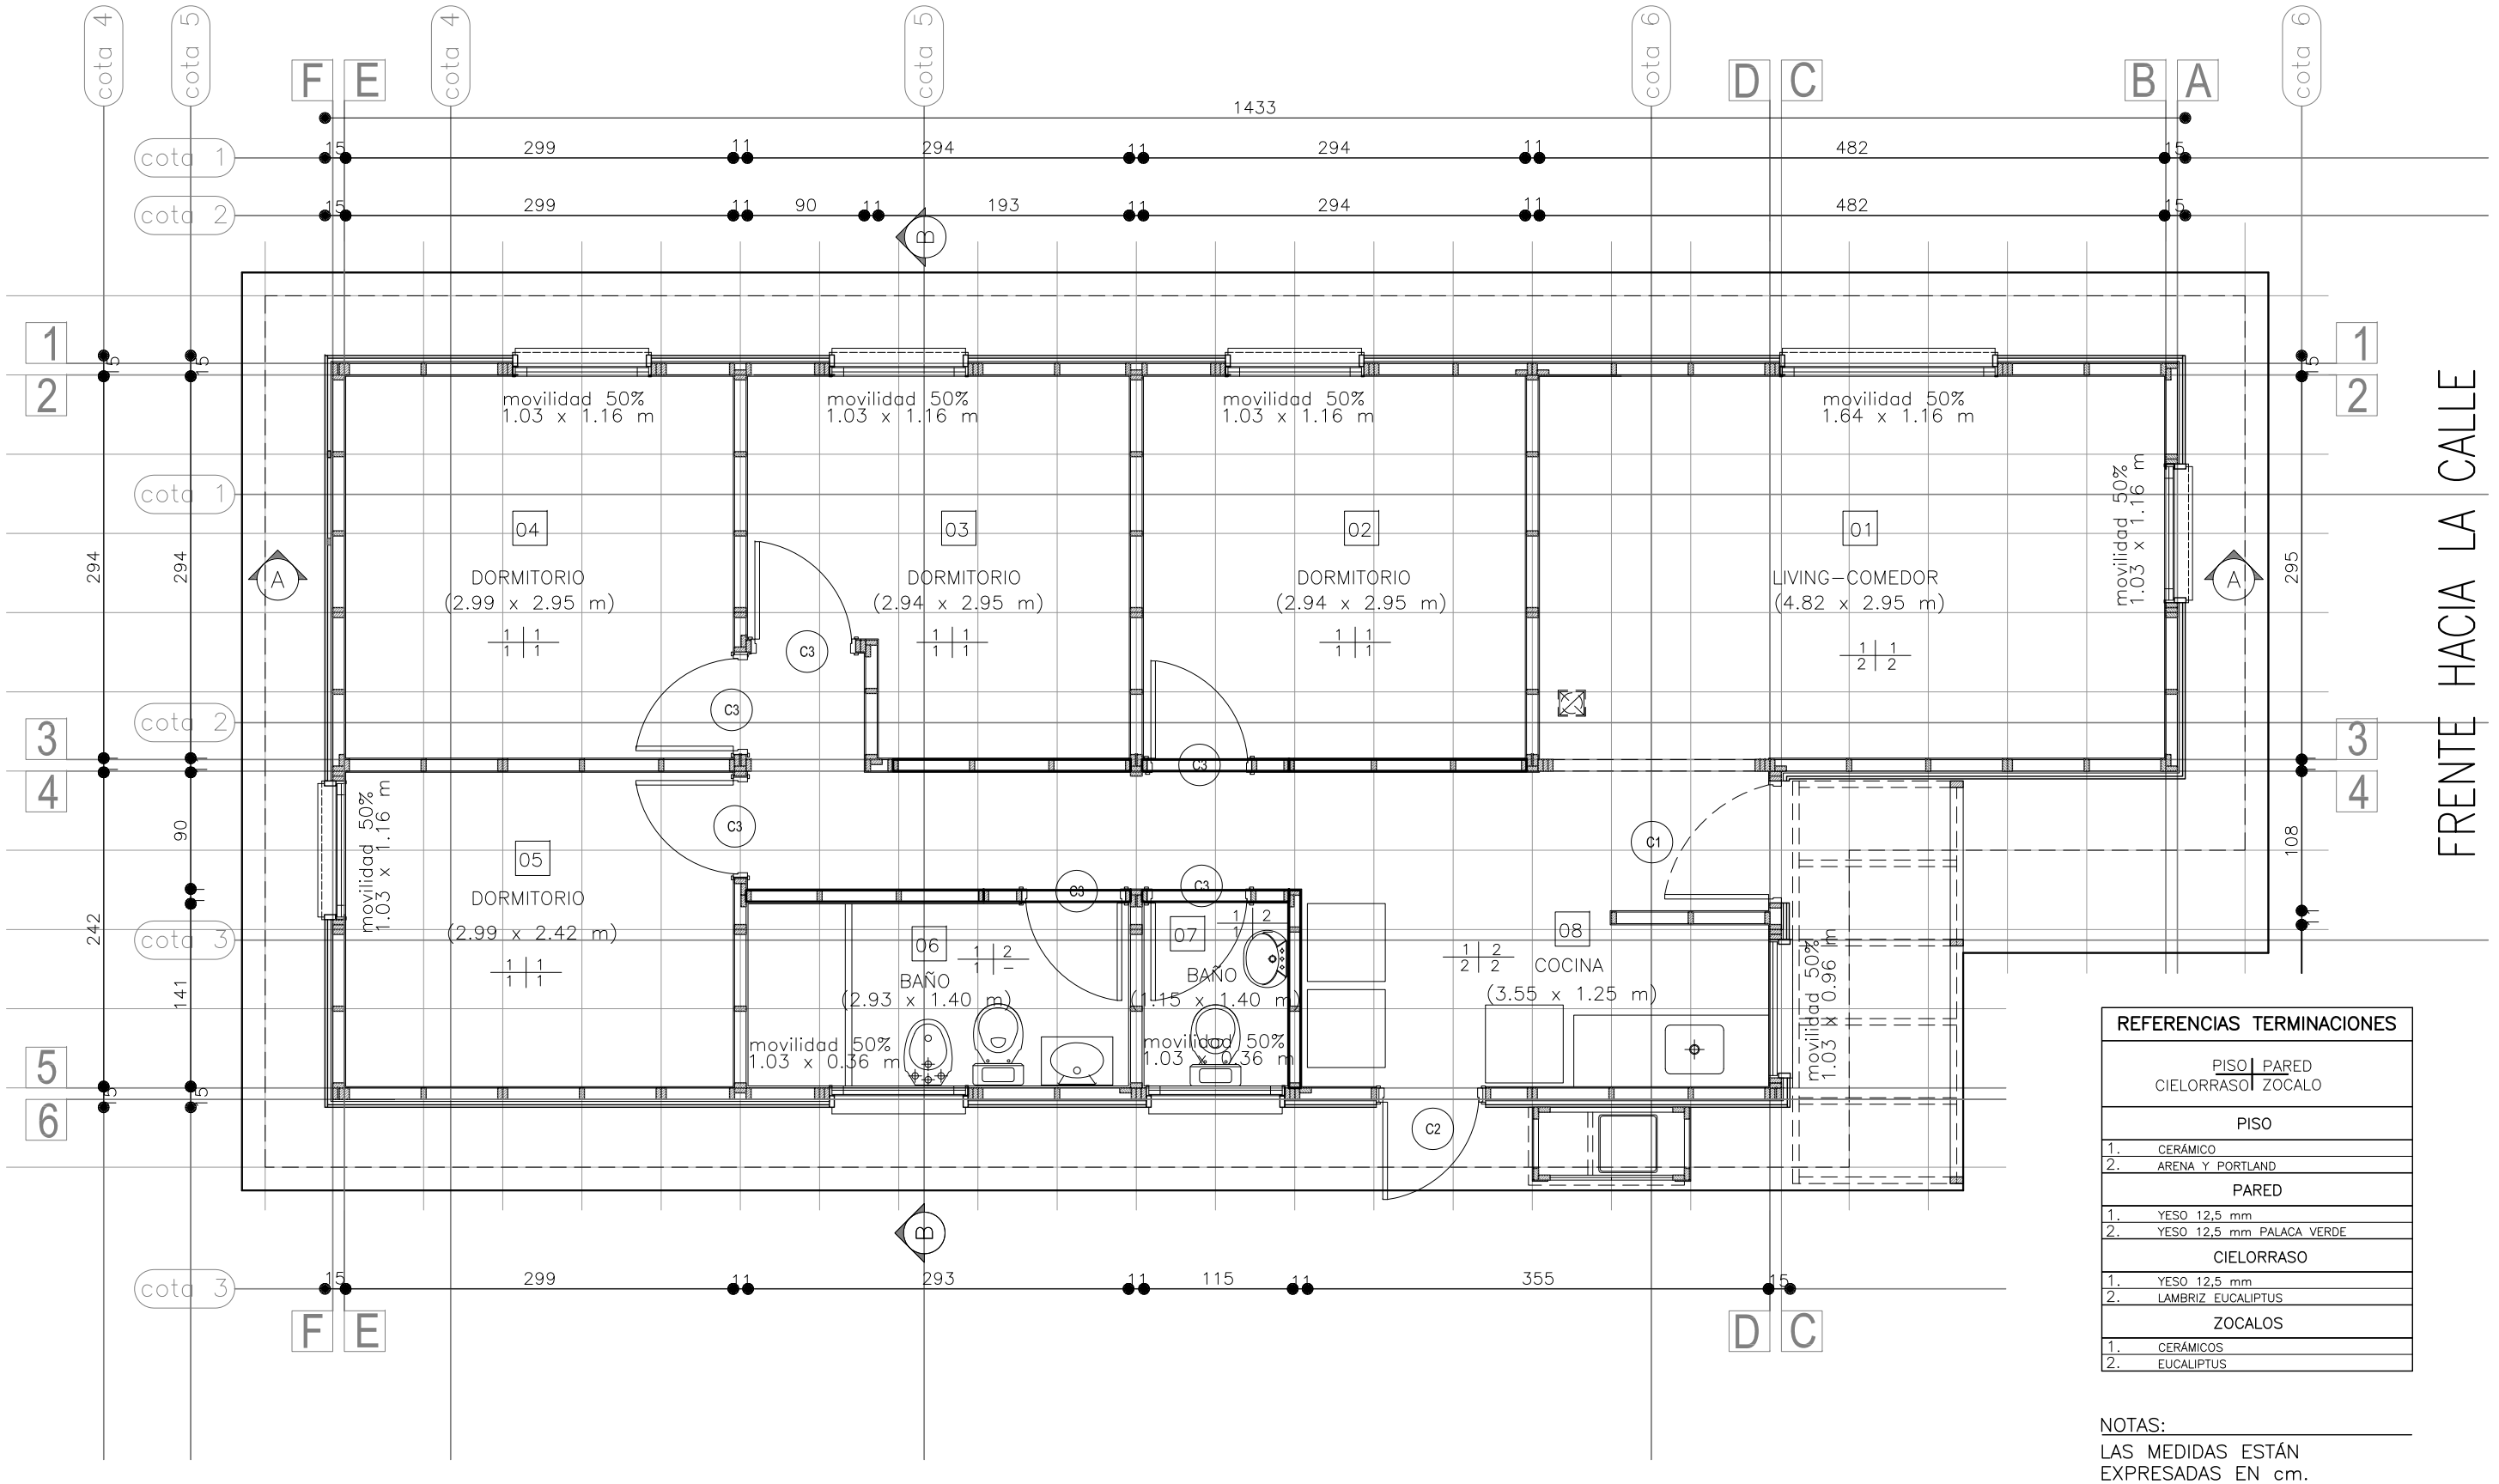

REFERENCIAS TERMINACIONES	
PISO | PARED CIELORRASO | ZOCALO	
PISO	
1.	CERÁMICO
2.	ARENA Y PORTLAND
PARED	
1.	YESO 12,5 mm
2.	YESO 12,5 mm PALACA VERDE
CIELORRASO	
1.	YESO 12,5 mm
2.	LAMBRIZ EUCALIPTUS
ZOCALOS	
1.	CERÁMICOS
2.	EUCALIPTUS

NOTAS:
LAS MEDIDAS ESTÁN EXPRESADAS EN cm.

Ministerio de Vivienda, Ordenamiento Territorial y Medio Ambiente
Dirección Nacional de Vivienda
DINAVI MVOTMA

PROGRAMA AUTOCONSTRUCCIÓN

PLANO VIVIENDA ECONÓMICA EN MADERA

plano: **PLANTA ALBAÑILERÍA**

departamento:

localidad:

Propietario:

padrón:

fecha:

tipología: **A-4D** PANELES

lámina: **A-01**

revisión: CPG.16/06/15

escala: 1:50