



FACHADA FRONTAL

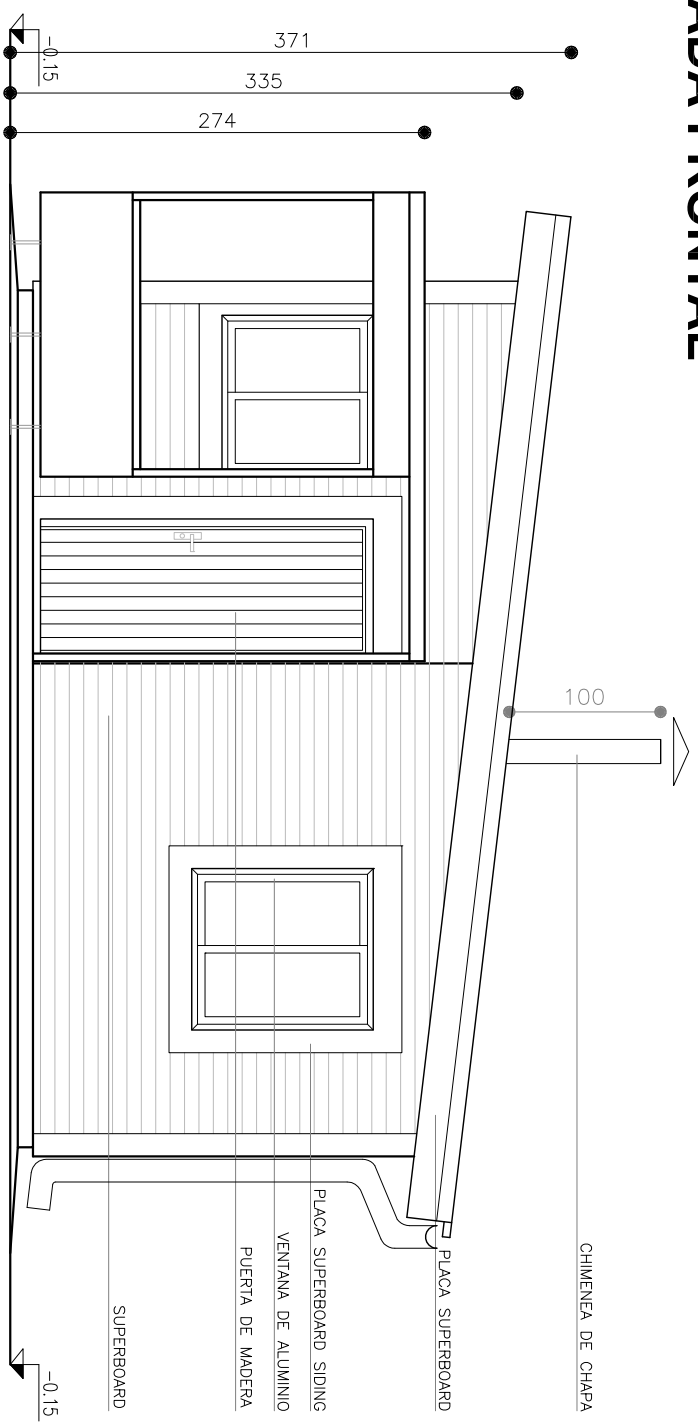

FACHADA POSTERIOR

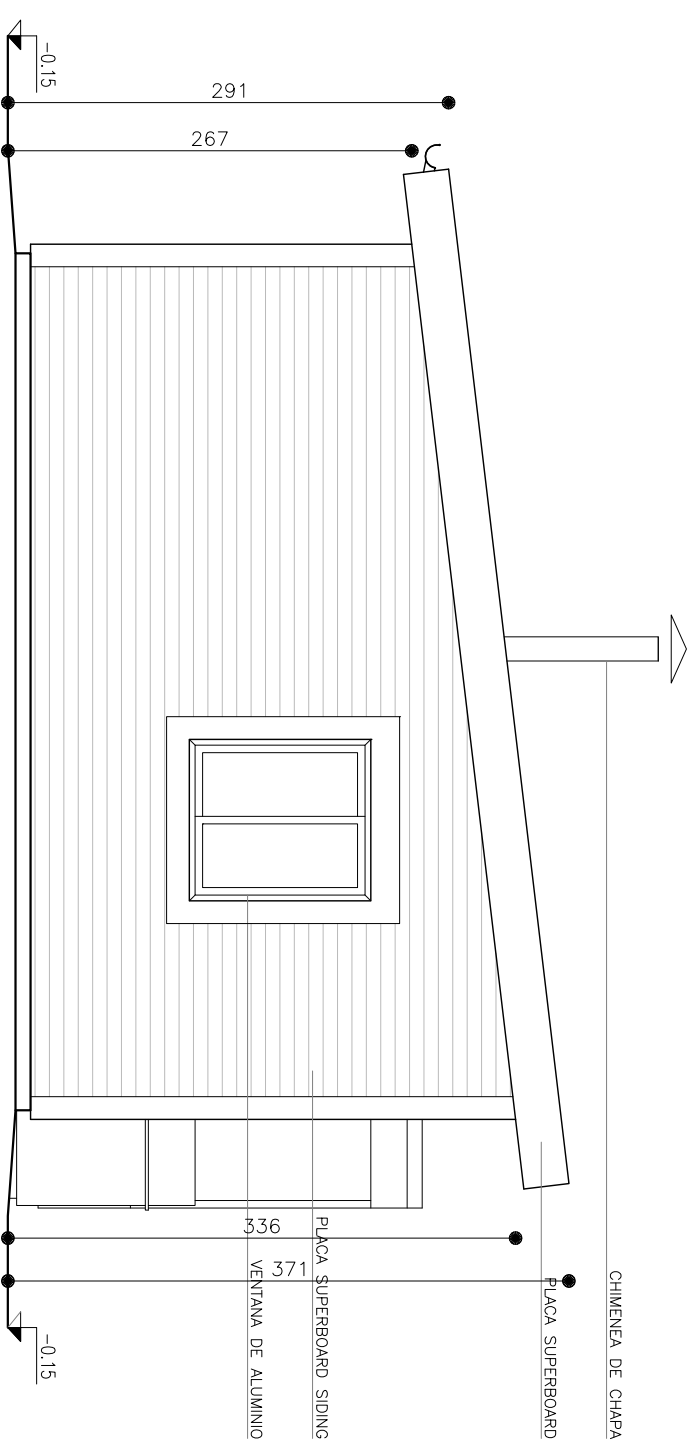

NOTAS:
LAS MEDIDAS ESTÁN
EXPRESADAS EN cm.

PROGRAMA AUTOCONSTRUCCIÓN
PLANO VIVIENDA ECONÓMICA EN MADERA

Propietario:

plano: **FACHADAS TRANSVERSALES**

departamento:

localidad:

padrón:

fecha:

tipología: **A-4D**
PANELES

lámina: **A-02**

revisión: CPG.16/06/15

escala: 1:50