



FACHADA LATERAL 1

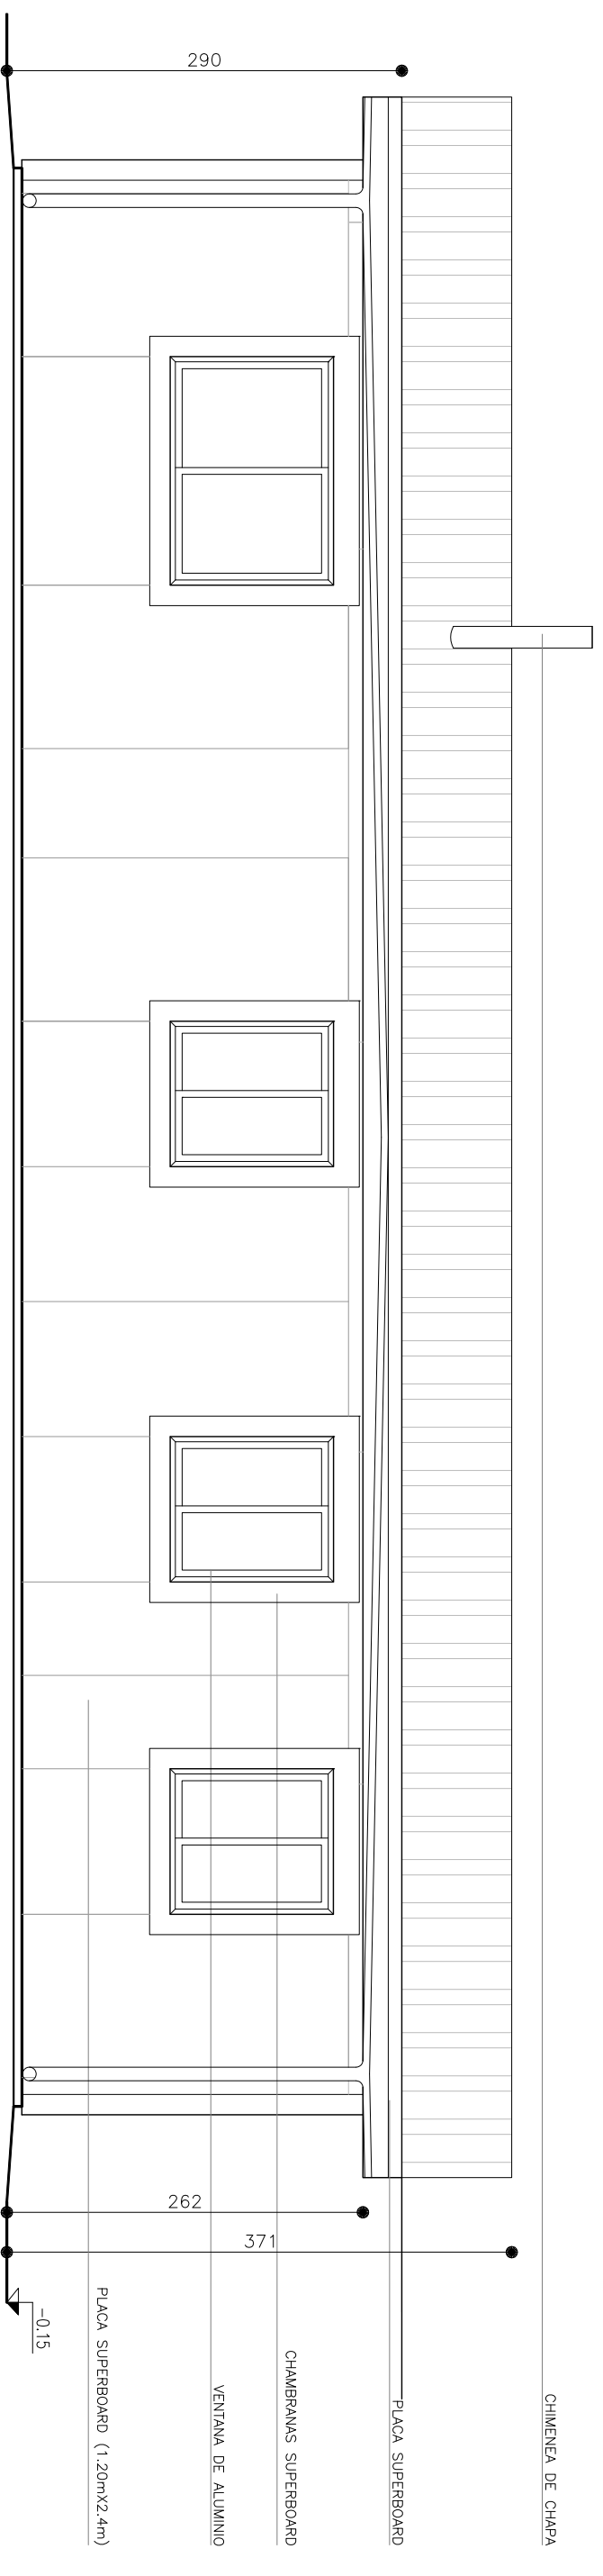

FACHADA LATERAL 2

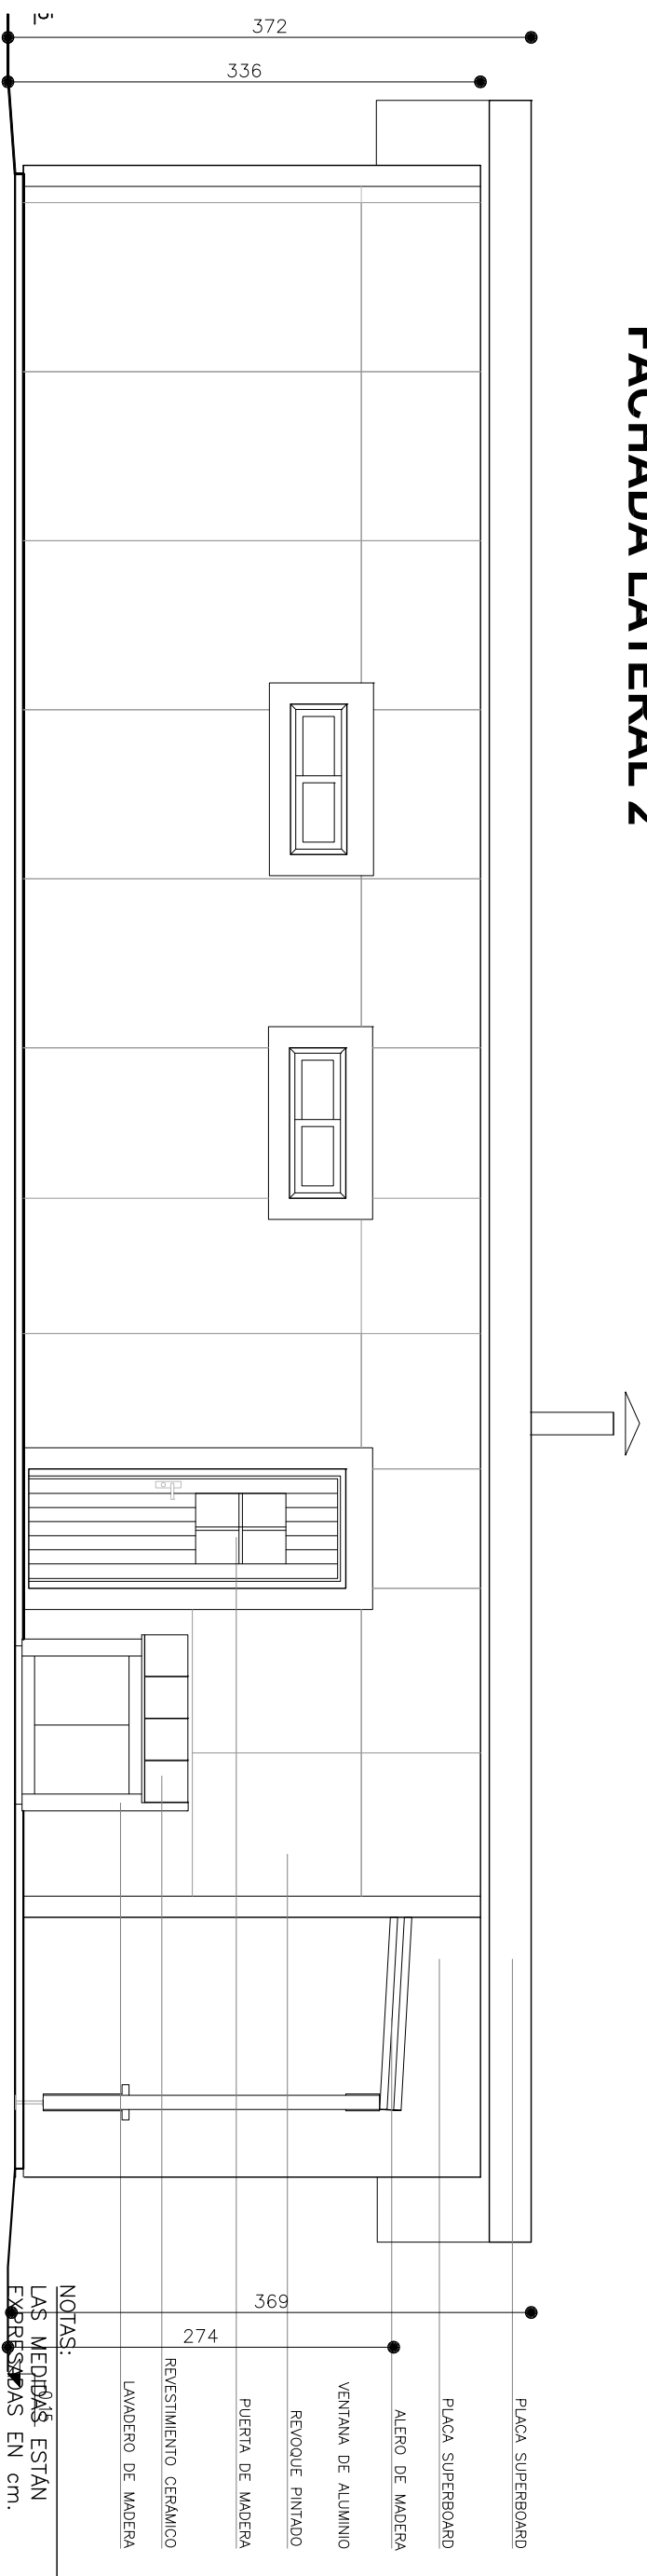

PROGRAMA AUTOCONSTRUCCIÓN

PLANO VIVIENDA ECONÓMICA EN MADERA

Propietario:

FACHADAS LONGITUDINALES

plano:

departamento:

padrón:

localidad:

fecha:

tipología:
A-4D
PANELES

lámina:

A-03

revisión:
CPG.16/06/15

escala:
1:50