



CORTE A-A

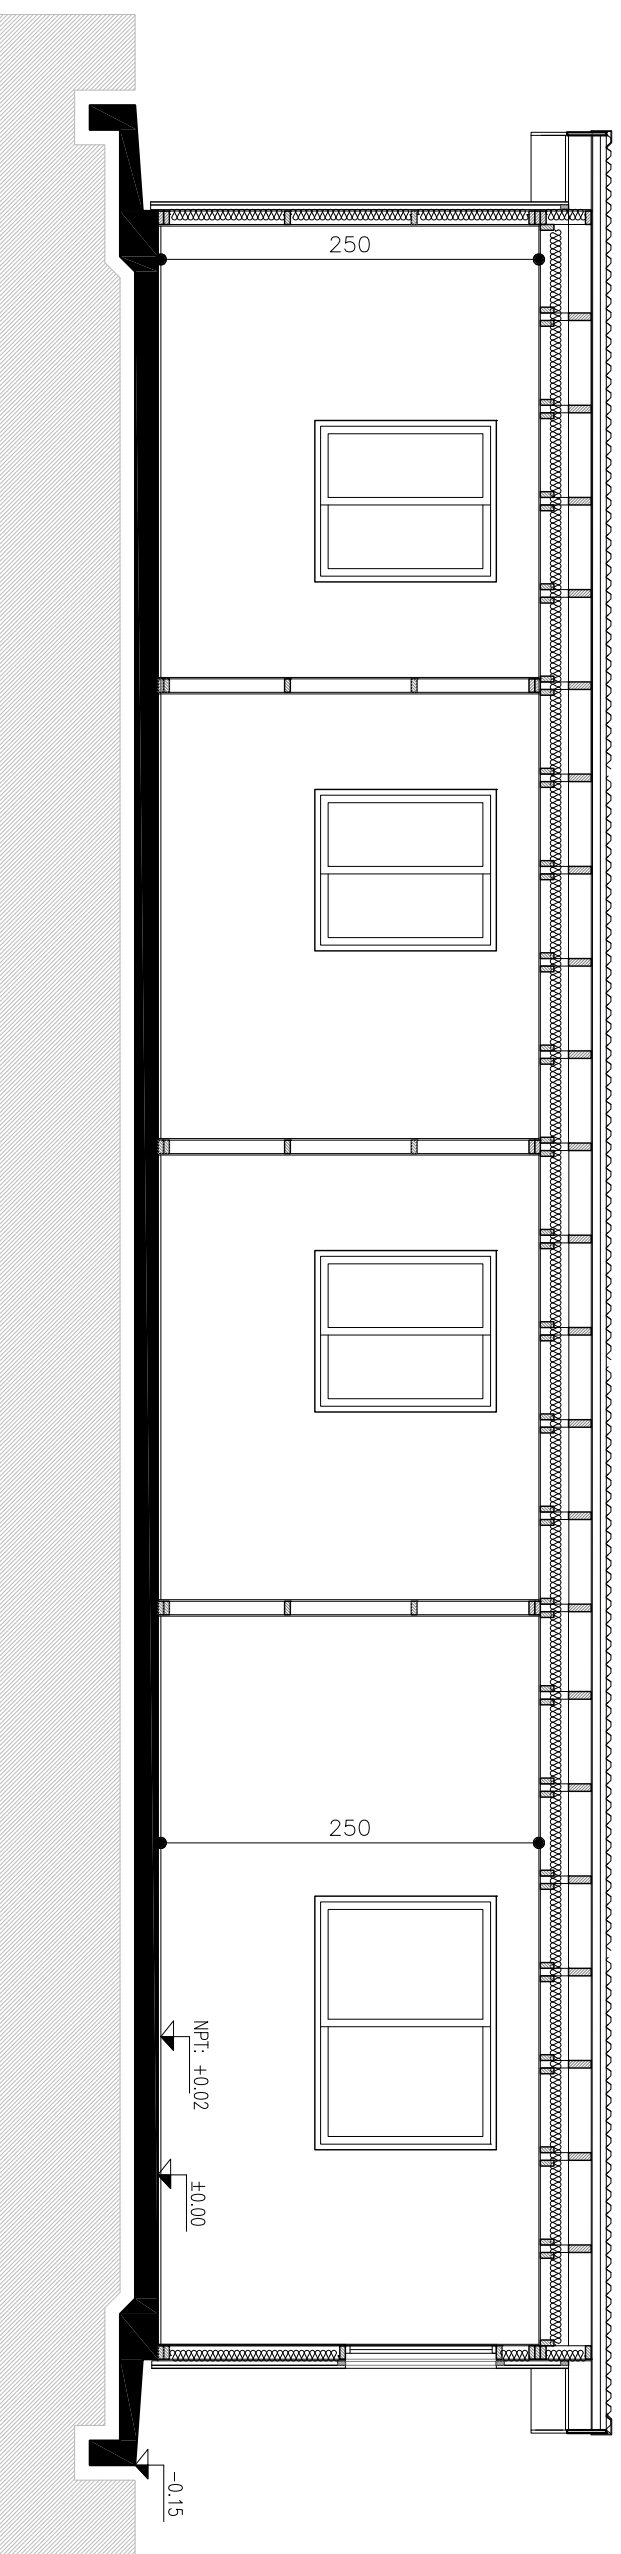

CORTE B-B

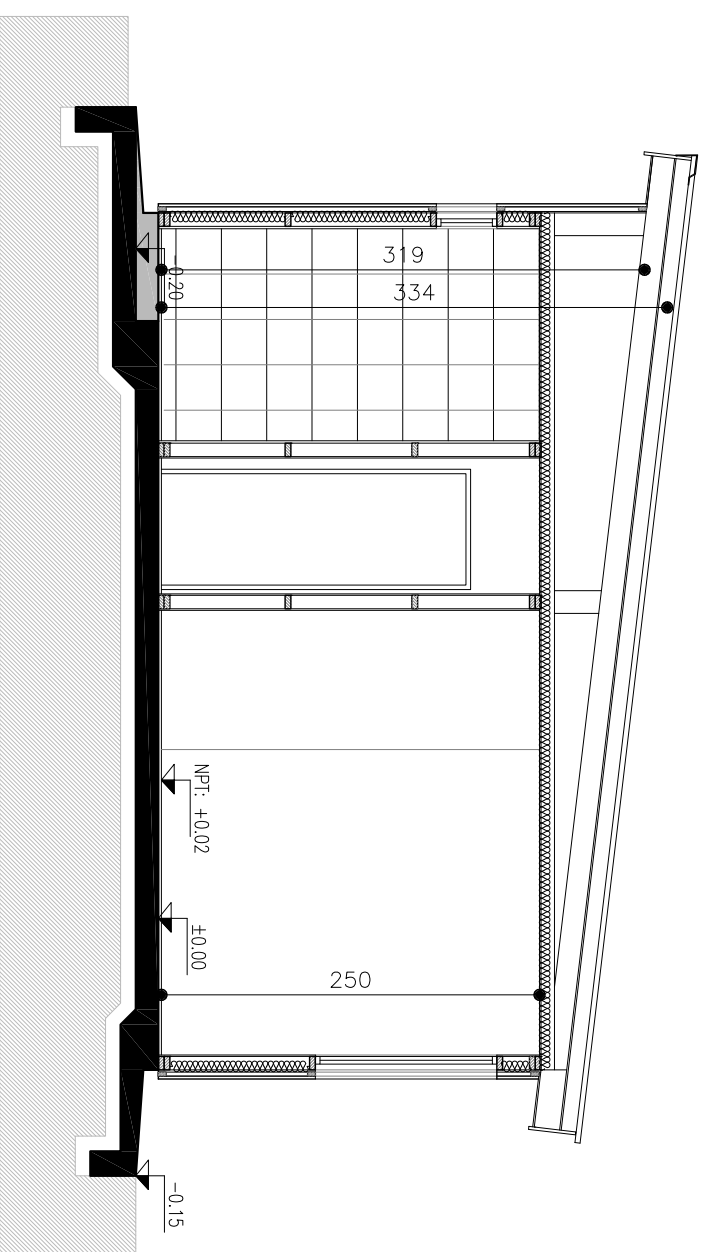

NOTAS:
LAS MEDIDAS ESTÁN
EXPRESADAS EN cm.

PROGRAMA AUTOCONSTRUCCIÓN

PLANO VIVIENDA ECONÓMICA EN MADERA

Propietario:

Plano: CORTES

departamento:

padrón:

localidad:

fecha:

tipología:
A-4D
PANELES

revisión:
CPG.16/06/15

lámina:
A-04

escala:
1:50