# PLANTA

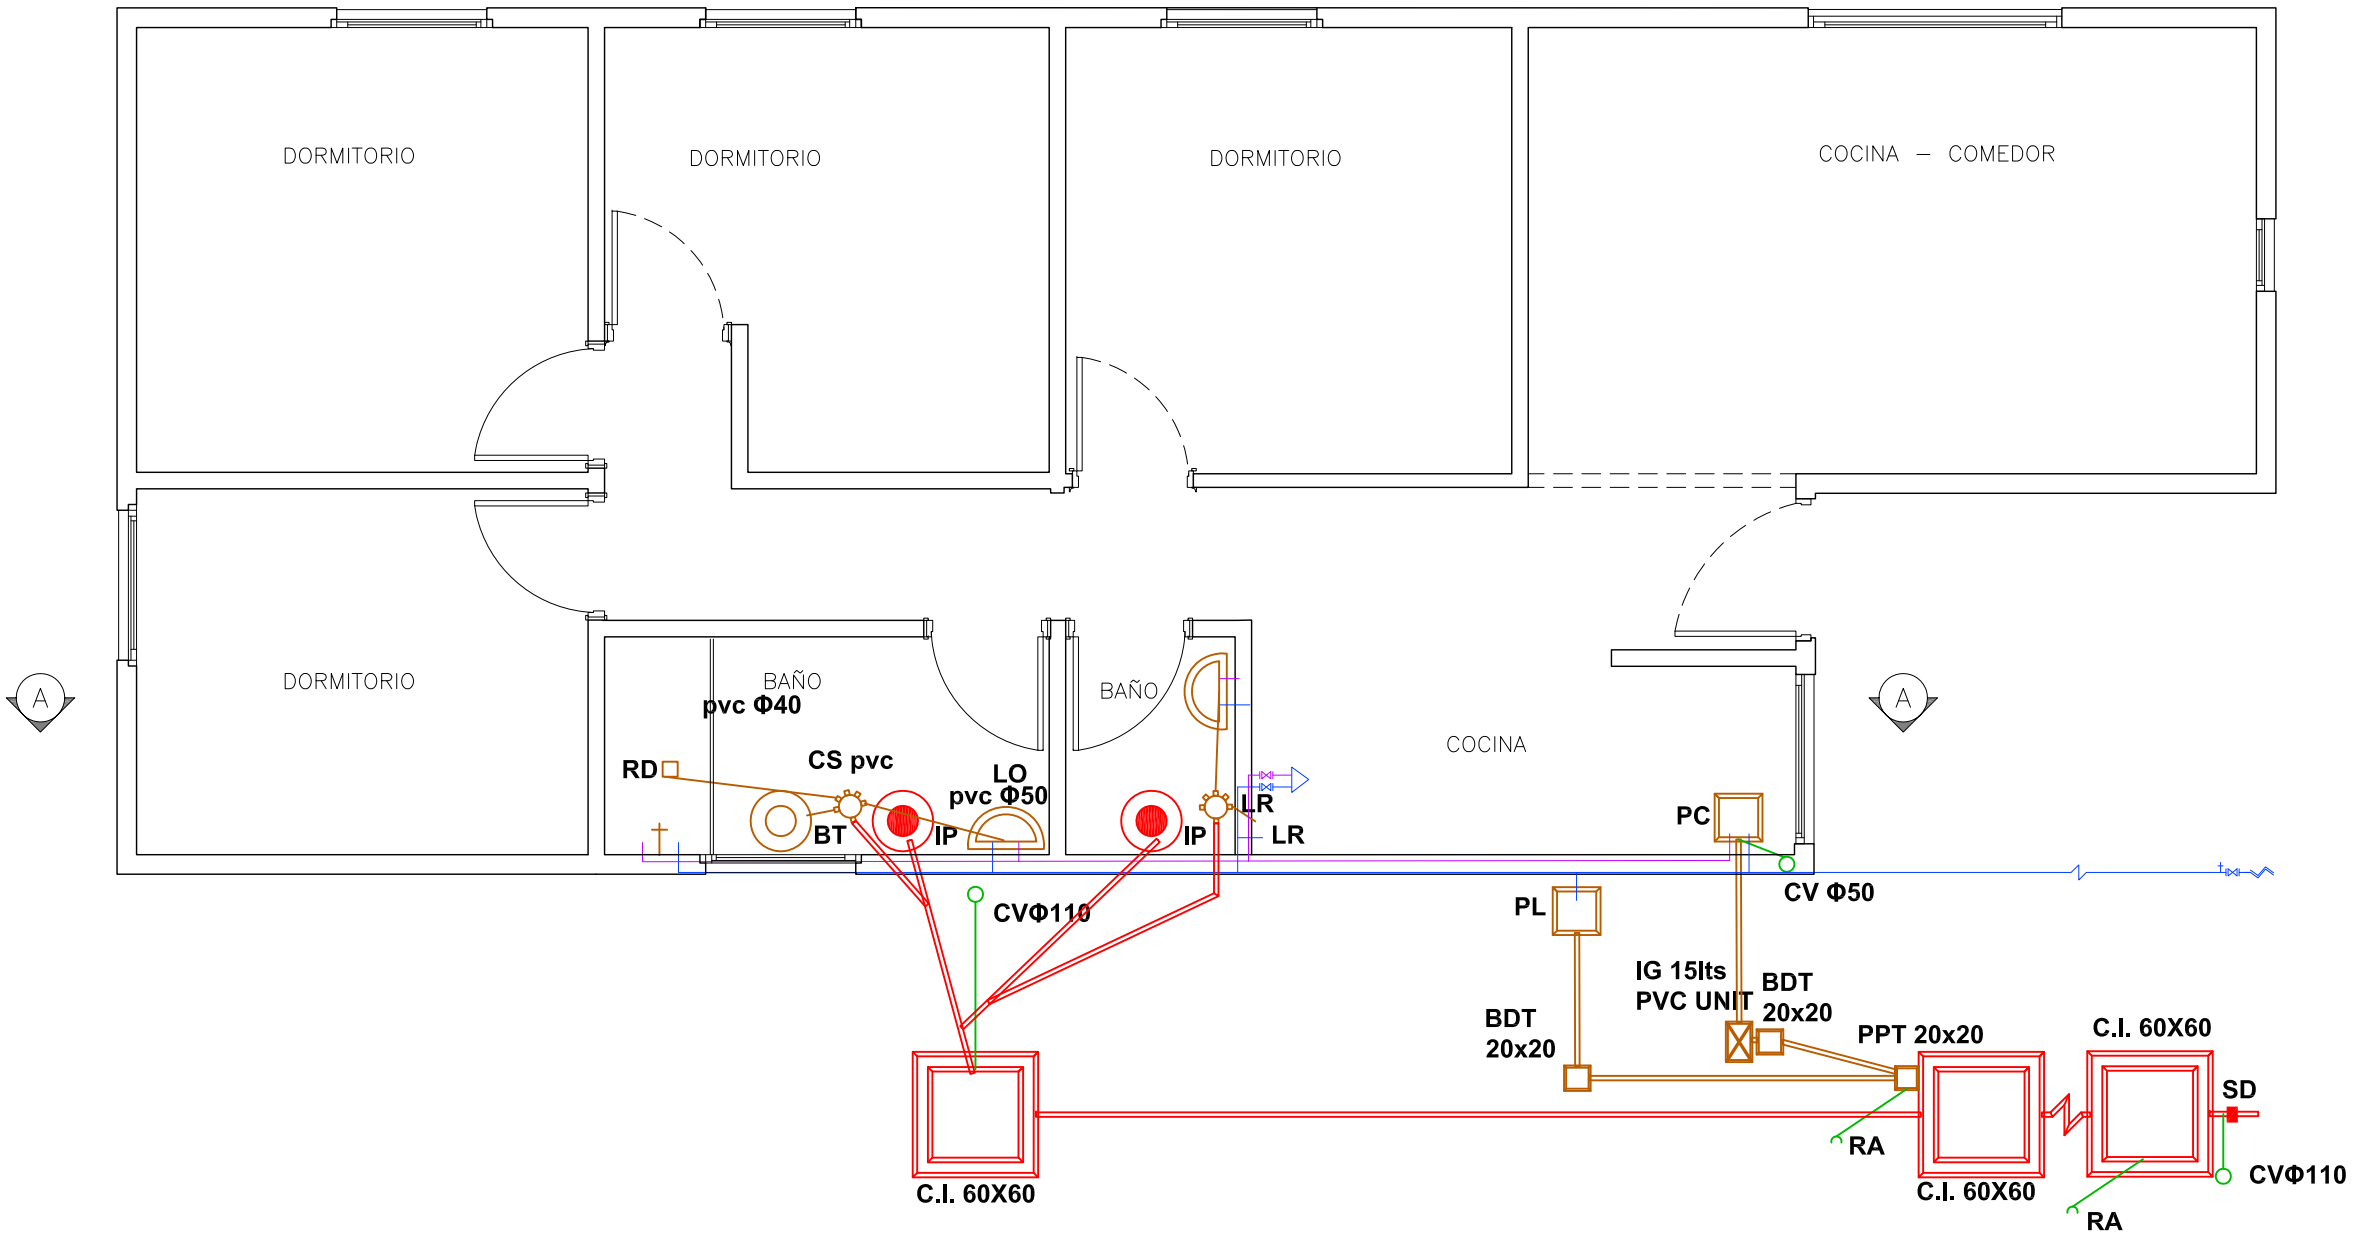


Ministerio de Vivienda, Ordenamiento Territorial y Medio Ambiente
Dirección Nacional de Vivienda
DINAVI MVOTMA

**PROGRAMA AUTOCONSTRUCCIÓN**

**PLANO VIVIENDA ECONÓMICA EN MADERA**

Propietario:

plano: **PLANTA SANITARIA**

departamento:

localidad:

padrón:

fecha:

tipología: **A-4D** PANELES

revisión: CPG.16/06/15

lámina: **S-01**

escala: 1:50