


CORTE A-A

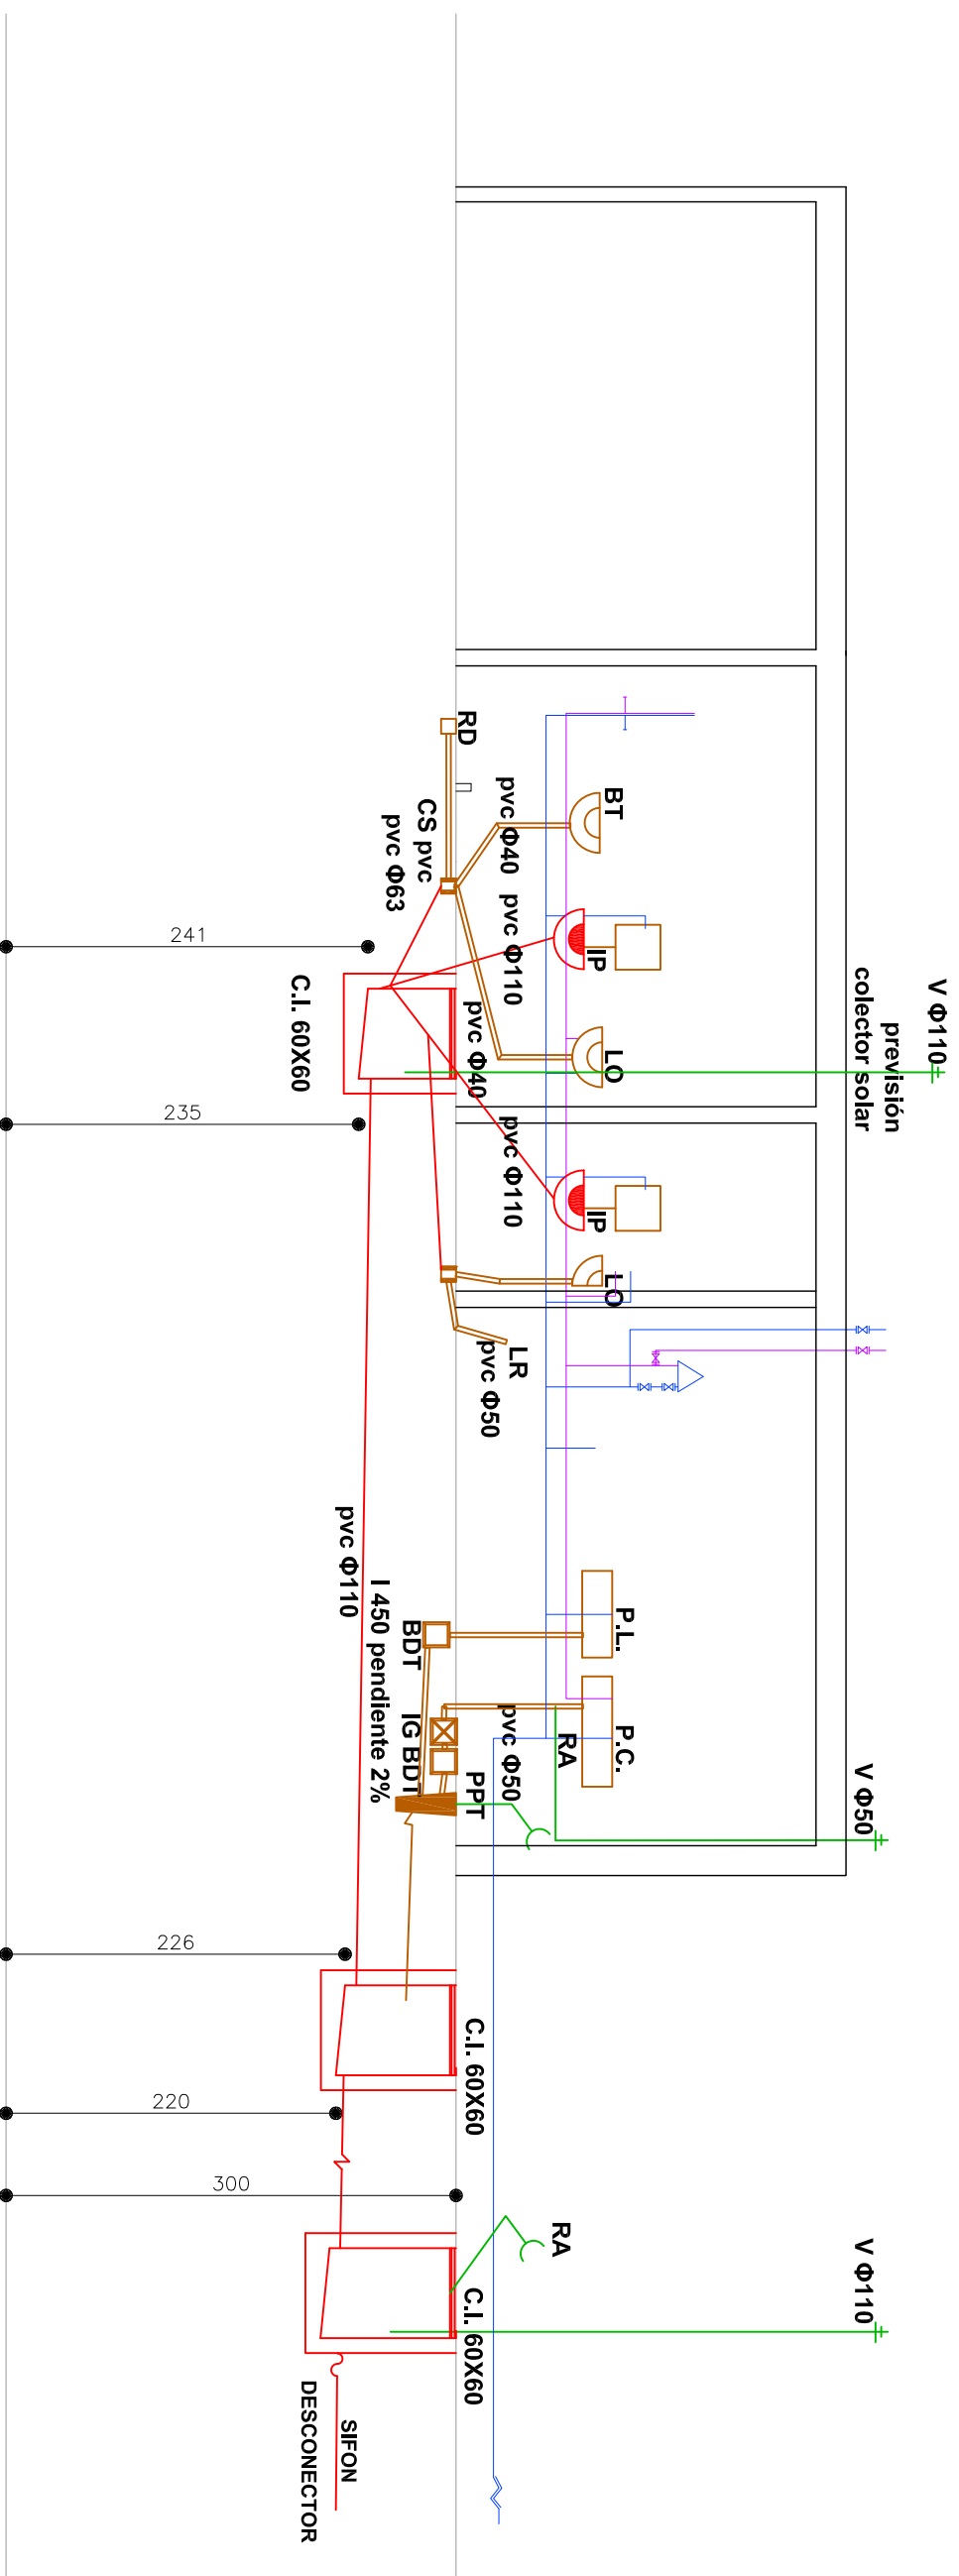

PROGRAMA AUTOCONSTRUCCIÓN

PLANO VIVIENDA ECONÓMICA EN MADERA

Propietario:

Plano: **CORTE SANITARIA**

departamento:

localidad:

padrón:

fecha:

tipología:
A-4D
PANELES

lámina:

S-02

revisión:
CPG.16/06/15

escala:
1:50