




PLANTA BAJA Esc: 1:100

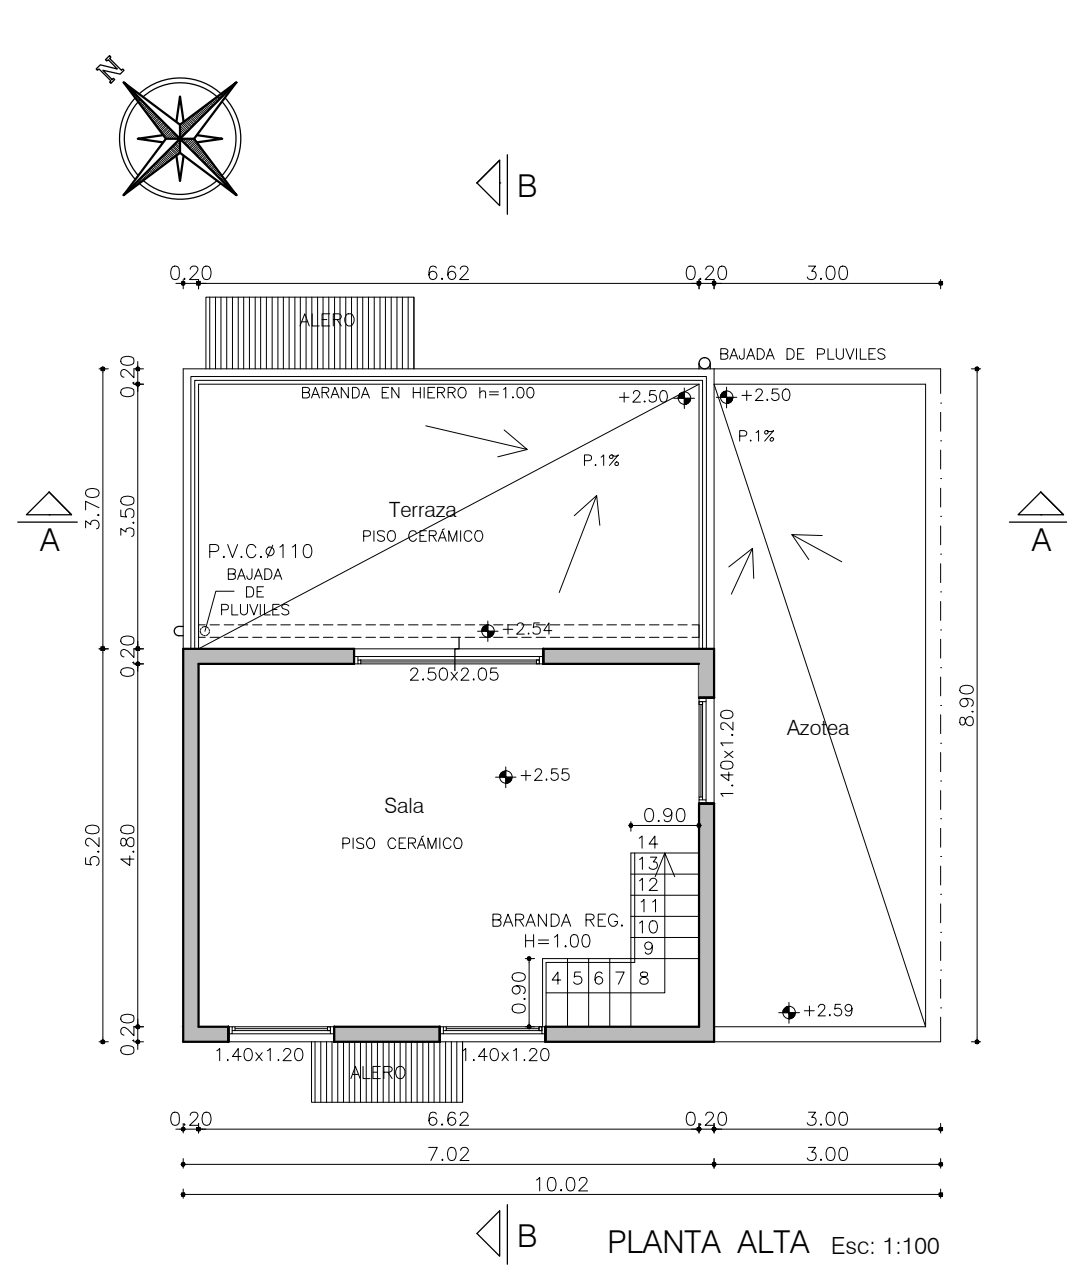


PLANTA ALTA Esc: 1:100

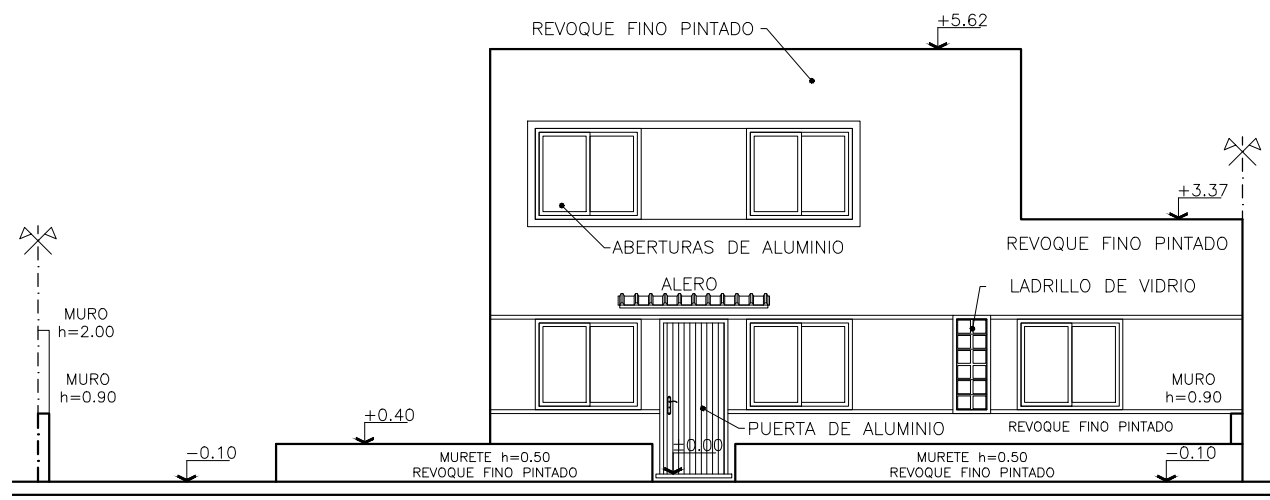

FACHADA Esc: 1:100

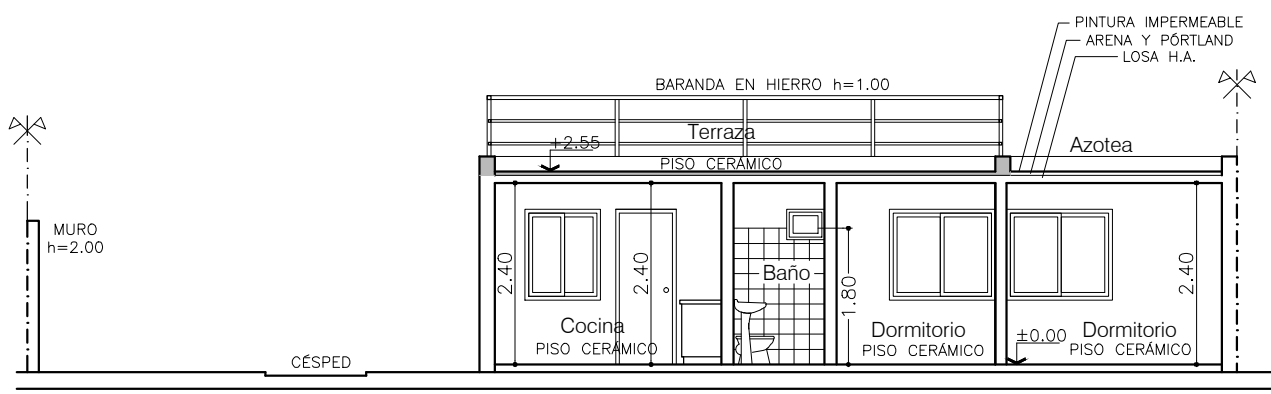

CORTE A-A Esc: 1:100

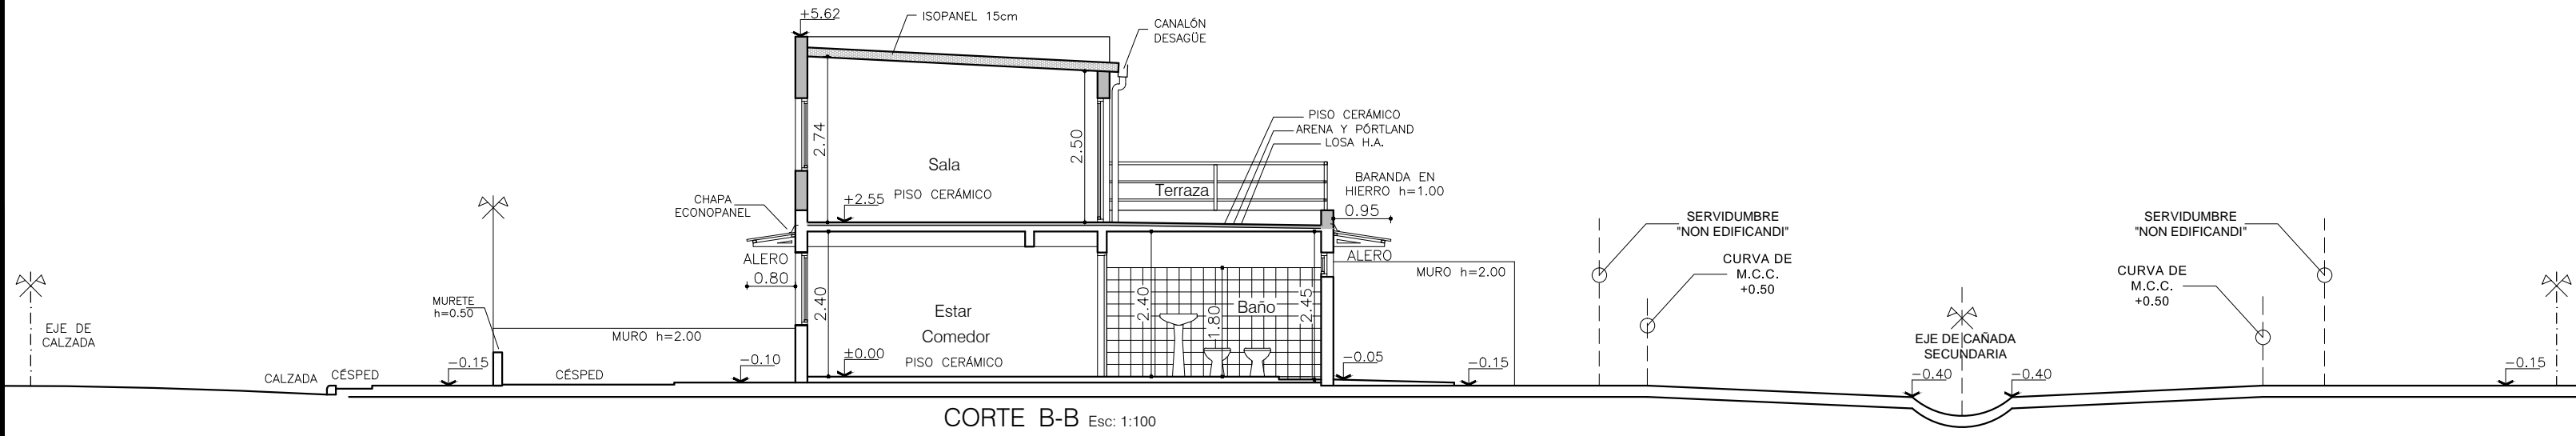

CORTE B-B Esc: 1:100



PLANO DE UBICACIÓN
ESCALA 1/1.000

MINAS, 1ª SECCIÓN JUDICIAL
DEPARTAMENTO: LAVALLEJA
PADRÓN: N°4556
MANZANA: N°45
CARPETA CATASTRAL: N°37
ÁREA DEL TERRENO: 560m²

ALEROS DE 90cm O MAS COMPUTA COMO ÁREA EDIFICADA
INFORMACIÓN MÍNIMA REQUERIDA EN RÓTULOS

MOTIVO		REGULARIZACIÓN Y AMPLIACIÓN	
DESTINO		VIVIENDA	
CONTENIDO	ALBAÑILERIA	PLANTAS, CORTES Y FACHADA	LAMINA 2
		ESCALAS 1/100	FECHA
UBICACIÓN: PADRÓN N° 4556, MANZANA N°45, MINAS ZONA URBANA			
ARQUITECTO		PROPIETARIO/S:	
Jose R. Carrasco		Adela S. González	

Nota:
El Técnico actuante y propietario reconocen que este Permiso de Construcción tiene el carácter de Declaración Jurada, en caso de constatare FALSEDAD en lo DECLARADO, será pasible de la responsabilidad penal pertinente, de acuerdo a lo establecido en el Art. 239 del Código Penal.