






PEREZ HUELMO  
ARQUITECTOS

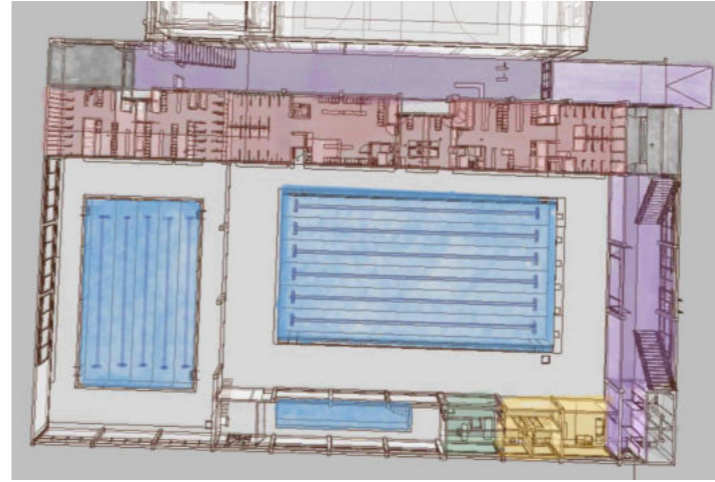

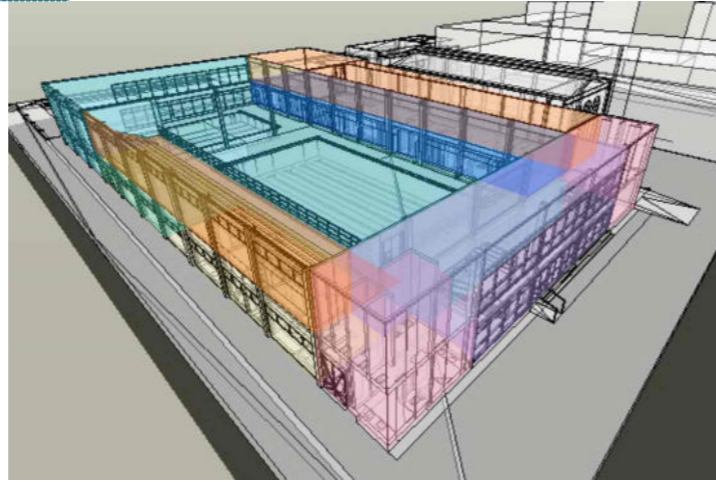

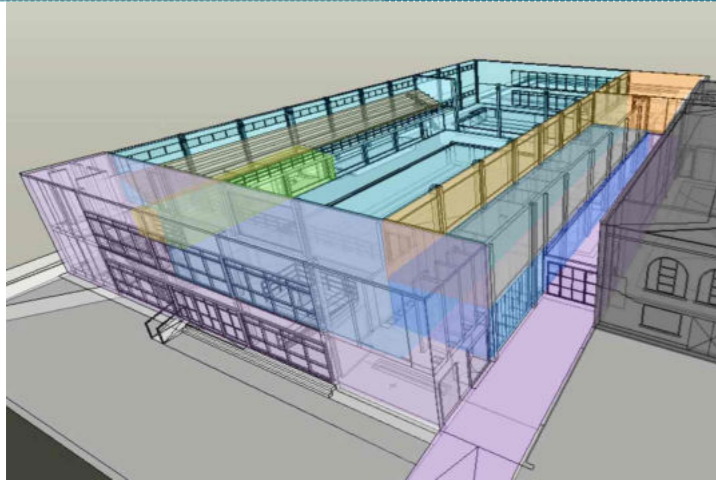

RENDER EXTERIOR - DESDE PLAZA




Calle ANTONIO M. FERNANDEZ

Calle 18 DE JULIO

Calle LAVALLEJA




Calle INDEPENDENCIA

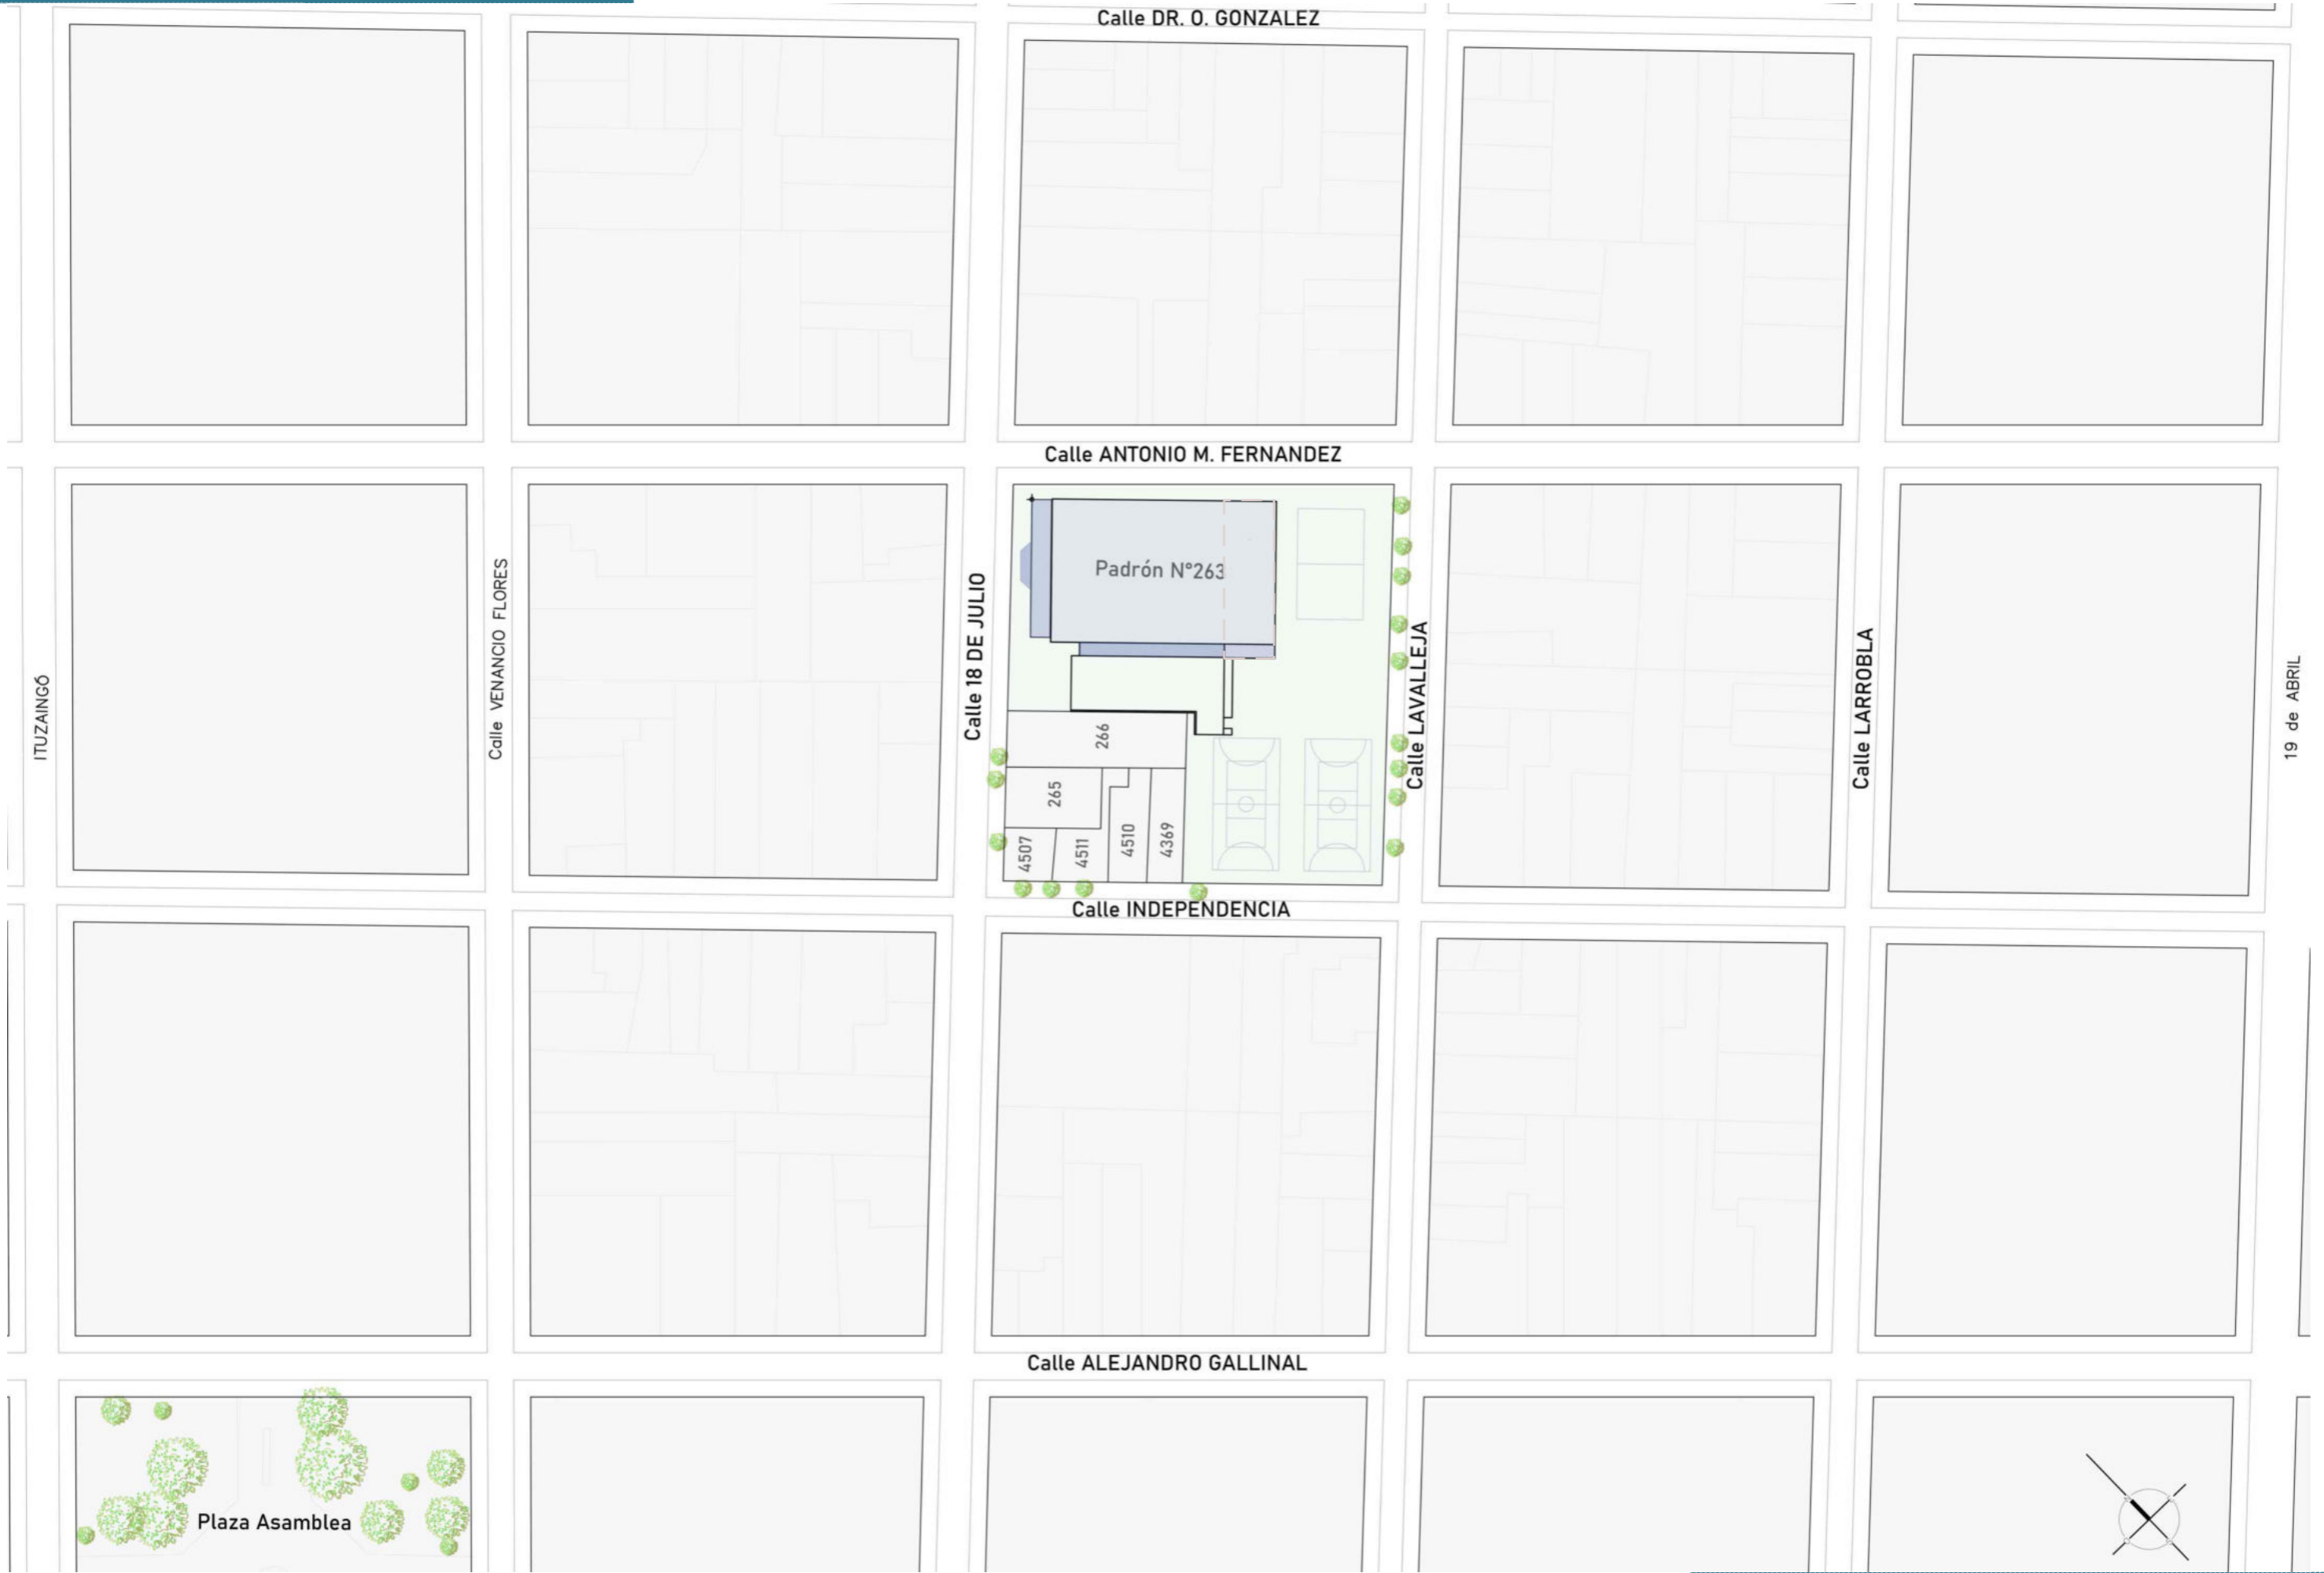


19 de ABRIL

Calle 18 de Julio

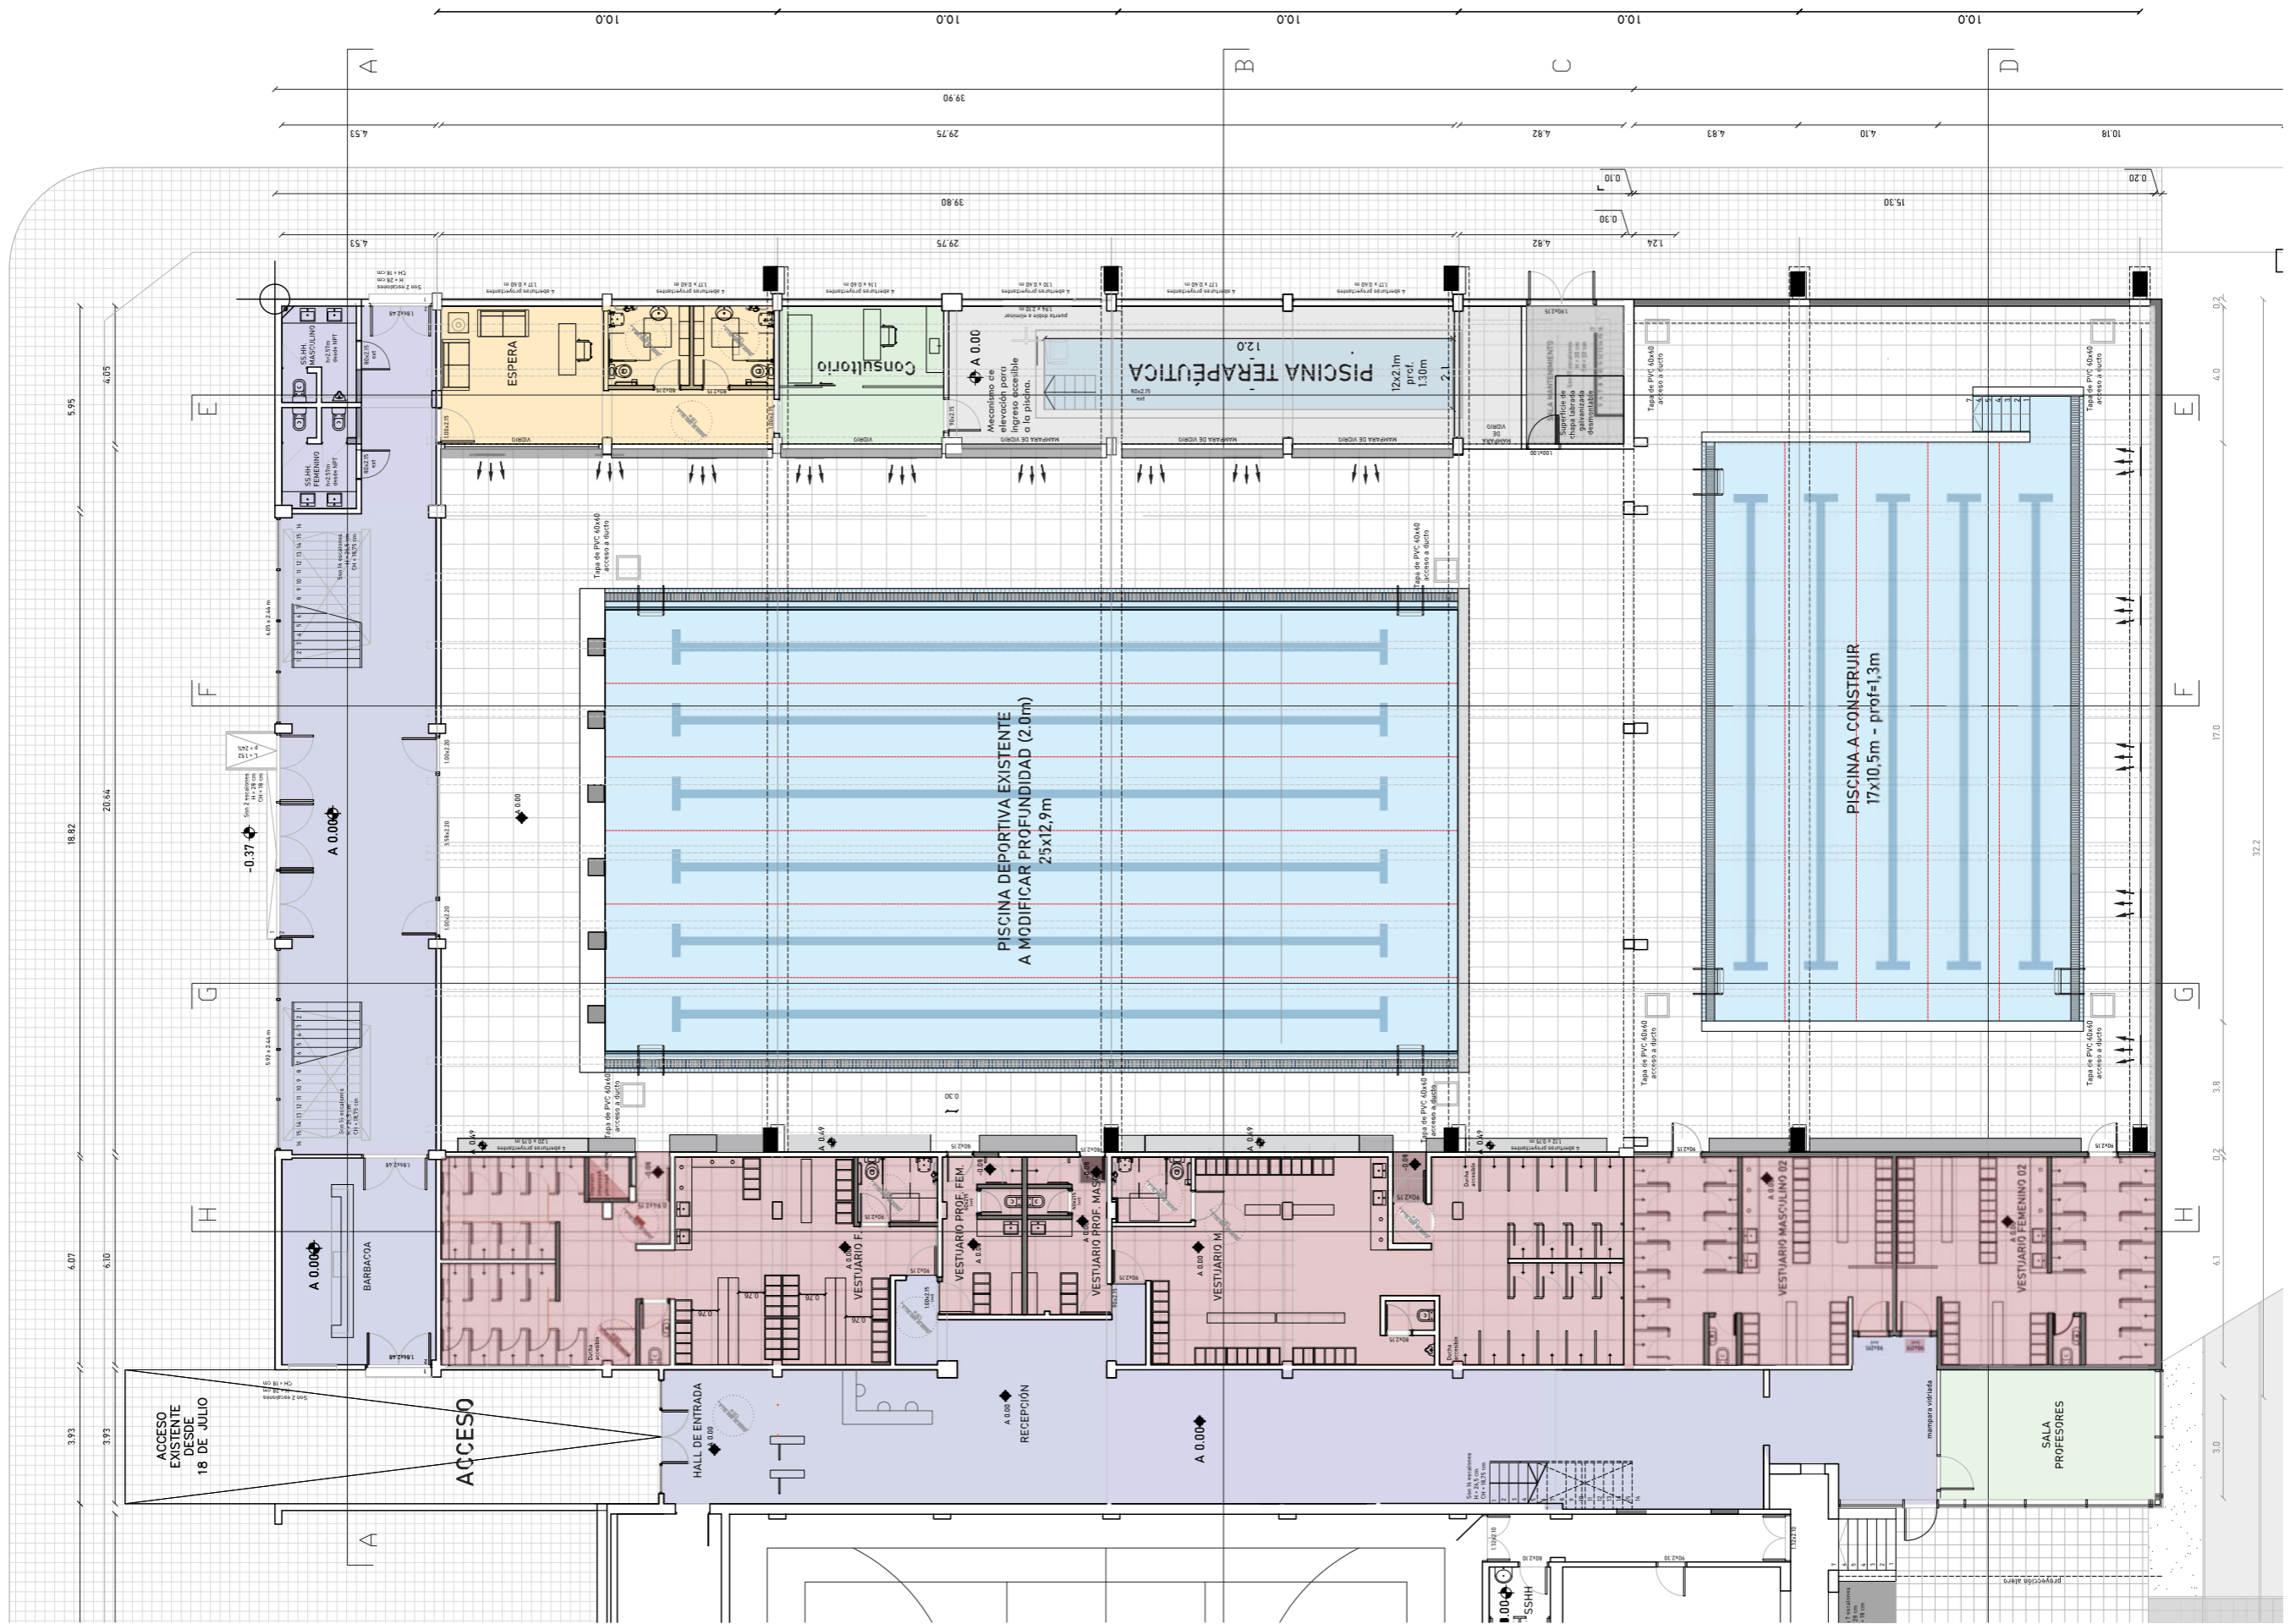



32.2




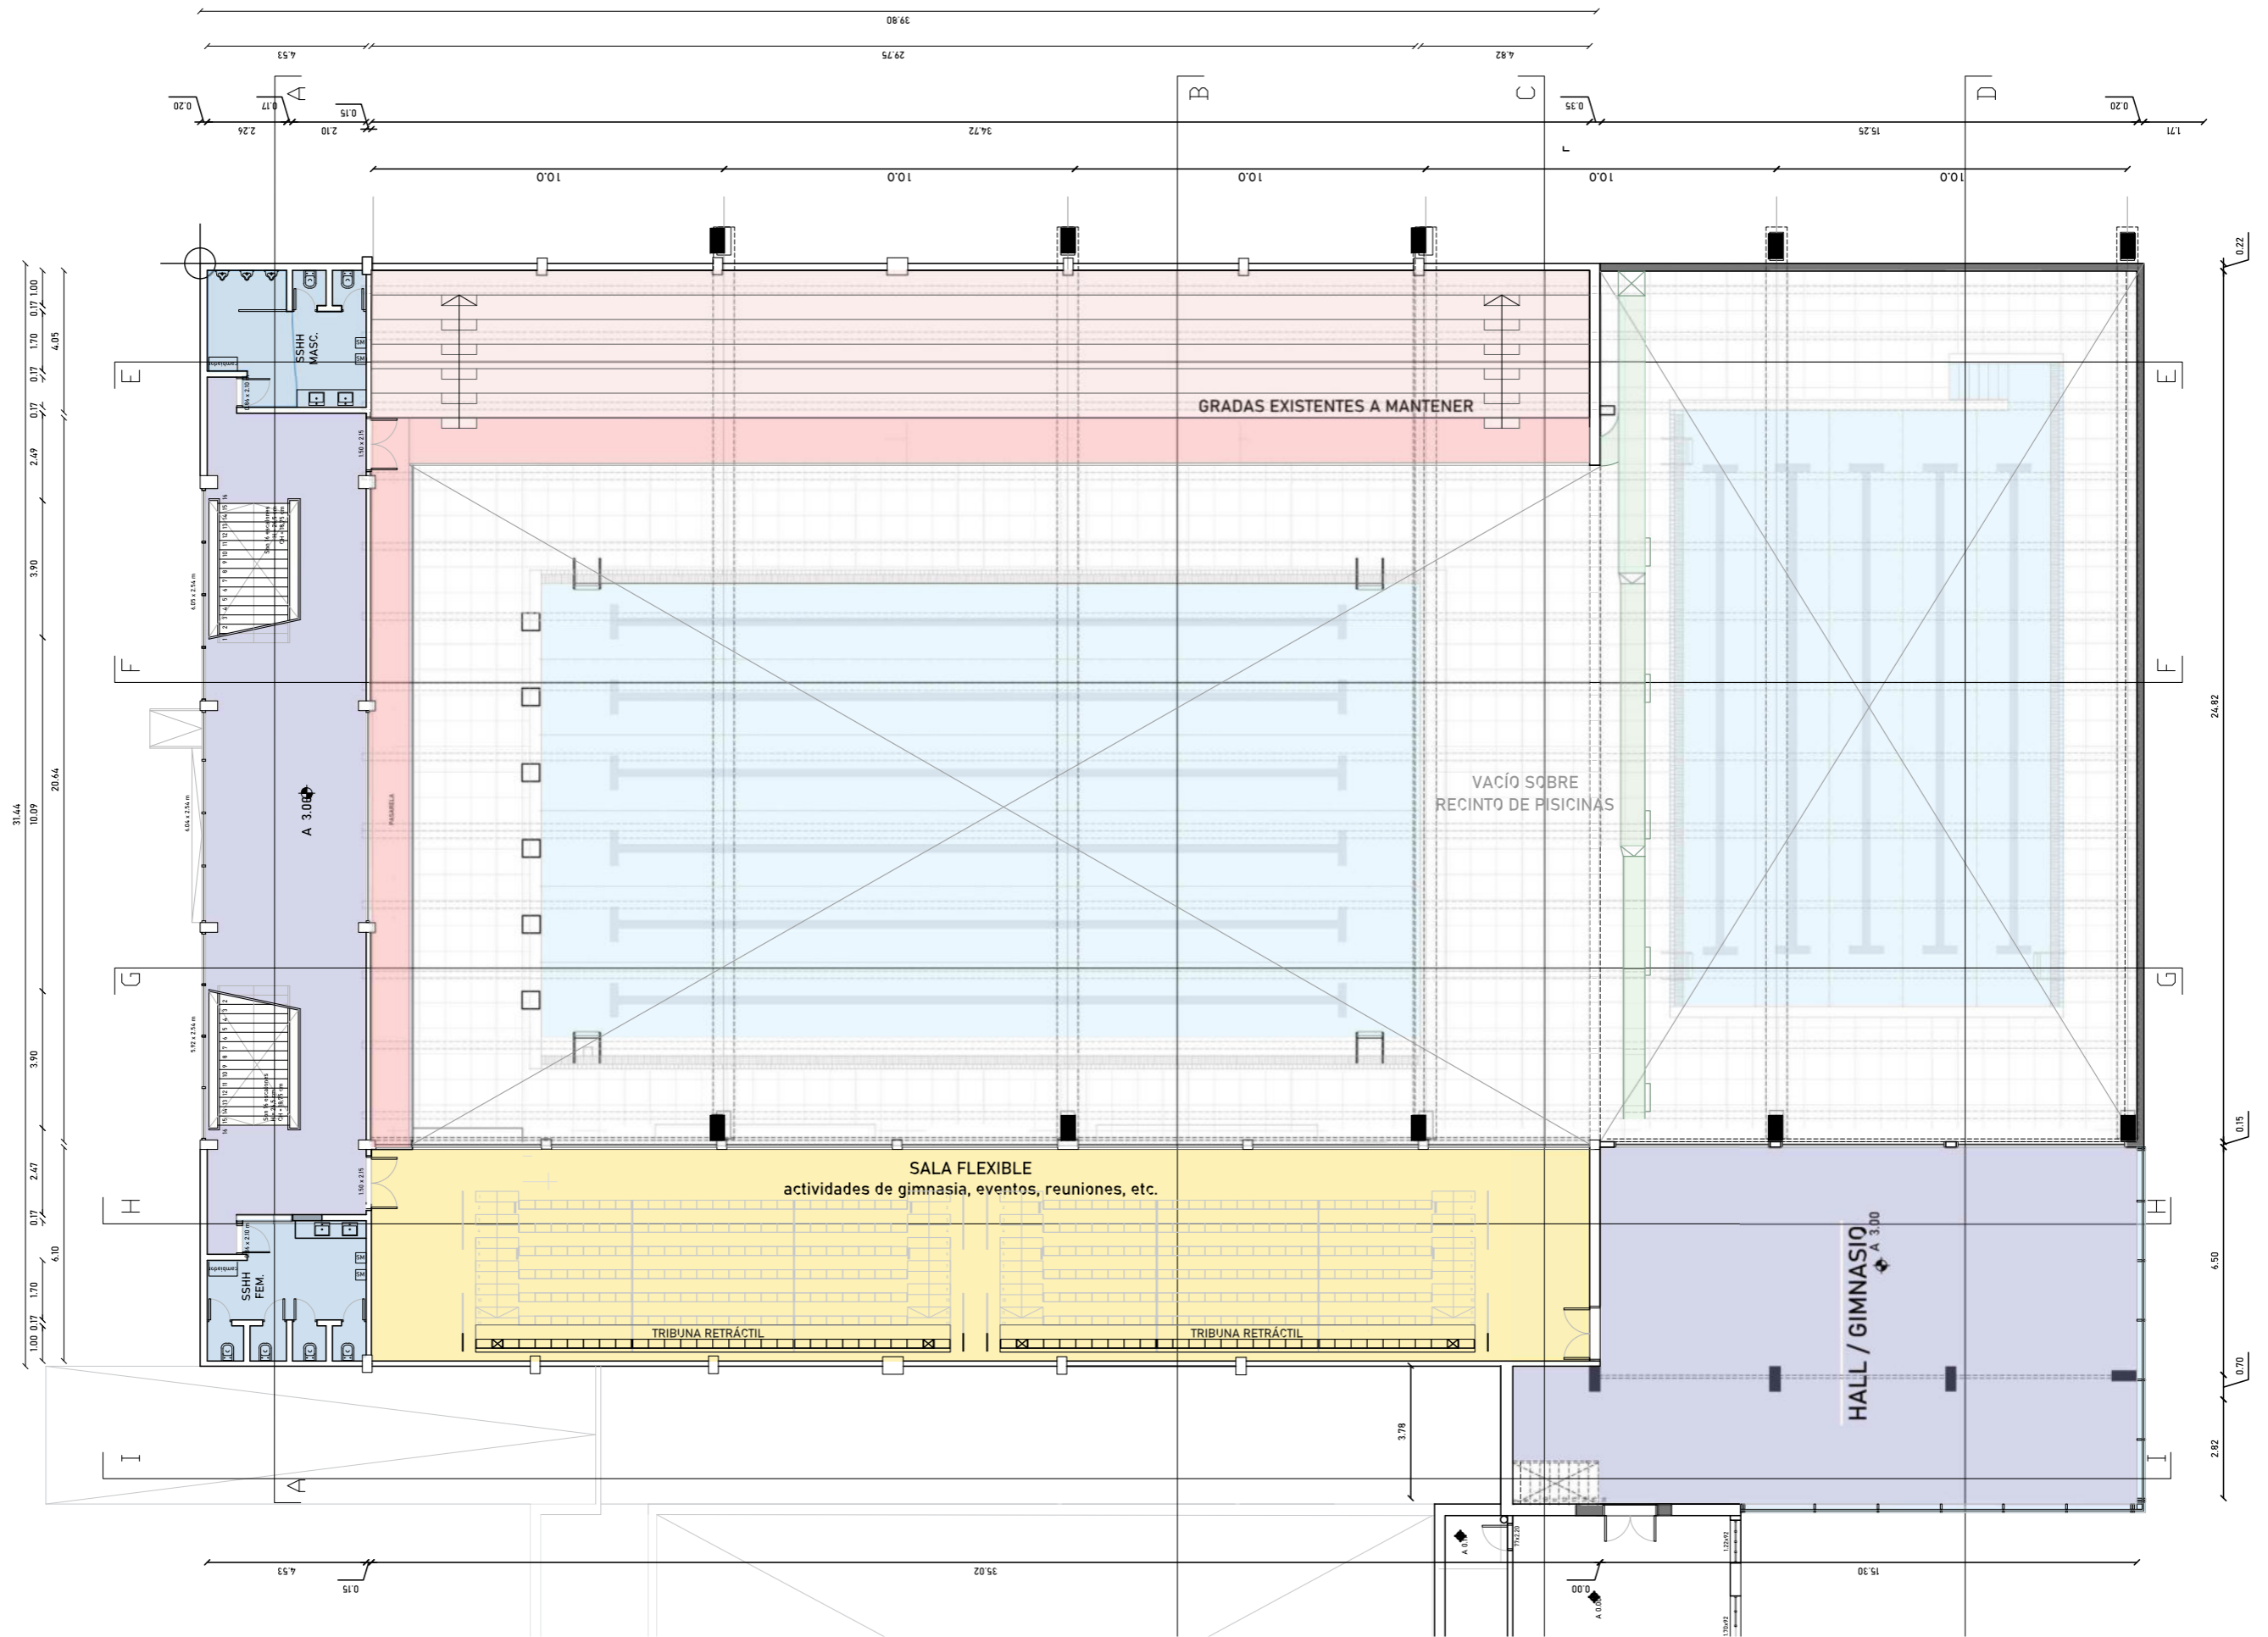









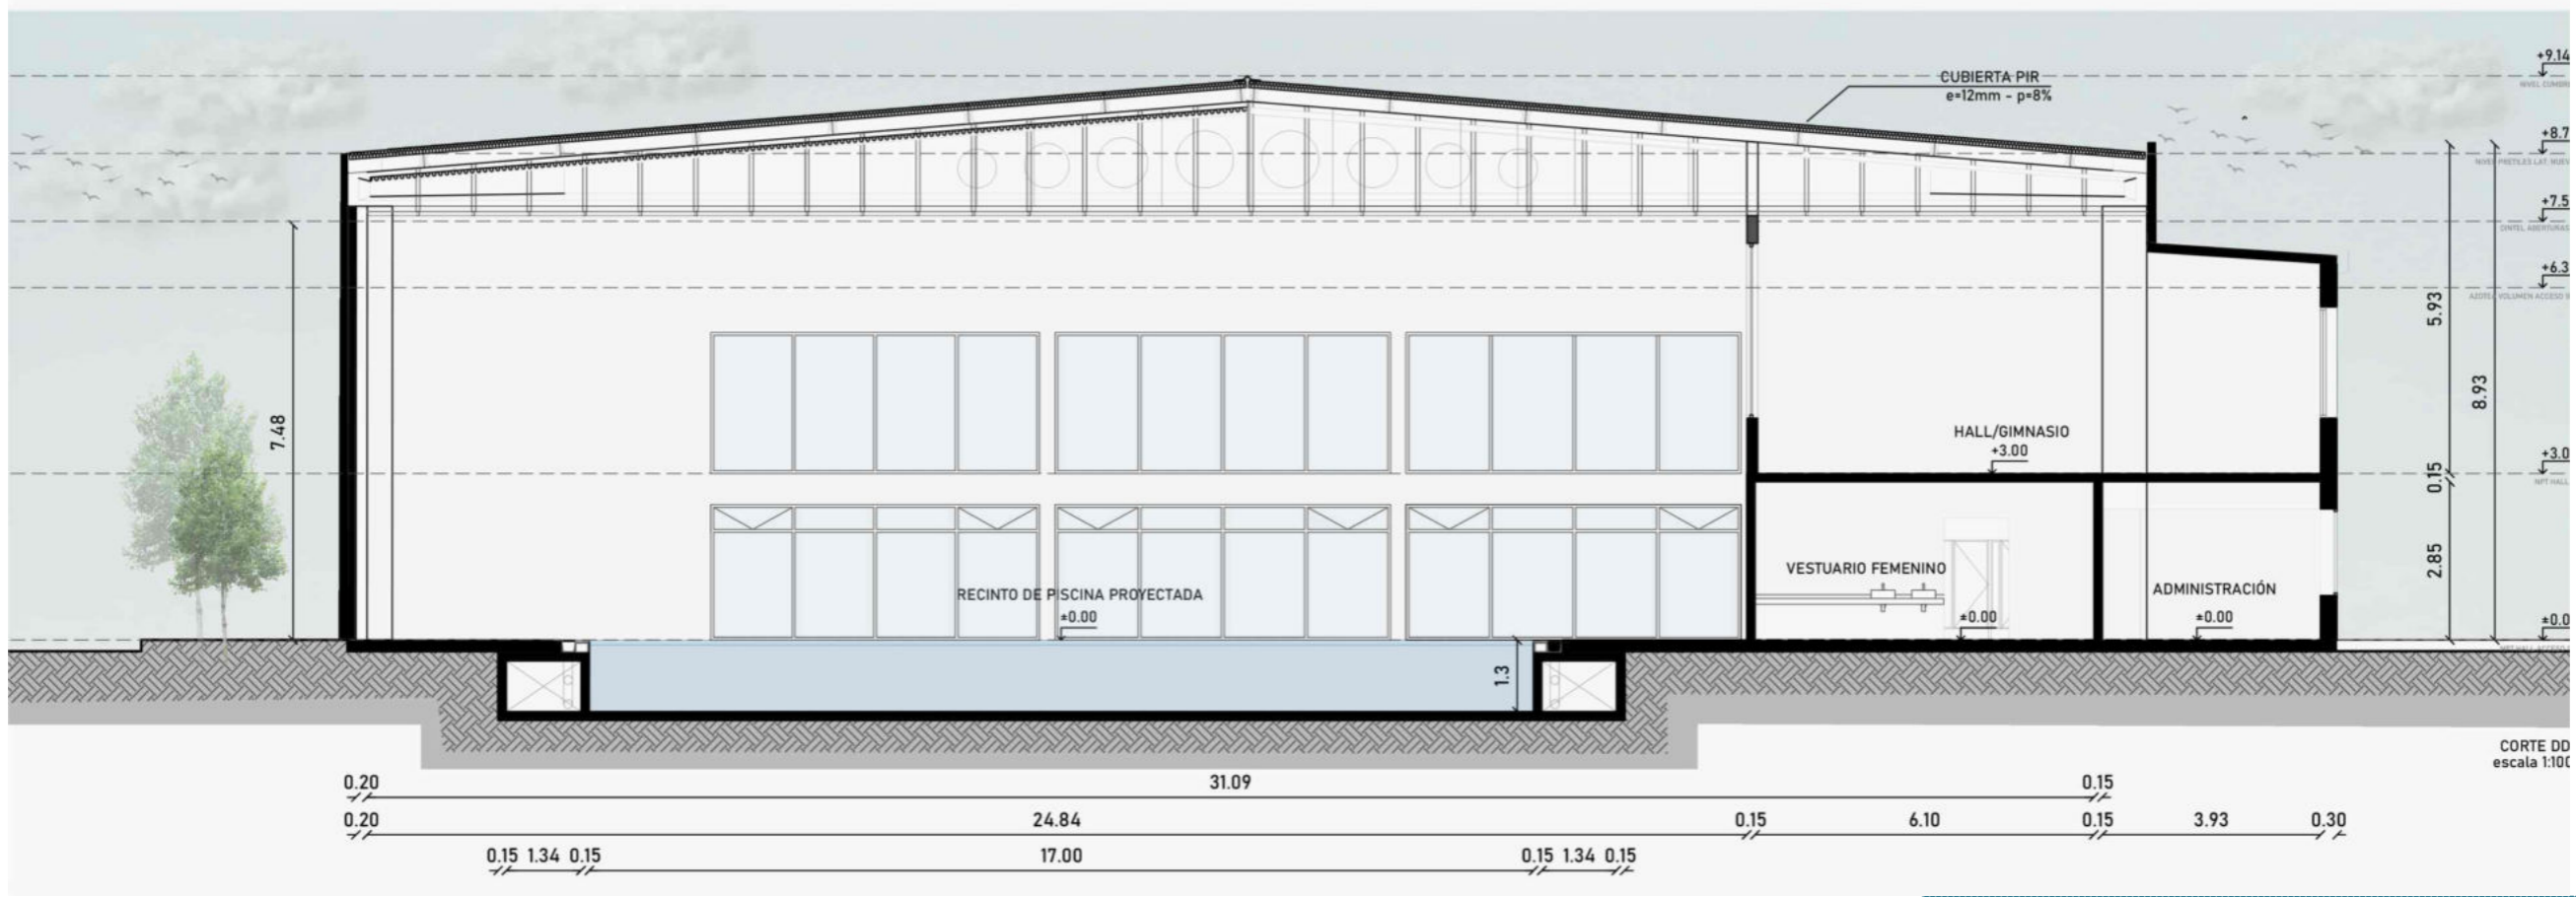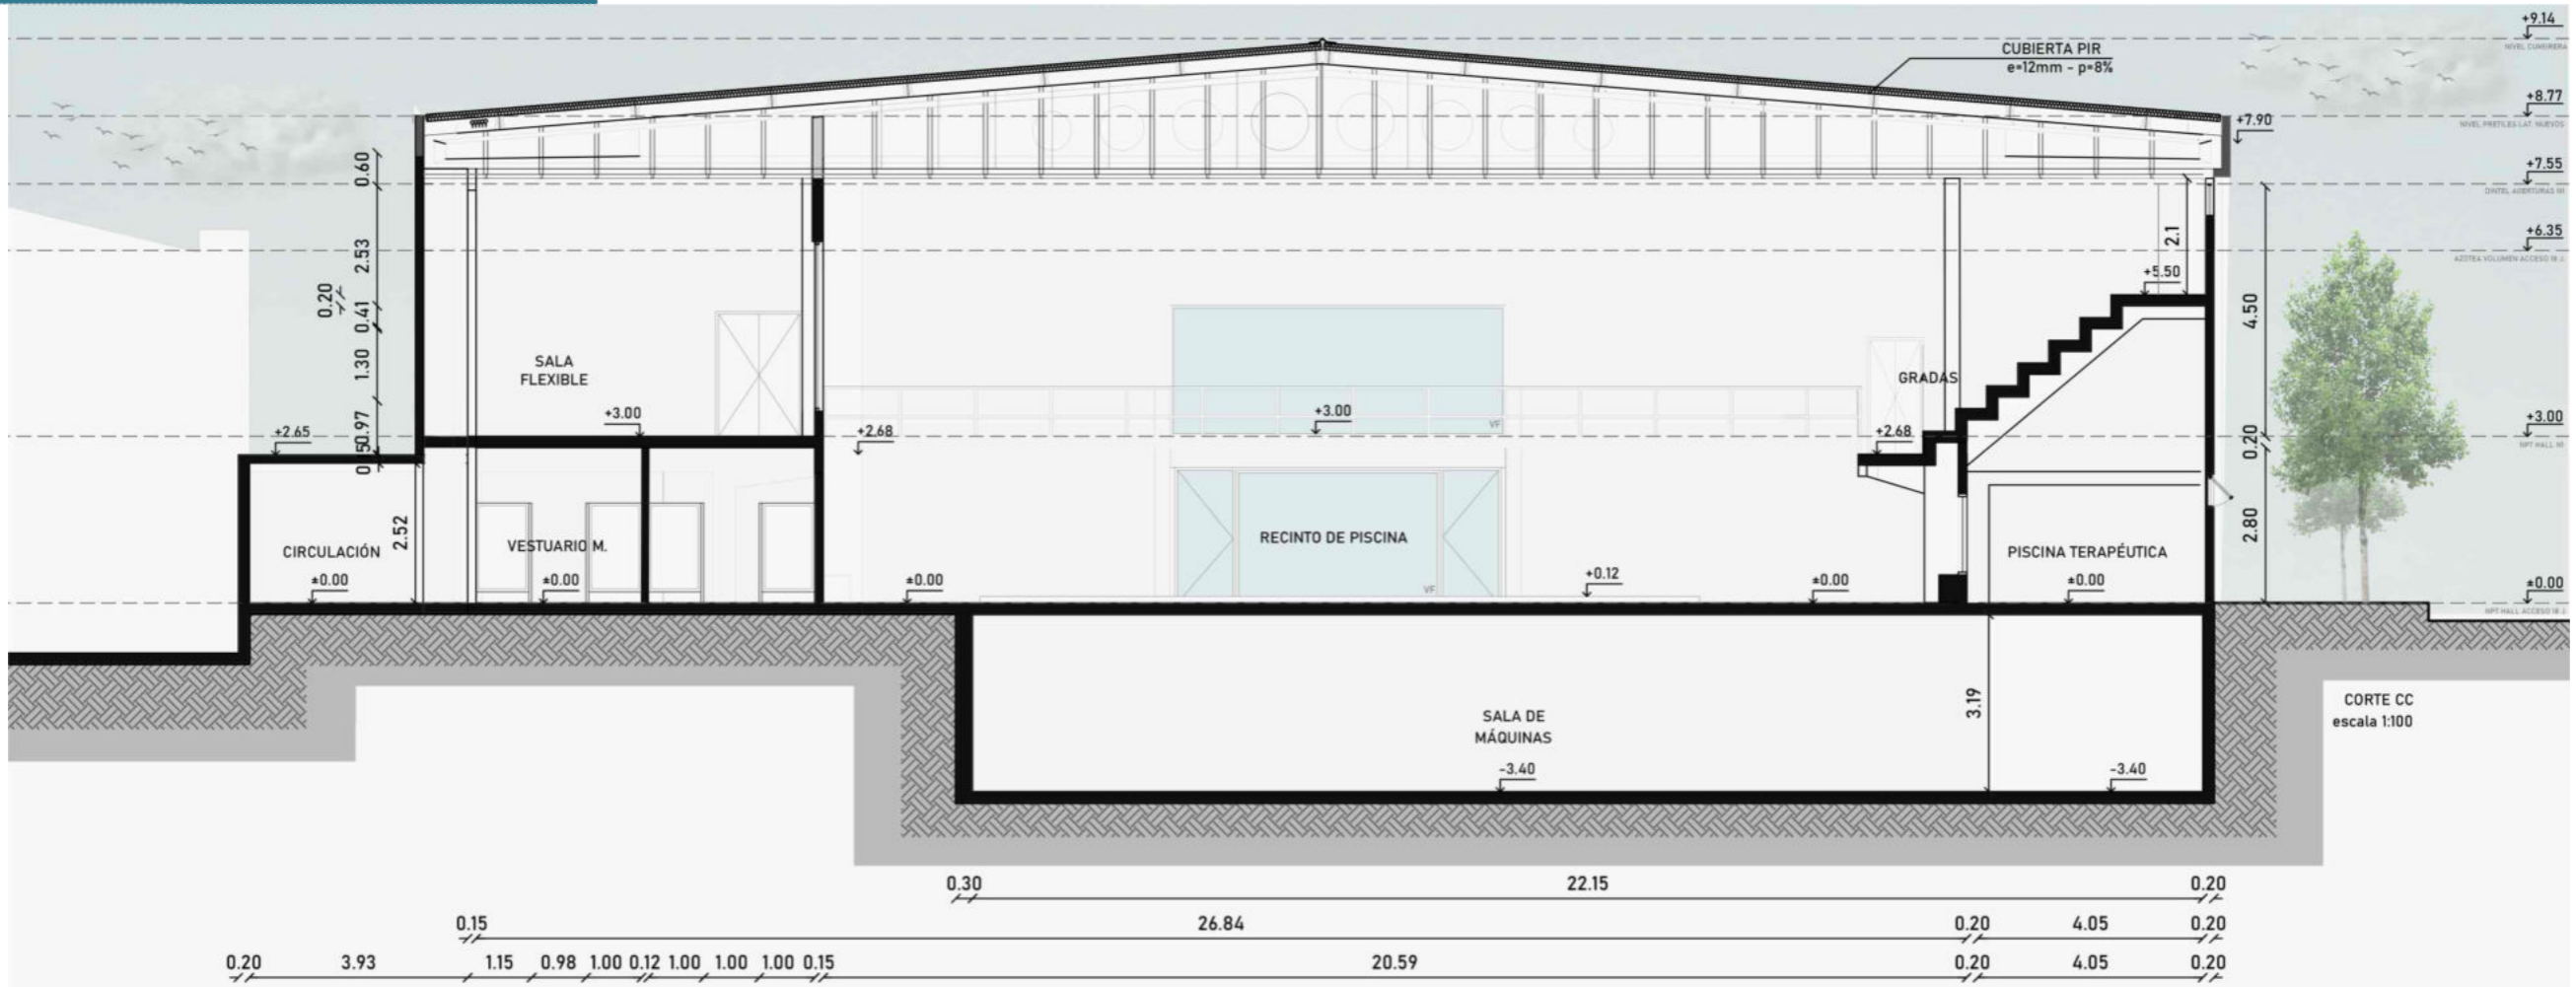








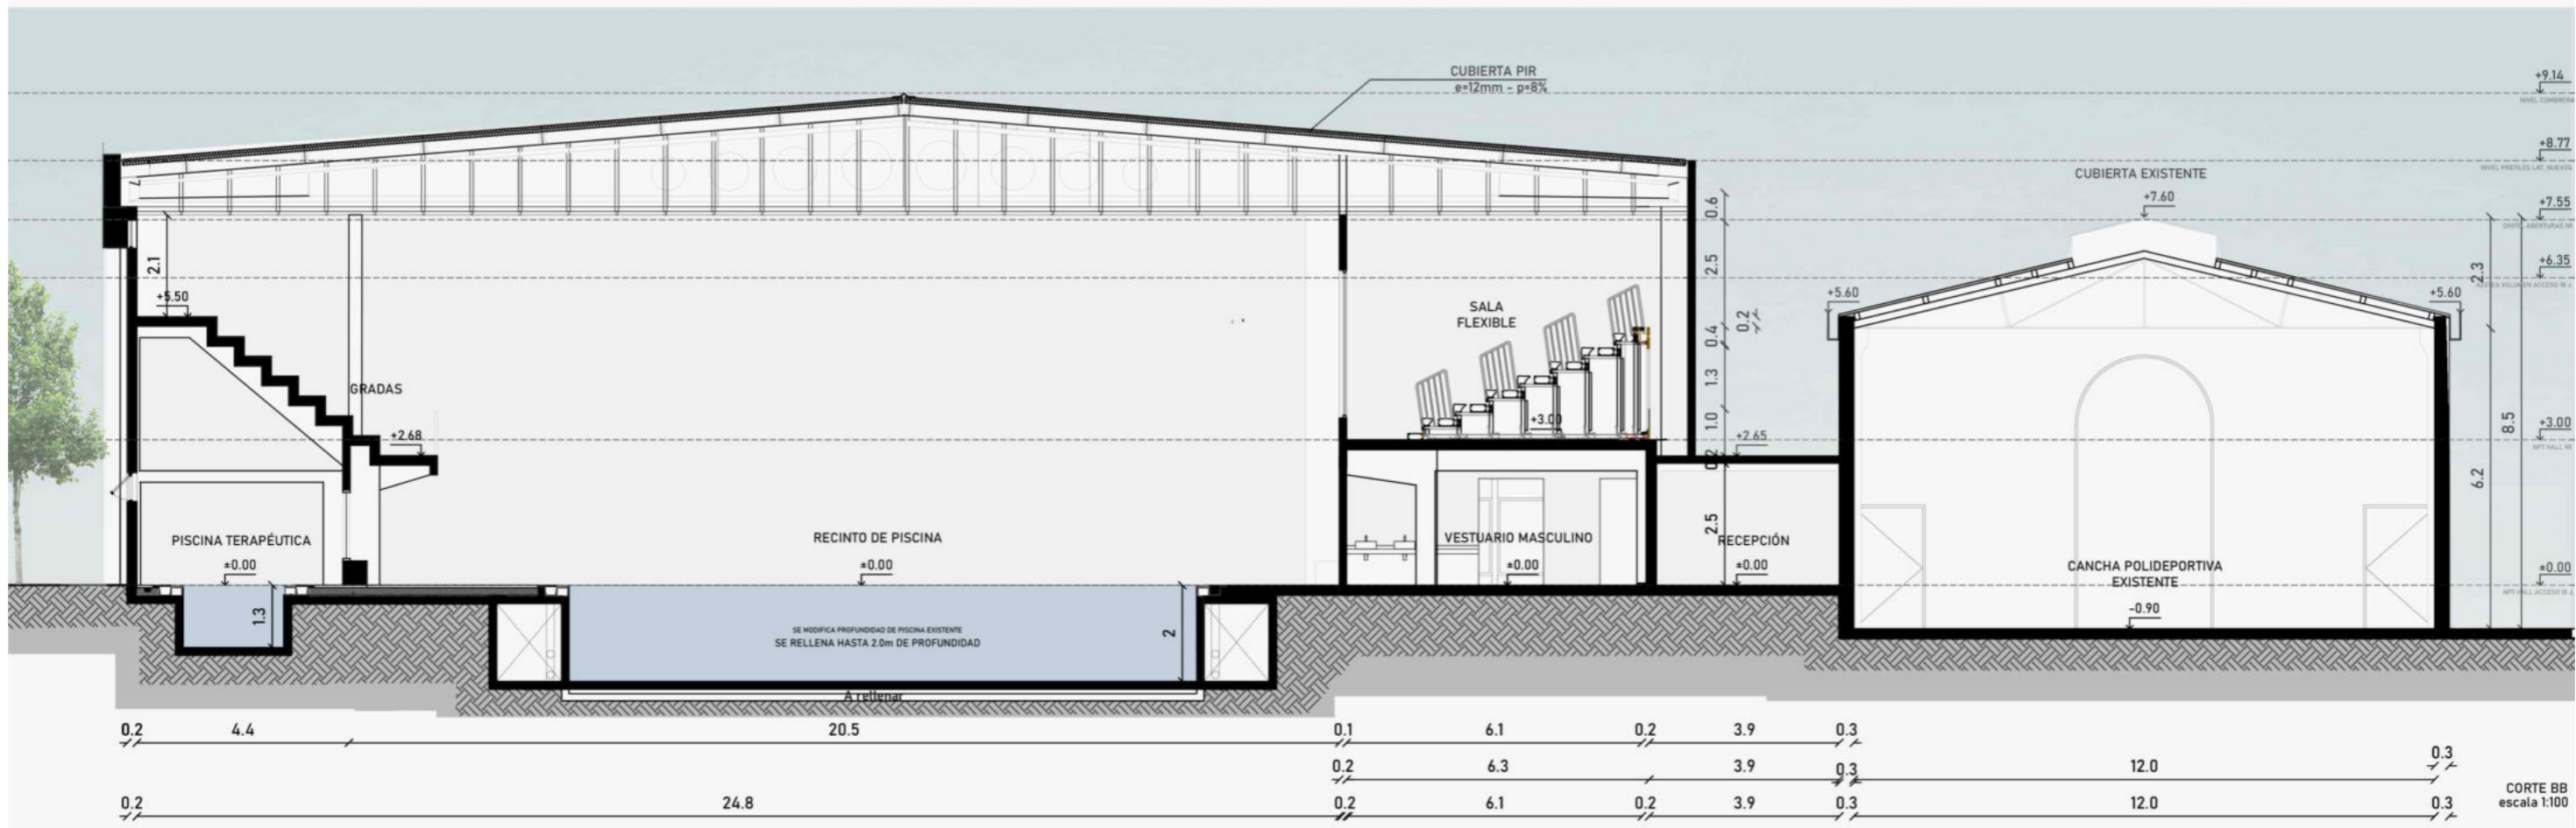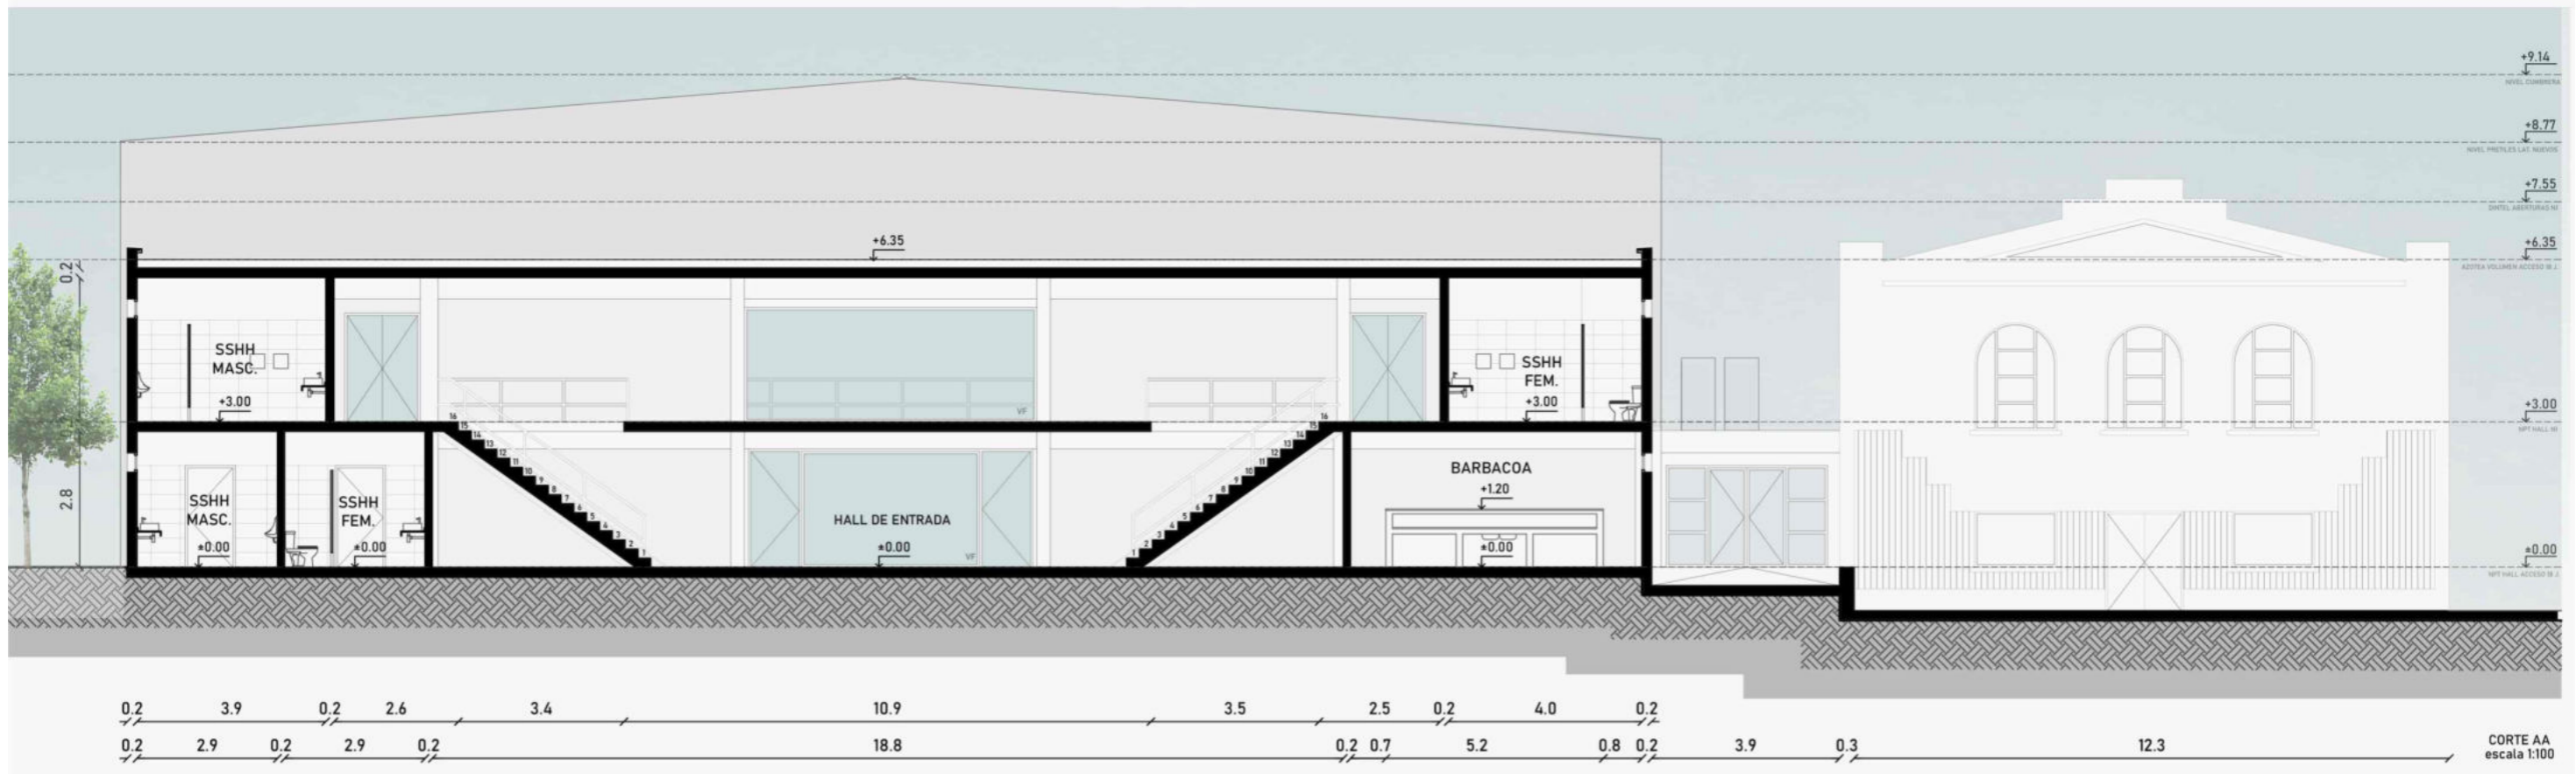






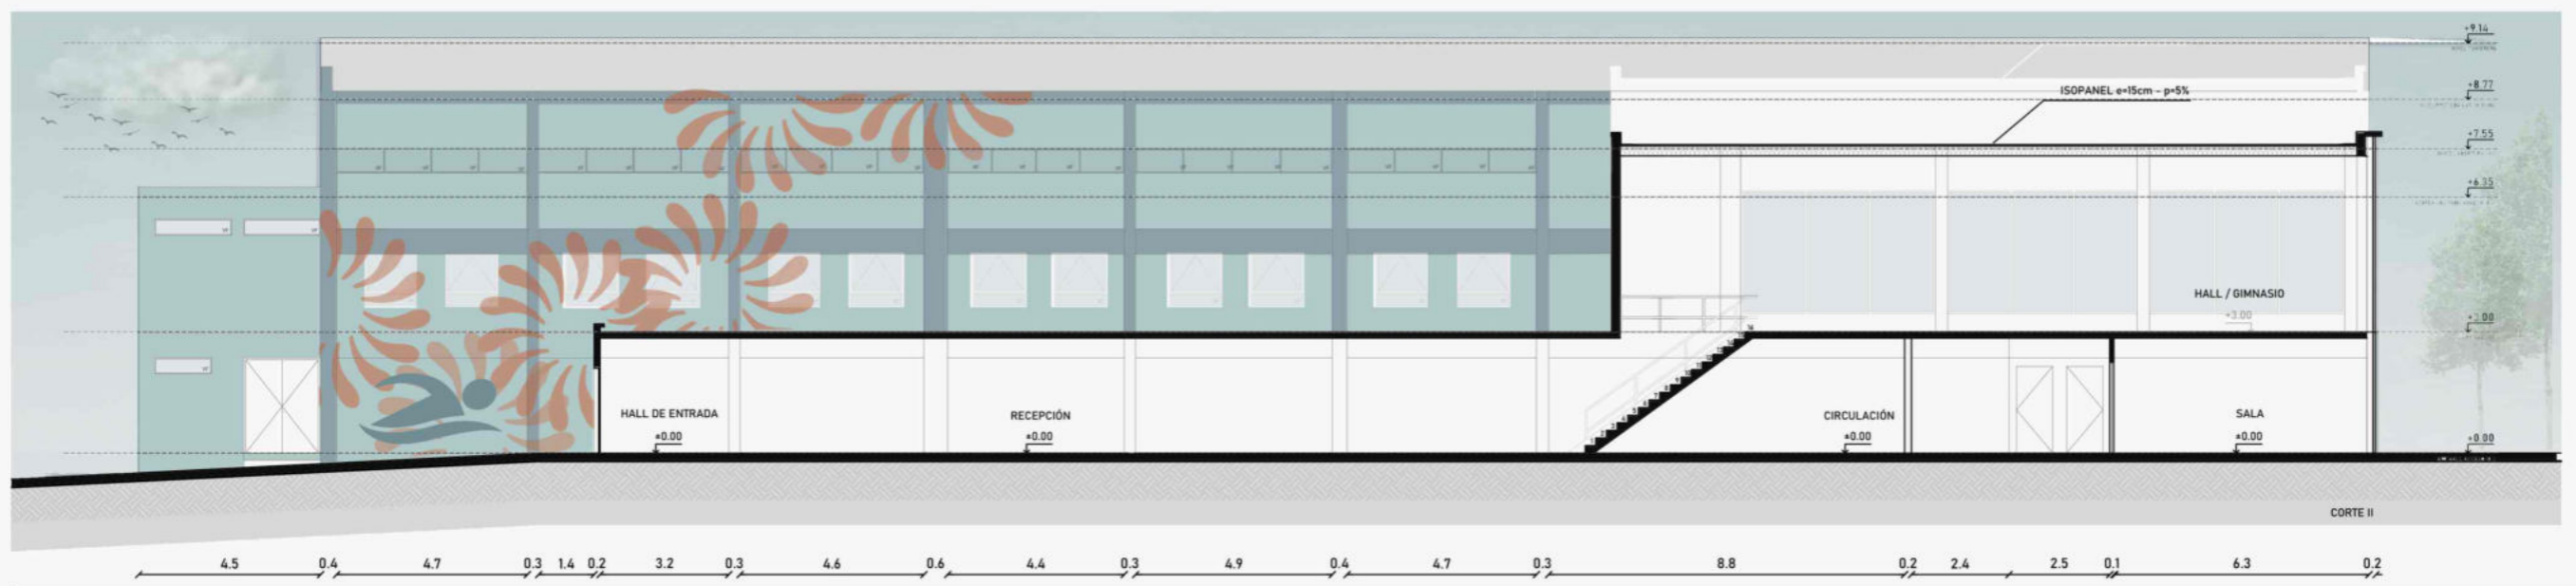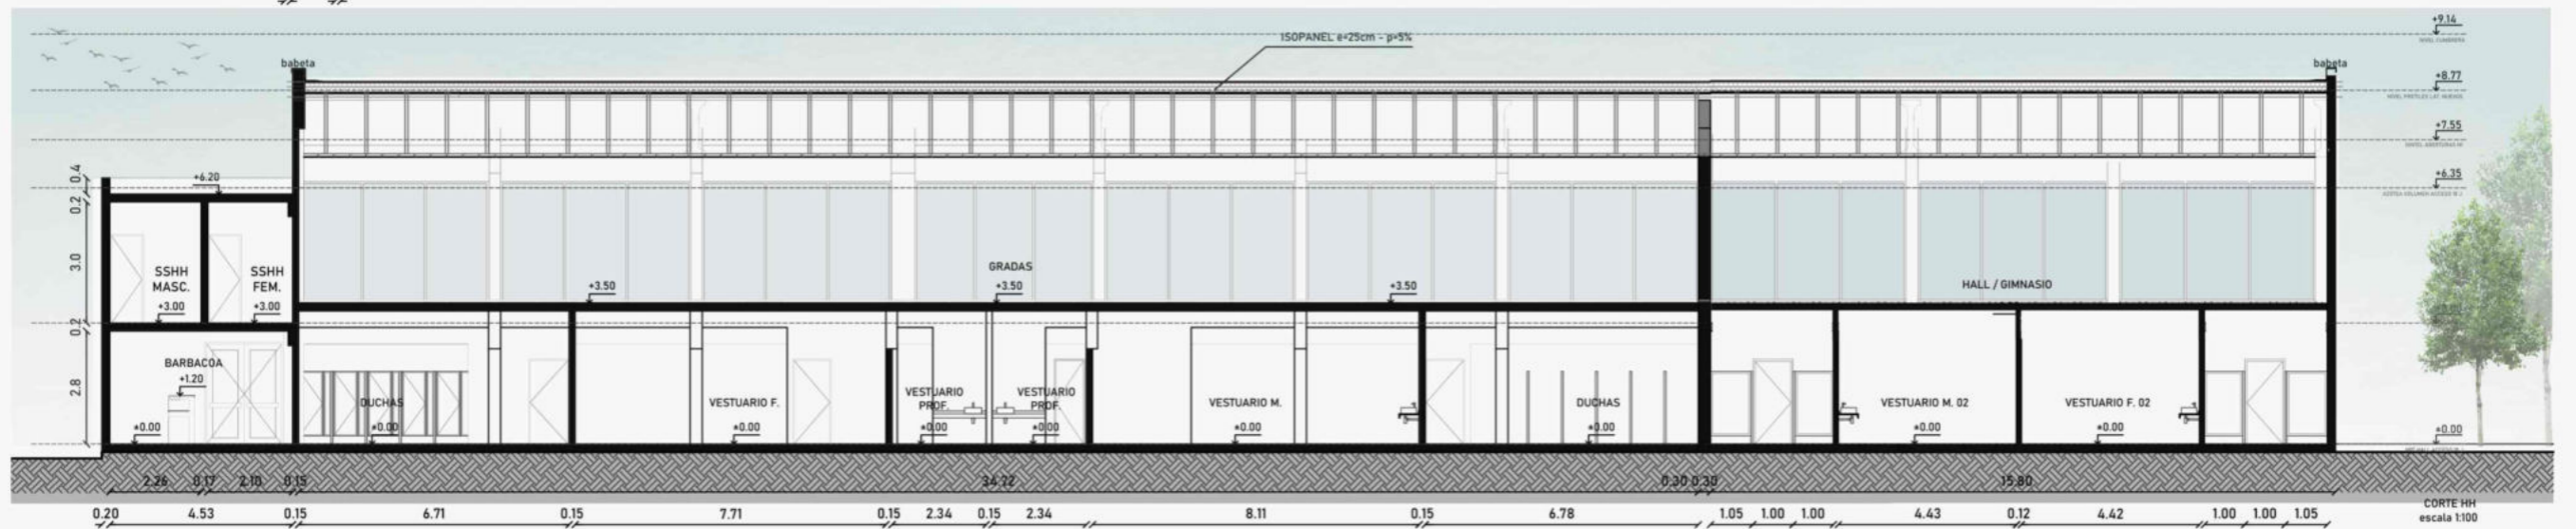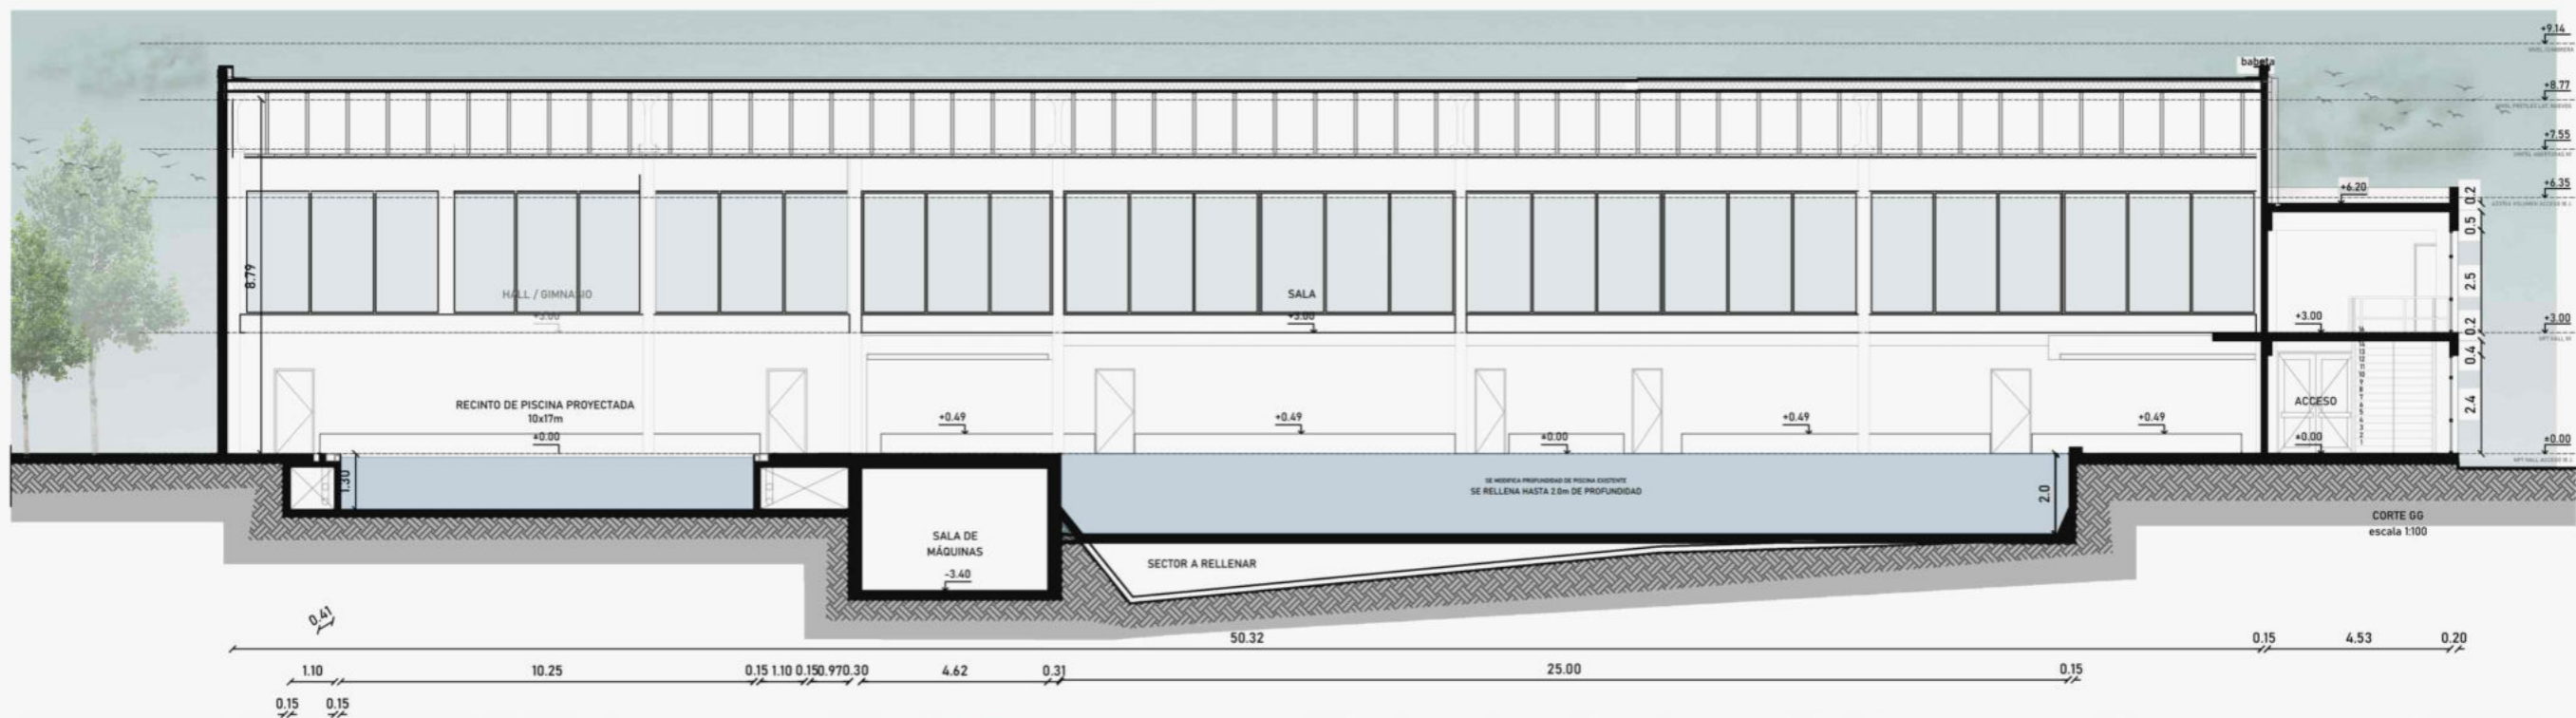



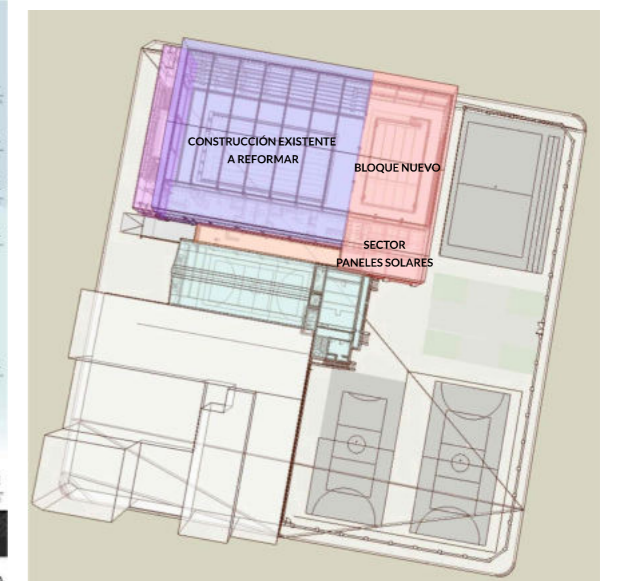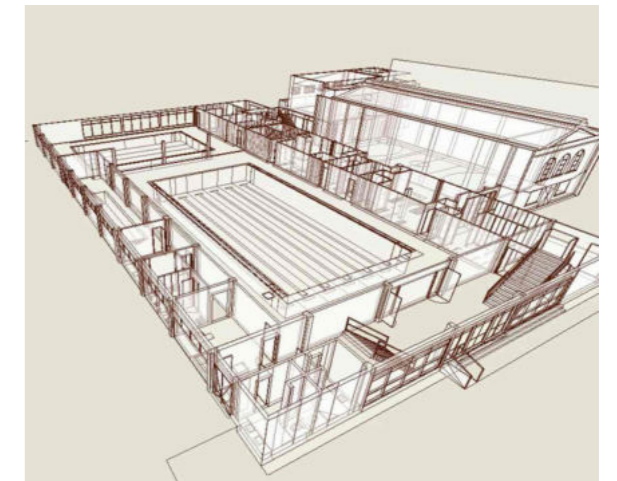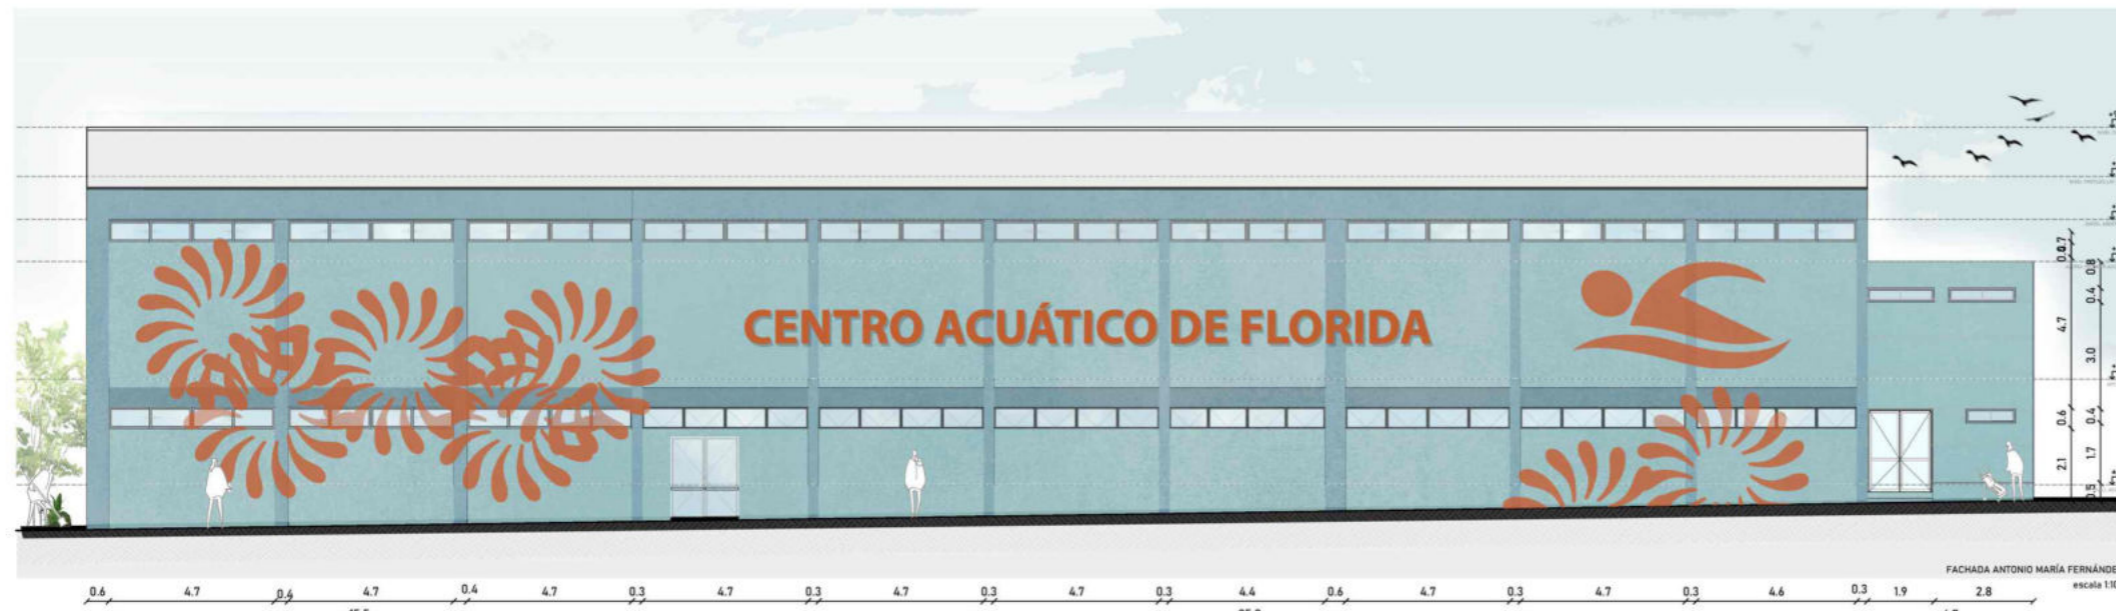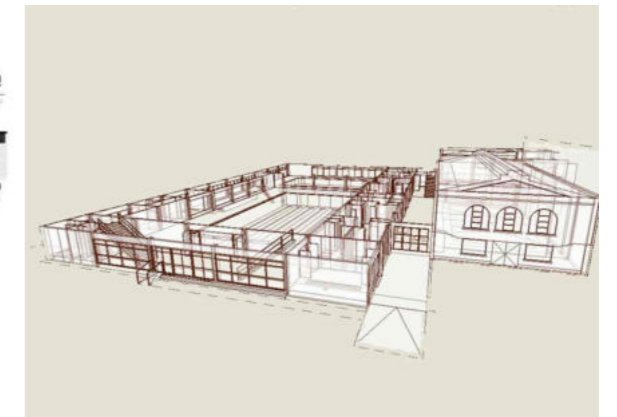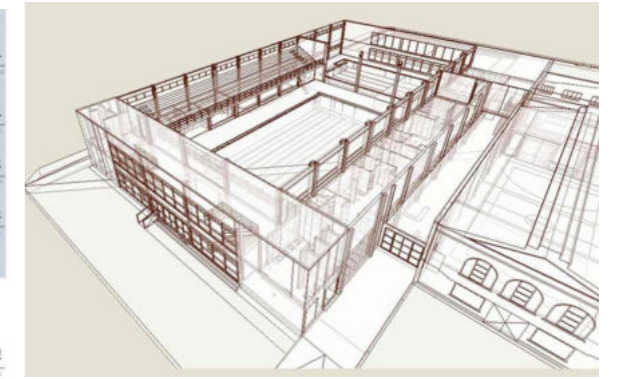



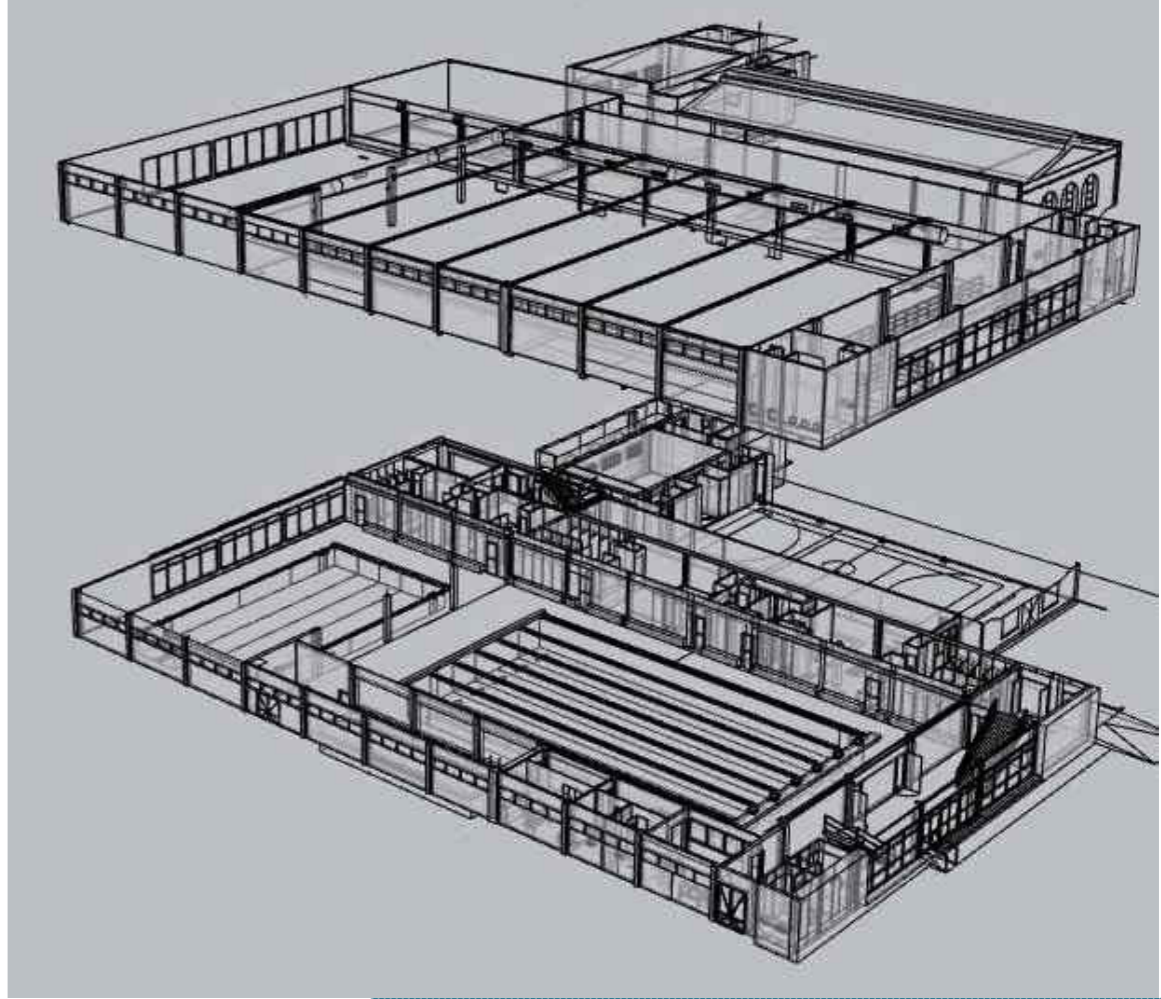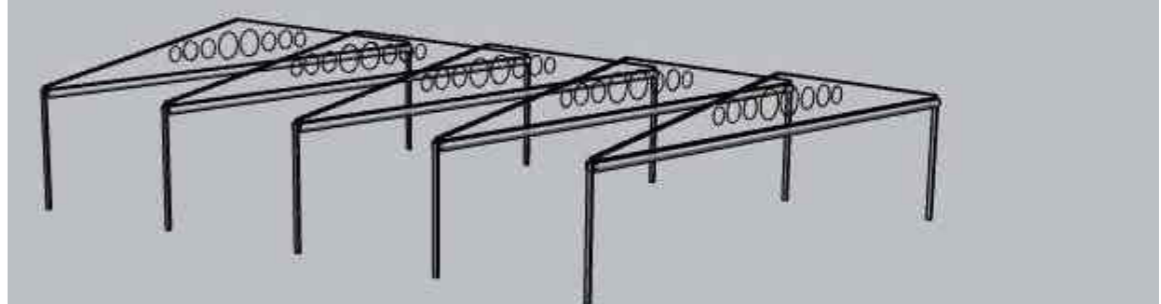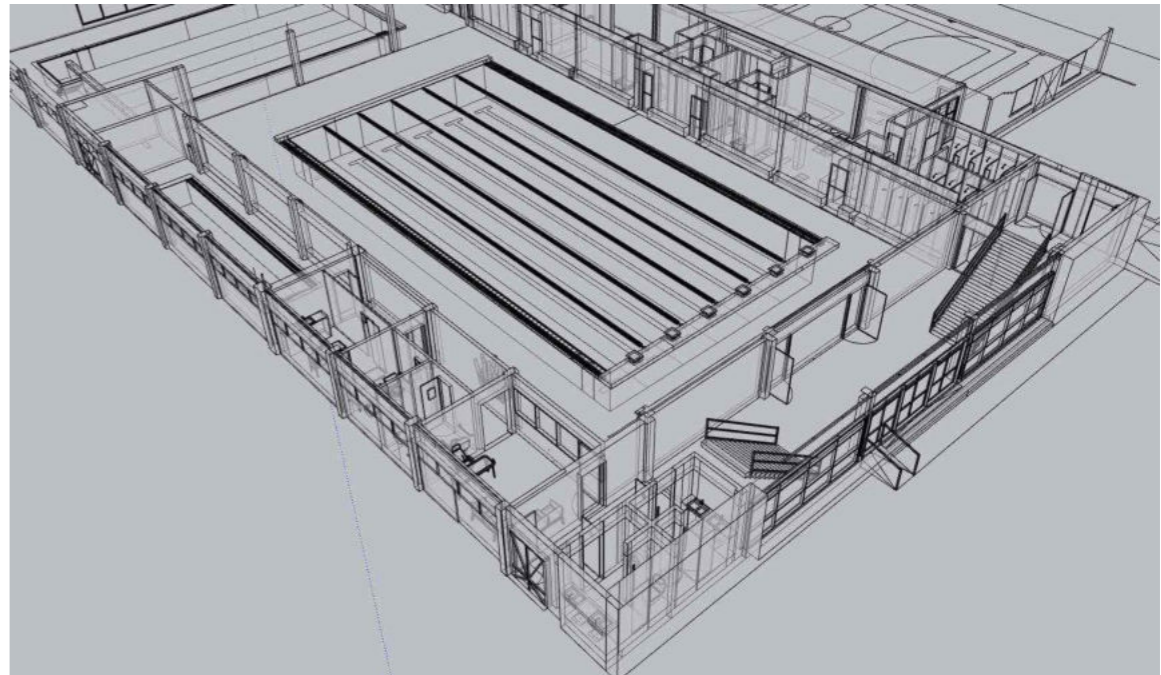





PEREZ HUELMO  
ARQUITECTOS

ARQ. JORGE PEREZ HUELMO  
ARQ. PAULA MILLER

