

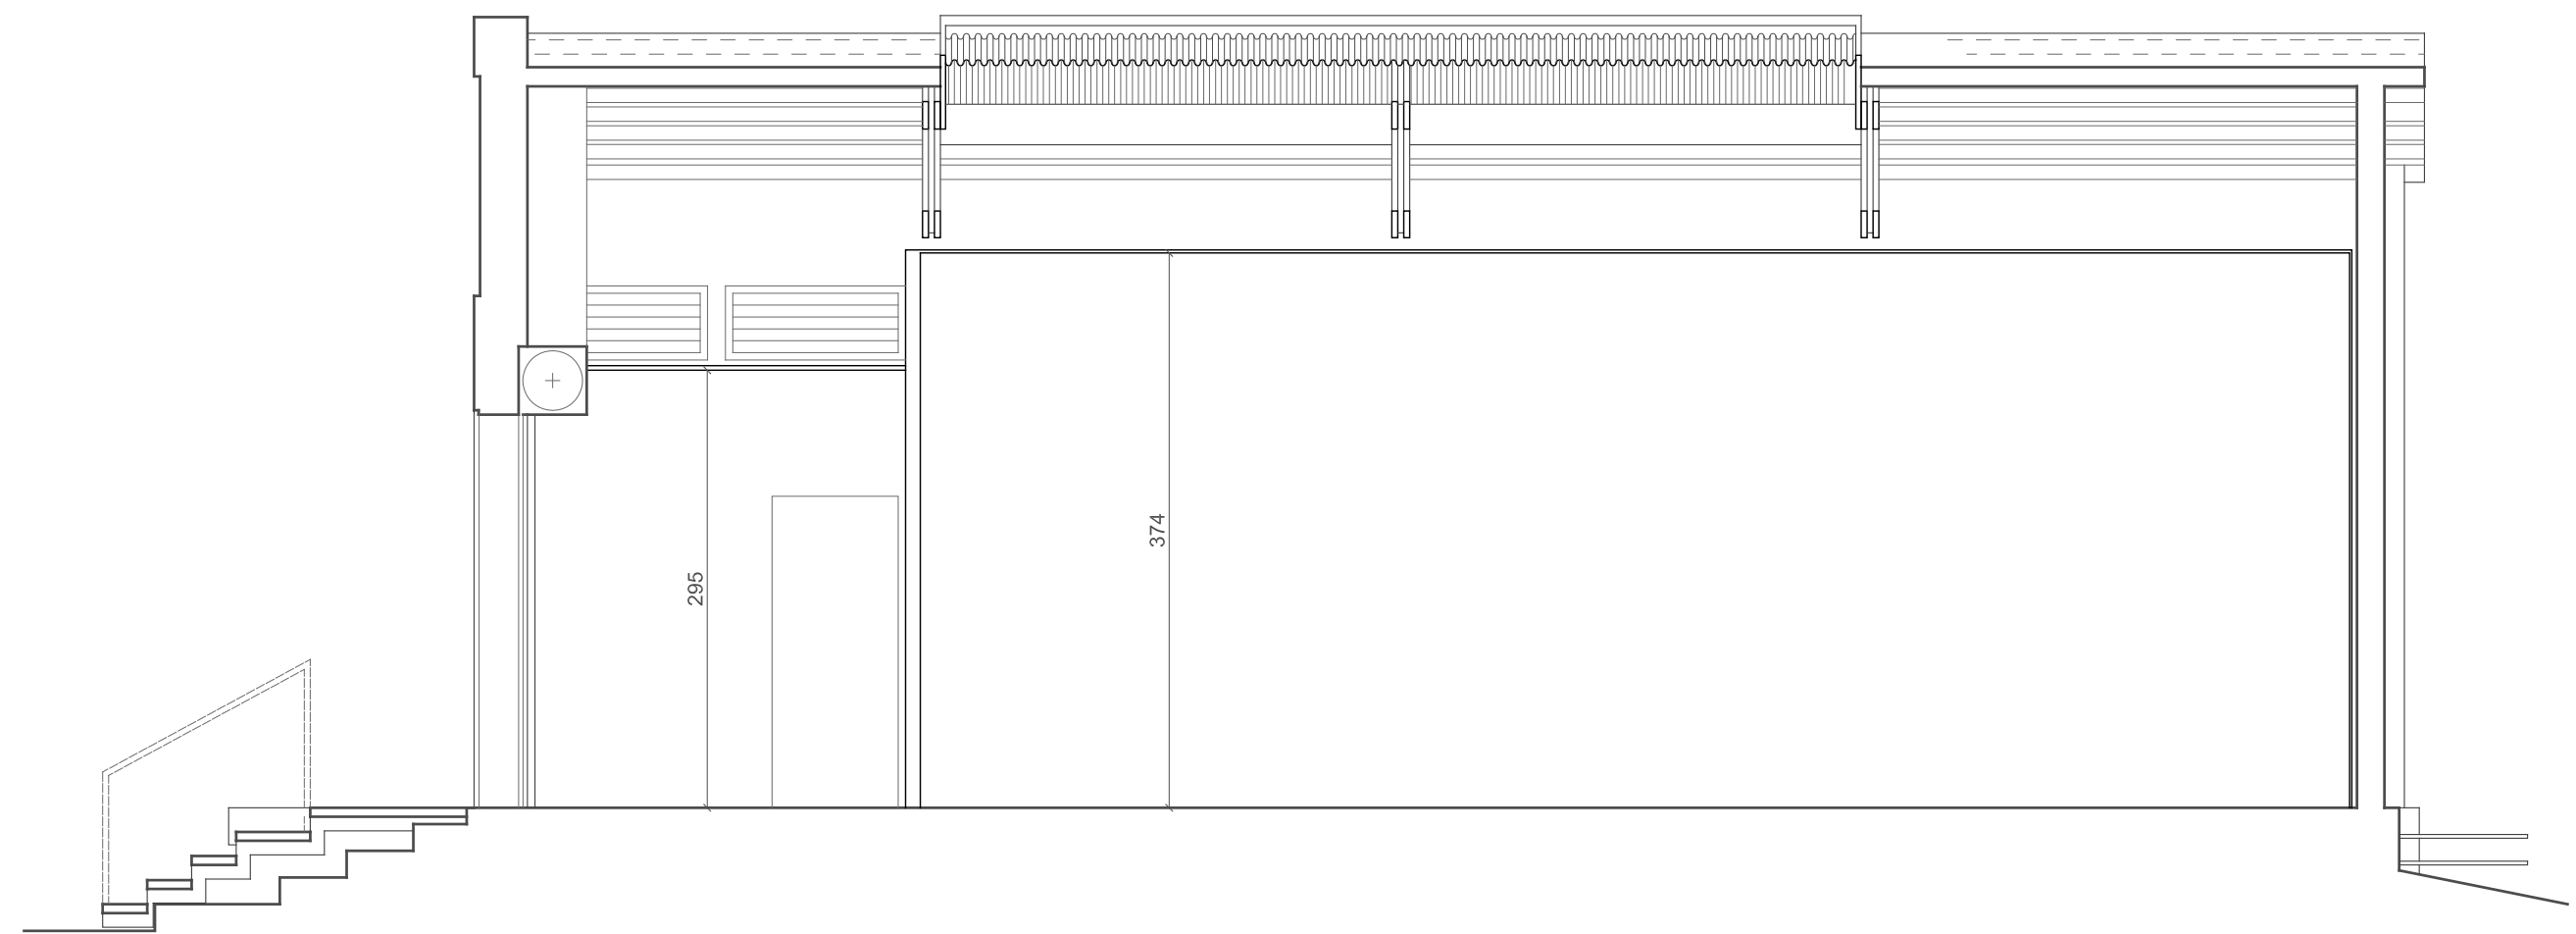


SEZIONE B-B

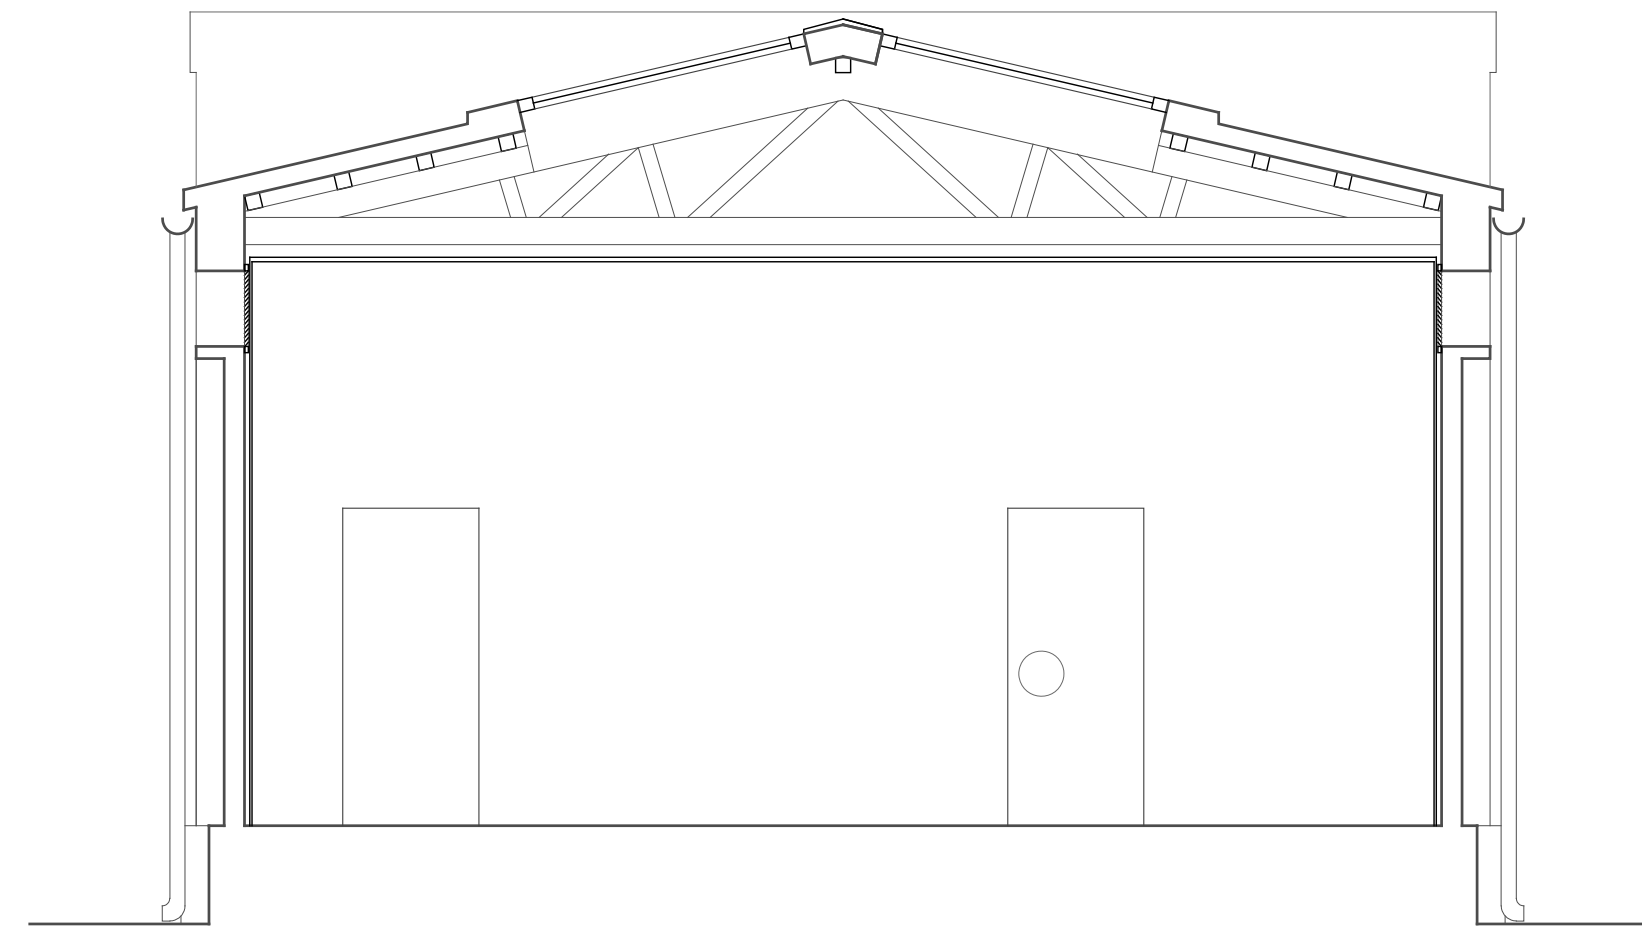

SEZIONE D-D

**PADIGLIONE URUGUAY**  
 BIENNALE DI VENEZIA  
 2001-2002  
 PROGETTO  
 ORDINE DEGLI ARCHITETTI PIANIFICATORI  
 PAESAGGISTI E CONSERVATORI  
 DELLA PROVINCIA DI VENEZIA  
 SEZIONE A. 19580  
 ARCHITETTO GUSTAVO VILARINO  
 SANTA CRUCE 5116 - 30131 VENEZIA

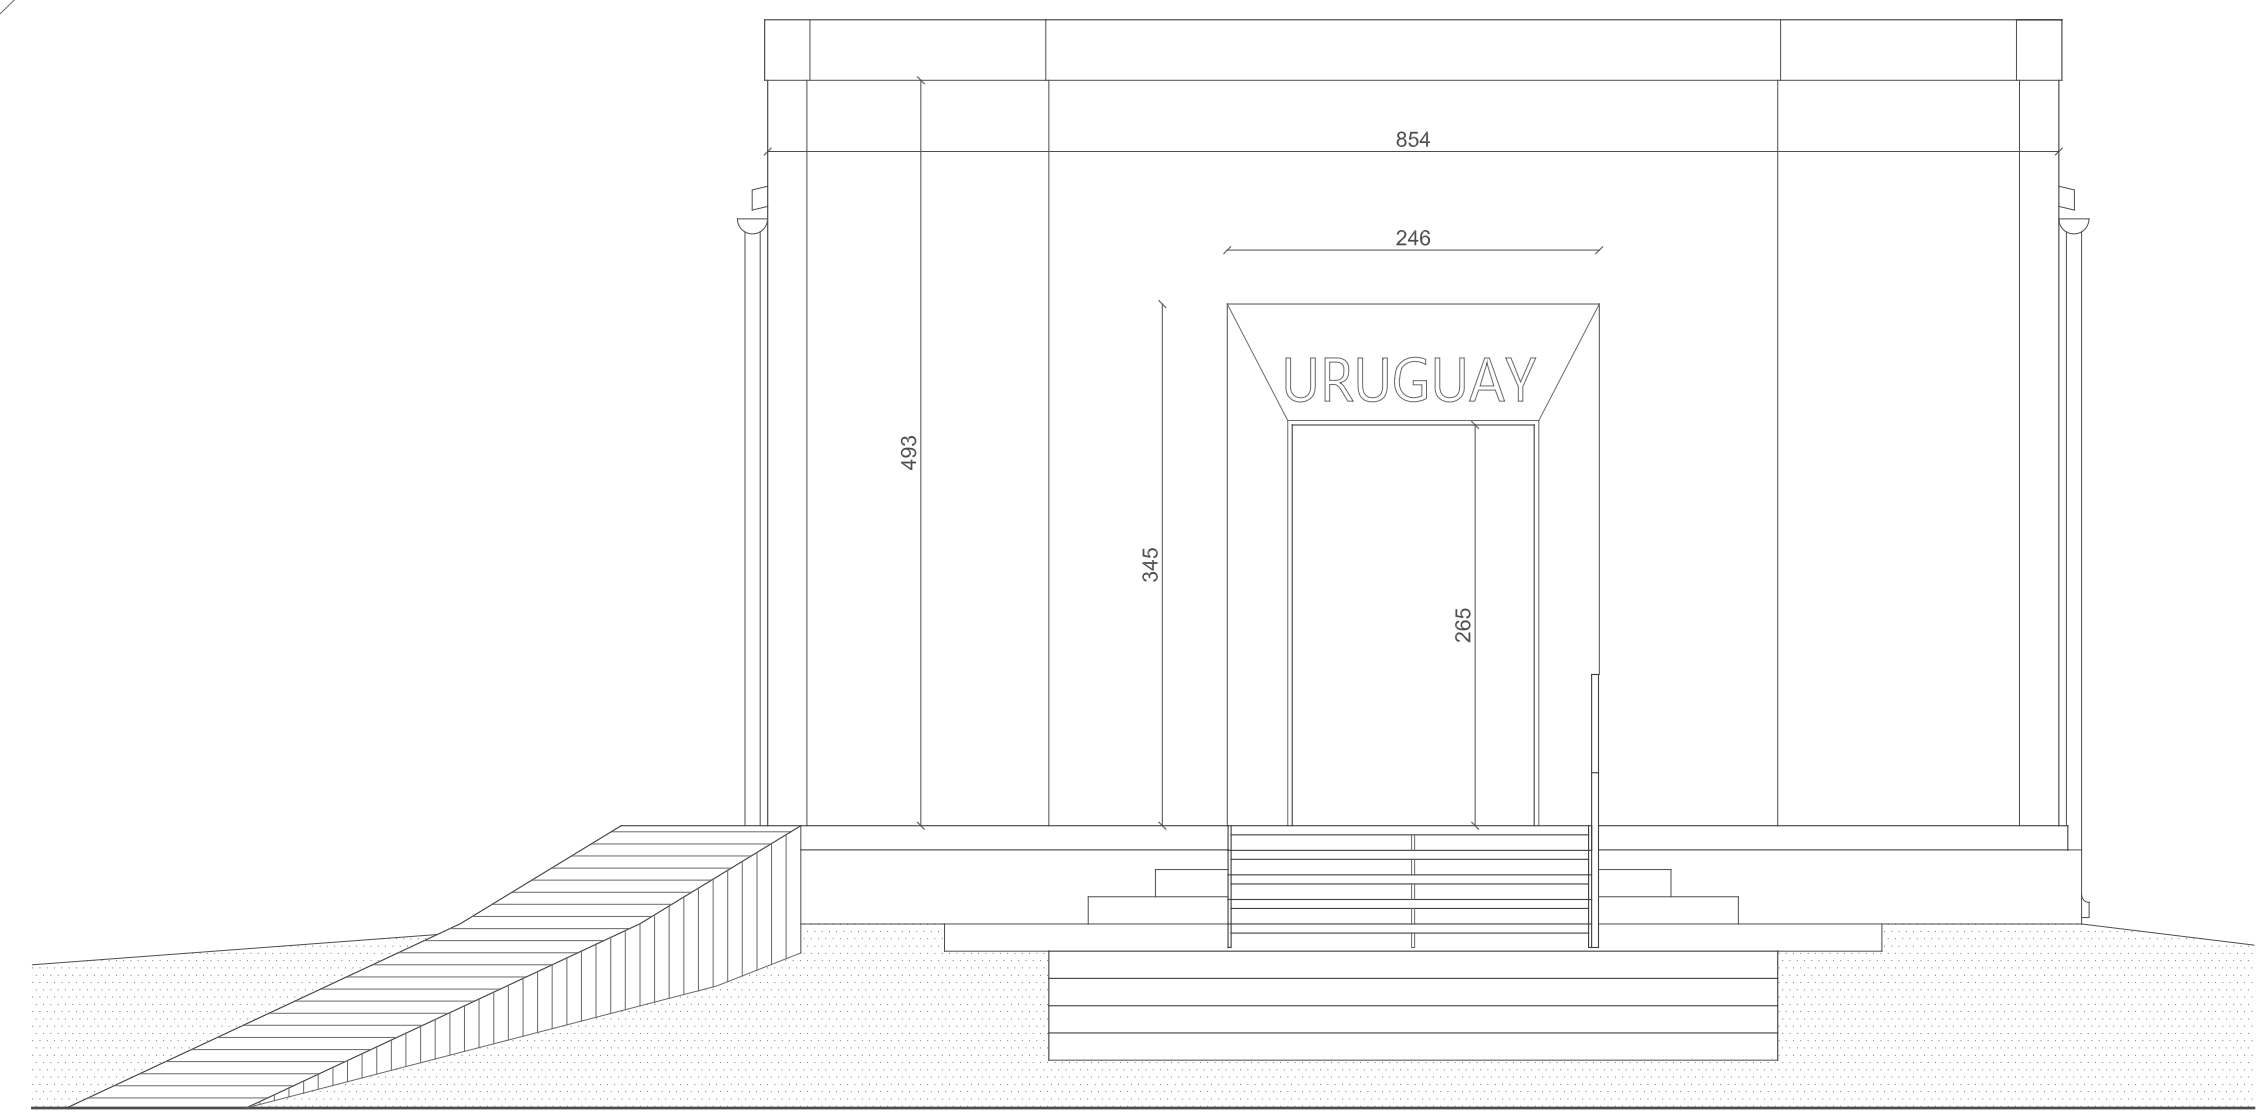

SEZIONE C-C

