



PLANTA TIPO ESC 1:50

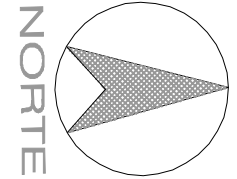

PLANTA DE TECHOS ESC 1:50

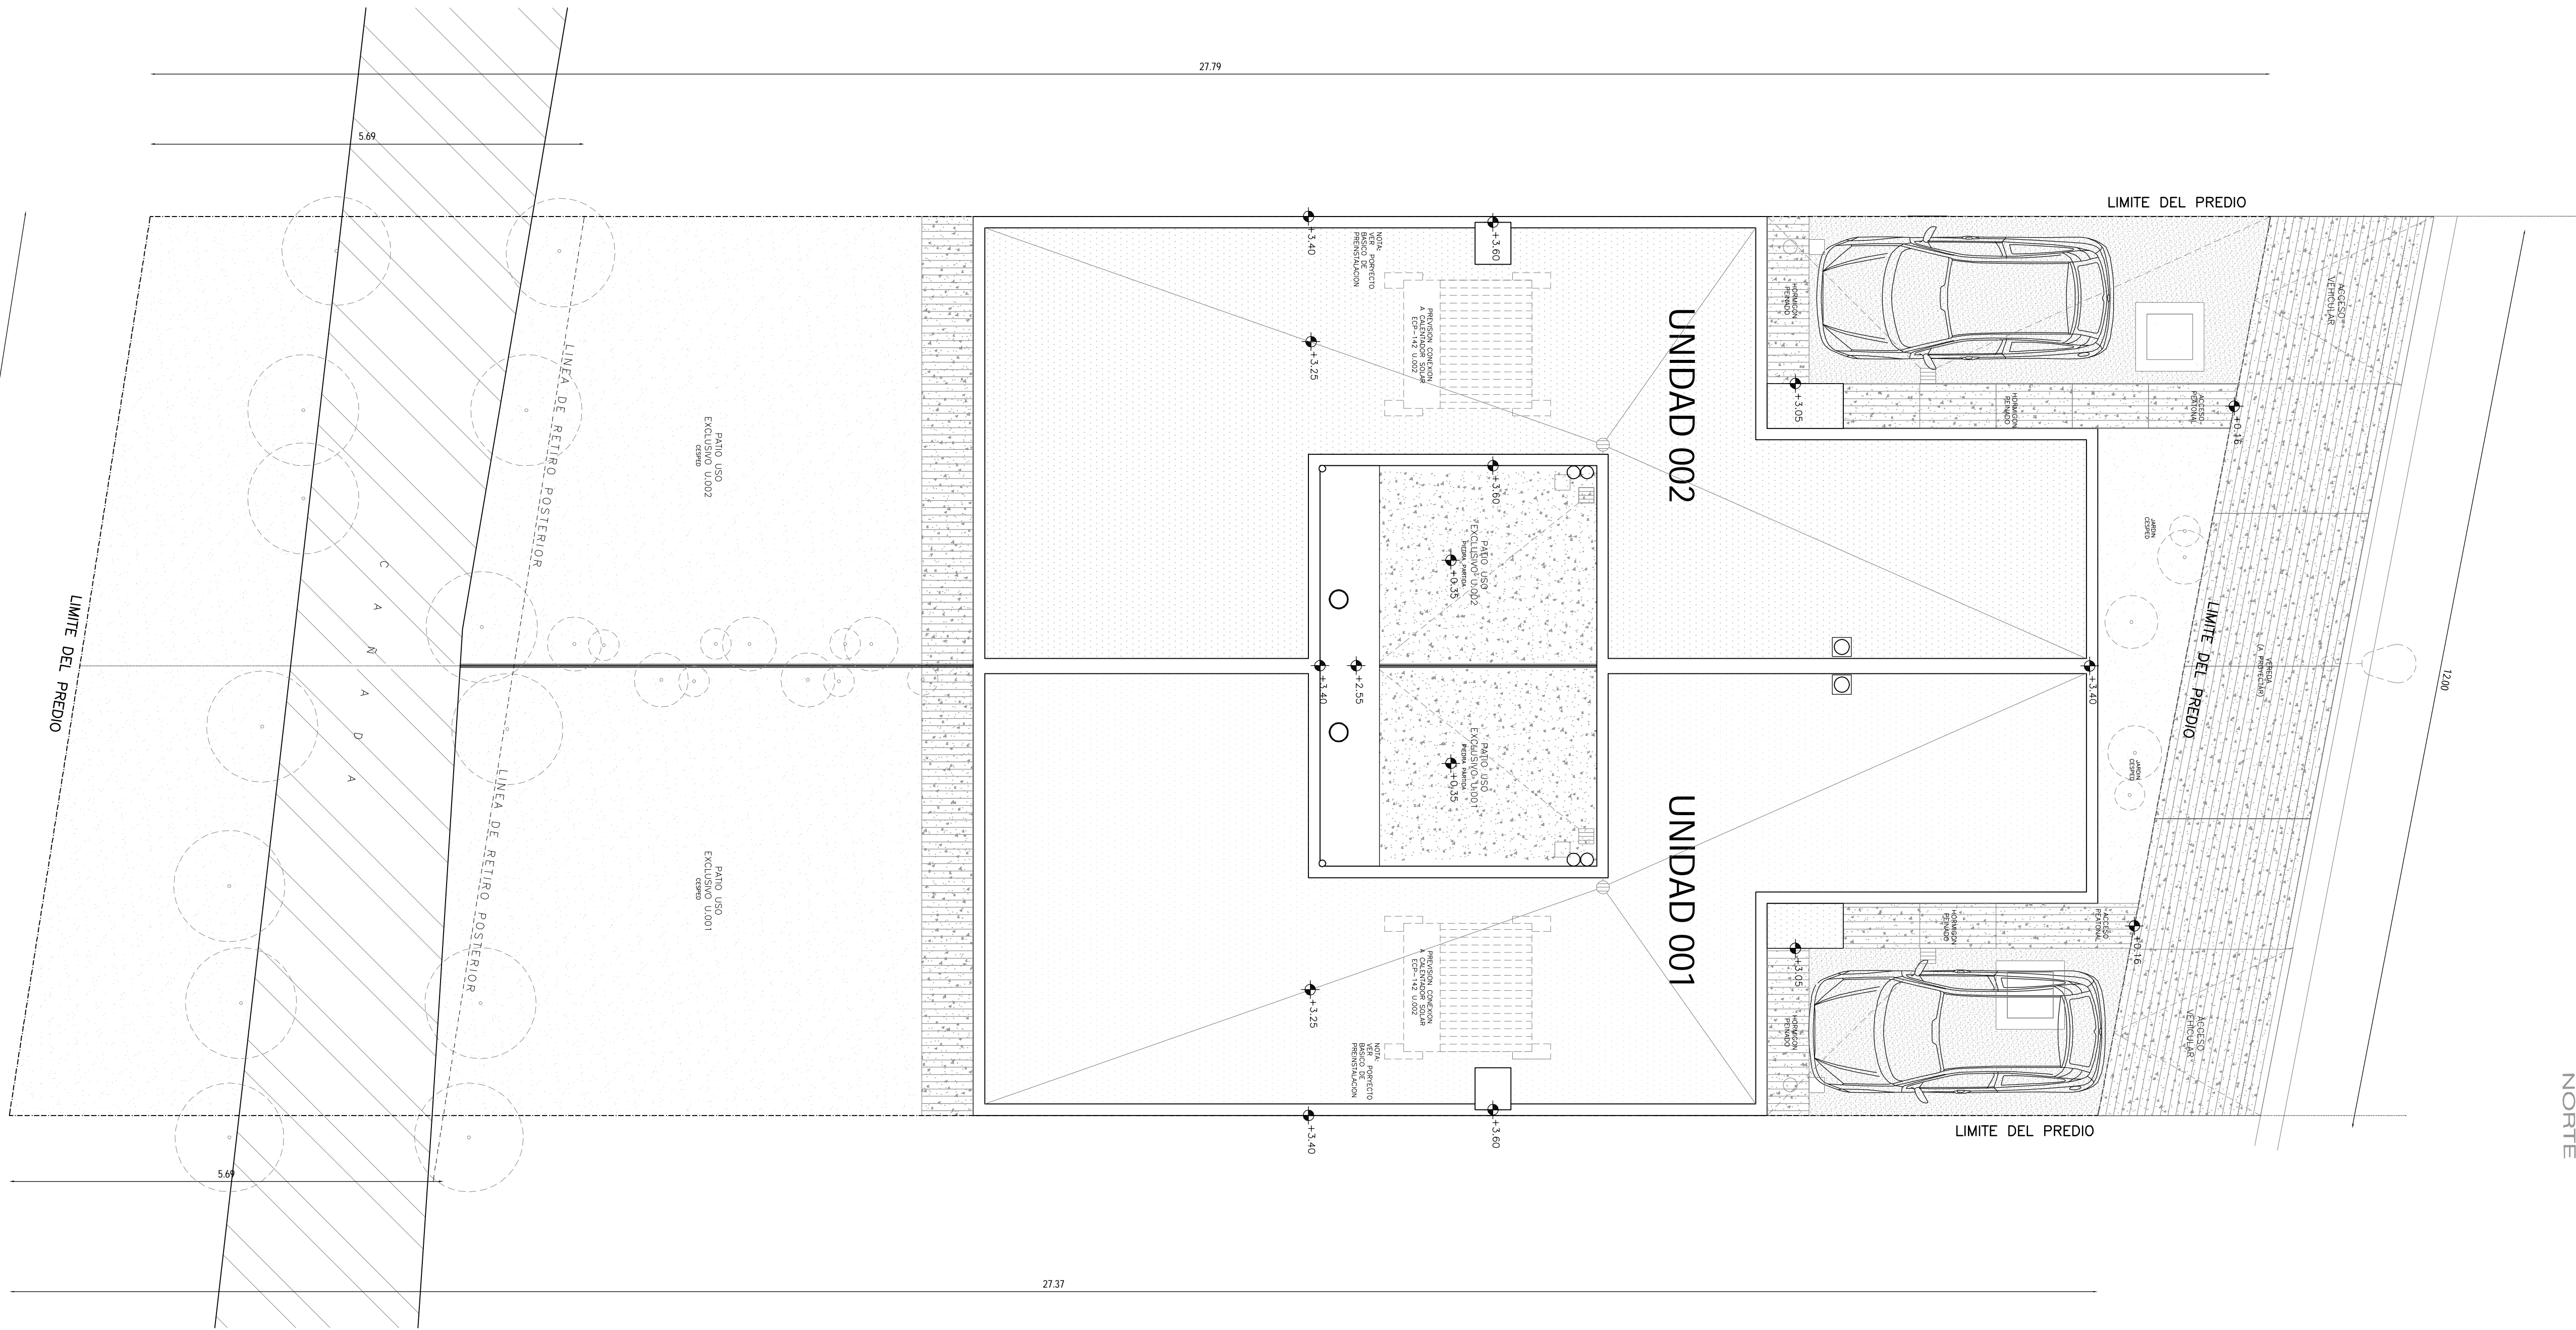


ILUMINACION		VENTILACION		AREA ILUMINACION		AREA VENTILACION	
LOCAL	DESTINO	AREA PROY.	LADO PROY.	AREA PROY.	AREA PROY.	AREA PROY.	AREA PROY.
Nº	PROY.	m²	m²	m²	m²	m²	m²
01	ESTACION	117	117	117	117	117	117
02	COCINA	5,34	196	0,53	2,46	0,26	0,66
03	BANO	5,45	196	-	-	0,02	0,04
04	DORMITORIO	8,26	196	0,82	1,32	0,41	0,66
05	DORMITORIO	10,20	2,50	1,21	1,32	0,51	0,77
06	PASILLO	8,94	0,08	0,08	1,60	0,44	1,60
07	COCINA	17,7	2,85	1,77	4,39	0,88	2,19
08	COCINA	5,34	196	0,53	2,46	0,26	0,66
09	BANO	5,45	196	-	-	0,02	0,04
10	DORMITORIO	8,26	196	0,82	1,32	0,41	0,66
11	DORMITORIO	10,20	2,50	1,21	1,32	0,51	0,77
12	PASILLO	8,94	0,08	0,08	1,60	0,44	1,60

A. Área de la planta y del techo
B. Área de la planta y del techo
C. Área de la planta y del techo
D. Área de la planta y del techo
E. Área de la planta y del techo

CALCULO DE PATIO PRINCIPAL	
ALTURA	3,14m
LADO MINIMO	2,85m
LADO MAXIMO	2,85m
VO PROYECTADO	2,85m
CUBRE: SI X DEFICIT	0,00m
CALCULO DE AREA SINORMA	9,42m
EXISTENTE VO PROYECTADO	14,96m
CUBRE: SI X DEFICIT	0,00m

DETALLE MURO DIVISORIO ESC 1:20

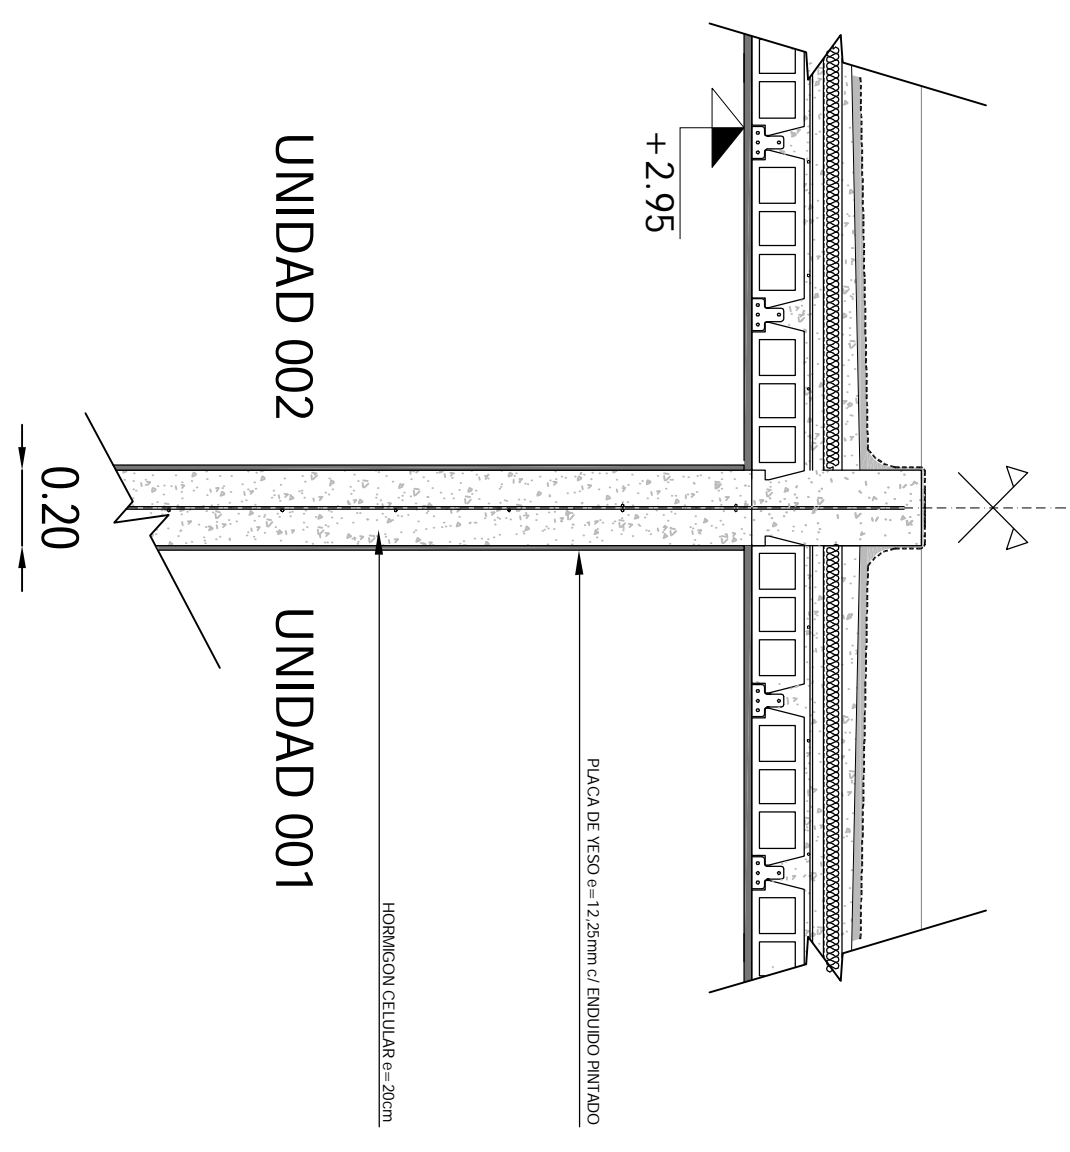

PLANO DE FASE B

PROYECTO	13714	AREA TERRENO	325 TNC	F.A.S. CONSUMO	60 %
CONCEPTO	137	AREA VENTILACION	131,00 TNC	F.A.S. PROYECTADO	40 %
UBICACION	N/C	AREA VENTILACION	-	DETERMINADO	VIVIENDA
PROYECTO	CARAVILLE SAN MINAS-LAVALEJA	AREA VENTILACION	-	DETERMINADO	HORIZONTAL
PROYECTO	COMERCE HERMANDEZ RUBEN DANILLO Y CASSESE HIGOE LL SUSANA	AREA VENTILACION	-	DETERMINADO	HORIZONTAL

PLANO		CONCEPTO		ESCALA	
PLANTA TIPO	PLANTA TIPO	CONCEPTO	OBRA NUEVA	ESCALA	1:50 - 1:20
DETALLE MURO DIVISORIO	DETALLE MURO DIVISORIO	CONCEPTO	OBRA NUEVA	FECHA	AGO/2018
DETALLE MURO DIVISORIO	DETALLE MURO DIVISORIO	CONCEPTO	OBRA NUEVA	LÁMINA	A2