



VIGAS NIVEL 100  
ESCALA 1/50

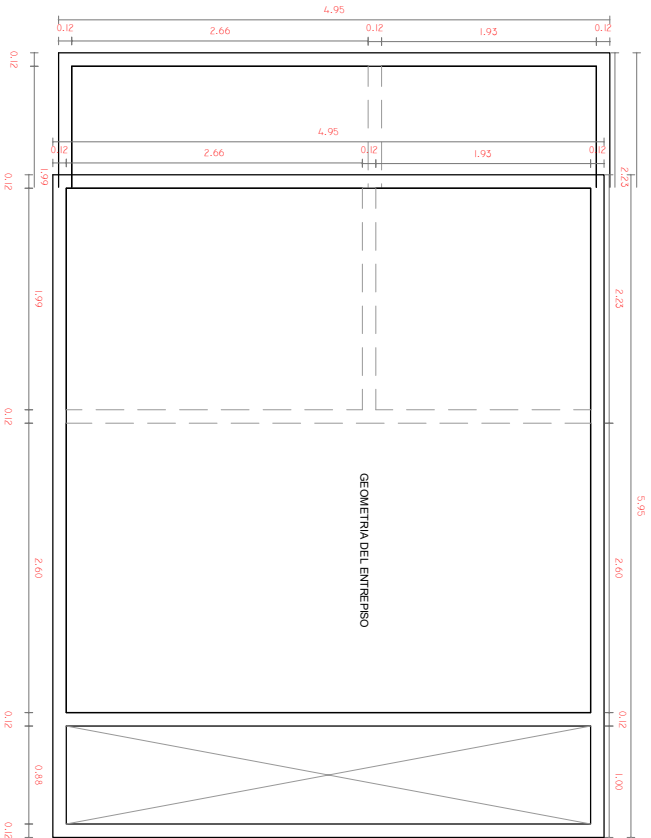

PERIMETRO DE ENTREPISO  
ESCALA 1/50

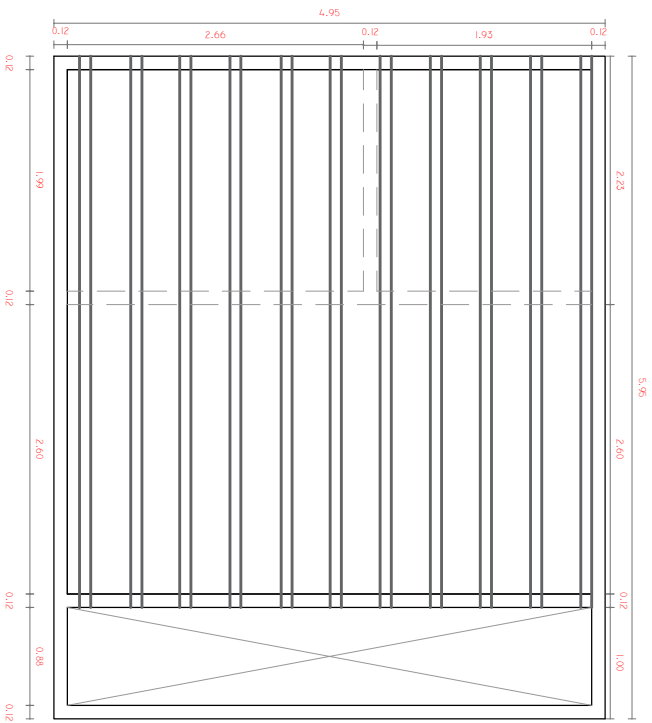

POSIBLE DISTRIBUCION DE ELEMENTOS  
PREMOULDEADOS  
ESCALA 1/50