







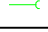

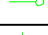

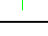

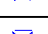
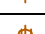
 

 
 
 
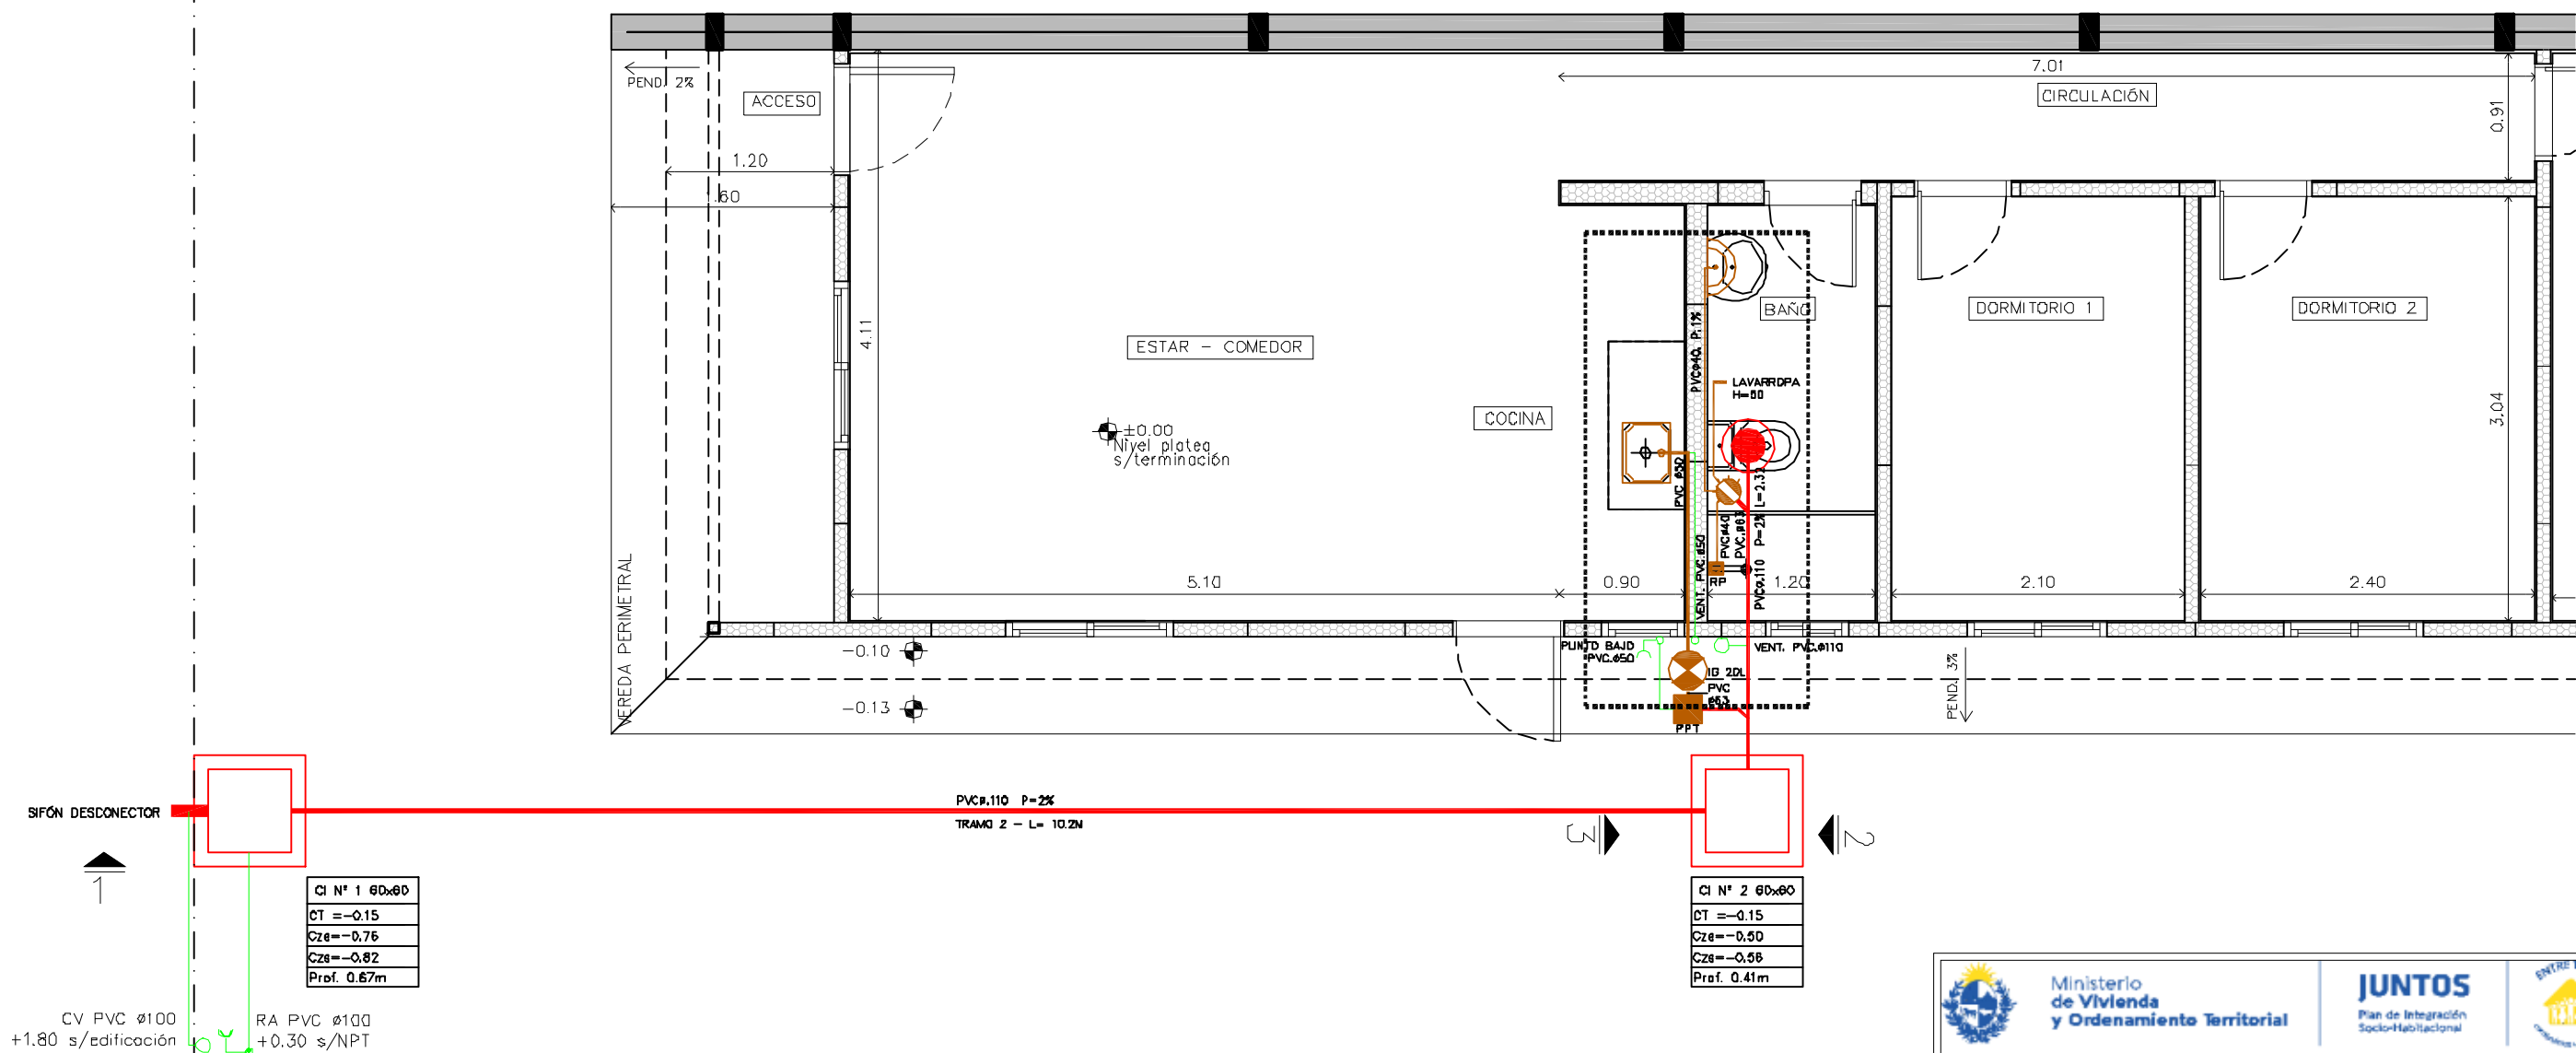


REFERENCIAS					
	C.I	CAMARA DE INSPECCION C/SIFON		B.D.A	BOCA DE DESAGUE ABIERTA
	C.I	CAMARA DE INSPECCION		R.P	REJILLA DE PISO
	C.I	CAMARA DE INSPECCION		I.G	INTERCEPTOR DE GRASA
	I.P c/Moch	INDODORO CON NOCHILA		P.C	PILETA DE COCINA
	C.S.T	CAMARA SIFONADA TAPADA		R.A	REJILLA DE ASPIRACION
		P.V.C.			P.V.C. 1000
	C.S.A	CAMARA SIFONADA ABIERTA		V.F	VENTILACION FINAL
		P.V.C.			P.V.C. 1000
	P.P.T	PILETA DE PATIO TAPADA			SOMBRETE VENTILACION FINAL
	L.a.P	LAVATORIO		LL.C	LLAVE DE CORTE
	C.R.T	CAMARA DE RECEPCION TAPADA		M.A	MEQUOR DE AGUA
		P.V.C.			1000
	C.R.A	CAMARA DE RECEPCION ABIERTA		A.C	ABASTECIMIENTO POR CONTRAPIESO
		P.V.C.			
	B.D.T	BOCA DE DESAGUE TAPADA		A.P	ABASTECIMIENTO POR PARED



INST. SANIT. DESAGÜES

			
"Que los más infelices sean los más privilegiados" Gral. José Gervasio Artigas			
MOTIVO		OBRA_NUEVA	
DESTINO		VIVIENDAS_UNIFAMILIARES	
PROPIETARIO		JUNTOS_MVOT	
LÁMINA	CONTENIDO		ESCALA
S-01	INST.SANITARIA-DESAGÜE TIPOLOGÍA 3D - 65m²		1/50
			FECHA
			JUNIO_2022