




PLANTA_TECHOS_TIPOLOGIA_1D
ESCALA_1/75

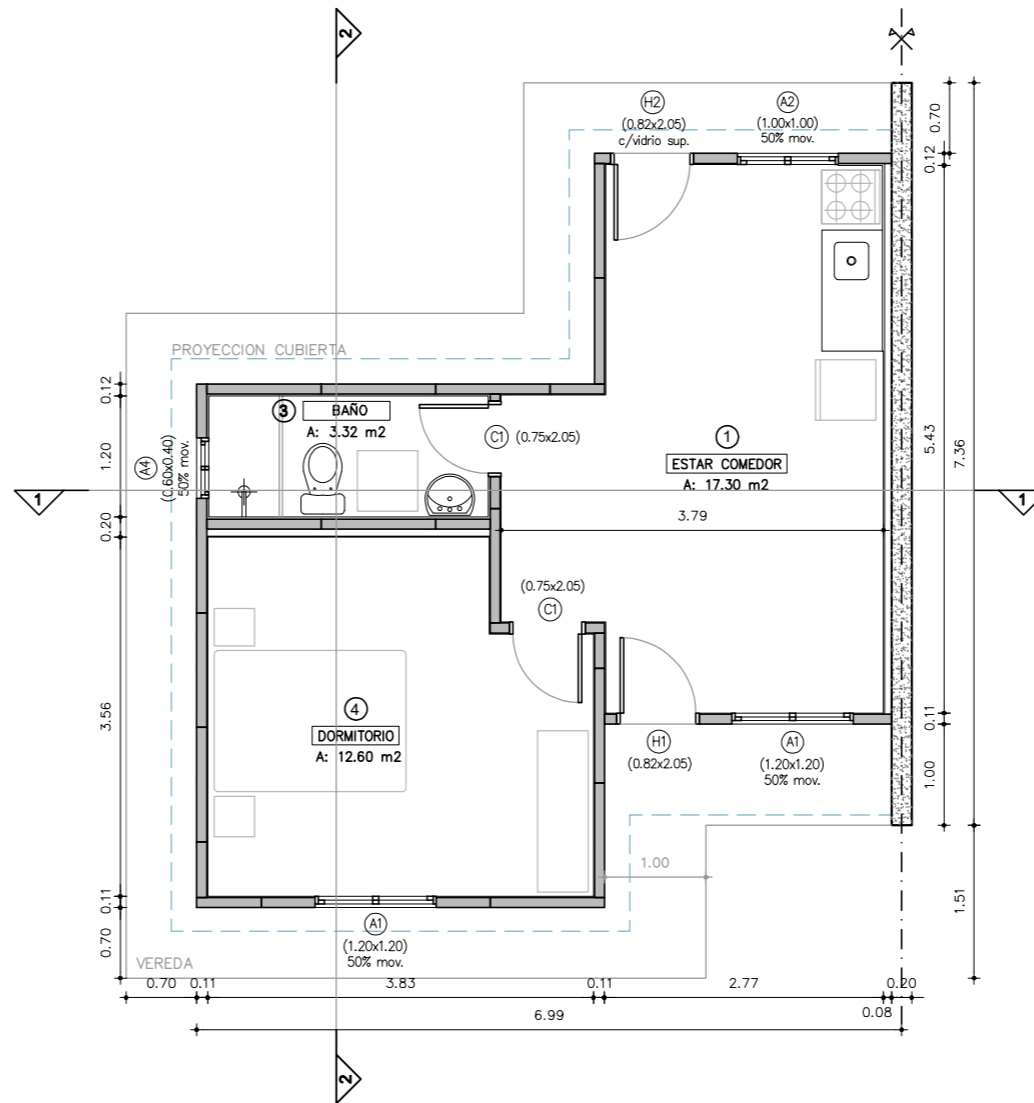

PLANTA_TIPOLOGIA_1D
ESCALA_1/75

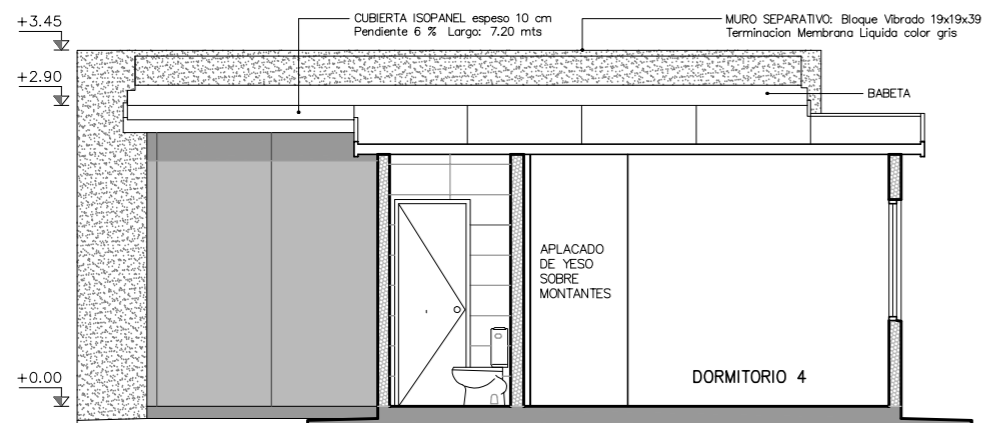


CORTE_LONGITUDINAL_2-2
ESCALA_1/75

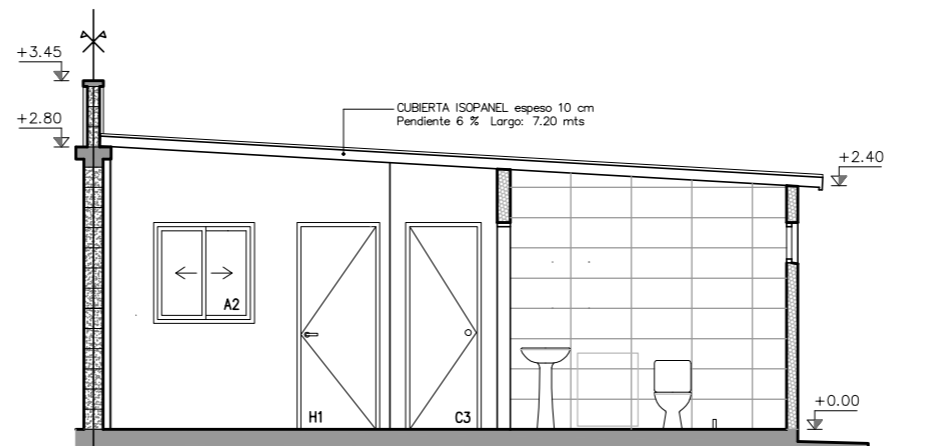


CORTE_TRANSVERSAL_1-1
ESCALA_1/75

ETAPA		RECAUDOS_DE_REFERENCIA
OBRA		JUNTOS - CGT
COMITENTE		MVOT
PLANO		PLANTAS - CORTES Tipologia 1D Área: 38 m2
NOMBRE DE ARCHIVO		TIPOLOGIAS_IDEARIO ARTIGUISTA_.dwg
REEMPLAZA A		ESCALA 1/75

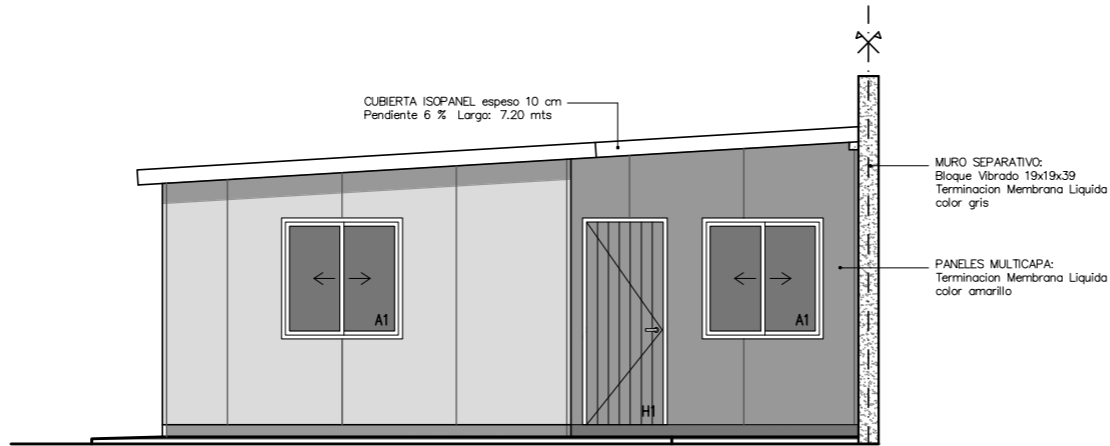


FACHADA_PRINCIPAL

ESCALA_1/75

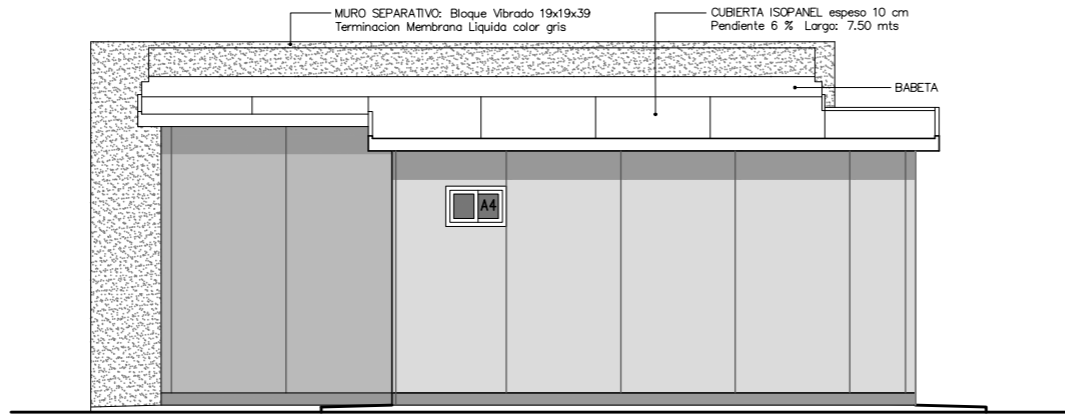


FACHADA_LATERAL

ESCALA_1/75

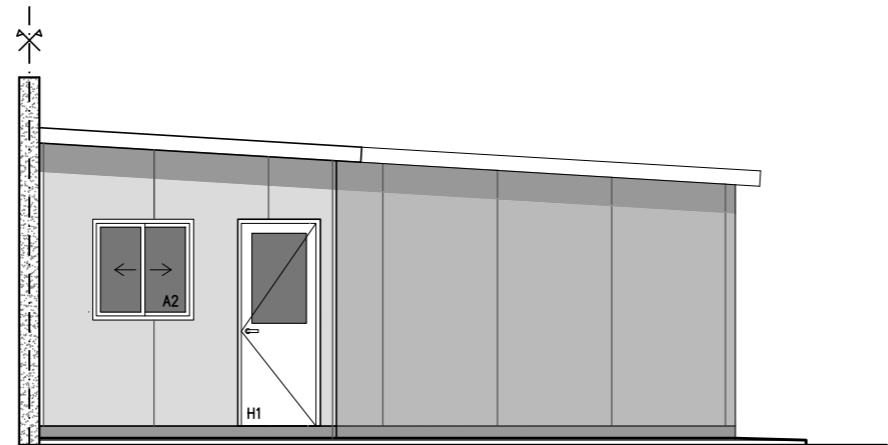

FACHADA_POSTERIOR

ESCALA_1/75

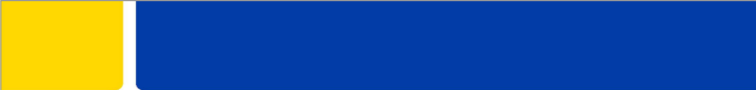



Ministerio
de Vivienda
y Ordenamiento Territorial



JUNTOS
Plan de Integración
Socio-Habitacional





INTEC
INSTITUTO NACIONAL
DE ESTADÍSTICA

Tel.: +598 2916 6148
25 de mayo 431 / Montevideo, Uruguay


"Que los más infelices sean los más privilegiados" Gral. José Gervasio Artigas

ETAPA	RECAUDOS_DE_REFERENCIA	
OBRA	JUNTOS - CGT	
COMITENTE	MVOT	
PLANO	FACHADAS Tipologia 1D Área: 38 m2	A-2
NOMBRE DE ARCHIVO	TIPOLOGIAS_IDEARIO ARTIGUISTA_.dwg	ESCALA 1/75
REEMPLAZA A		

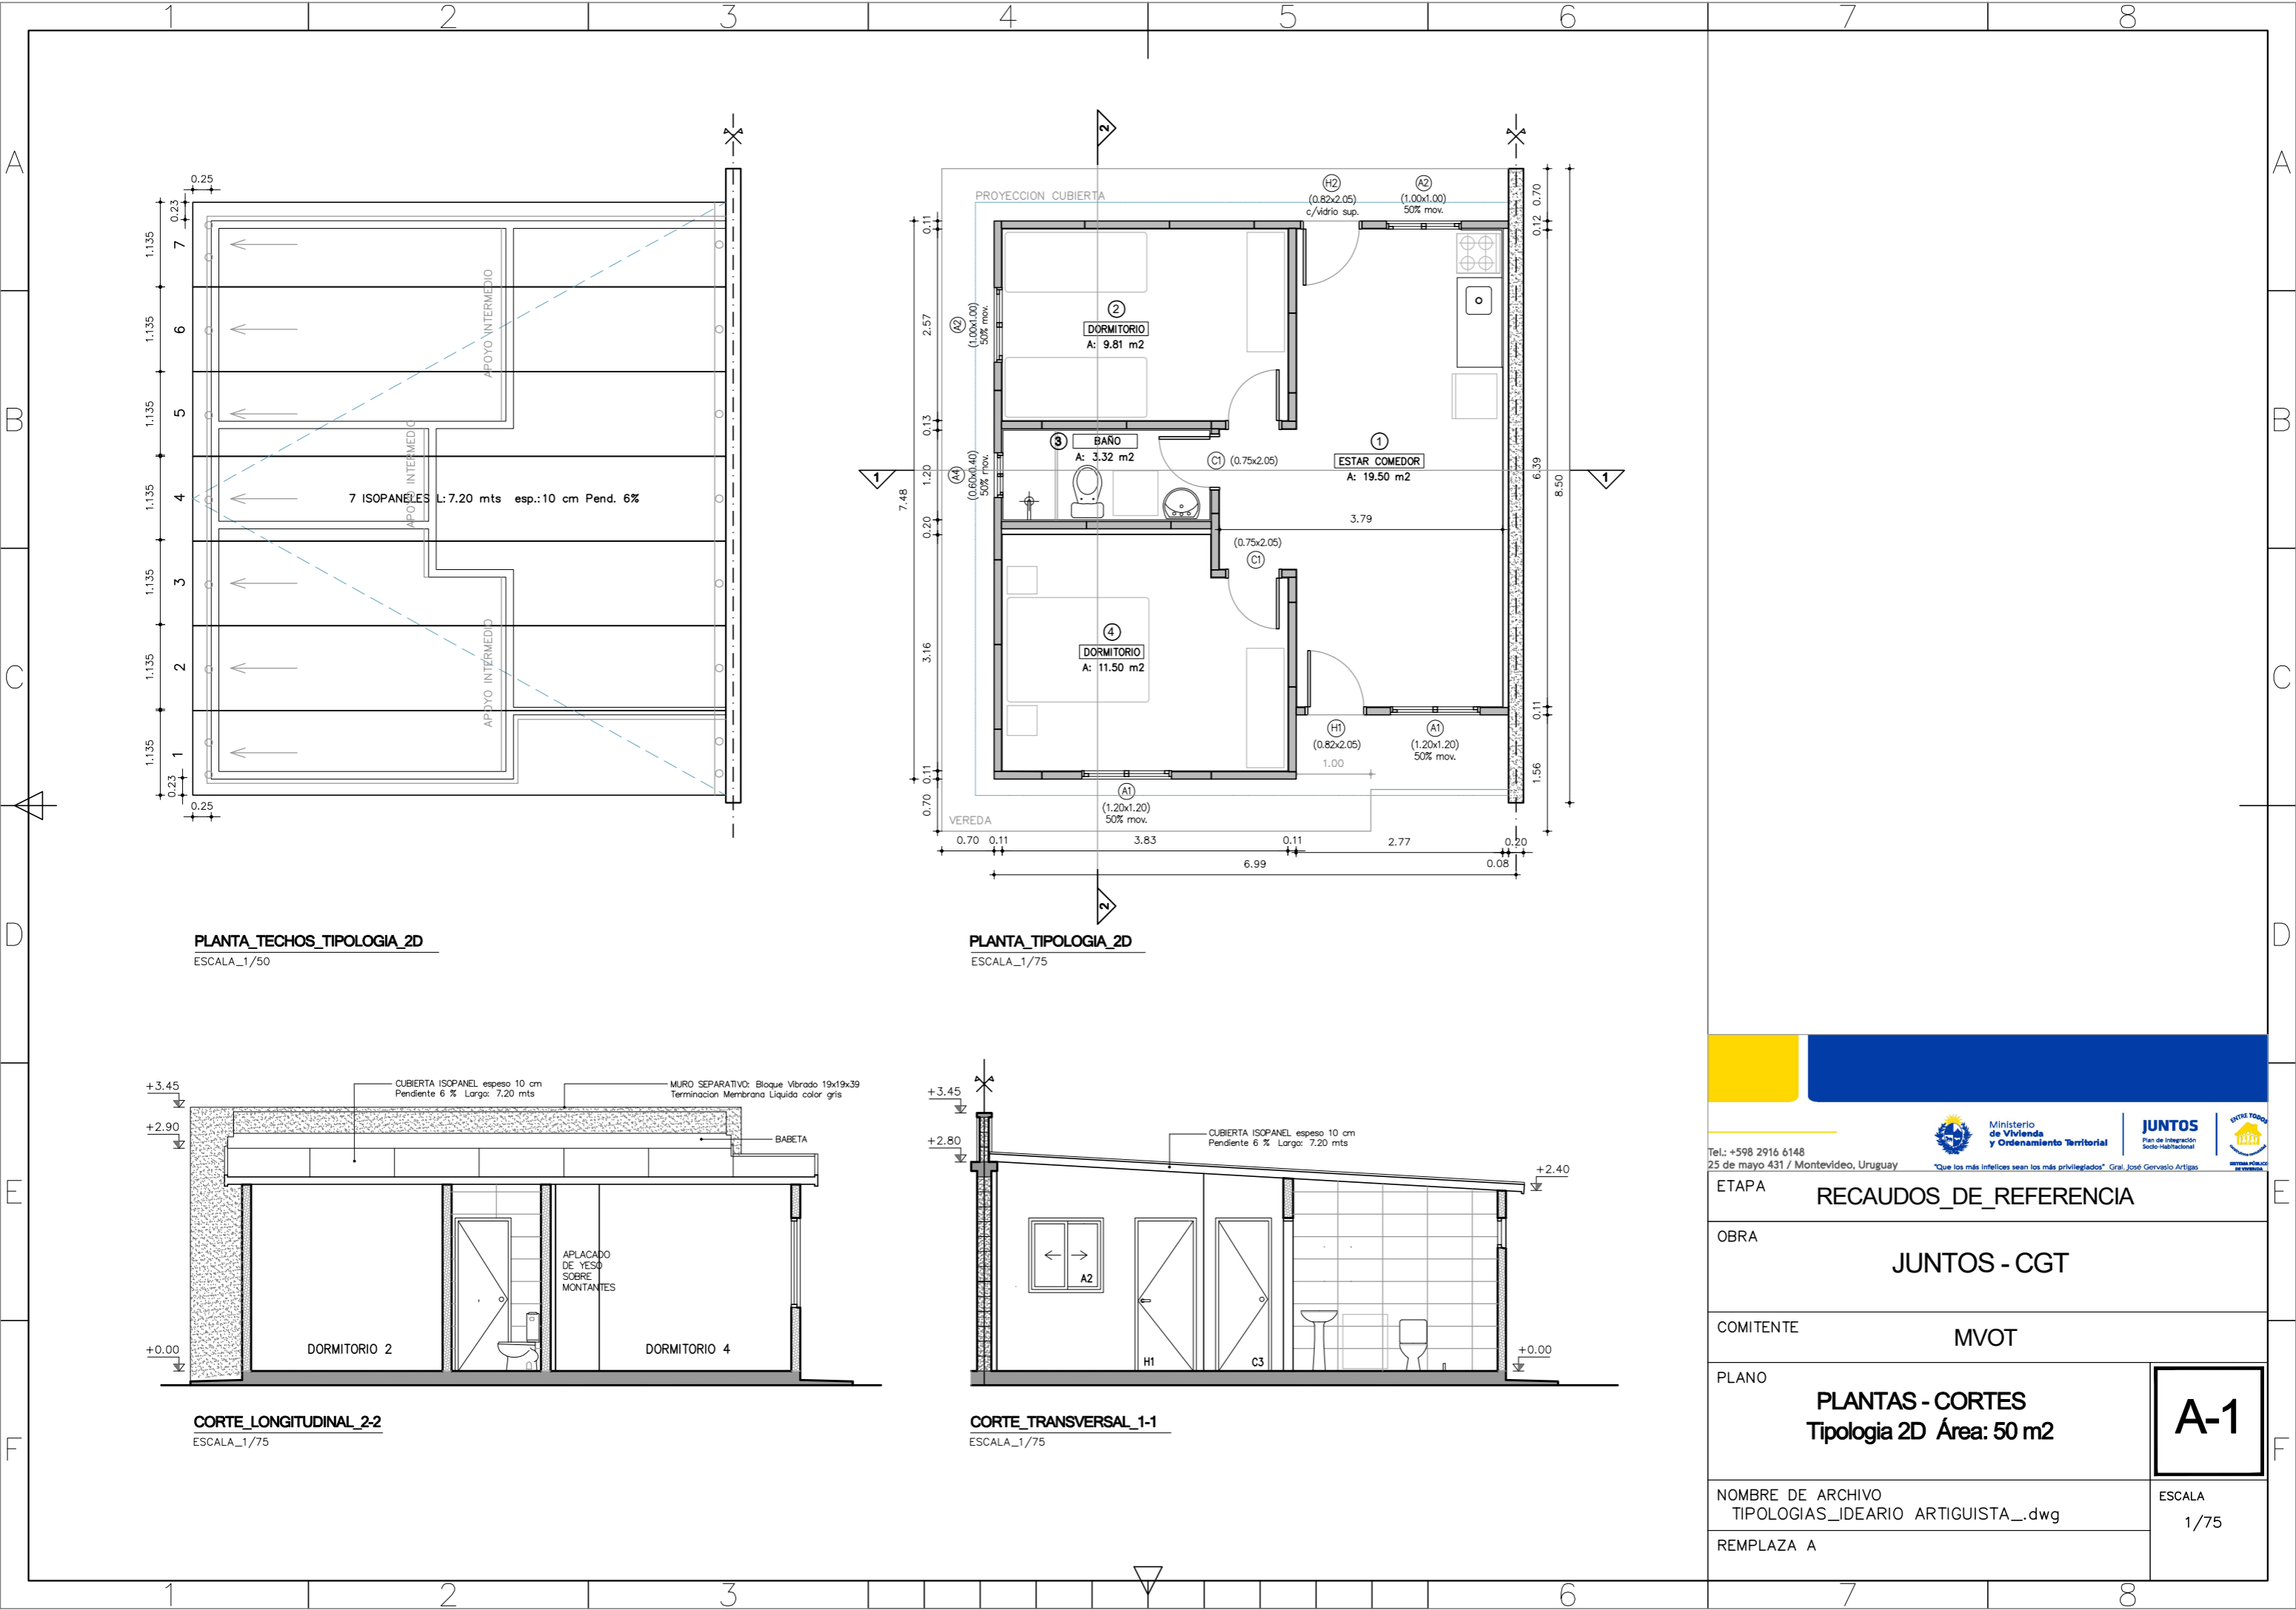


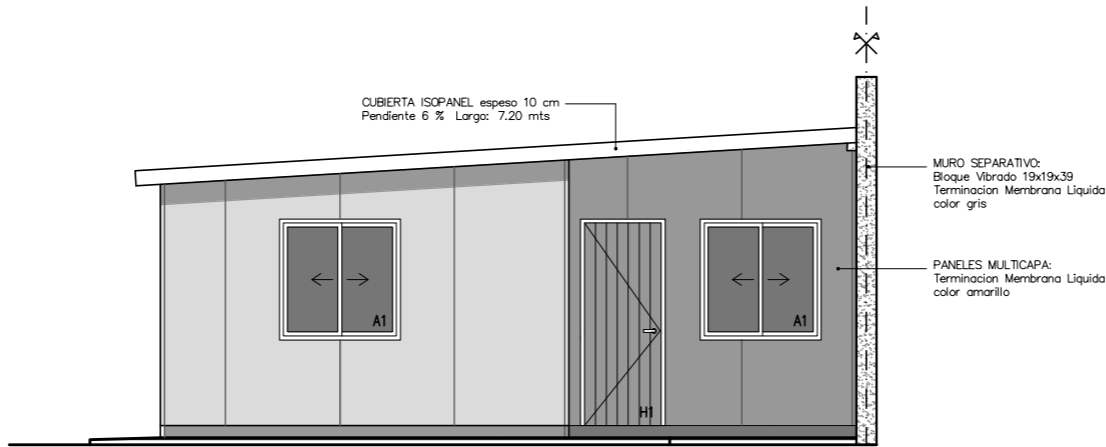

FACHADA_PRINCIPAL
ESCALA_1/75

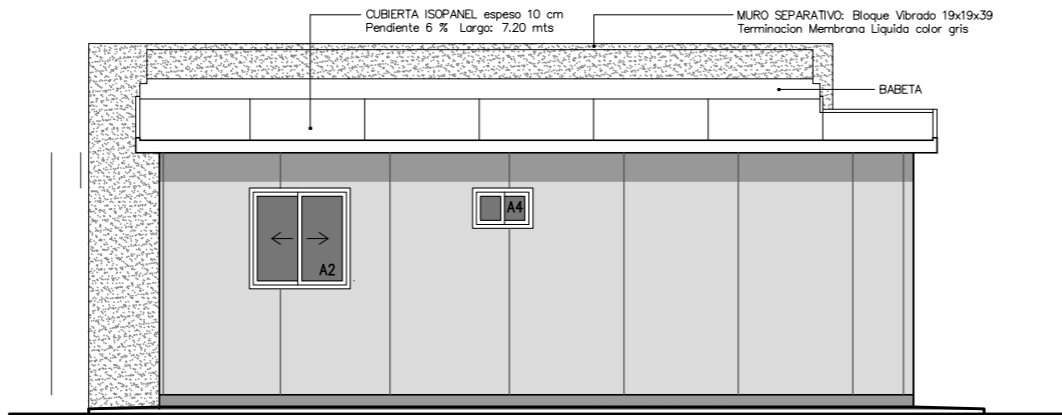

FACHADA_LATERAL
ESCALA_1/75

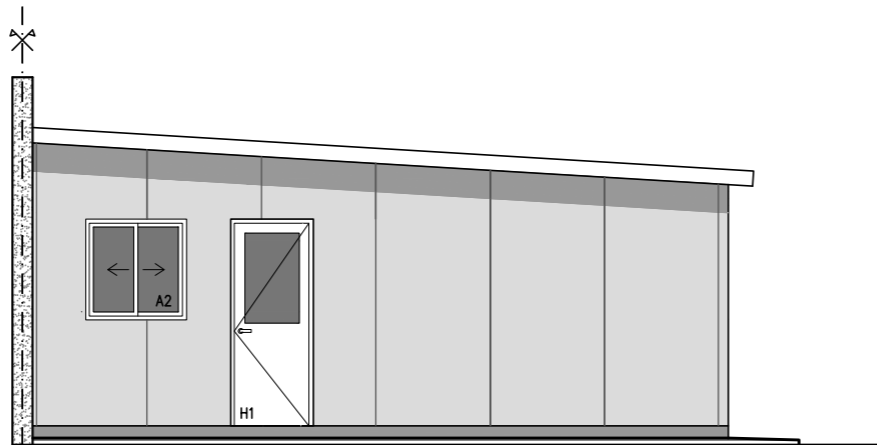

FACHADA_POSTERIOR
ESCALA_1/75

ETAPA		RECAUDOS_DE_REFERENCIA	
OBRA		JUNTOS - CGT	
COMITENTE		MVOT	
PLANO		FACHADAS Tipologia 2D Área: 50 m2	A-2
NOMBRE DE ARCHIVO		TIPOLOGIAS_IDEARIO ARTIGUISTA_.dwg	ESCALA 1/75
REEMPLAZA A			

PLANTA_TECHOS_TIPOLOGIA_3D
ESCALA_1/50

PLANTA_TIPOLOGIA_3D
ESCALA_1/50


CORTE_LONGITUDINAL_2-2
ESCALA_1/75

CORTE_TRANSVERSAL_1-1
ESCALA_1/75


ETAPA		RECAUDOS_DE_REFERENCIA
OBRA		JUNTOS - CGT
COMITENTE		MVOT
PLANO		PLANTAS - CORTES Tipologia 3D Área: 56 m2
NOMBRE DE ARCHIVO		TIPOLOGIAS_IDEARIO ARTIGUISTA_.dwg
REEMPLAZA A		ESCALA 1/75




  	
<p>Tel.: +598 2916 6148 25 de mayo 431 / Montevideo, Uruguay</p> <p>"Que los más infelices sean los más privilegiados" Gral. José Gervasio Artigas</p>	
ETAPA	RECAUDOS_DE_REFERENCIA
OBRA	JUNTOS - CGT
COMITENTE	MVOT
PLANO	<div> FACHADAS Tipología 3D Área: 56 m2 </div> <div> A-2 </div>
NOMBRE DE ARCHIVO TIPOLOGIAS_IDEARIO ARTIGUISTA_.dwg	ESCALA 1/75
REEMPLAZA A	

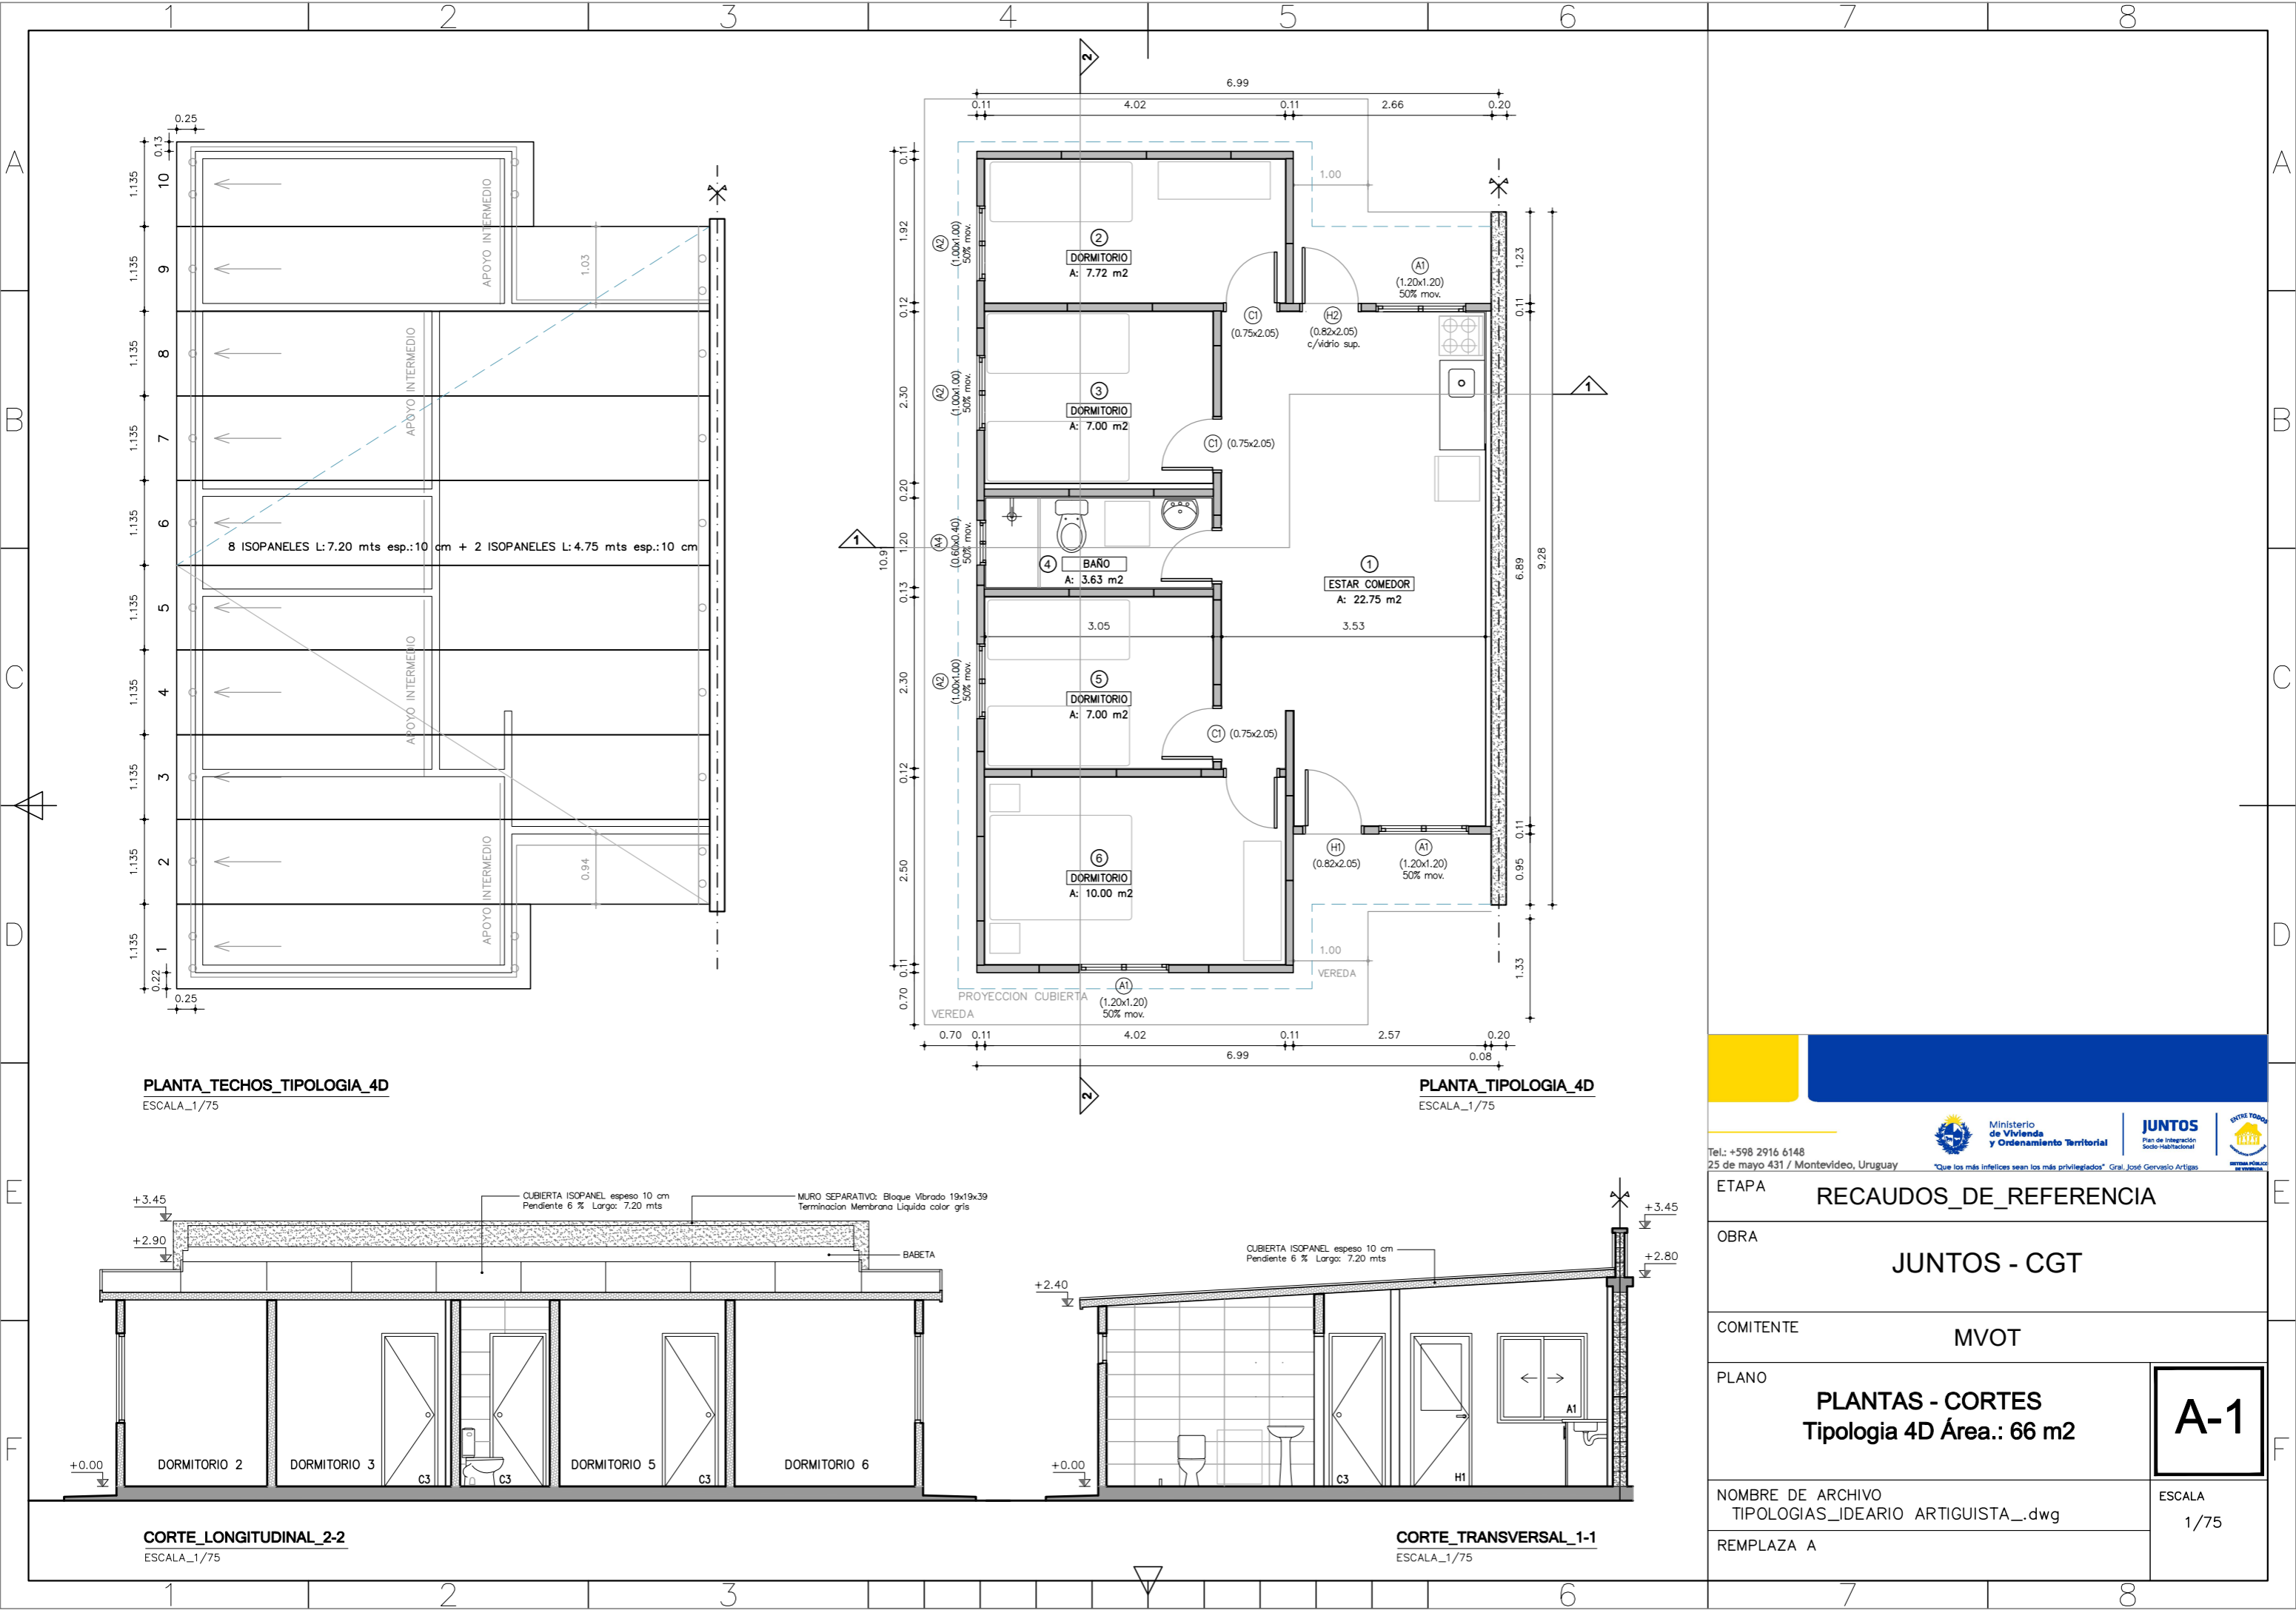


ETAPA		RECAUDOS_DE_REFERENCIA	
OBRA		JUNTOS - CGT	
COMITENTE		MVOT	
PLANO		PLANTAS - CORTES Tipologia 4D Área.: 66 m2	
NOMBRE DE ARCHIVO		TIPOLOGIAS_IDEARIO ARTIGUISTA_.dwg	
REEMPLAZA A		ESCALA 1/75	

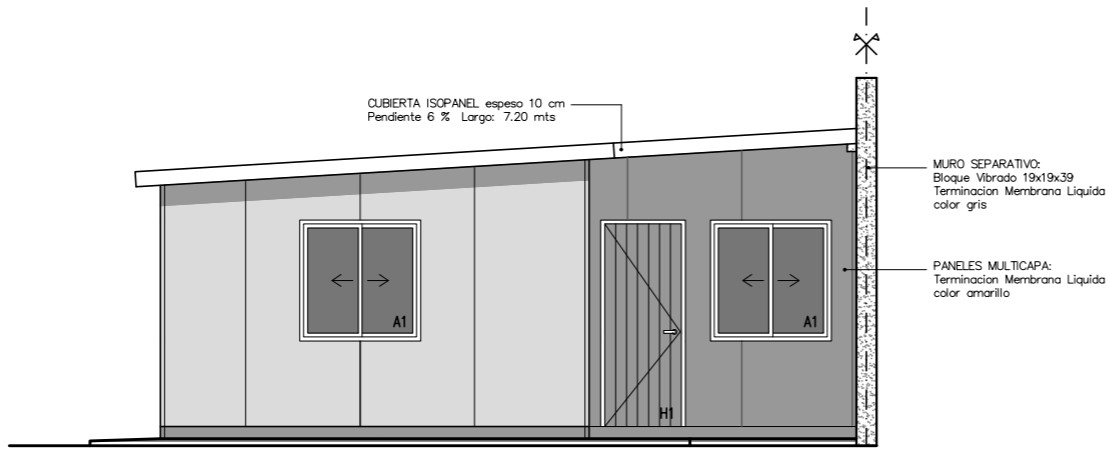

FACHADA_PRINCIPAL
ESCALA_1/75

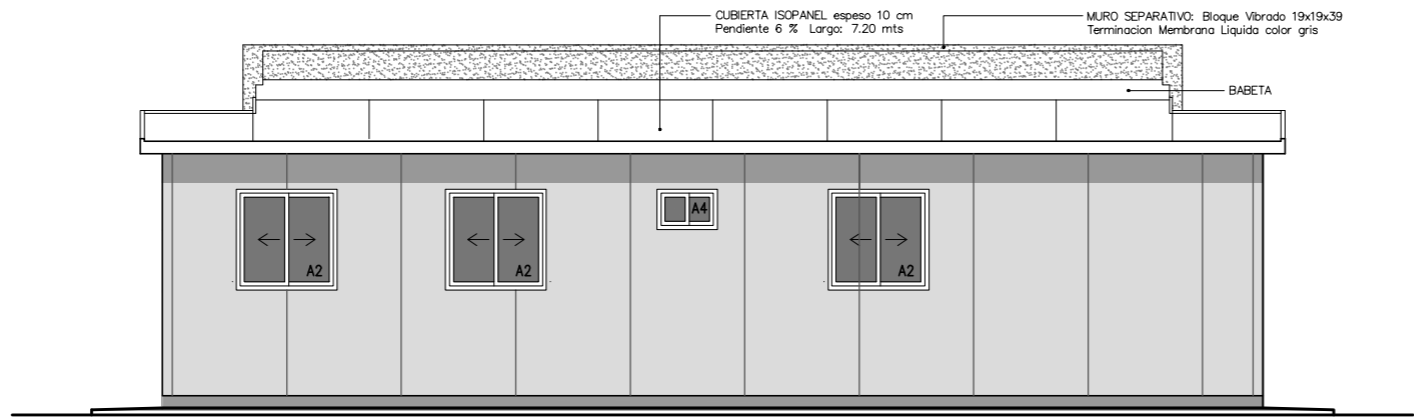

FACHADA_LATERAL
ESCALA_1/75

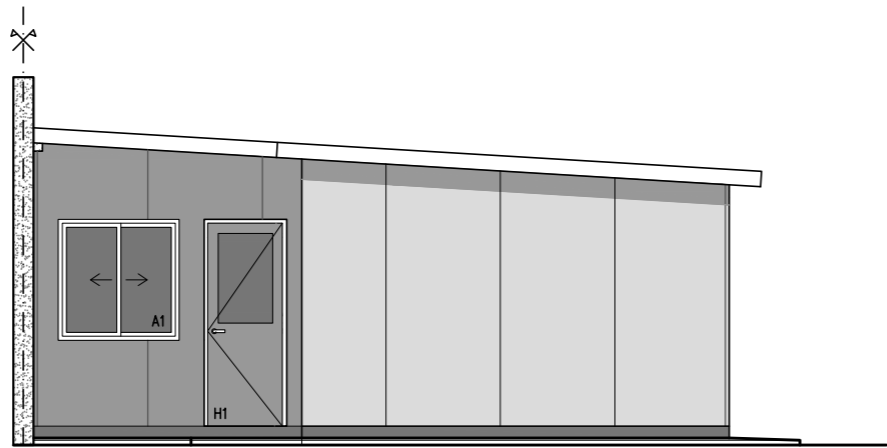

FACHADA_POSTERIOR
ESCALA_1/75

<div><div></div><div></div></div> <div>Tel.: +598 2916 6148 25 de mayo 431 / Montevideo, Uruguay</div>		<div><div>Ministerio de Vivienda y Ordenamiento Territorial</div></div> <div>"Que los más infelices sean los más privilegiados" Gral. José Gervasio Artigas</div>	<div><div>JUNTOS Plan de Integración Socio-Habitacional</div></div>	<div><div>REPÚBLICA URUGUAYA</div></div>
ETAPA		RECAUDOS_DE_REFERENCIA		
OBRA		JUNTOS - CGT		
COMITENTE		MVOT		
PLANO	FACHADAS - CORTES Tipologia 4D Área: 66 m2		<div>A-2</div>	
NOMBRE DE ARCHIVO TIPOLOGIAS_IDEARIO ARTIGUISTA_.dwg		ESCALA 1/75		
REMPLAZA A				

A-2