


CANTIDAD	SEGUN LISTADO		UBICACION	COCINA		
TIPO						
MUEBLE BAJO MESADA						
ESTRUCTURA	MATERIAL	MDF C/ MELAMINICO	COLOR	BLANCO		
	ESPESOR	18 mm	CANTO	ABS 2 mm		
FONDO	MATERIAL	MDF C/ MELAMINICO	ESPESOR	6 mm		
PUERTAS	MATERIAL	MDF C/ MELAMINICO	COLOR	BLANCO		
	ESPESOR	18 mm	CANTO	ABS 2 mm		
VIDRIO	MARCO	—	TIPO	—		
	ESPESOR	—	CONTRAVIDRIO	—		
AJUSTE	SUPERIOR	—				
	LATERAL	—				
ESTANTES	MATERIAL	MDF C/ MELAMINICO	COLOR	BLANCO		
	ESPESOR	18 mm	CANTO	ABS 2 mm		
CAJONES	ESTRUCTURA	—	COLOR	—		
	FRENTE	—	COLOR	—		
APOYO	TIPO	—	MATERIAL	—		
	DIMENSION	—	ALTURA	—		
ZOCALO	MATERIAL	—	COLOR	—		
	ESPESOR	—				
HERRAJES						
MOVIMIENTO	BISAGRAS	TIPO "MARIPOSA"	MATERIAL	ACERO INOX.	CANT	4
	RIELES	-	MATERIAL	-	CANT	-
	PISTONES	-	MATERIAL	-	CANT	-
MANIOBRA	TIRADORES A DEFINIR		MATERIAL	A DEFNIR	CANT	2
CIERRE	-	-	MATERIAL	-	CANT	-
BARROTE	-	-	MATERIAL	-	CANT	-
	ACCESORIOS					
NOTAS						
APOYADO SOBRE ZÓCALO DE MDF C/MELAMÍNICO						

 <div>Ministerio de Vivienda y Ordenamiento Territorial</div>		<div>JUNTOS</div> <div>Integración Socio-Habitacional</div>		 <div>ENTRE TODOS</div> <div>convivimos compartidos</div>	
<div>"Que los más infelices sean los más privilegiados" Gral. José Gervasio Artigas</div>					
ETAPA					
RECAUDOS_DE_REFERENCIA					
OBRA					
JUNTOS - CGT					
COMITENTE					
MVOT					
PLANO				<div>C</div> <div>002DER</div>	
PLANILLA_CGT					
CARPINTERIA DE MADERA					
MUEBLE BAJO MESADA (120cm)					
PILETA A LA DERECHA					
NOMBRE DE ARCHIVO				ESCALA	
AL- C002-MUEBLE C-TERMIN-22-08-2023.dwg				1:25	
REEMPLAZA A					
AL- C002-MUEBLE C-TERMIN-22-09-2023.dwg					

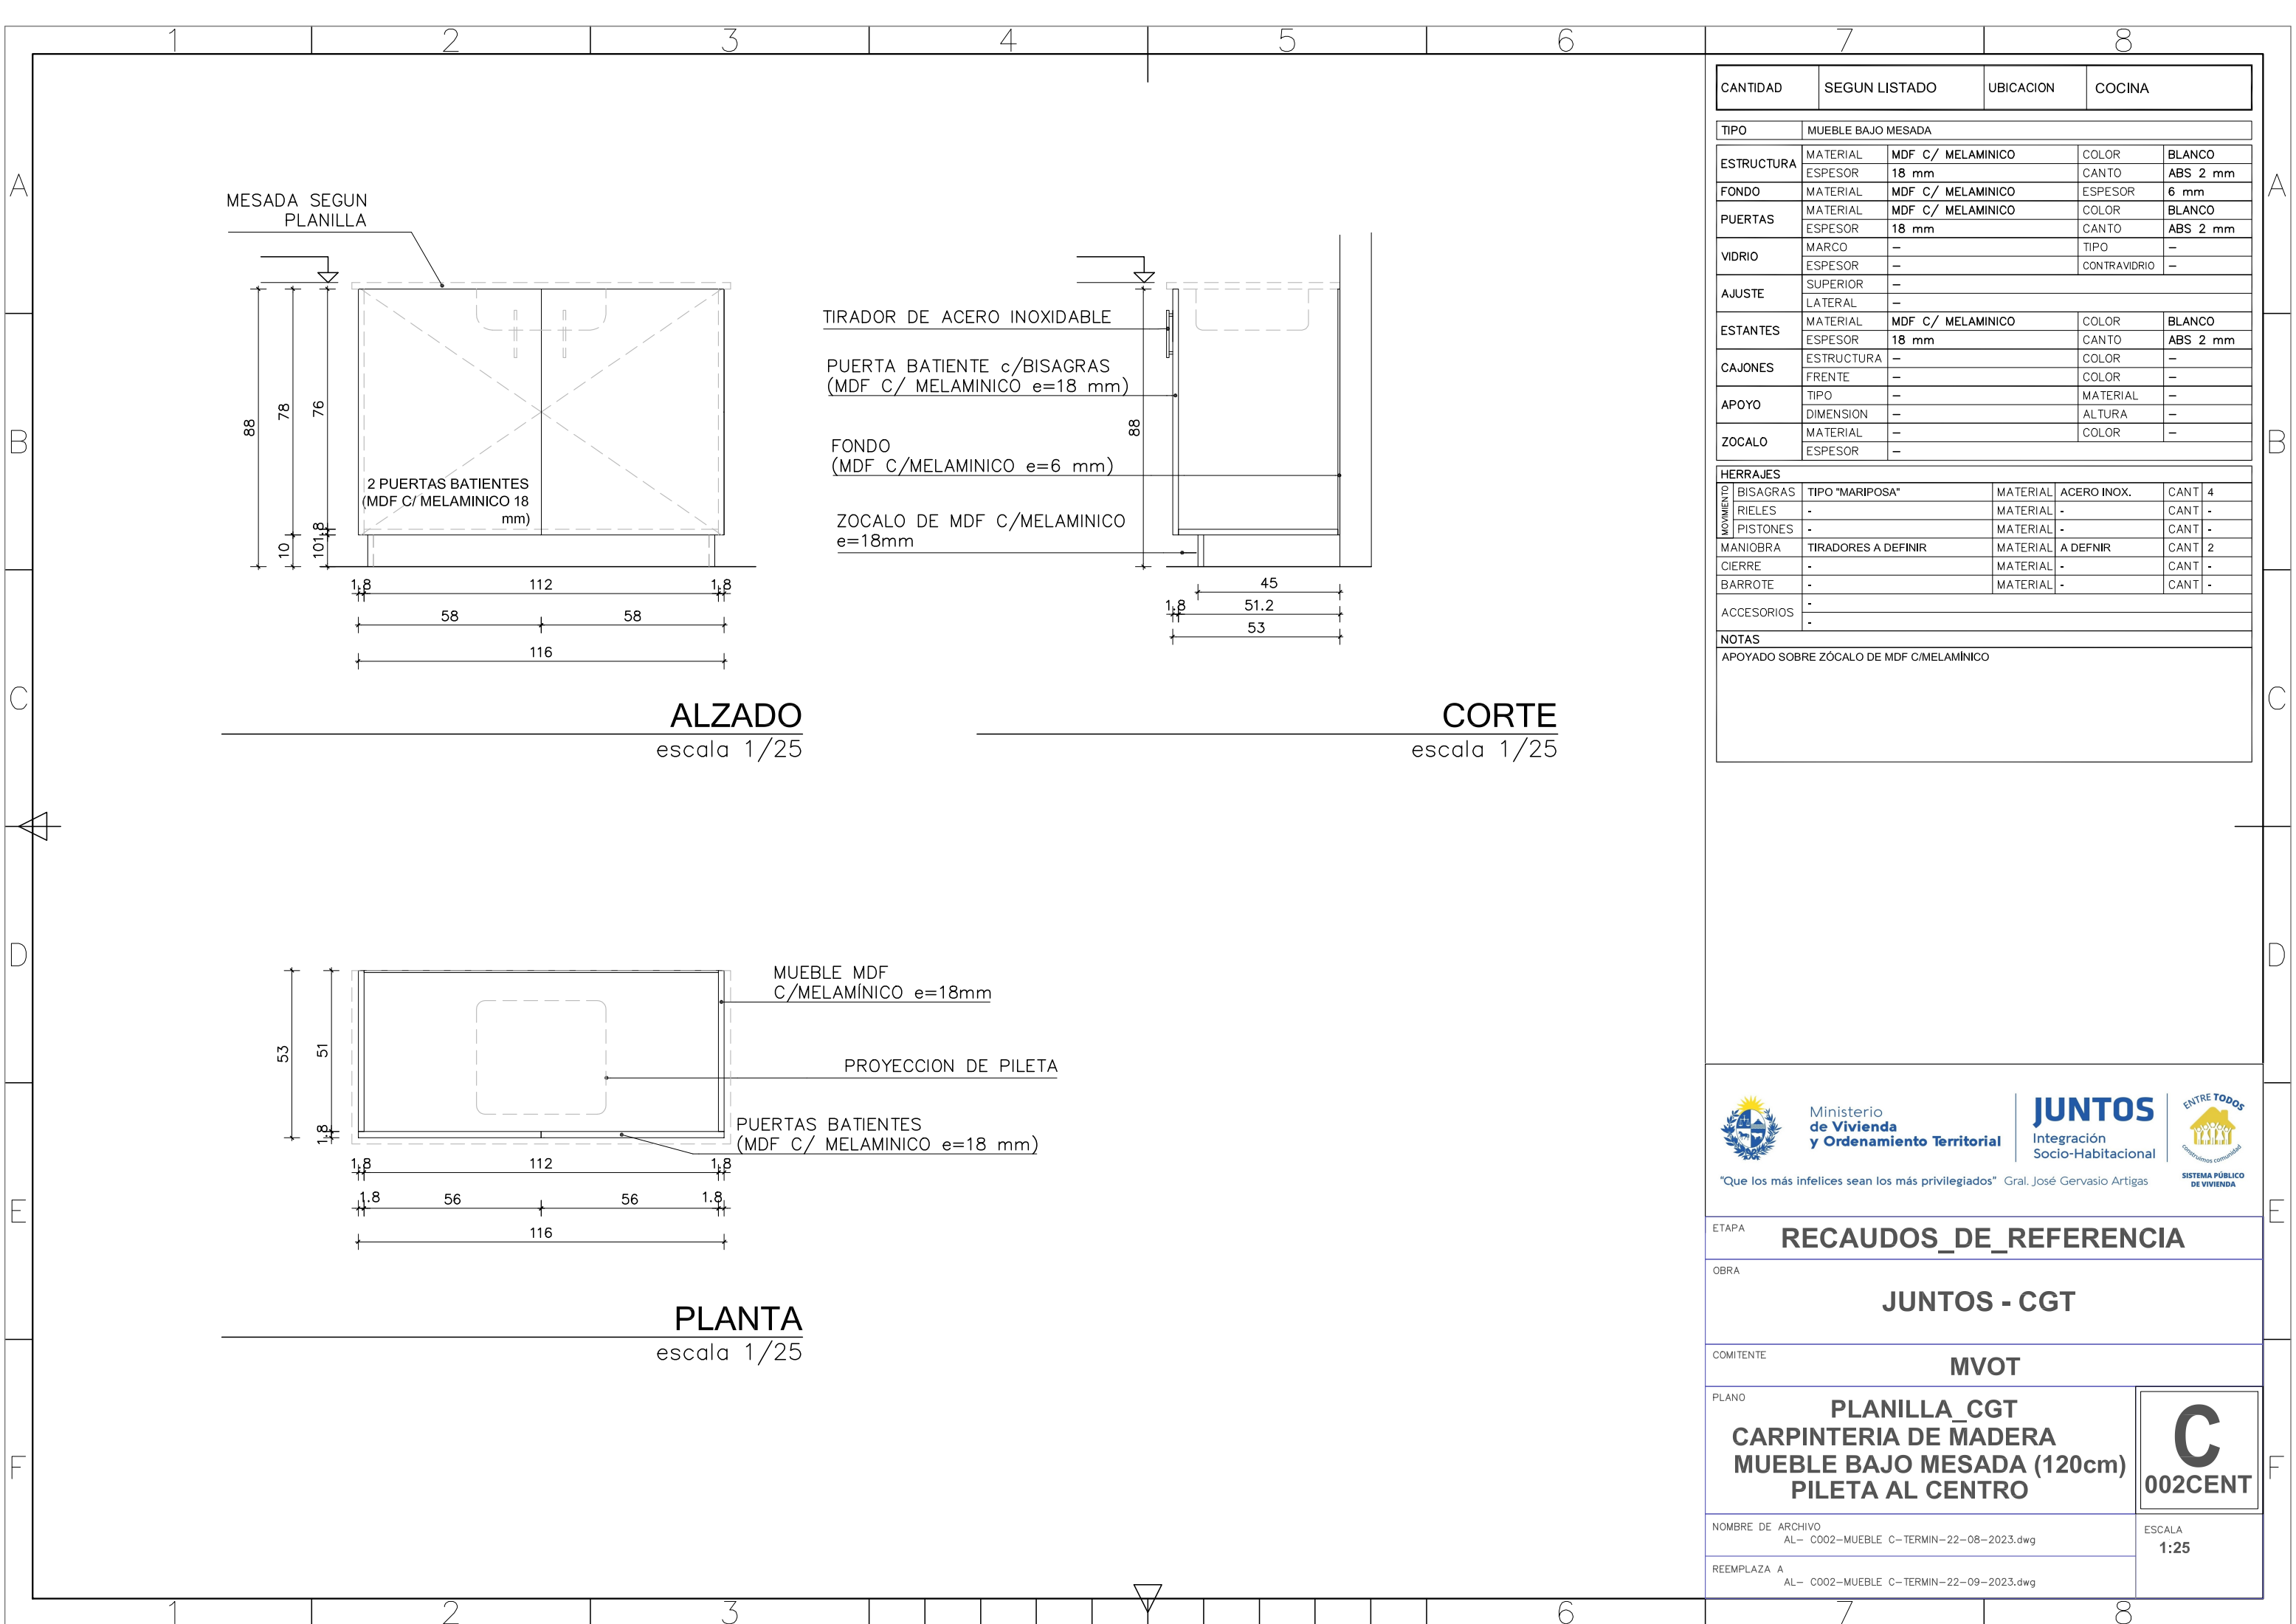

CANTIDAD	SEGUN LISTADO		UBICACION	COCINA			
TIPO		MUEBLE BAJO MESADA					
ESTRUCTURA	MATERIAL	MDF C/ MELAMINICO		COLOR	BLANCO		
	ESPESOR	18 mm		CANTO	ABS 2 mm		
FONDO	MATERIAL	MDF C/ MELAMINICO		ESPESOR	6 mm		
PUERTAS	MATERIAL	MDF C/ MELAMINICO		COLOR	BLANCO		
	ESPESOR	18 mm		CANTO	ABS 2 mm		
VIDRIO	MARCO	—		TIPO	—		
	ESPESOR	—		CONTRAVIDRIO	—		
AJUSTE	SUPERIOR	—					
	LATERAL	—					
ESTANTES	MATERIAL	MDF C/ MELAMINICO		COLOR	BLANCO		
	ESPESOR	18 mm		CANTO	ABS 2 mm		
CAJONES	ESTRUCTURA	—		COLOR	—		
	FRENTE	—		COLOR	—		
APOYO	TIPO	—		MATERIAL	—		
	DIMENSION	—		ALTURA	—		
ZOCALO	MATERIAL	—		COLOR	—		
	ESPESOR	—					
HERRAJES							
MOVIMIENTO	BISAGRAS	TIPO "MARIPOSA"		MATERIAL	ACERO INOX.	CANT	4
	RIELES	-		MATERIAL	-	CANT	-
	PISTONES	-		MATERIAL	-	CANT	-
MANIOBRA	TIRADORES A DEFINIR		MATERIAL	A DEFNIR	CANT	2	
CIERRE	-		MATERIAL	-	CANT	-	
BARROTE	-		MATERIAL	-	CANT	-	
	ACCESORIOS						
NOTAS							
APOYADO SOBRE ZÓCALO DE MDF C/MELAMÍNICO							



Ministerio
de Vivienda
y Ordenamiento Territorial



JUNTOS
Integración
Socio-Habitacional



ENTRE TODOS
CONSTRUYENDO COMUNITARIO
SISTEMA PÚBLICO
DE VIVIENDA

"Que los más infelices sean los más privilegiados" Gral. José Gervasio Artigas

ETAPA

RECAUDOS_DE_REFERENCIA

OBRA

JUNTOS - CGT

COMITENTE

MVOT

PLANO

PLANILLA_CGT
CARPINTERIA DE MADERA
MUEBLE BAJO MESADA (120cm)
PILETA AL CENTRO

NOMBRE DE ARCHIVO

AL- C002-MUEBLE C-TERMIN-22-08-2023.dwg

REEMPLAZA A


AL- C002-MUEBLE C-TERMIN-22-09-2023.dwg

ESCALA

1:25

C

002CENT

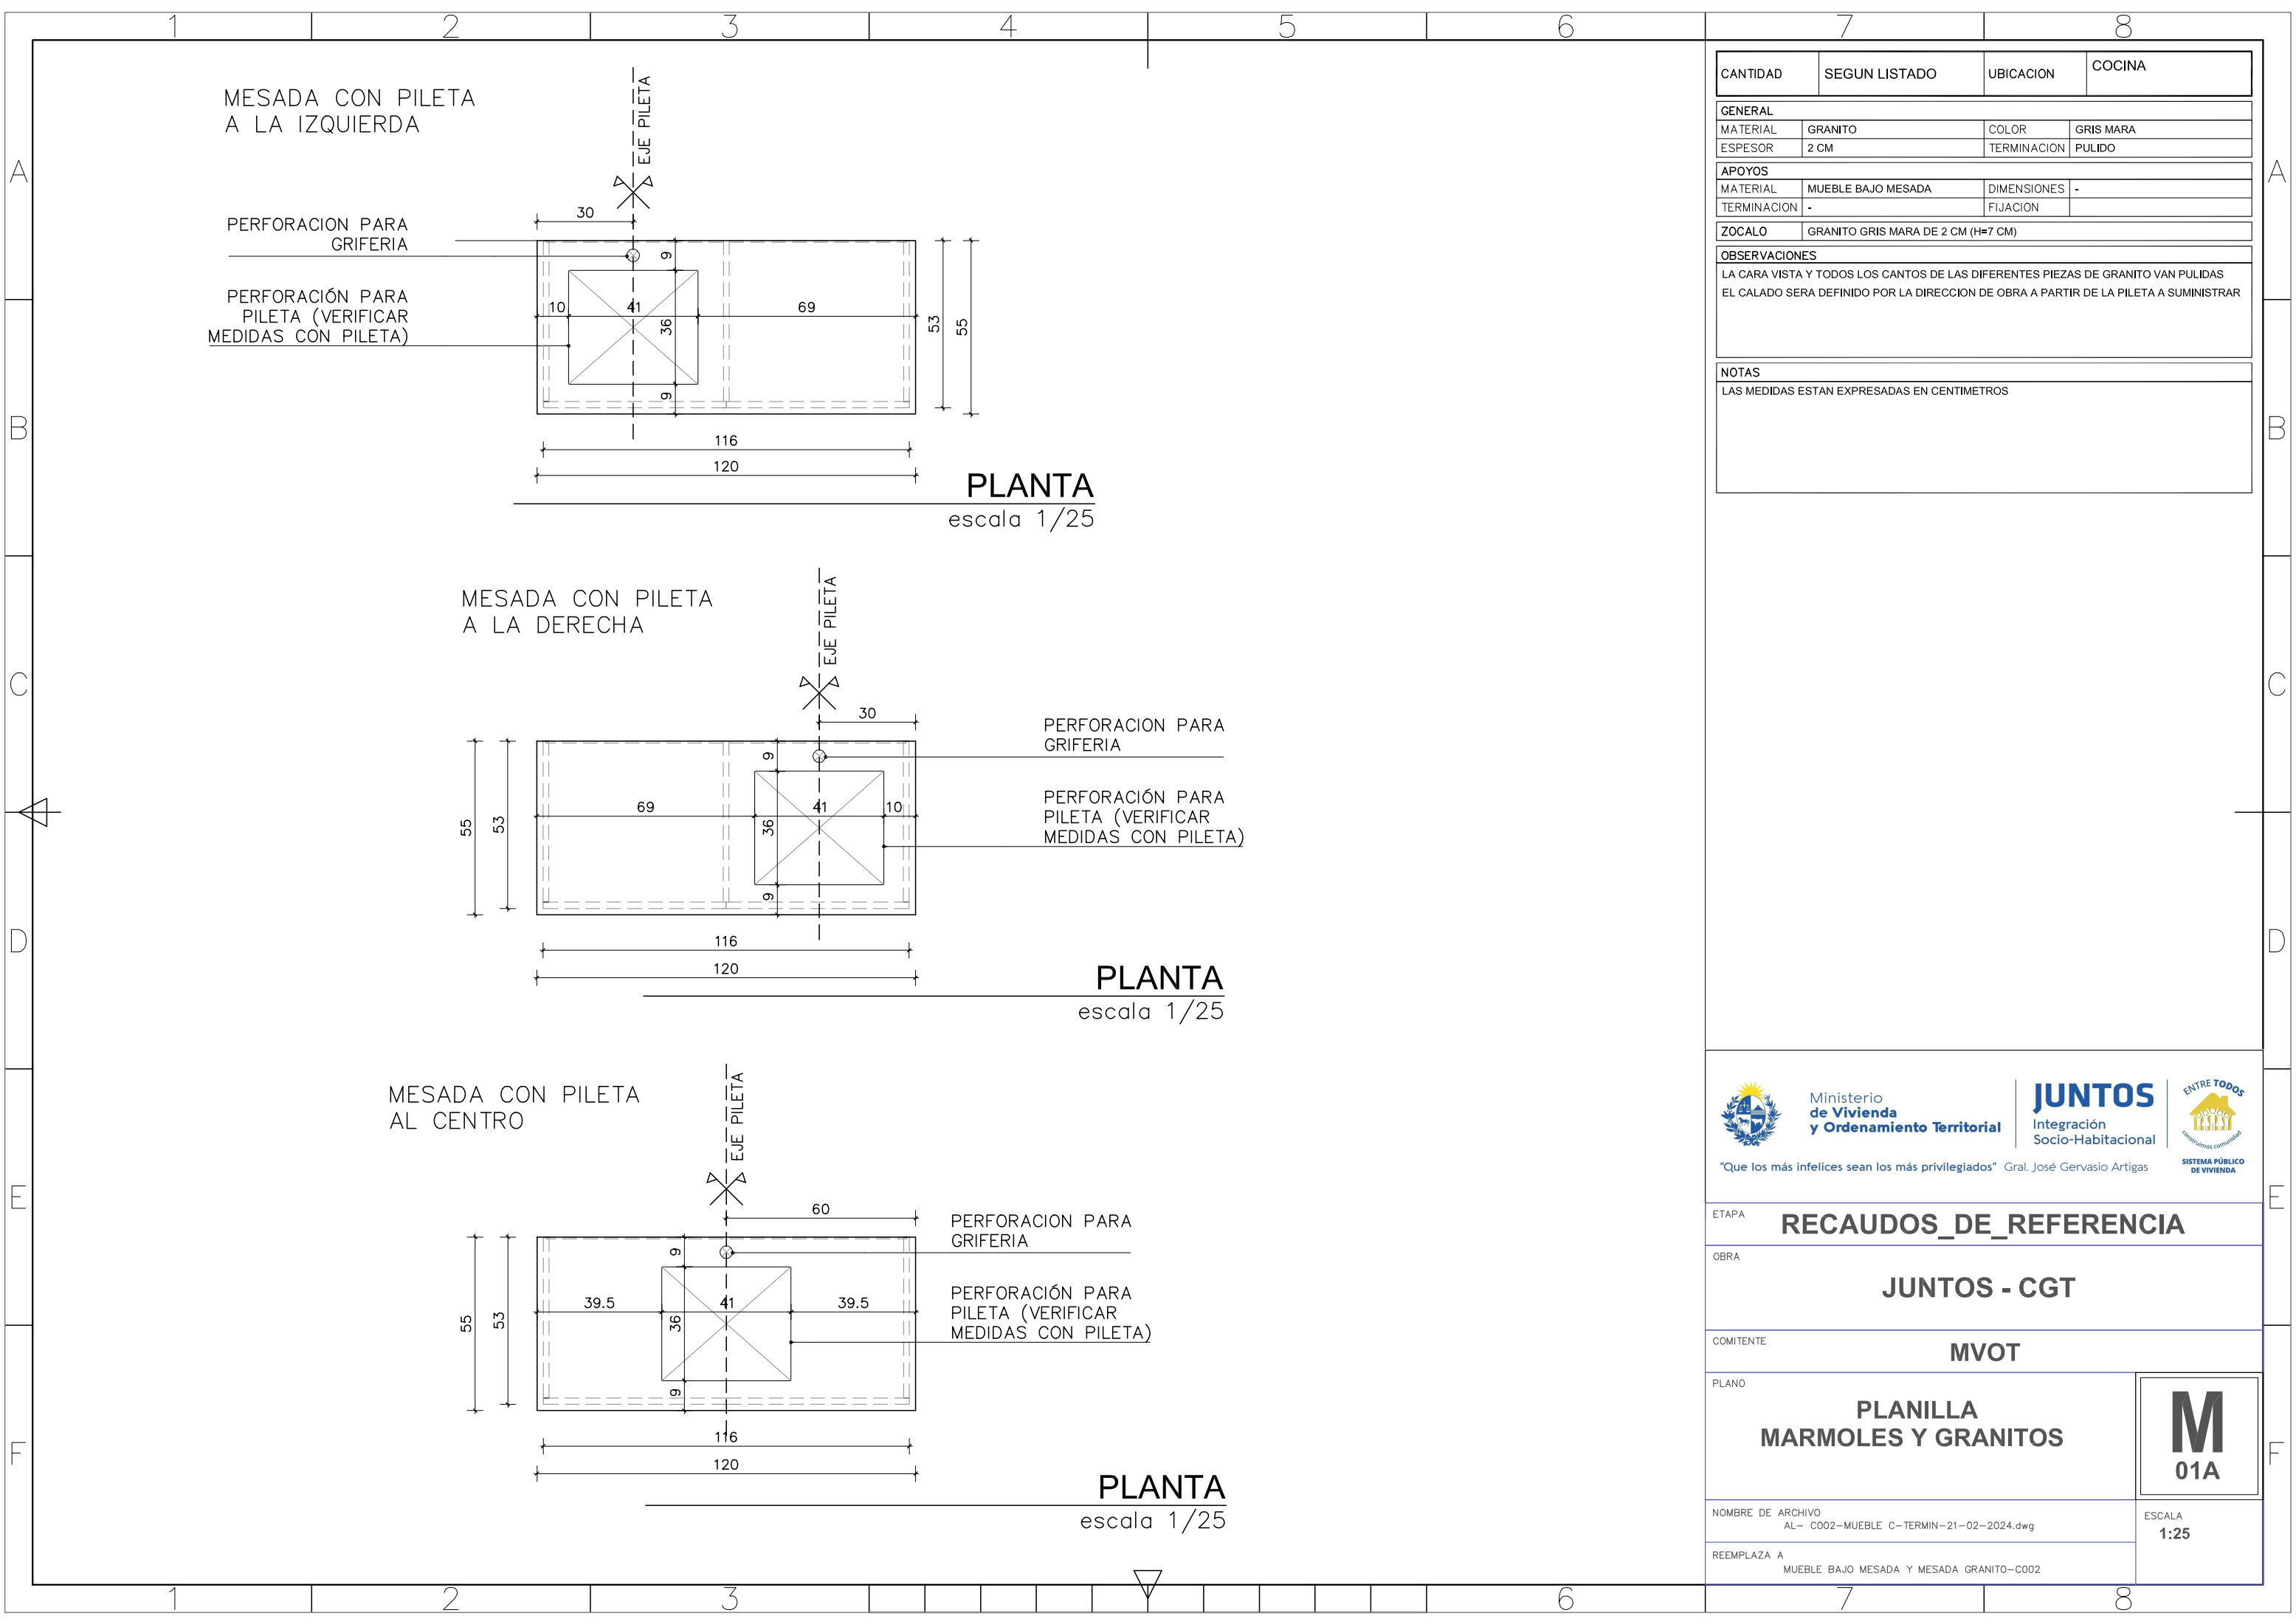

CANTIDAD	SEGUN LISTADO	UBICACION	COCINA
----------	---------------	-----------	--------

GENERAL			
MATERIAL	GRANITO	COLOR	GRIS MARA
ESPEJOR	2 CM	TERMINACION	PULIDO

APOYOS			
MATERIAL	MUEBLE BAJO MESADA	DIMENSIONES	-
TERMINACION	-	FIJACION	-

ZOCALO	GRANITO GRIS MARA DE 2 CM (H=7 CM)		
--------	------------------------------------	--	--

OBSERVACIONES			
LA CARA VISTA Y TODOS LOS CANTOS DE LAS DIFERENTES PIEZAS DE GRANITO VAN PULIDAS EL CALADO SERA DEFINIDO POR LA DIRECCION DE OBRA A PARTIR DE LA PILETA A SUMINISTRAR			

NOTAS			
LAS MEDIDAS ESTAN EXPRESADAS EN CENTIMETROS			



Ministerio
de Vivienda
y Ordenamiento Territorial




JUNTOS
Integración
Socio-Habitacional



ENTRE TODOS
SISTEMA PÚBLICO
DE VIVIENDA




"Que los más infelices sean los más privilegiados" Gral. José Gervasio Artigas

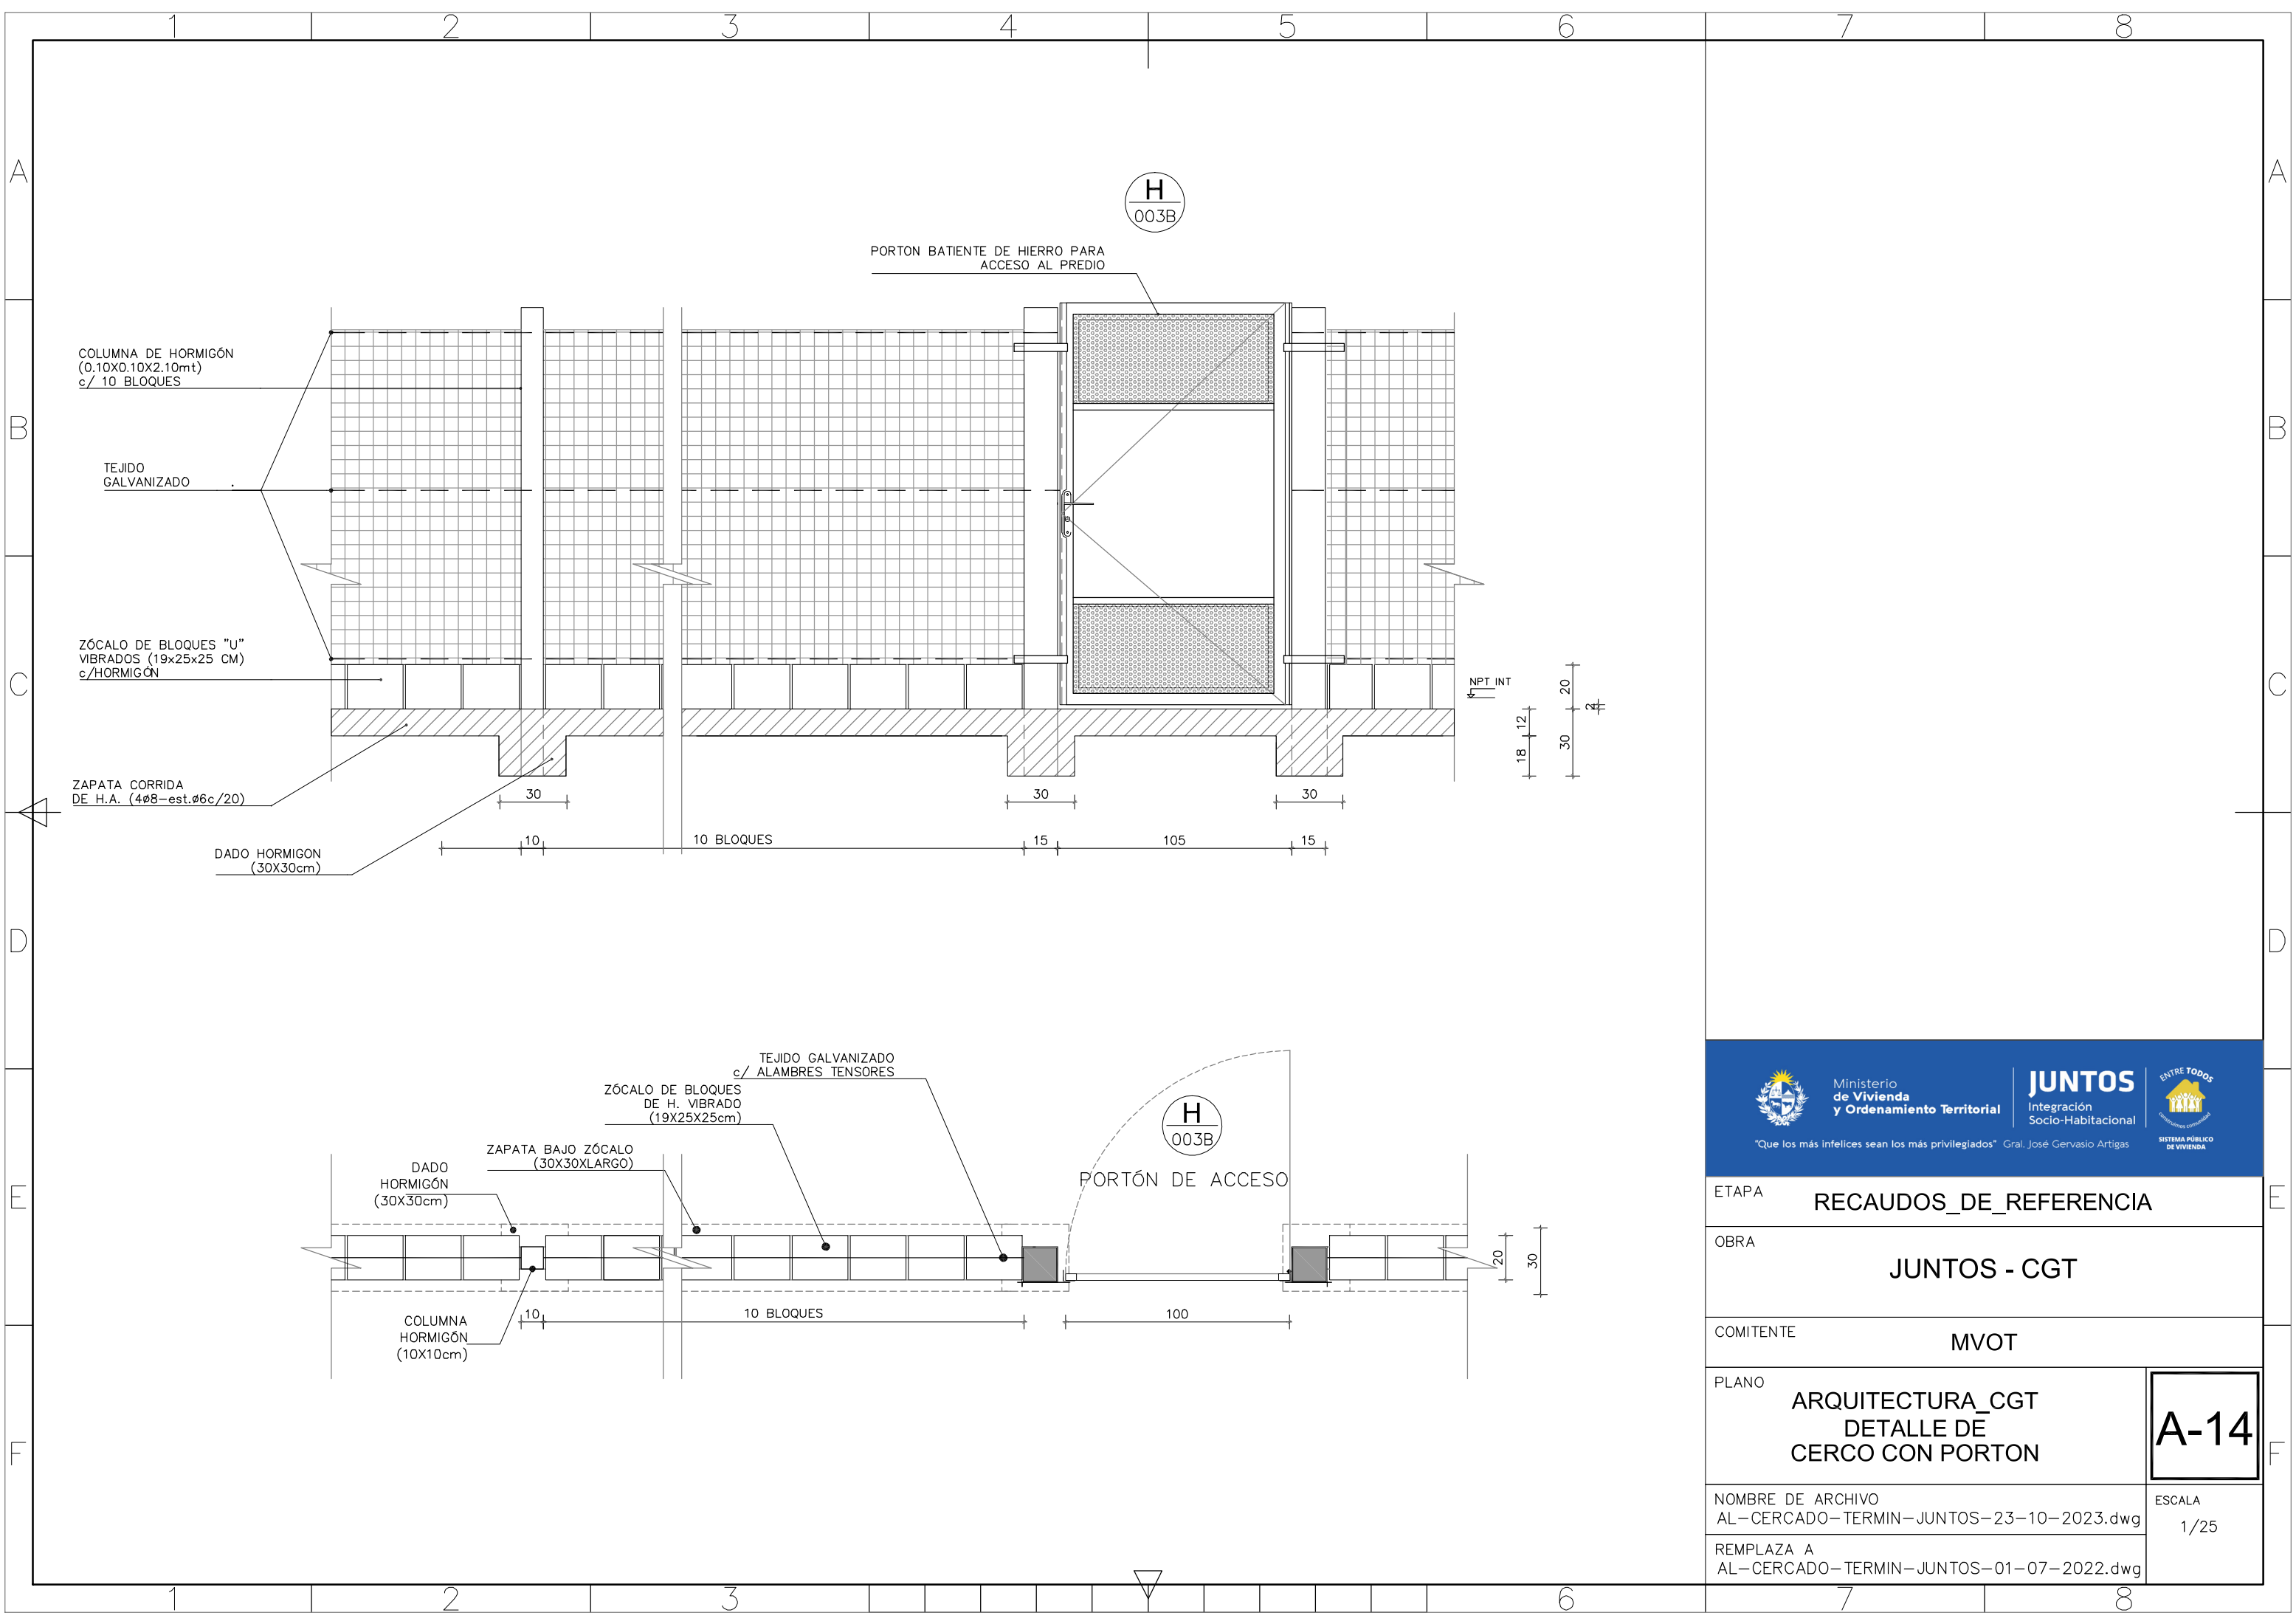

ETAPA	RECAUDOS_DE_REFERENCIA		
OBRA	JUNTOS - CGT		
COMITENTE	MVOT		
PLANO	PLANILLA MARMOLES Y GRANITOS		<div>M01A</div>
NOMBRE DE ARCHIVO AL- C002-MUEBLE C-TERMIN-21-02-2024.dwg		ESCALA 1:25	
REEMPLAZA A MUEBLE BAJO MESADA Y MESADA GRANITO-C002			



<div><div><div>Ministerio de Vivienda y Ordenamiento Territorial</div></div><div><div>JUNTOS</div><div>Integración Socio-Habitacional</div></div><div><div>ENTRE TODOS</div><div><div>SISTEMA PÚBLICO DE VIVIENDA</div></div></div></div> <div><div>“Que los más infelices sean los más privilegiados”</div><div>Gral. José Gervasio Artigas</div></div>	
ETAPA	RECAUDOS_DE_REFERENCIA
OBRA	JUNTOS - CGT
COMITENTE	MVOT
PLANO	ARQUITECTURA_CGT DETALLE DE CERCO CON PORTON
NOMBRE DE ARCHIVO AL-CERCADO-TERMIN-JUNTOS-23-10-2023.dwg	ESCALA 1/25
REEMPLAZA A AL-CERCADO-TERMIN-JUNTOS-01-07-2022.dwg	

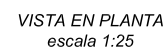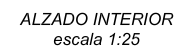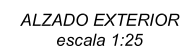A-14



CANTIDAD	SEGUN LISTADO	UBICACION	PORTON DE ACCESO
TIPO PUERTA DE PORTON EXTERIOR			
MARCO			
TIPO	COMUN HIERRO	MATERIAL	PERFIL ÁNGULO 2" espesor 2mm
DIMENSION	100 x 180	AMURE	A COLUMNA DE HORMIGÓN
HOJA			
TIPO	BASTIDOR	ESTRUCTURA	HIERRO "T" 30X30X1.6mm
RELLENO		ENCHAPADO	CHAPA LISA Y PERFORADA
ESPESOR	1.6mm	CANTO	
VIDRIO	TIPO		
	ESPESOR		CONTRAVIDRIO PLANCHUELA 1"
CONTRAMARCO			
MATERIAL		DIMENSION	
FIJACION			
TERMINACIONES			
MARCO	ESMALTE SINTETICO 3 en 1 COLOR GRIS GRAFITO		
CONTRAMARCO			
HOJA	ESMALTE SINTETICO 3 en 1 COLOR GRIS GRAFITO		
HERRAJES			
MOVIMIENTO	BISAGRAS PARA EXT. 76 X 3" c/ CILINDRO DE 140		
	MATERIAL	HIERRO	CANT 2
MANIOBRA	MANIJA HORIZONTAL A 90CM DE PISO		
	MATERIAL	HIERRO	CANT 2
CIERRE	CERRADURA DE SEGURIDAD		
	MATERIAL	HIERRO	CANT 1
ACCESORIOS			
OBSERVACIONES			
NOTAS			
<div><div><div><div>Ministerio de Vivienda y Ordenamiento Territorial</div><div>"Que los más infelices sean los más privilegiados" Gral. José Gervasio Artigas</div></div></div><div><div>JUNTOS</div><div>Integración Socio-Habitacional</div></div><div><div>ENTRE TODOS</div><div></div><div>SISTEMA PÚBLICO DE VIVIENDA</div></div></div>			
ETAPA	RECAUDOS_DE_REFERENCIA		
OBRA	JUNTOS - CGT		
COMITENTE	MVOT		
PLANO	PLANILLA_CGT CARPINTERIA DE HIERRO PORTON DE ACCESO		<div>H003B</div>
DIBUJADO	FECHA	Oct/2023	ESCALA
REVISADO	FECHA	-	1/25
NOMBRE DE ARCHIVO	REMPLAZA A AL-C003-PORTON ACCESO-2 versiones 24 10 2023.dwg		