



CANTIDAD		SEGUN LISTADO		UBICACION		SEGUN PLANO	
TIPO		CORREDIZA					
MARCO							
LINEA		METTA		SERIE		-	
PERFIL		DEL SISTEMA		ANCLAJE		GRAMPA DE AMURE	
HOJA							
ESTRUCTURA		METTA					
INTERIOR		PERFIL		DEL SISTEMA			
VIDRIO		TIPO		SIMPLE			
		ESPESOR		5mm		CONTRAVIDRIO	
TERMINACION		ANODIZADO NATURAL					
HERRAJES							
MOVIMIENTO		RODAMIENTO REGULABLE ACORDE AL PESO DE HOJAS					
MANIOBRA		TIRADOR DE EMBUTIR CURVO, POLIPROPILENO					
CIERRE		CIERRE CENTRAL DE INYECCIÓN, TERMINACIÓN ANODIZADO					
ACCESORIOS		DEL SISTEMA					
		-					
OBSERVACIONES							
NOTAS							
LAS MEDIDAS ESTAN EXPRESADAS EN CENTIMETROS							
LAS MEDIDAS DE VERIFICARAN EN OBRA IGUAL QUE LAS CANTIDADES							
LAS ABERTURAS ESTAN VISTAS DESDE EL EXTERIOR							



CANTIDAD		SEGUN LISTADO		UBICACION		SEGUN PLANO	
TIPO		CORREDIZA					
MARCO							
LINEA		METTA		SERIE		-	
PERFIL		DEL SISTEMA		ANCLAJE		GRAMPAS DE AMURE	
HOJA							
ESTRUCTURA		METTA					
INTERIOR		PERFIL		DEL SISTEMA			
VIDRIO		TIPO		SIMPLE			
		ESPESOR		4mm		CONTRAVIDRIO	
TERMINACION		ANODIZADO NATURAL					
HERRAJES							
MOVIMIENTO		RODAMIENTO REGULABLE ACORDE AL PESO DE HOJAS					
MANIOBRA		TIRADOR DE EMBUTIR CURVO, POLIPROPILENO					
CIERRE		CIERRE CENTRAL DE INYECCIÓN, TERMINACIÓN ANODIZADO					
ACCESORIOS		DEL SISTEMA					
		-					
OBSERVACIONES							
NOTAS							
LAS MEDIDAS ESTAN EXPRESADAS EN CENTIMETROS							
LAS MEDIDAS DE VERIFICARAN EN OBRA IGUAL QUE LAS CANTIDADES							
LAS ABERTURAS ESTAN VISTAS DESDE EL EXTERIOR							

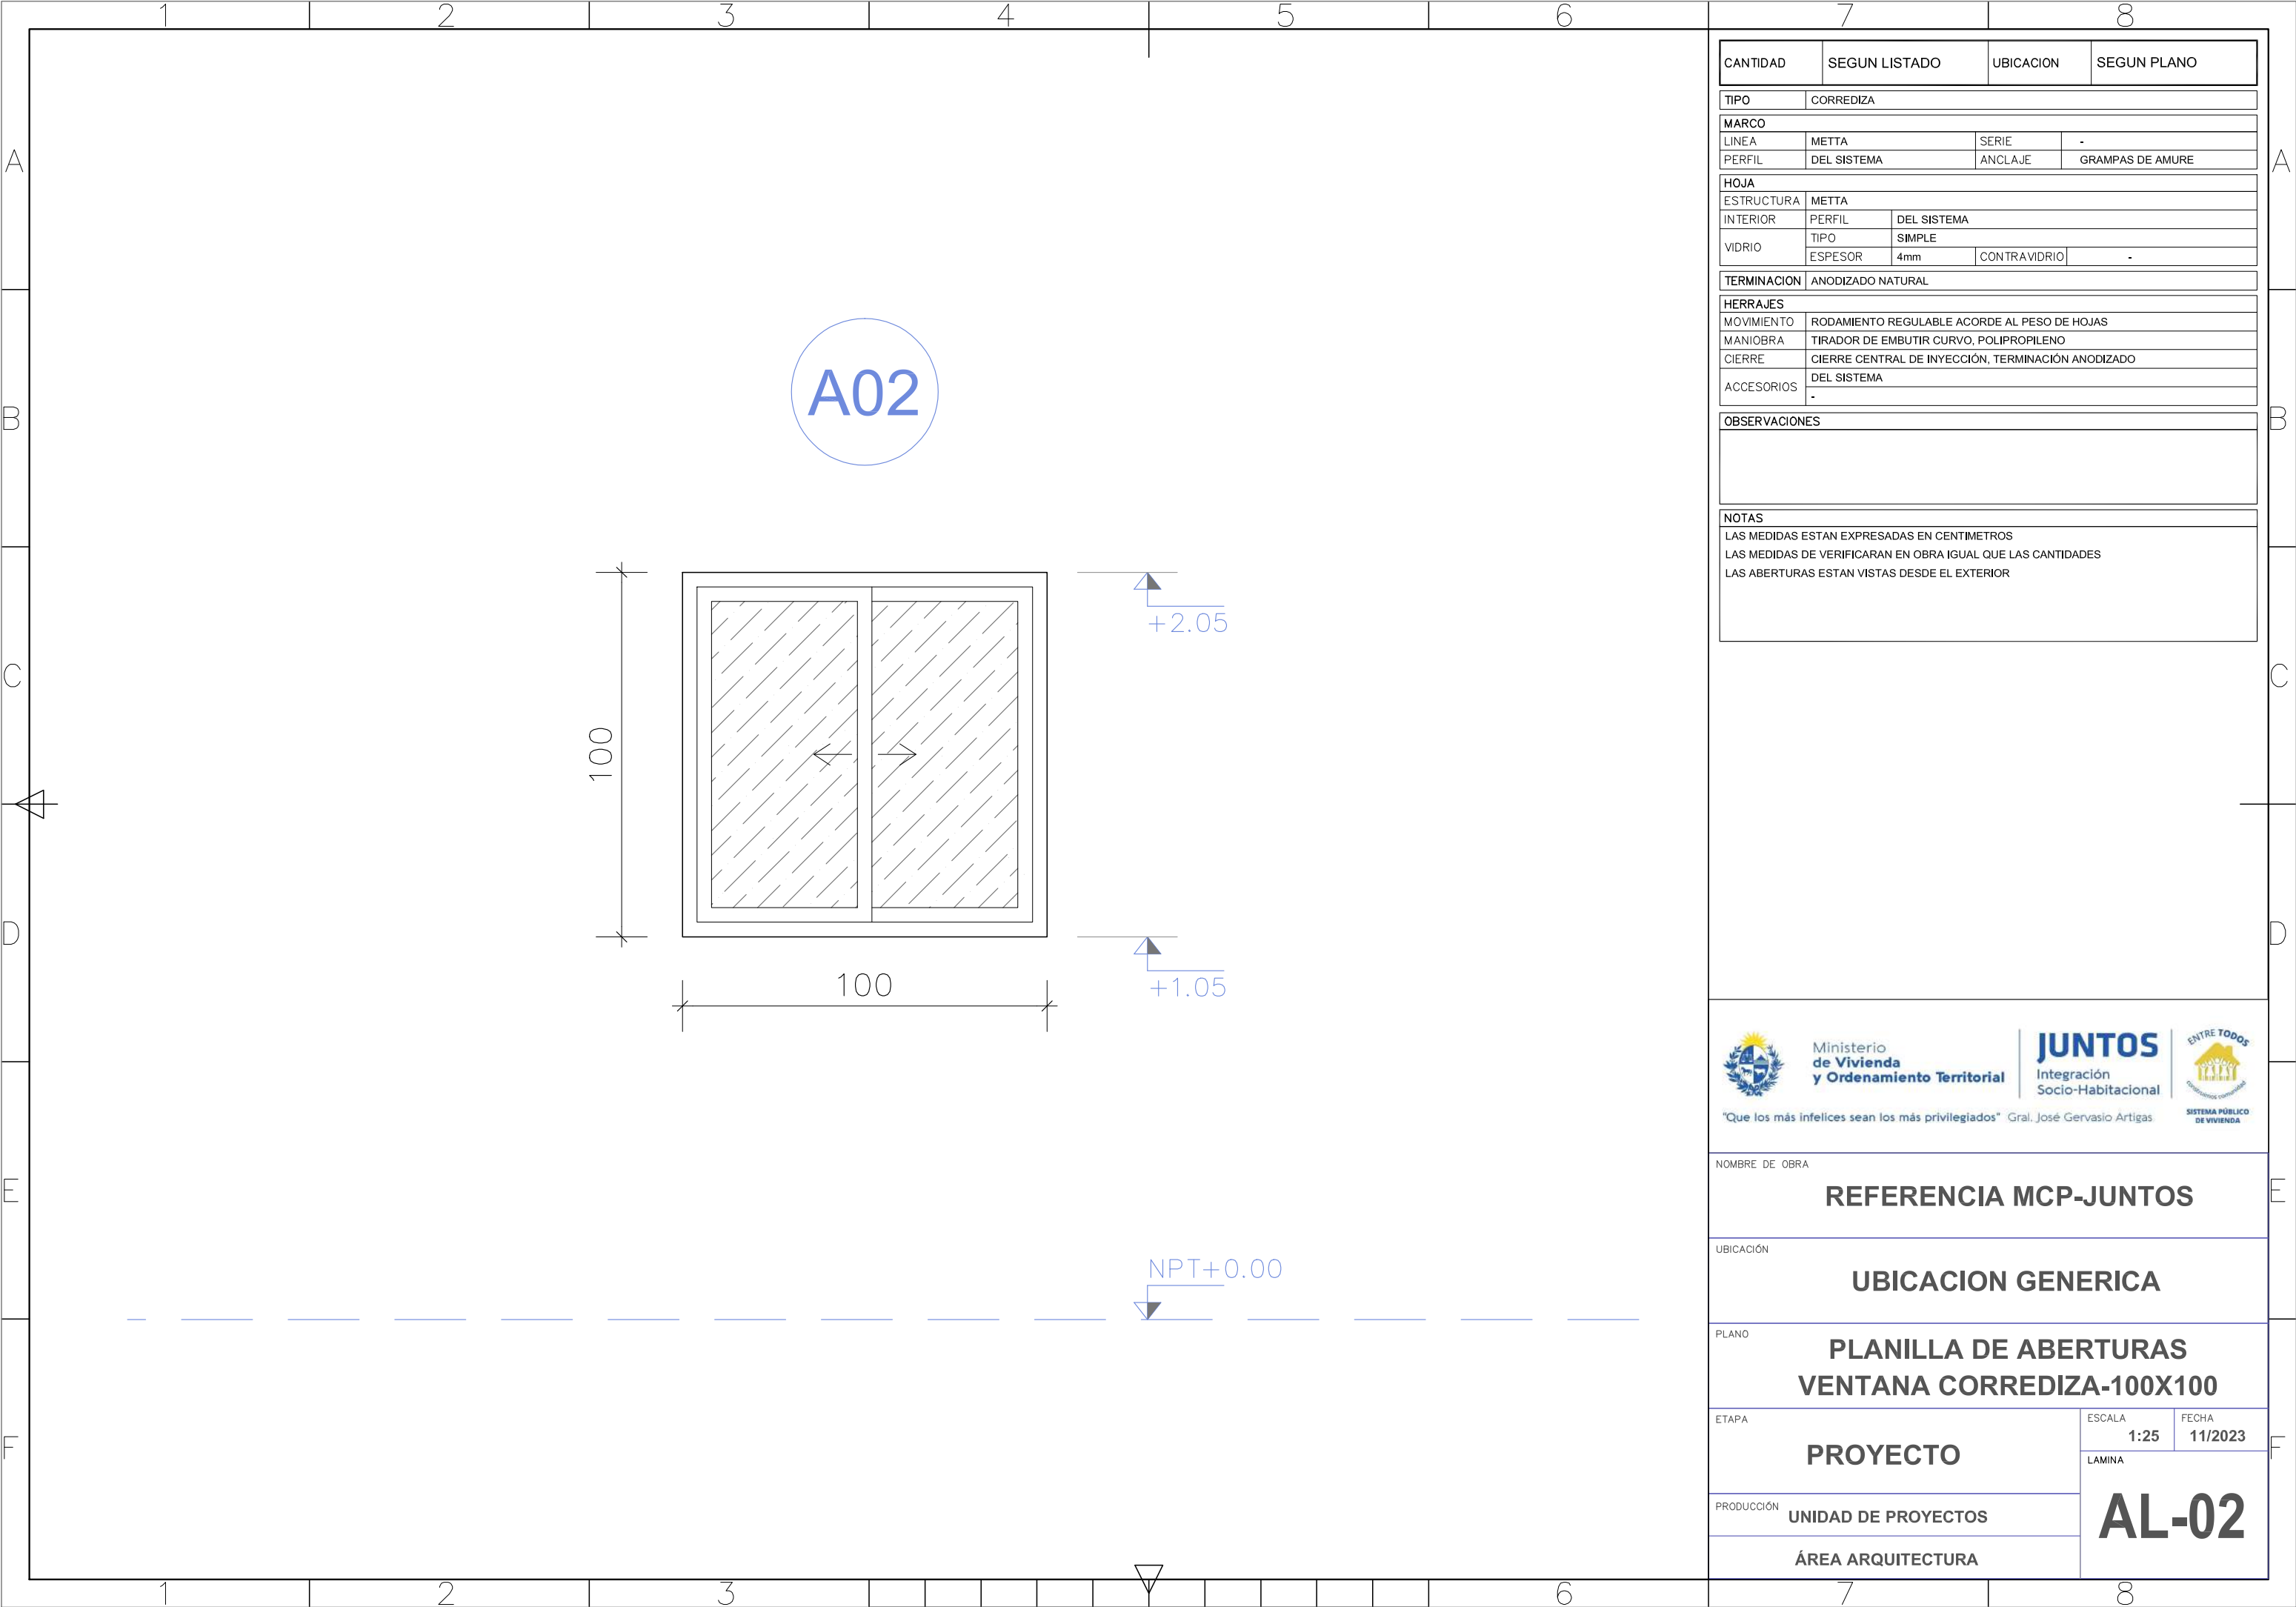


Ministerio
de Vivienda
y Ordenamiento Territorial

JUNTOS

Integración
Socio-Habitacional

ENTRE TODOS




SISTEMA PÚBLICO
DE VIVIENDA

"Que los más infelices sean los más privilegiados" Gral. José Gervasio Artigas

NOMBRE DE OBRA		
REFERENCIA MCP-JUNTOS		
UBICACIÓN		
UBICACION GENERICA		
PLANO		
PLANILLA DE ABERTURAS VENTANA CORREDIZA-100X100		
ETAPA	ESCALA	FECHA
	1:25	11/2023
	LAMINA	
PRODUCCIÓN	UNIDAD DE PROYECTOS	
ÁREA ARQUITECTURA		

AL-02

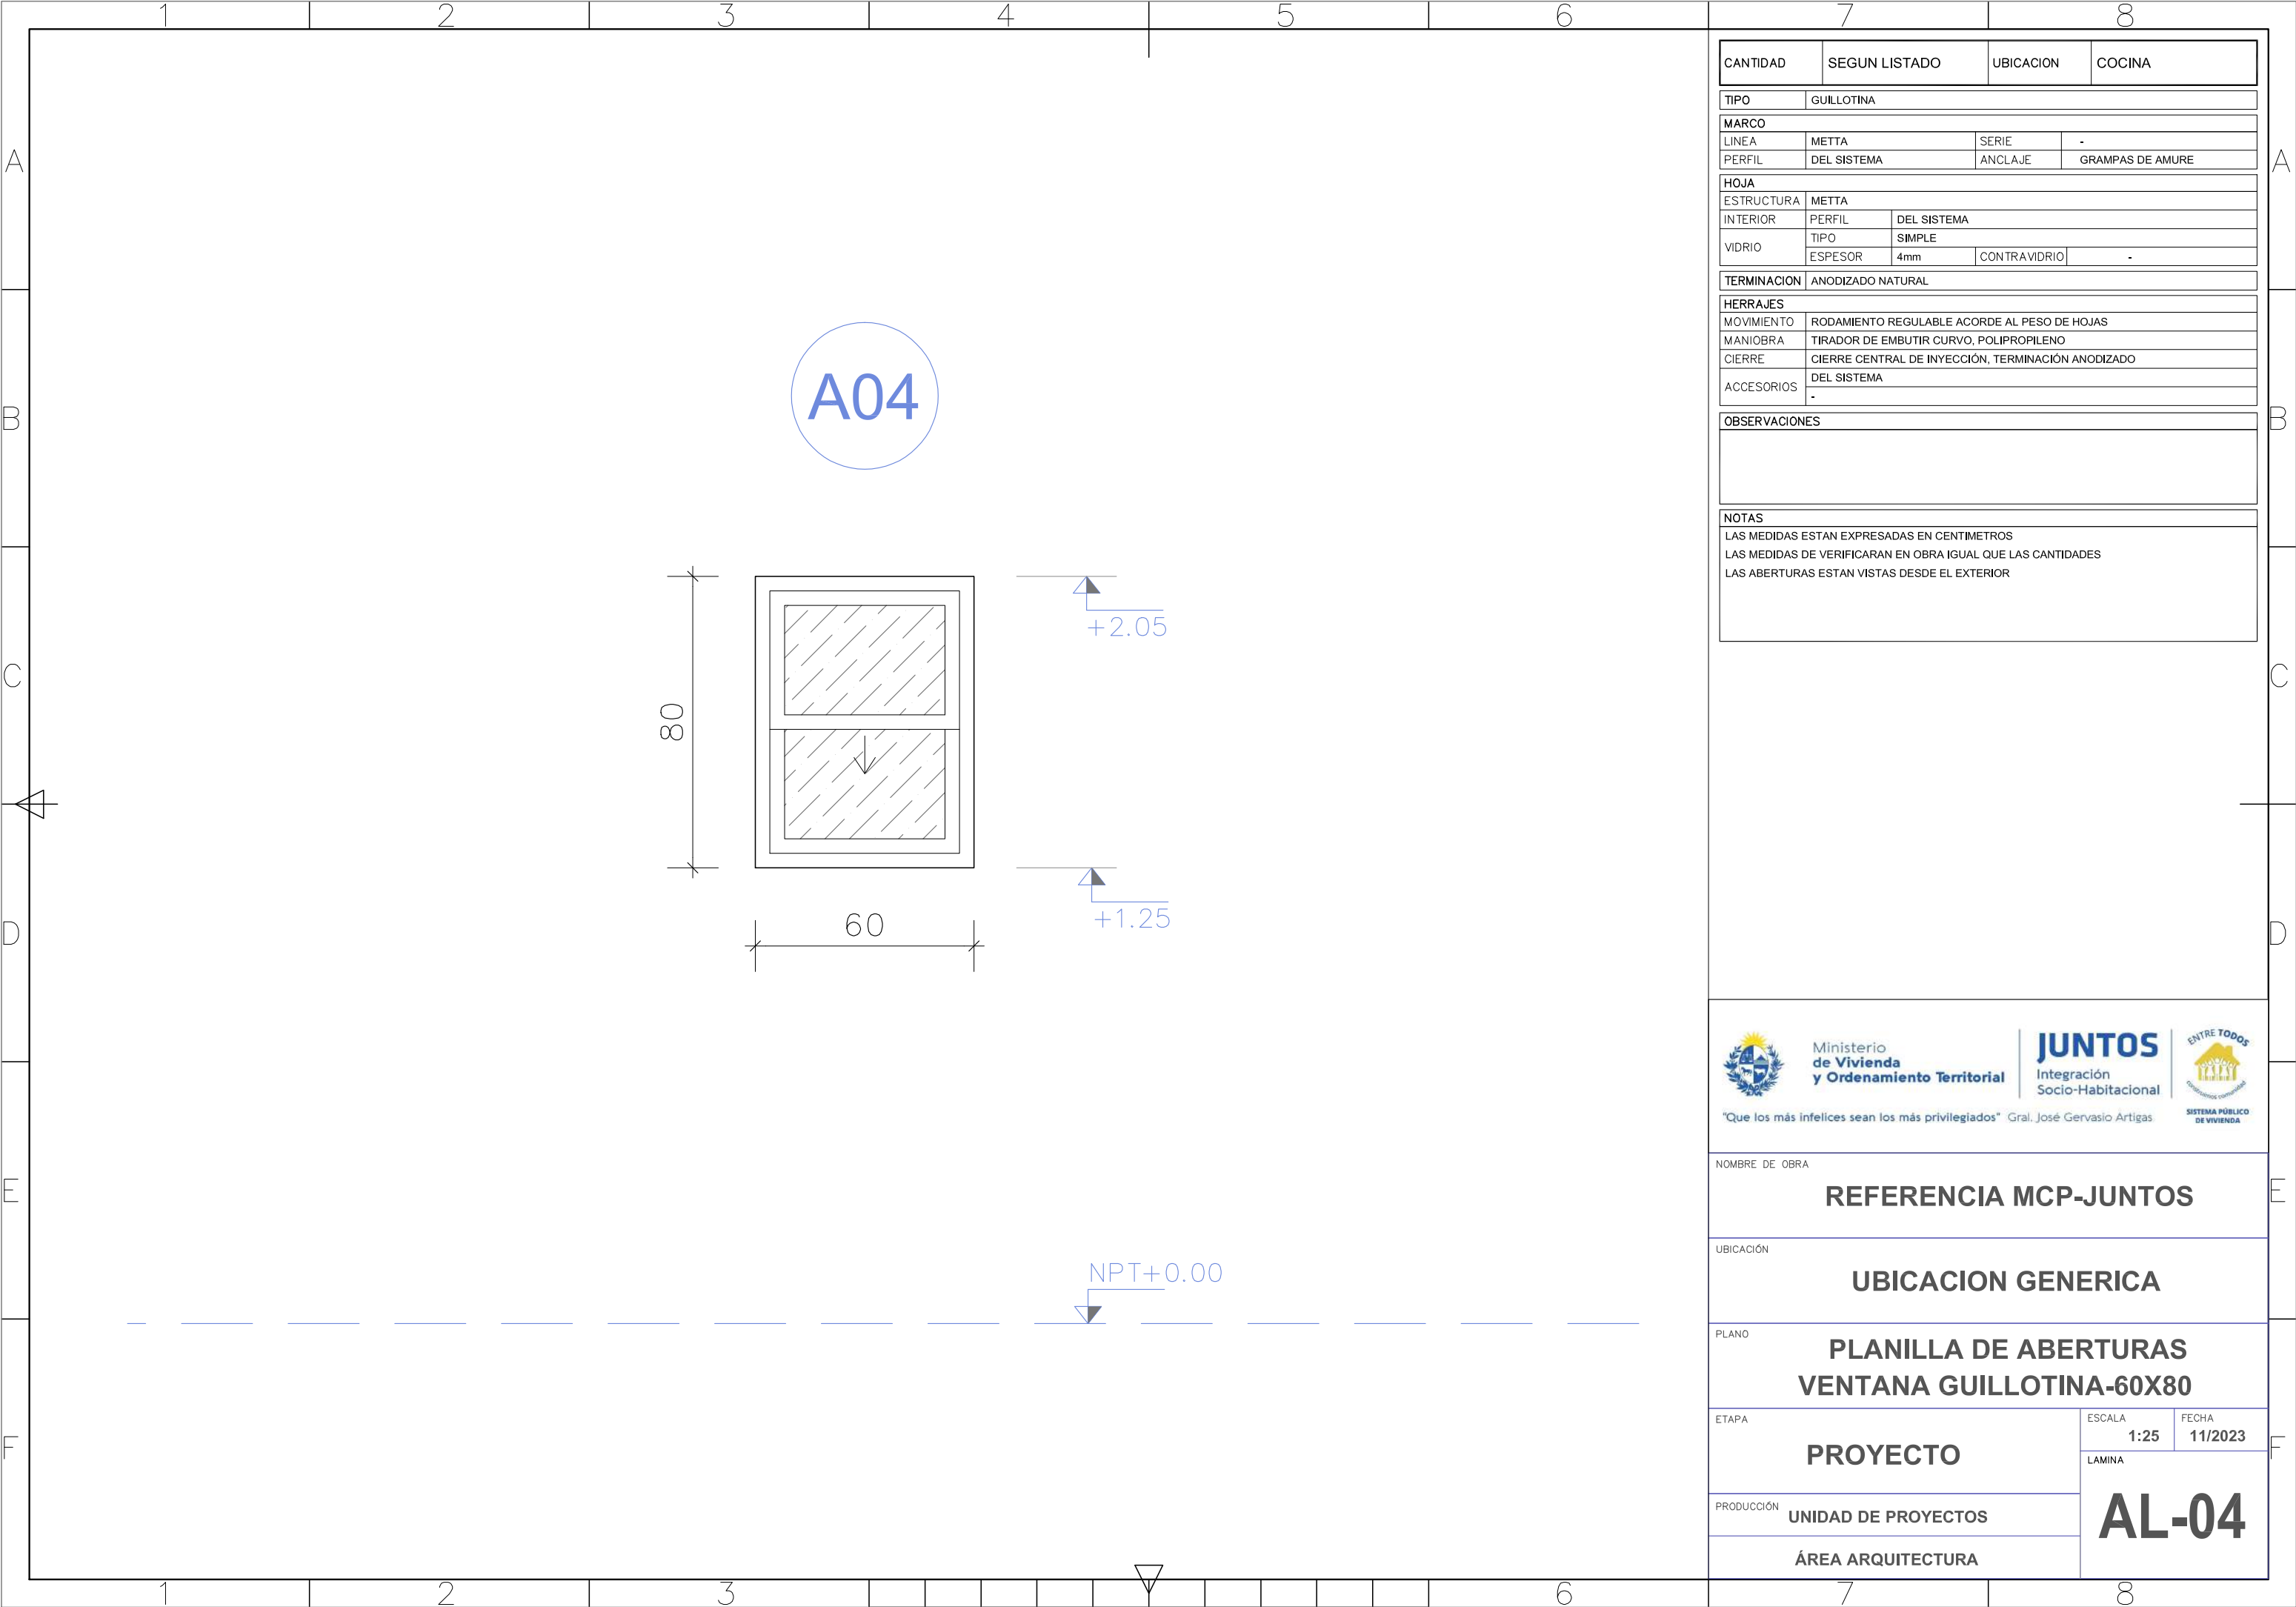

CANTIDAD		SEGUN LISTADO		UBICACION		COCINA	
TIPO		GUILLOTINA					
MARCO							
LINEA		METTA		SERIE		-	
PERFIL		DEL SISTEMA		ANCLAJE		GRAMPAS DE AMURE	
HOJA							
ESTRUCTURA		METTA					
INTERIOR		PERFIL	DEL SISTEMA				
VIDRIO		TIPO	SIMPLE				
		ESPESOR	4mm	CONTRAVIDRIO	-		
TERMINACION		ANODIZADO NATURAL					
HERRAJES							
MOVIMIENTO		RODAMIENTO REGULABLE ACORDE AL PESO DE HOJAS					
MANIOBRA		TIRADOR DE EMBUTIR CURVO, POLIPROPILENO					
CIERRE		CIERRE CENTRAL DE INYECCIÓN, TERMINACIÓN ANODIZADO					
ACCESORIOS		DEL SISTEMA					
		-					

OBSERVACIONES

NOTAS
LAS MEDIDAS ESTAN EXPRESADAS EN CENTIMETROS
LAS MEDIDAS DE VERIFICARAN EN OBRA IGUAL QUE LAS CANTIDADES
LAS ABERTURAS ESTAN VISTAS DESDE EL EXTERIOR



Ministerio
de Vivienda
y Ordenamiento Territorial



JUNTOS
Integración
Socio-Habitacional



ENTRE TODOS
SISTEMA PÚBLICO
DE VIVIENDA

NOMBRE DE OBRA
REFERENCIA MCP-JUNTOS

UBICACIÓN
UBICACION GENERICA

PLANO
PLANILLA DE ABERTURAS
VENTANA GUILLOTINA-60X80

ETAPA
PROYECTO


PRODUCCIÓN
UNIDAD DE PROYECTOS


ÁREA ARQUITECTURA

ESCALA
1:25

FECHA
11/2023

LAMINA
AL-04

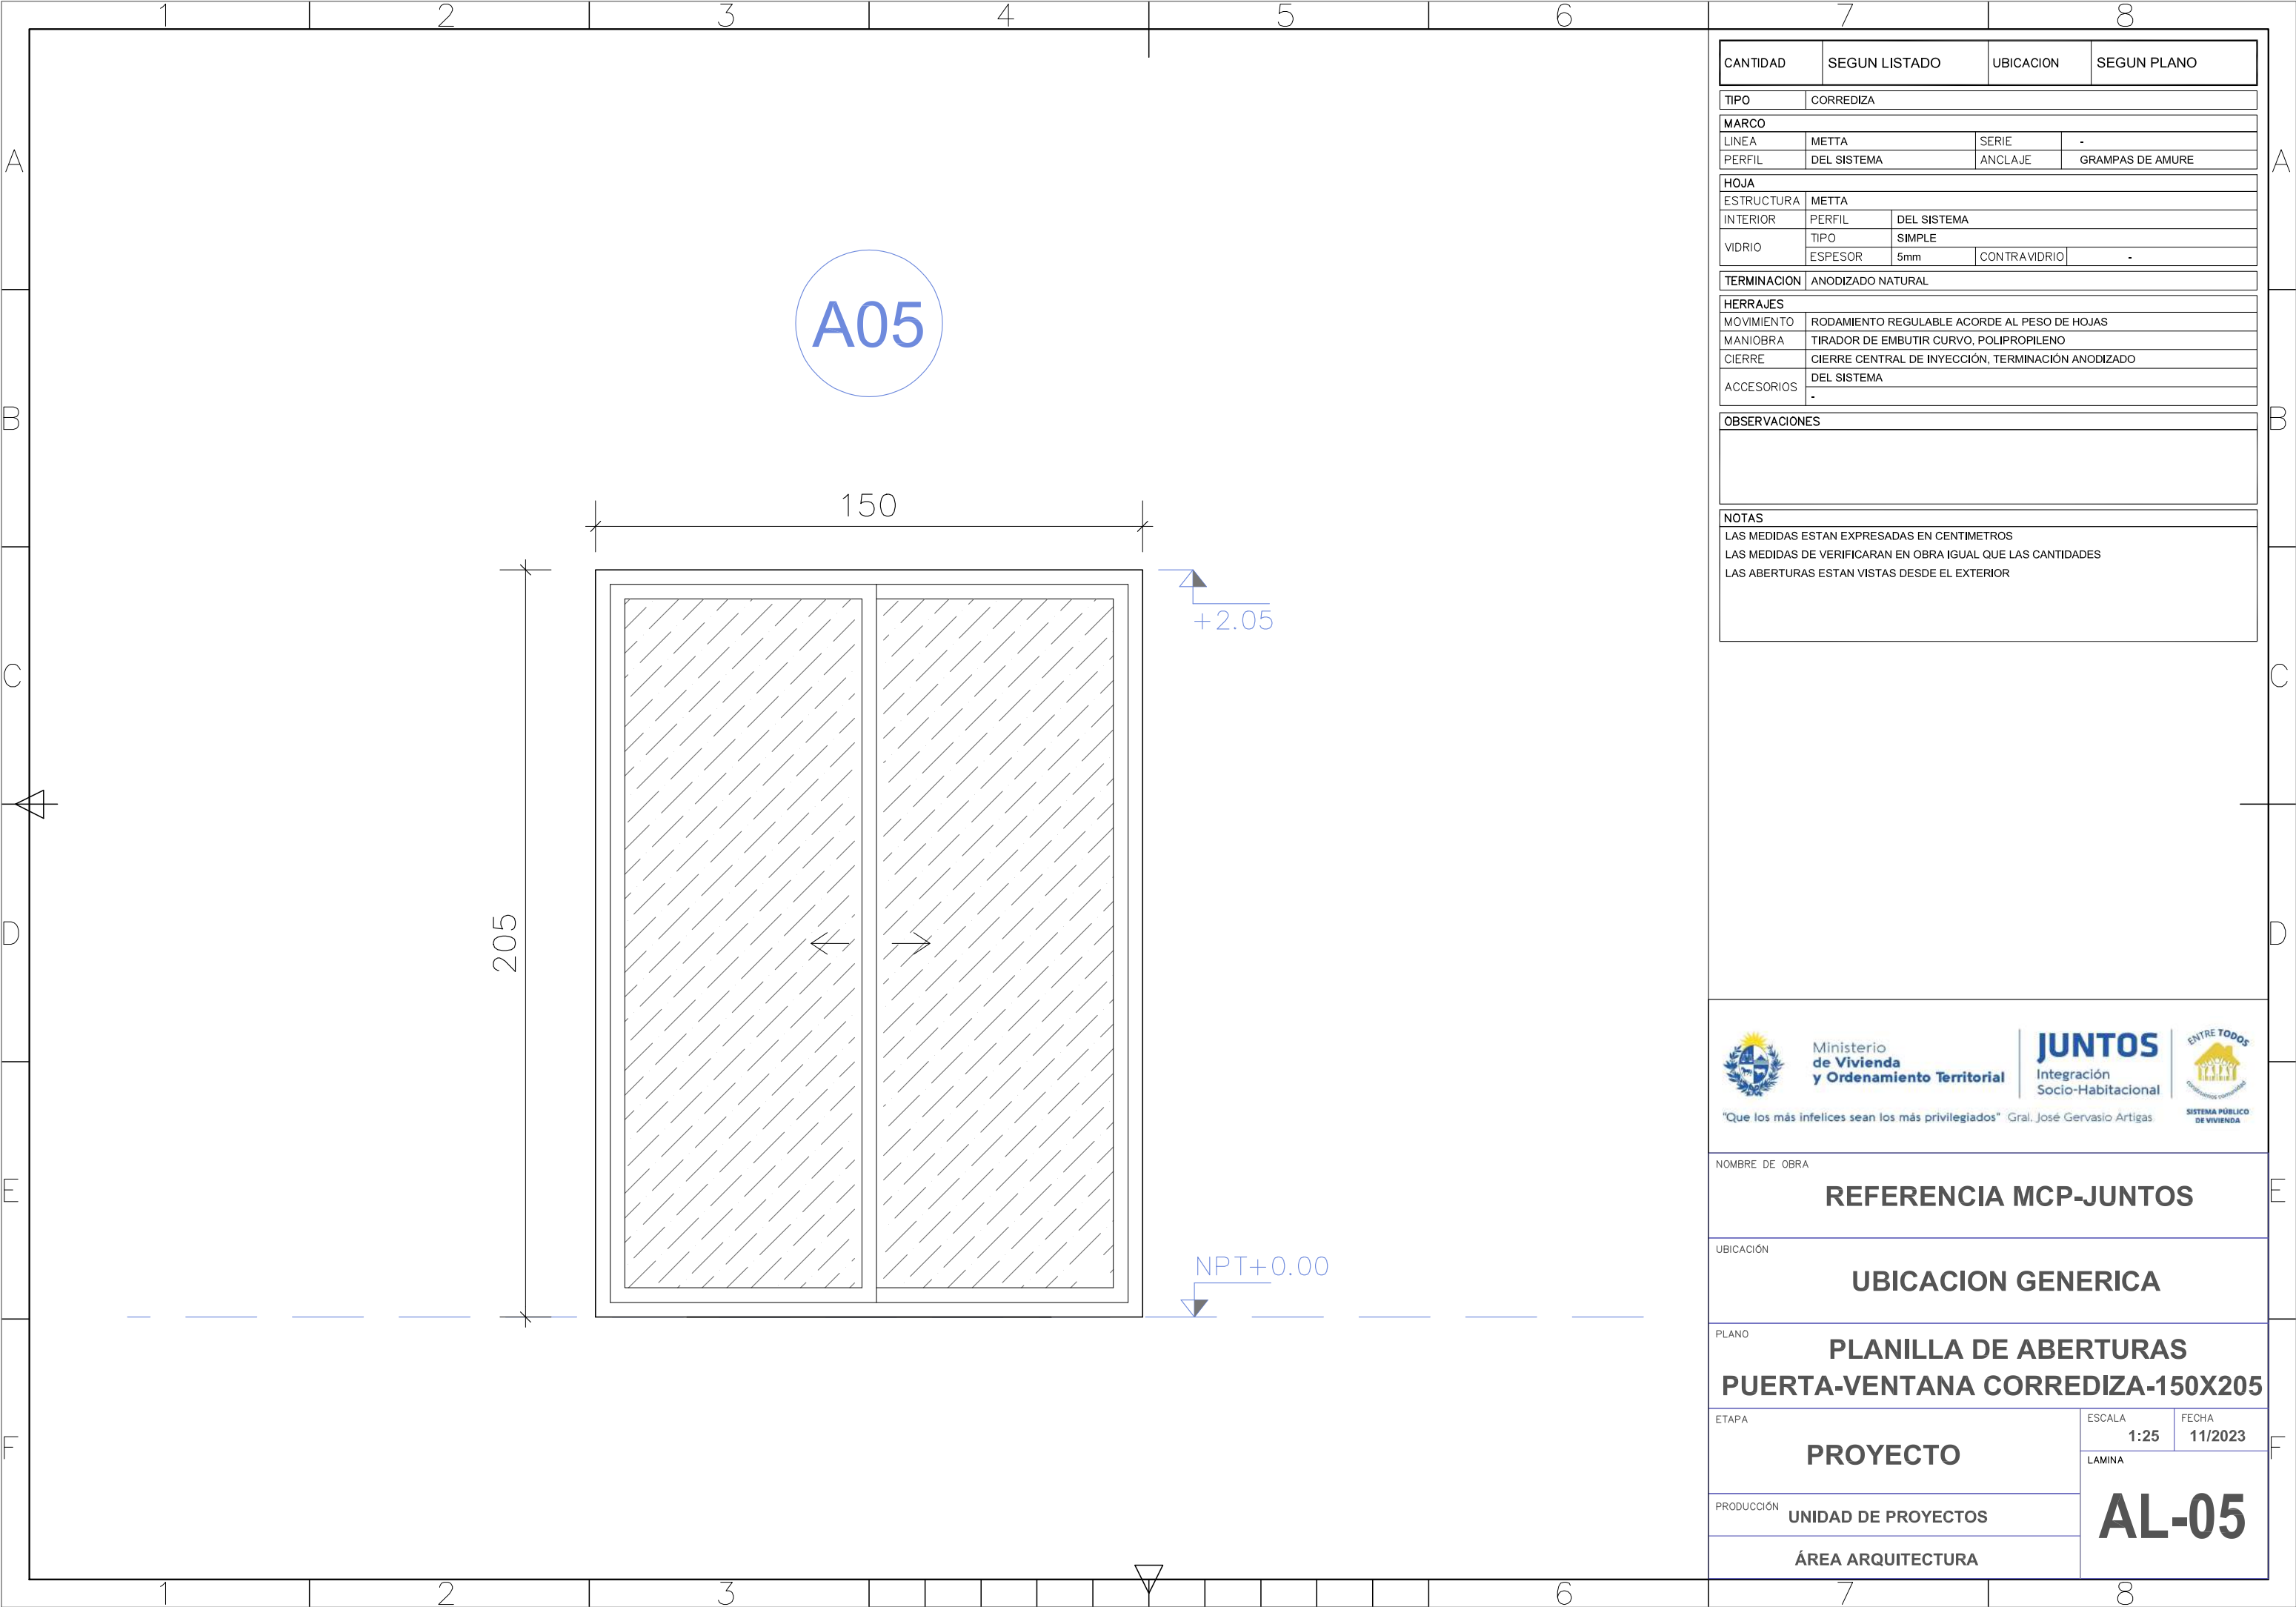


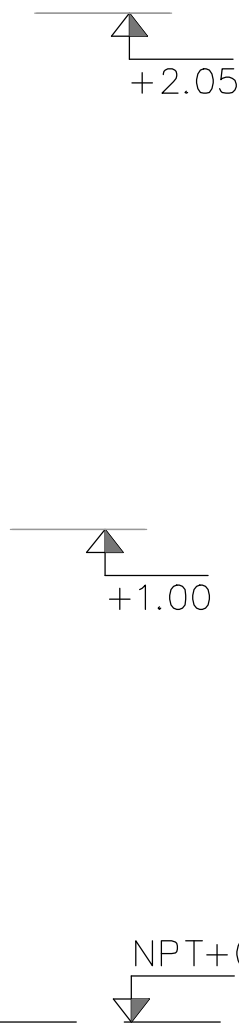


This architectural section drawing shows a curved wall structure. On the left, a door is labeled 'D-C' over '01'. The interior space is labeled 'INTERIOR' in two locations. A dimension line at the bottom indicates a distance of '75' between two vertical reference lines. On the right, a window is labeled 'VAR'.

[illegible]

ETAPA		ESCALA	FECHA
PROYECTO		1:25	11/2023
		LAMINA	
PRODUCCIÓN	UNIDAD DE PROYECTOS	C-1	
ÁREA ARQUITECTURA			

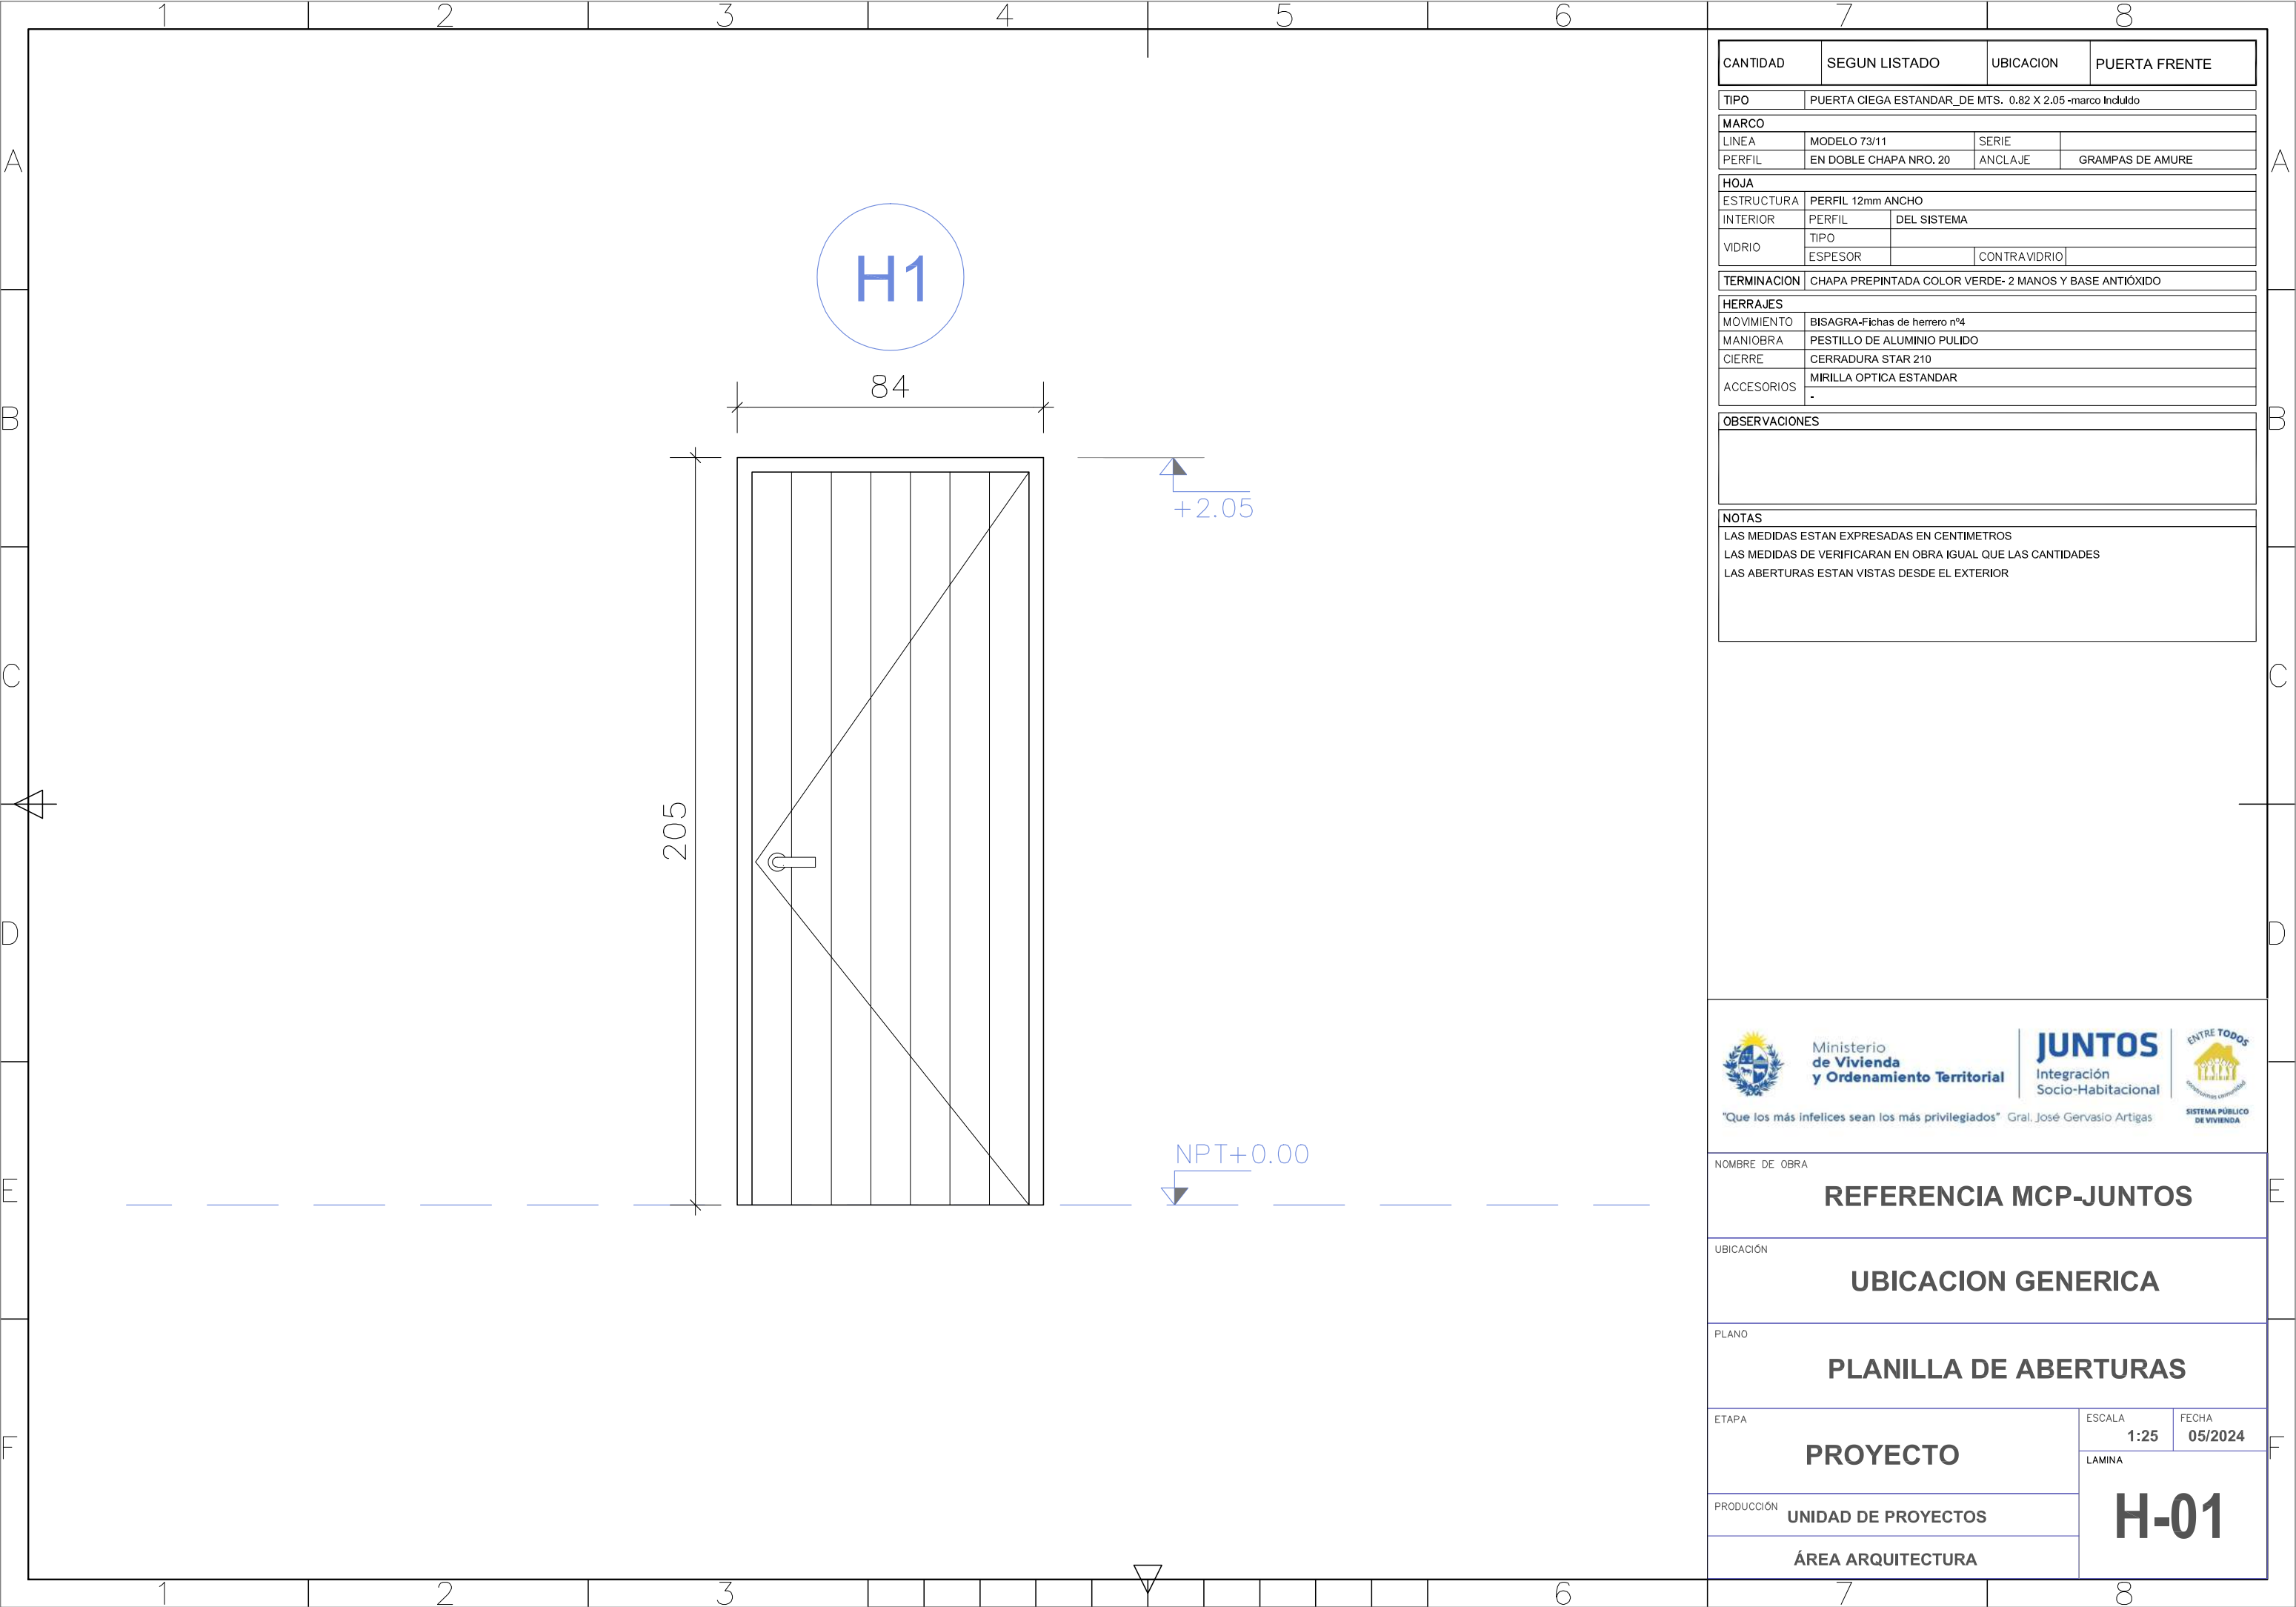

CANTIDAD	SEGUN LISTADO		UBICACION	PUERTA FRENTE
TIPO	PUERTA CIEGA ESTANDAR_DE MTS. 0.82 X 2.05 -marco Incluido			
MARCO				
LINEA	MODELO 73/11	SERIE		
PERFIL	EN DOBLE CHAPA NRO. 20	ANCLAJE	GRAMPAS DE AMURE	
HOJA				
ESTRUCTURA	PERFIL 12mm ANCHO			
INTERIOR	PERFIL	DEL SISTEMA		
VIDRIO	TIPO			
	ESPESOR		CONTRAVIDRIO	
TERMINACION	CHAPA PREPINTADA COLOR VERDE- 2 MANOS Y BASE ANTIÓXIDO			
HERRAJES				
MOVIMIENTO	BISAGRA-Fichas de herrero nº4			
MANIOBRA	PESTILLO DE ALUMINIO PULIDO			
CIERRE	CERRADURA STAR 210			
ACCESORIOS	MIRILLA OPTICA ESTANDAR			
-				
OBSERVACIONES				
NOTAS				
LAS MEDIDAS ESTAN EXPRESADAS EN CENTIMETROS				
LAS MEDIDAS DE VERIFICARAN EN OBRA IGUAL QUE LAS CANTIDADES				
LAS ABERTURAS ESTAN VISTAS DESDE EL EXTERIOR				




Ministerio
de Vivienda
y Ordenamiento Territorial

JUNTOS

Integración
Socio-Habitacional


ENTRE TODOS



SISTEMA PÚBLICO
DE VIVIENDA

"Que los más infelices sean los más privilegiados" Gral. José Gervasio Artigas

NOMBRE DE OBRA			
REFERENCIA MCP-JUNTOS			
UBICACIÓN			
UBICACION GENERICA			
PLANO			
PLANILLA DE ABERTURAS			
ETAPA		ESCALA	FECHA
		1:25	05/2024
PRODUCCIÓN		LAMINA	H-01
		ÁREA ARQUITECTURA	

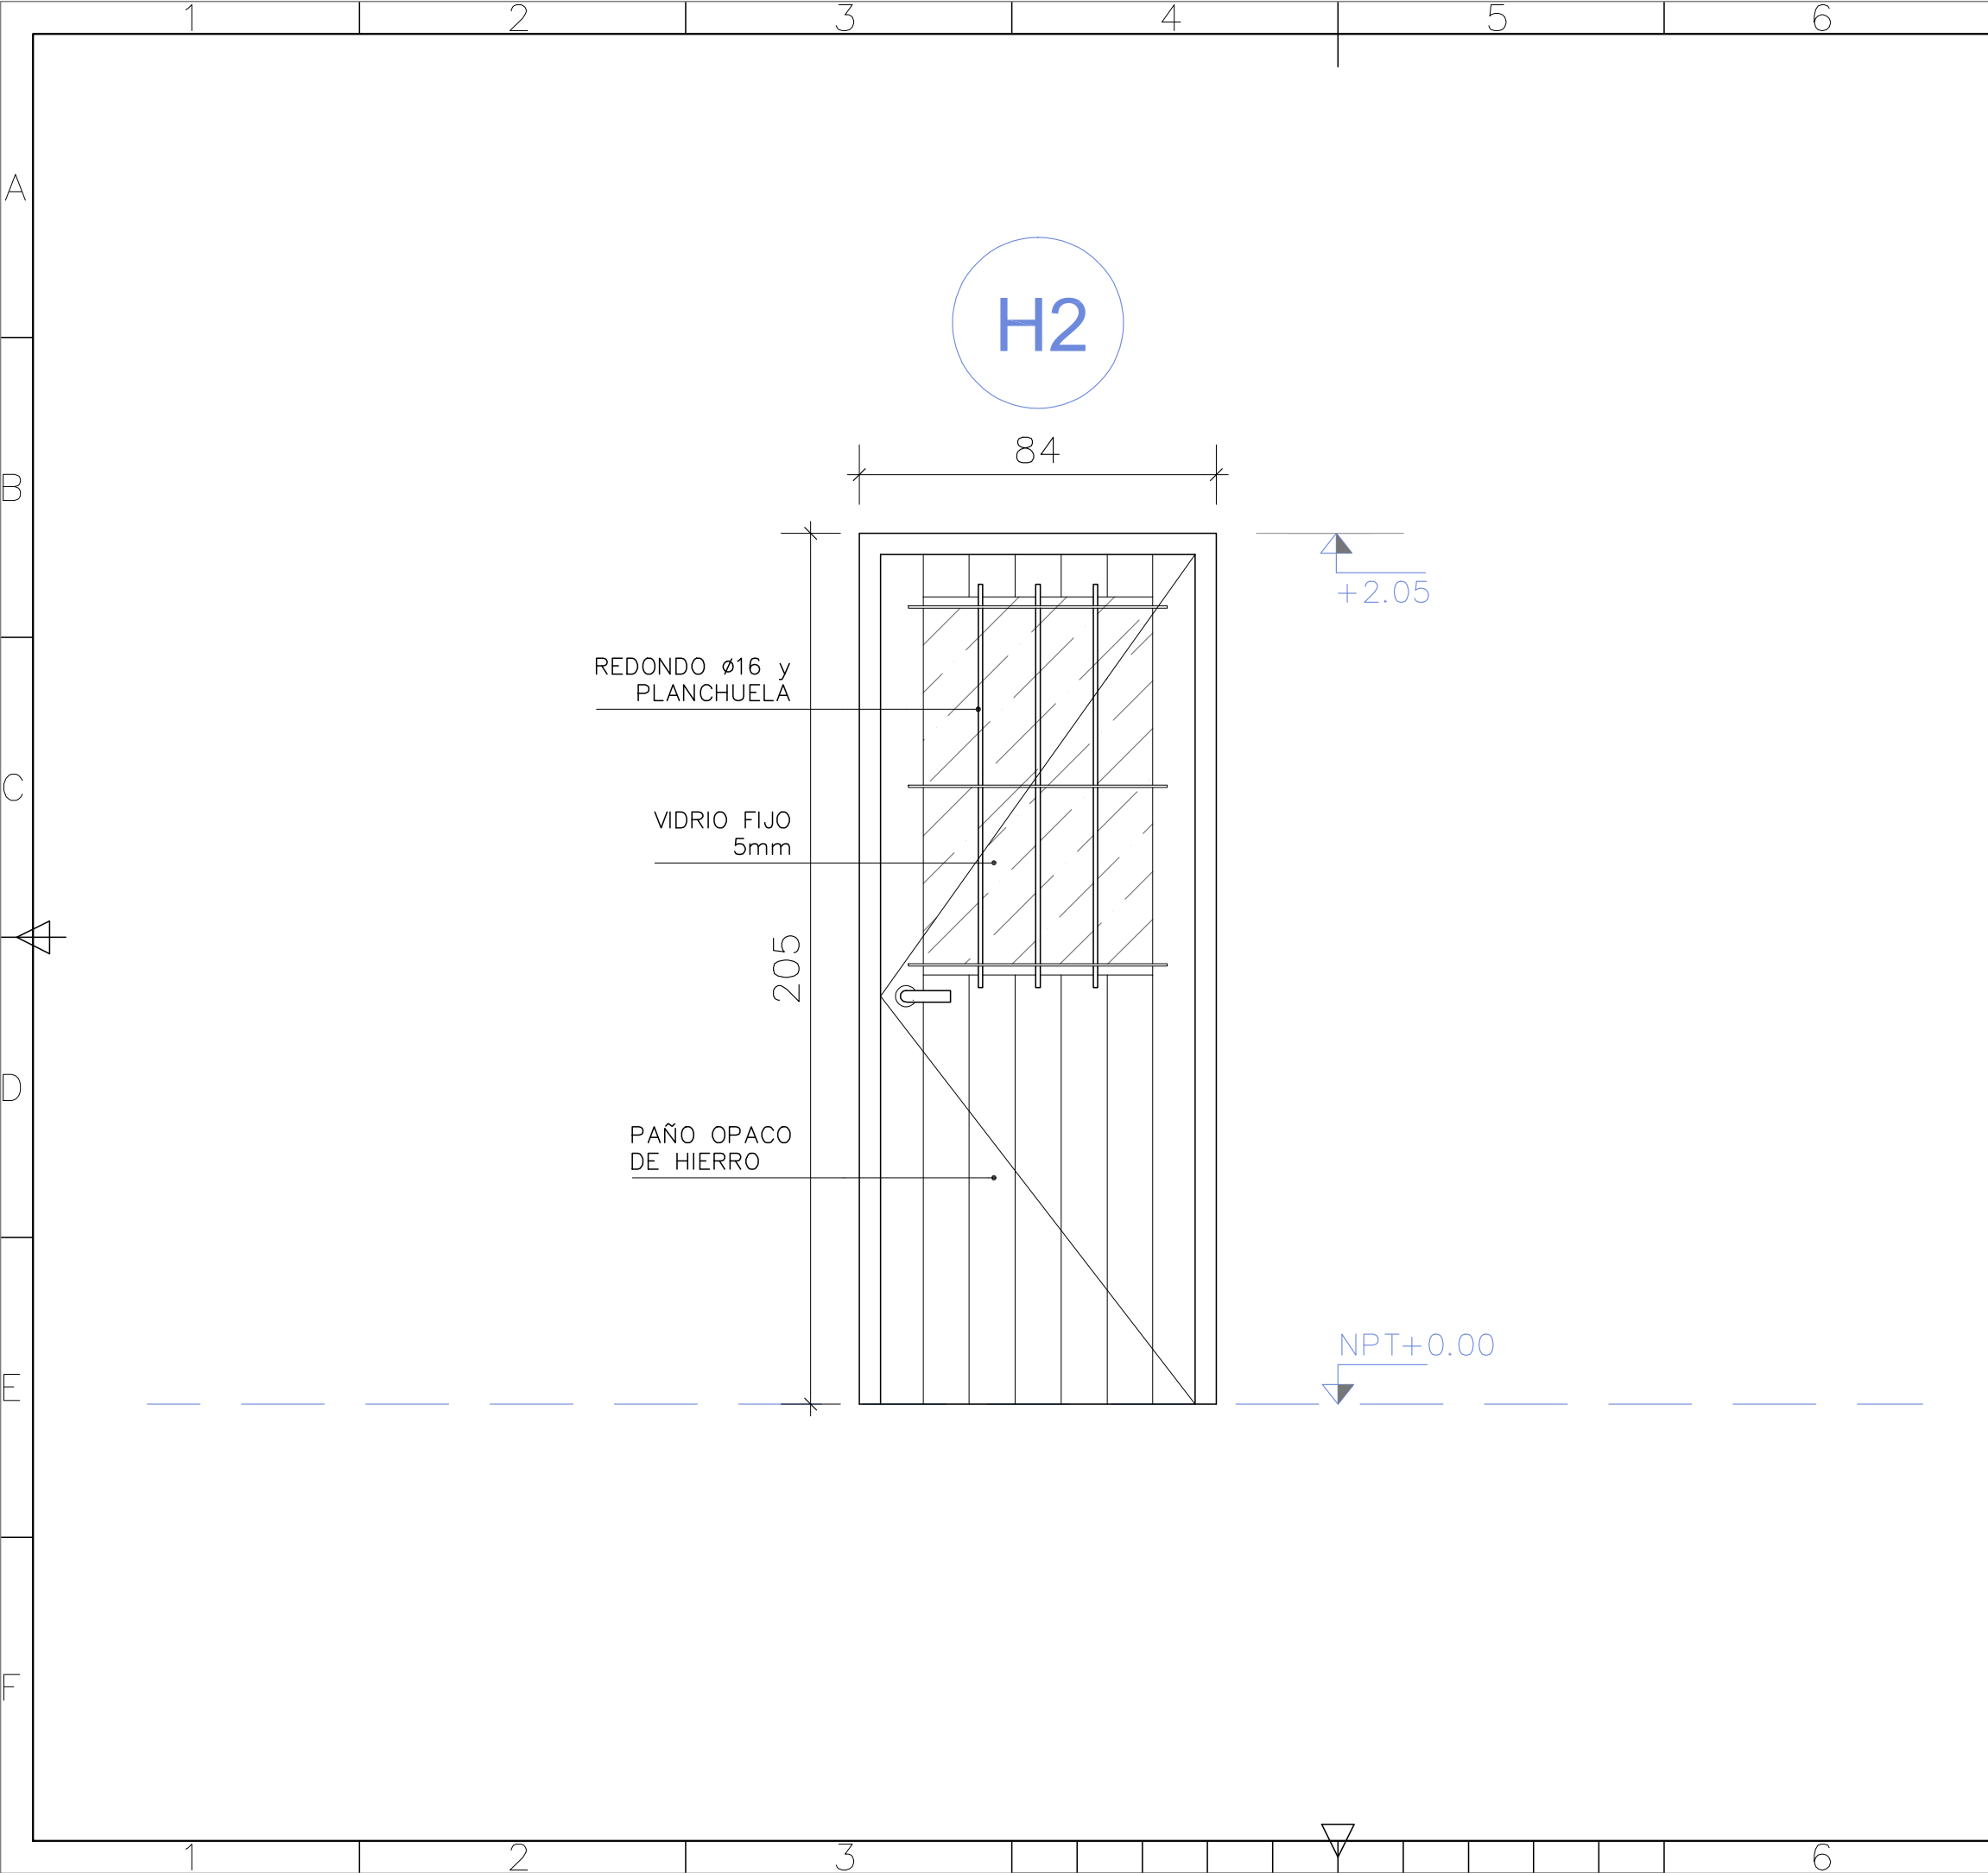

CANTIDAD	SEGUN LISTADO		UBICACION	PUERTA FONDO
TIPO	PUERTA FONDO ESTANDAR VIDRIADA-CHAPA DOBLE N°20			
MARCO				
LINEA	MODELO 73/11	SERIE		
PERFIL	EN DOBLE CHAPA NRO. 20	ANCLAJE	GRAMPAS DE AMURE	
HOJA				
ESTRUCTURA	PERFIL 12mm ANCHO			
INTERIOR	PERFIL	DEL SISTEMA		
VIDRIO	TIPO	SIMPLE		
	ESPESOR	5 mm	CONTRAVIDRIO	
TERMINACION	CHAPA PREPINTADA COLOR VERDE- 2 MANOS Y BASE ANTIÓXIDO			
HERRAJES				
MOVIMIENTO	BISAGRA-Fichas de herrero n°4			
MANIOBRA	PESTILLO DE ALUMINIO PULIDO-MANIJA DE ALUMINIO PULIDO PARA VENTANA			
CIERRE	CERRADURA STAR 210			
ACCESORIOS	MIRILLA OPTICA ESTANDAR			
-				
OBSERVACIONES				
PROTECCIÓN DE VENTANA: REJA CONFORMADA POR 3 VARILLAS Ø16 Y PLANCHUELAS				
NOTAS				
LAS MEDIDAS ESTAN EXPRESADAS EN CENTIMETROS				
LAS MEDIDAS DE VERIFICARAN EN OBRA IGUAL QUE LAS CANTIDADES				
LAS ABERTURAS ESTAN VISTAS DESDE EL EXTERIOR				



Ministerio
de Vivienda
y Ordenamiento Territorial



JUNTOS
Integración
Socio-Habitacional



ENTRE TODOS
SISTEMA PÚBLICO
DE VIVIENDA

"Que los más infelices sean los más privilegiados" Gral. José Gervasio Artigas

NOMBRE DE OBRA

REFERENCIA MCP-JUNTOS

UBICACIÓN

UBICACION GENERICA

PLANO

PLANILLA DE ABERTURAS

ETAPA

PROYECTO

PRODUCCIÓN

UNIDAD DE PROYECTOS

ÁREA ARQUITECTURA

ESCALA


1:25

FECHA

05/2024

LAMINA

H-02

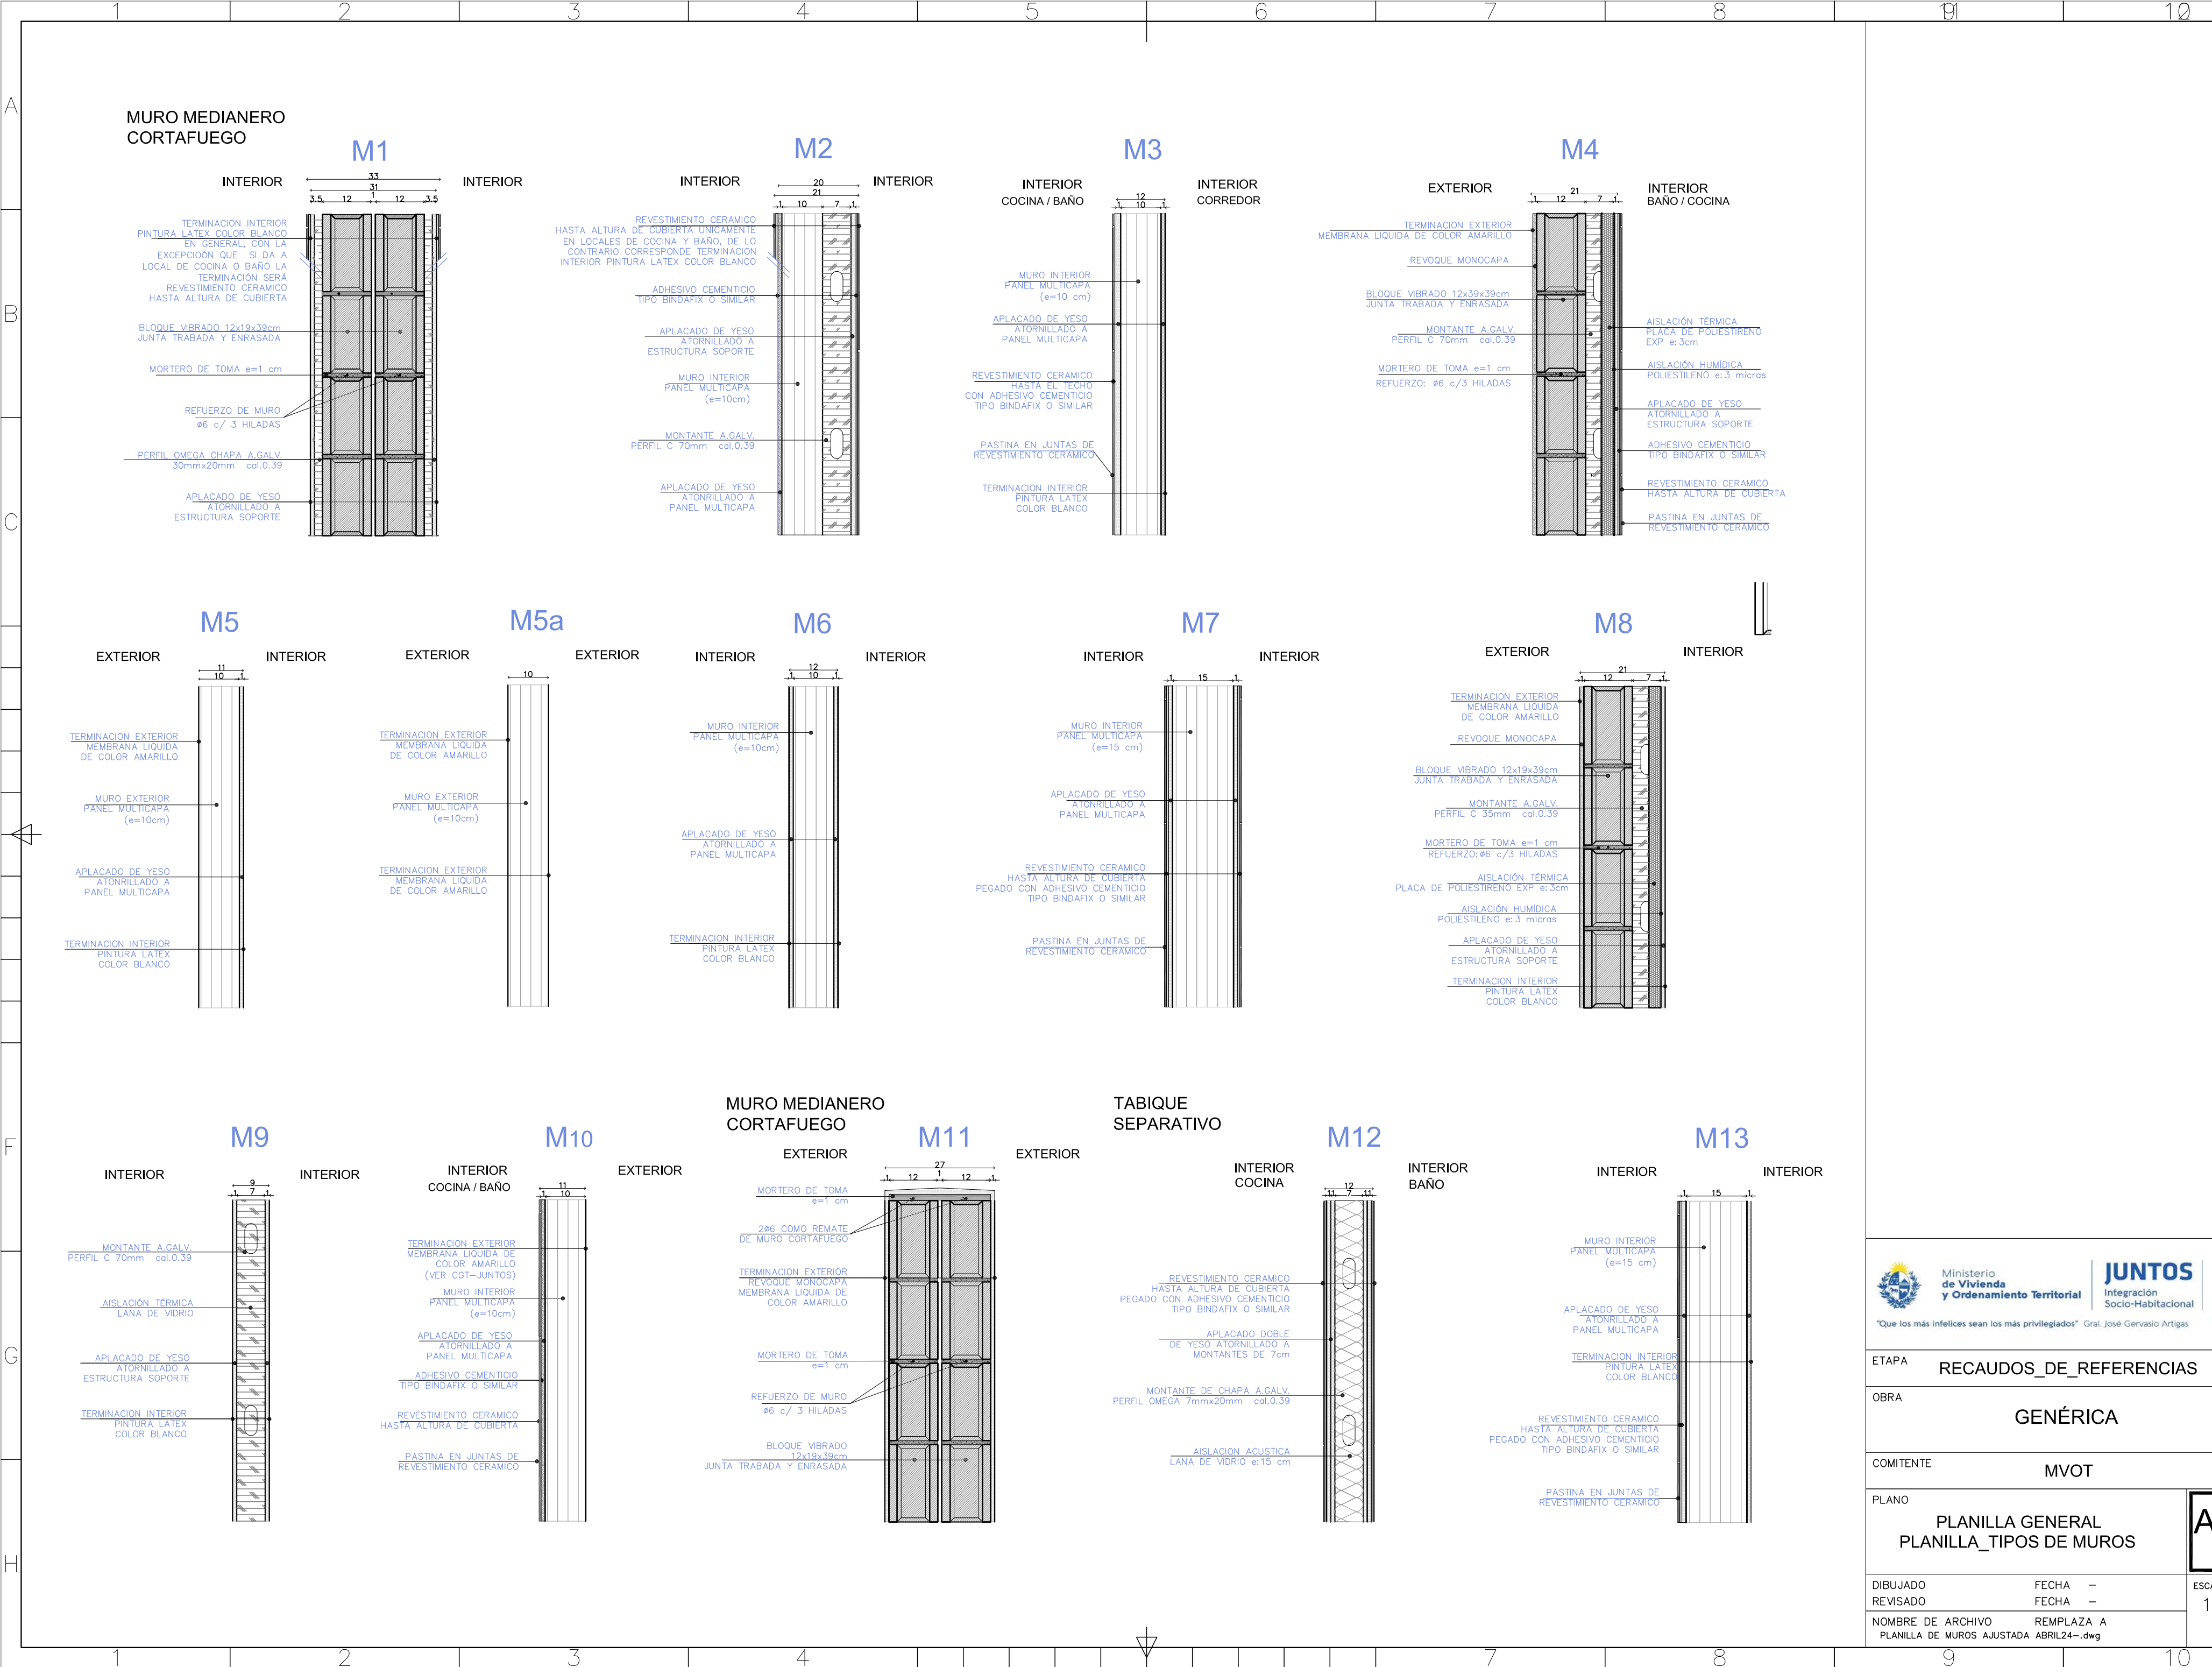

<div><div><div>Ministerio de Vivienda y Ordenamiento Territorial</div></div><div><div><div>JUNTOS</div><div>Integración Socio-Habitacional</div></div><div><div><div>ENTRE TODOS</div><div>SISTEMA PÚBLICO DE VIVIENDA</div></div></div></div><div><div>“Que los más infelices sean los más privilegiados”</div><div>Gral. José Gervasio Artigas</div></div></div>	
ETAPA	RECAUDOS_DE_REFERENCIAS
OBRA	GENÉRICA
COMITENTE	MVOT
PLANO	<div>PLANILLA GENERAL</div> <div>PLANILLA_TIPOS DE MUROS</div>
DIBUJADO	FECHA —
REVISADO	FECHA —
NOMBRE DE ARCHIVO	REEMPLAZA A
PLANILLA DE MUROS AJUSTADA	ABRIL24--.dwg

A-13

ESCALA

1/20