




PROYECTO URBANO

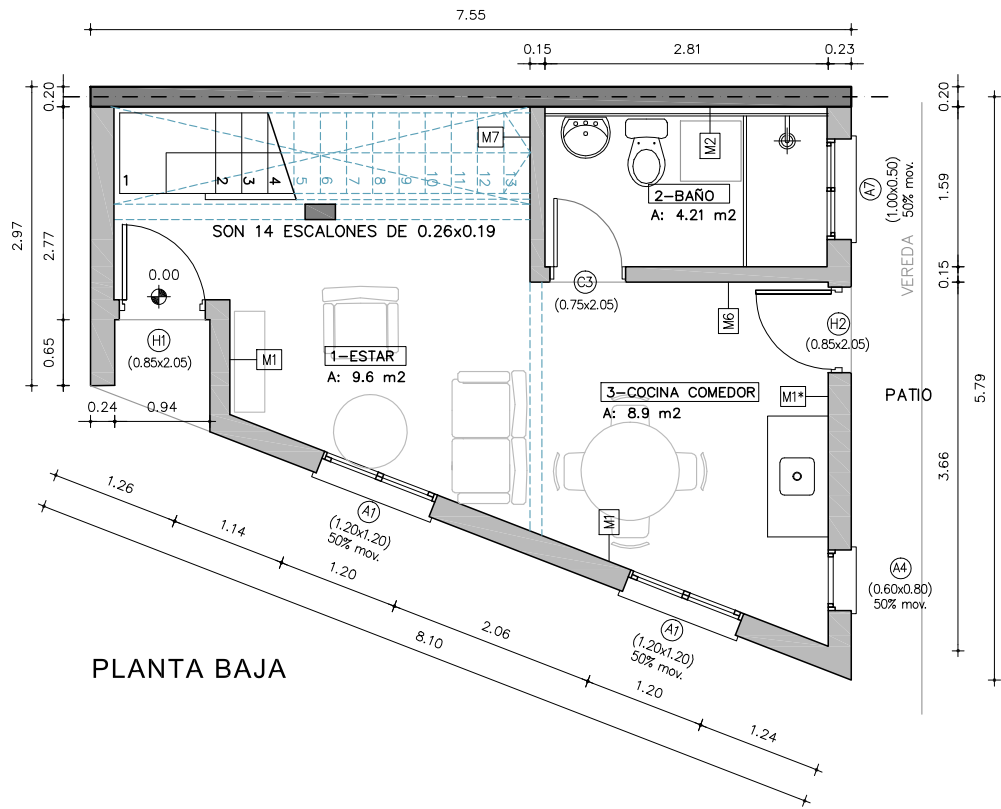


PLANTA BAJA

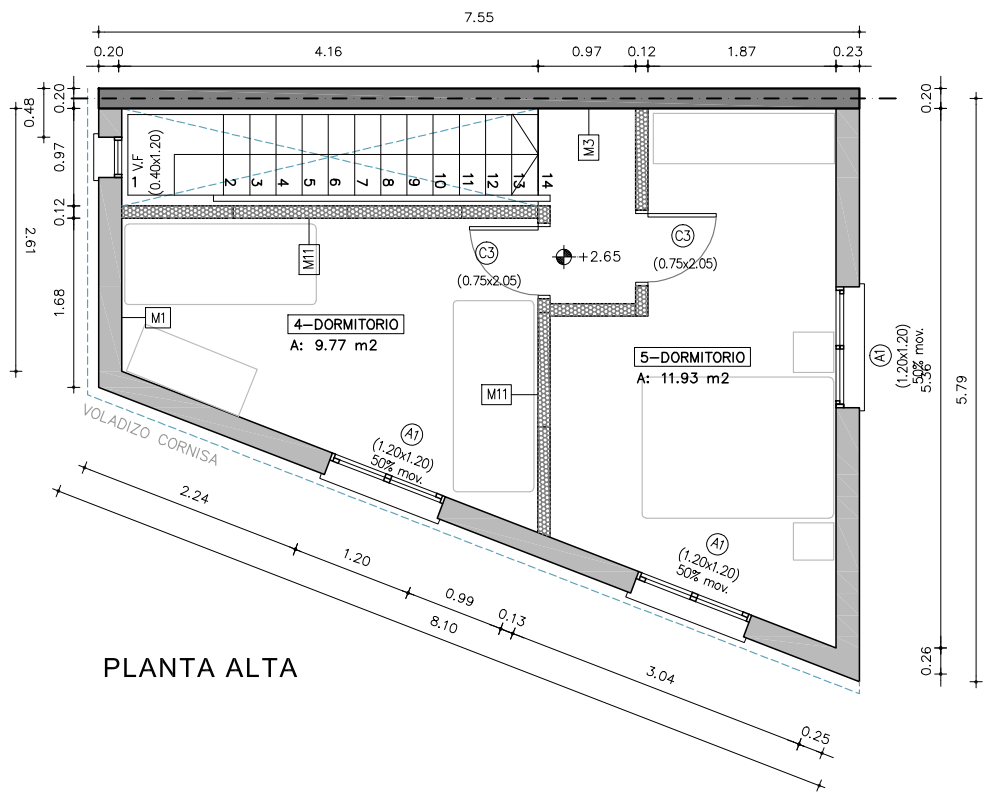

PLANTA ALTA

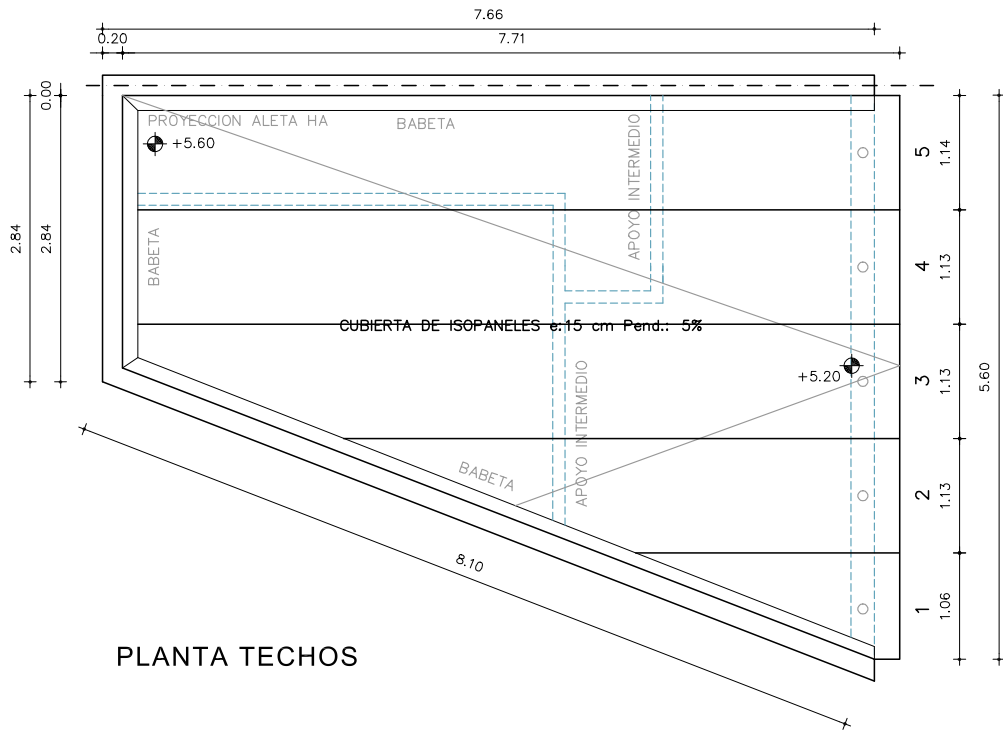

PLANTA TECHOS

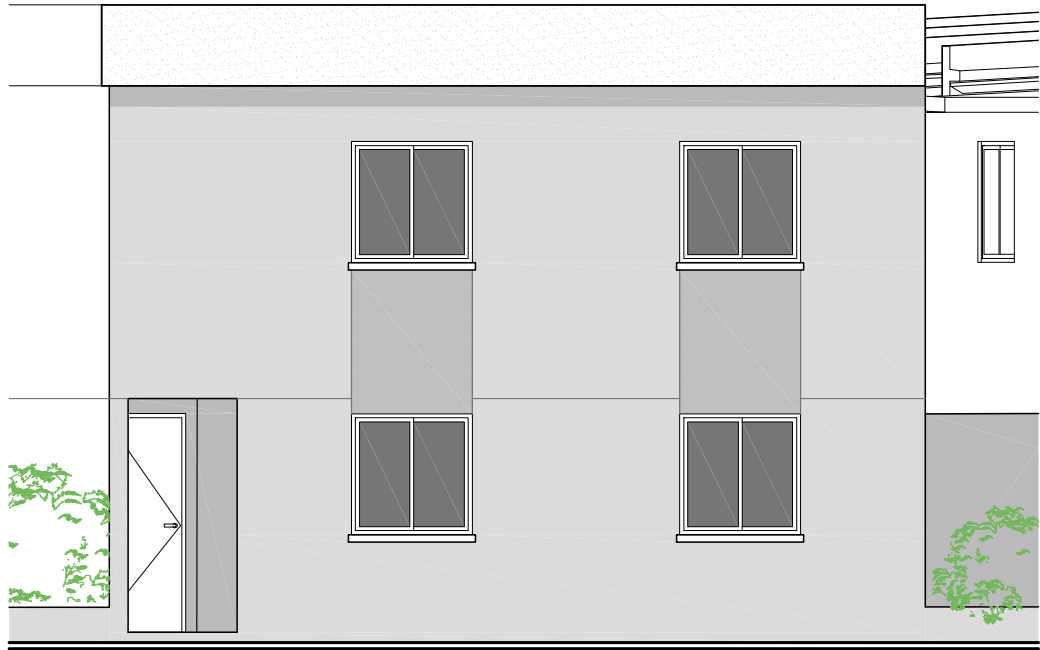

FACHADA HACIA CALLE CARABAJAL

NOTA: TIPOLOGIA DUPLEX 2D PERIMETRAL C/PATIO, SUP.:60.5 M2



Que los más infelices sean los más privilegiados" Gral. José Gervasio Artigas

NOMBRE DE OBRA

PROVINCIA ORIENTAL

UBICACIÓN

MONTEVIDEO

PLANO

ALBAÑILERIA 2D u. 4

GRÁFICO

PLANTAS - FACHADA

PRODUCCIÓN

Unidad de Proyectos

ESCALA




1:75

FECHA

Set./24

LÁMINA

A01

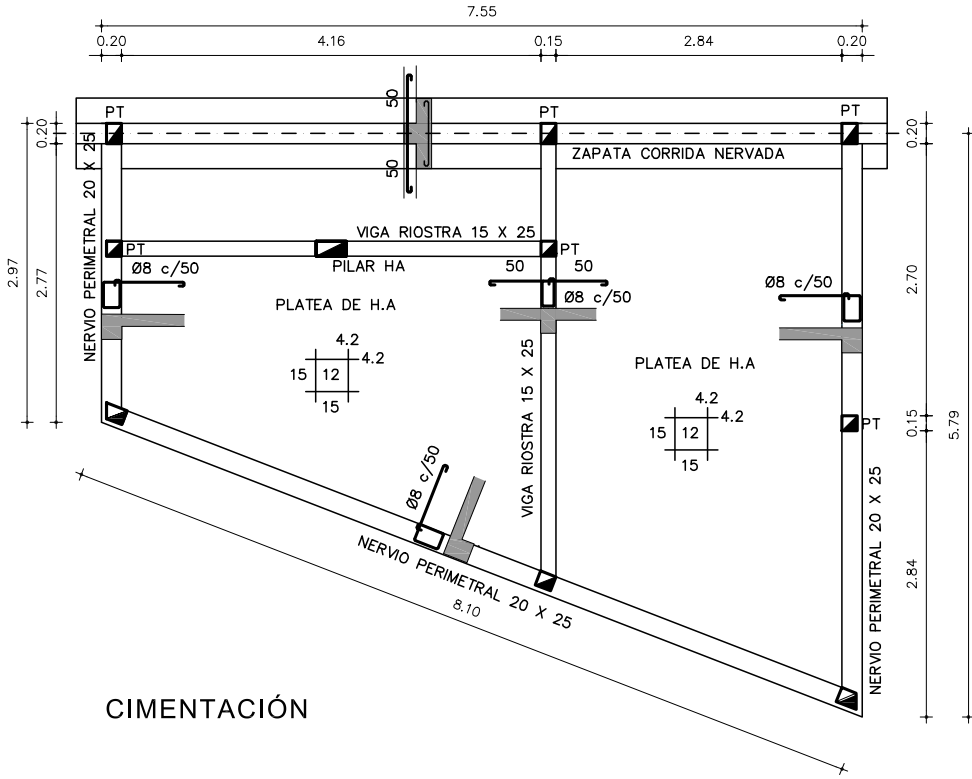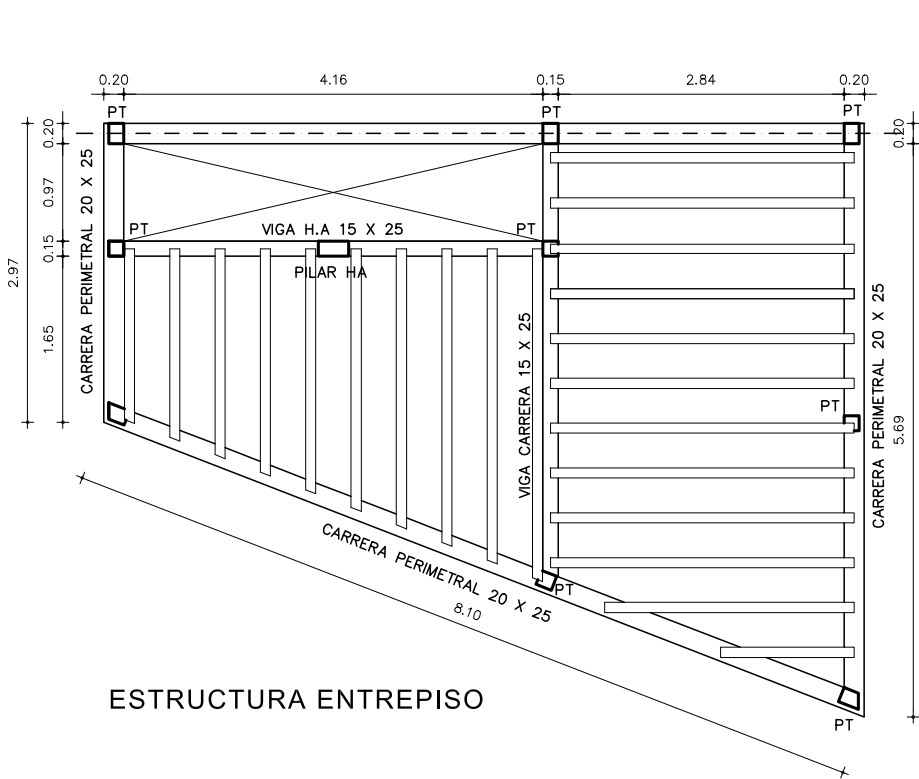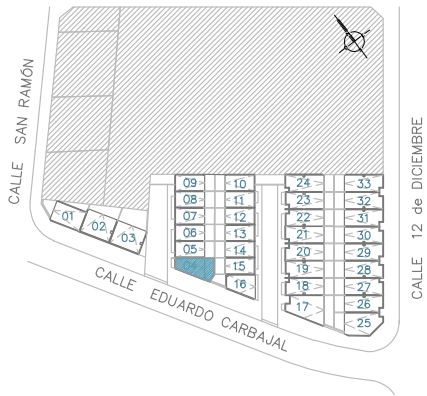

NOTA: EJEMPLO ESQUEMA ENRTEPISO PREFABRICADO MEDIANTE VIGUETAS Y BOVEDILLAS



Ministerio
de Vivienda
y Ordenamiento Territorial



JUNTOS
Integración
Socio-Habitacional



ENTRE TODOS
SISTEMA PÚBLICO
DE VIVIENDA

“Que los más infelices sean los más privilegiados” Gral. José Gervasio Artigas

NOMBRE DE OBRA

PROVINCIA ORIENTAL

UBICACIÓN

MONTEVIDEO

PLANO

ESTRUCTURA 2D u. 4

GRÁFICO

PLANTAS

PRODUCCIÓN

Unidad de Proyectos

ESCALA


1:75

LÁMINA


FECHA

Set./24

E01

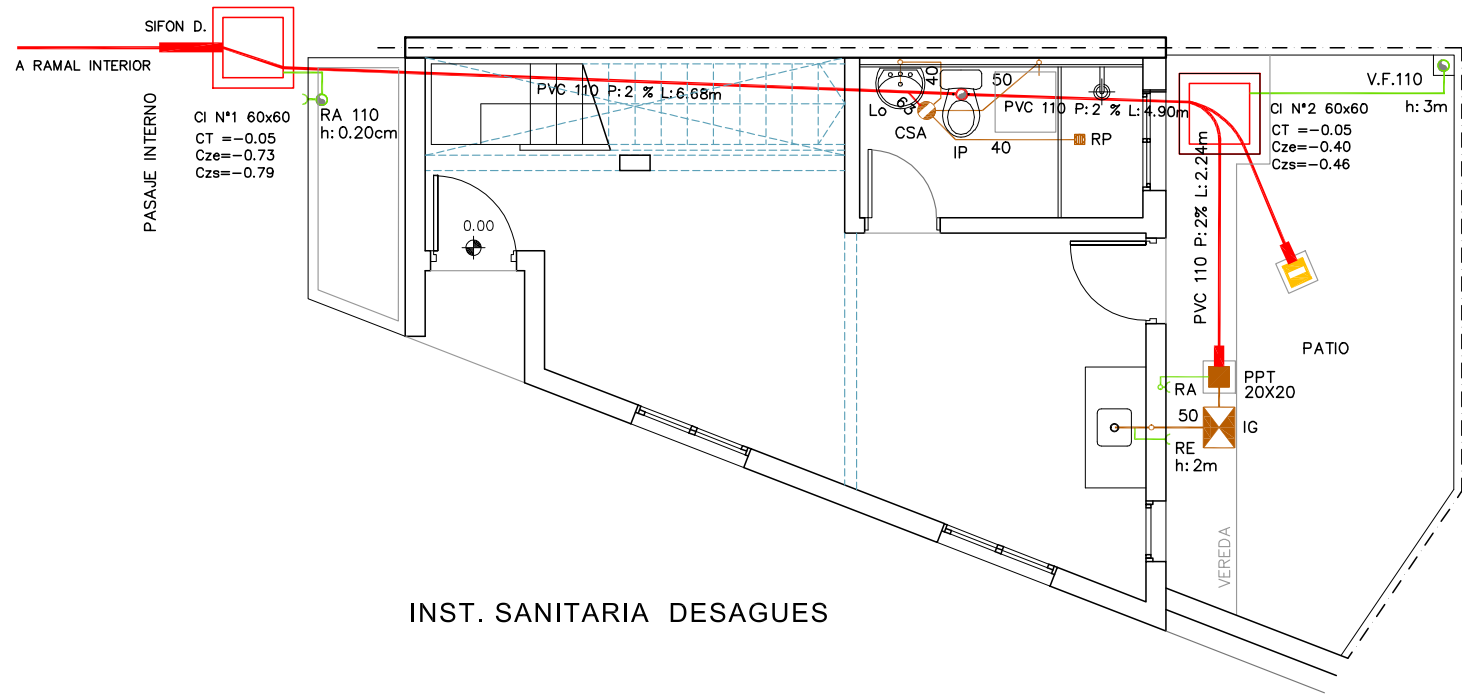


INST. SANITARIA DESAGUES

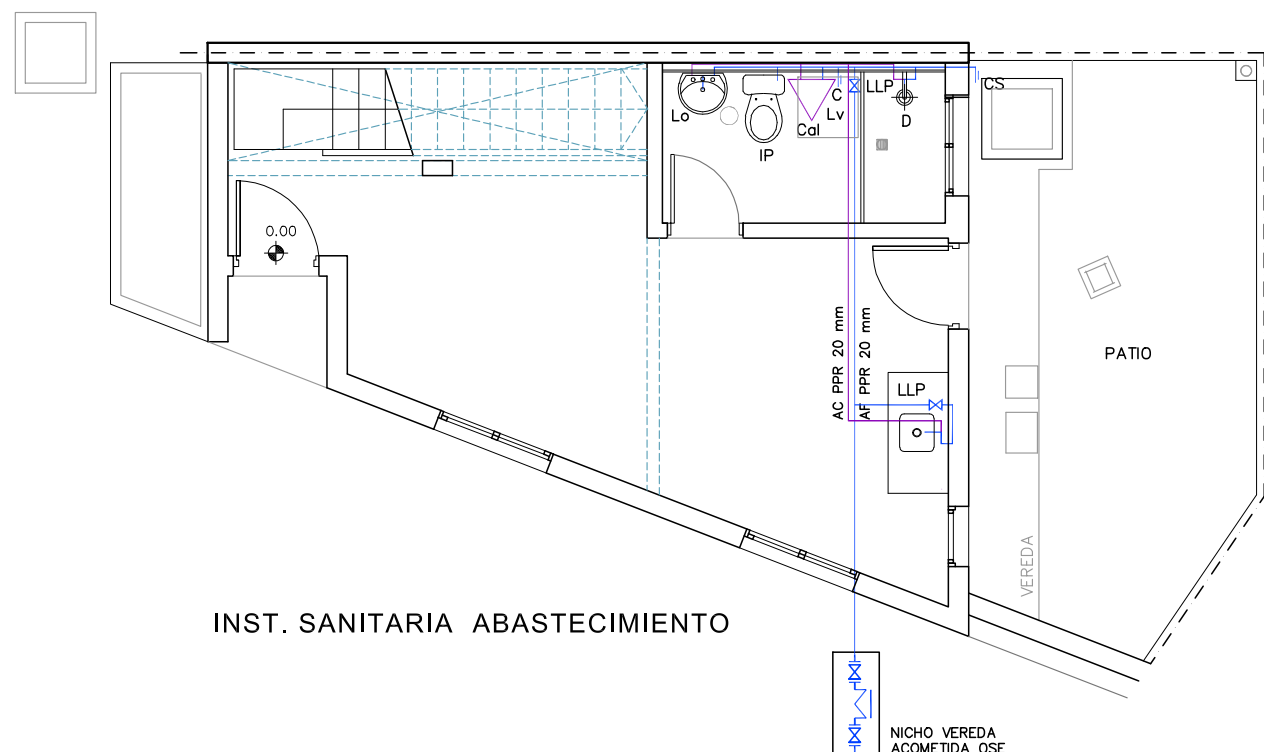

INST. SANITARIA ABASTECIMIENTO

PROYECTO URBANO

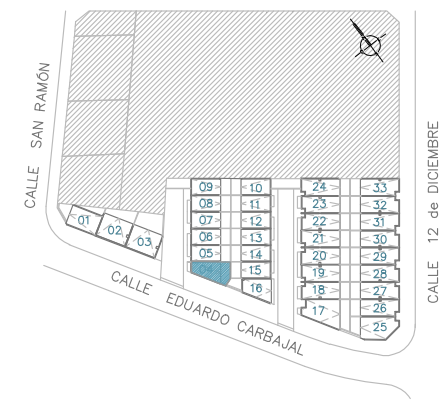

REFERENCIAS:		
	C.I	CAMARA DE INSPECCION C/SIFÓN 60 X 60 cm / PROFUNDIDAD MENOR O IGUAL A 1m
	C.I	CAMARA DE INSPECCION 60 X 60 cm / PROFUNDIDAD MENOR A 1 m
	C.S.A	CAMARA SIFONADA ABIERTA PVC
	P.P.T	PILETA DE PATIO TAPADA MAMPOSTERIA / PARA PISO
	B.D.A	BOCA DE DESAGUE ABIERTA MAMPOSTERIA / PARA PISO
	B.D.T	BOCA DE PATIO TAPADA MAMPOSTERIA / PARA PISO
	R.P	RECEPTÁCULO DE DUCHA PVC / 10 X 10
	I.G	INTERCEPTOR DE GRASA PVC / I.G INDIVIDUAL BAJO MARCO Y TAPA 40 X 40
	R.A	REJILLA DE ASPIRACION PVC 50-110
	R.E	REJILLA DE EVACUACIÓN PVC 50
	V.F	VENTILACION FINAL PVC 50-110
	LL.C	LLAVE DE CORTE SEGÓN MEMORIA
	CS	CANILLA DE SERVICIO SEGÓN MEMORIA
	M.A	MEDIDOR DE AGUA OSE
	A.C	ABASTECIMIENTO AGUA CALIENTE - TERMOFUSIÓN
	A.F	ABASTECIMIENTO AGUA FRIA - TERMOFUSIÓN
	Cal.	CALENTADOR DE AGUA TERMOTANQUE



Ministerio
de Vivienda
y Ordenamiento Territorial



JUNTOS
Integración
Socio-Habitacional



ENTRE TODOS
SISTEMA PÚBLICO
DE VIVIENDA

“Que los más infelices sean los más privilegiados” Gral. José Gervasio Artigas
NOMBRE DE OBRA

PROVINCIA ORIENTAL

UBICACIÓN
MONTEVIDEO

PLANO
INSTALACIÓN SANITARIA 2D u. 4

GRÁFICO
PLANTAS

PRODUCCIÓN
Unidad de Proyectos

ESCALA
1:75

FECHA
Set./24

LAMINA

S01

PROYECTO URBANO



REFERENCIAS:	
	TABLERO INST. ELECTRICA
	CAJA DE BRAZO
	CAJA DE CENTRO
	DESCARGA A TIERRA
	TOMACORRIENTE 3 EN LINEA
	TOMACORRIENTE CON LLAVE
	TOMACORRIENTE SCHUKO C/LLAVE BIPOLAR
	INTERRUPTOR UNIPOLAR
	INTERRUPTOR UNIPOLAR 2 o 3 Secciones
	CAJA BRAZO PREVISIÓN EXTRACTOR h:2.30m



“Que los más infelices sean los más privilegiados” Gral. José Gervasio Artigas

NOMBRE DE OBRA

PROVINCIA ORIENTAL

UBICACIÓN

MONTEVIDEO

PLANO

INSTALACIÓN ELECTRICA 2D u. 4

GRÁFICO

PLANTAS

PRODUCCIÓN

Unidad de Proyectos

ESCALA


1:75

FECHA


Set./24

LÁMINA


EL01

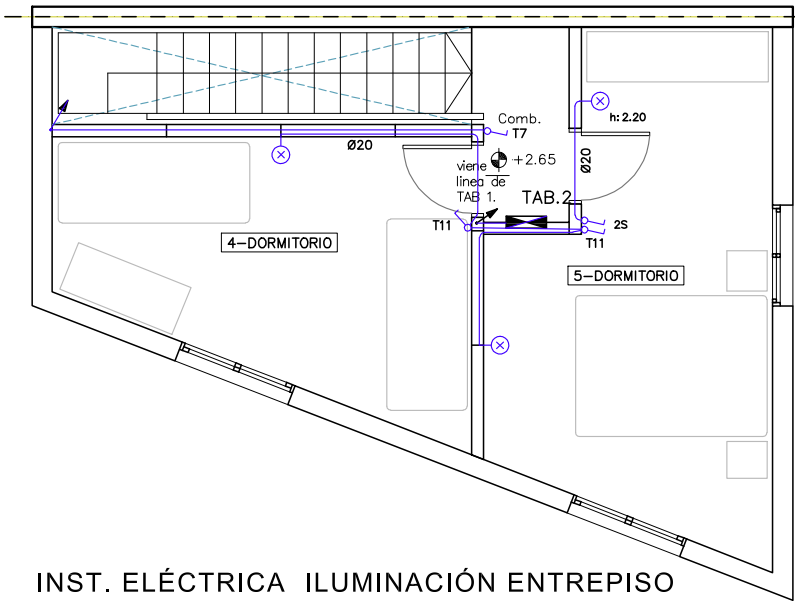


INST. ELÉCTRICA ILUMINACIÓN ENTREPISO

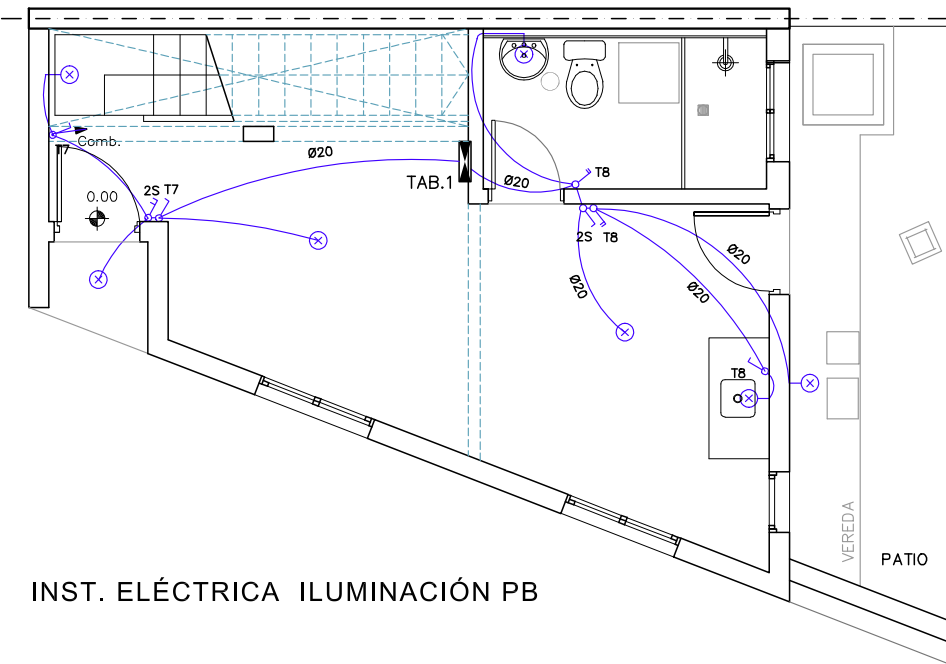

INST. ELÉCTRICA ILUMINACIÓN PB

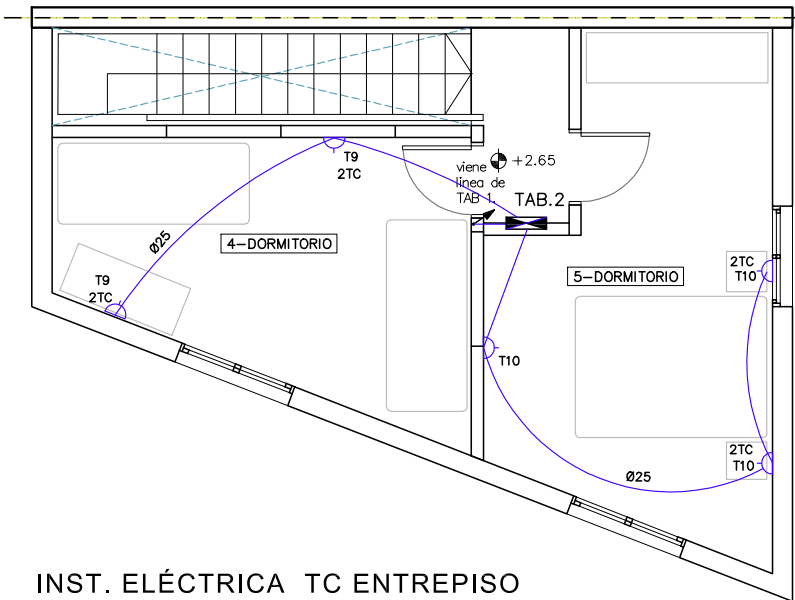


INST. ELÉCTRICA TC ENTREPISO

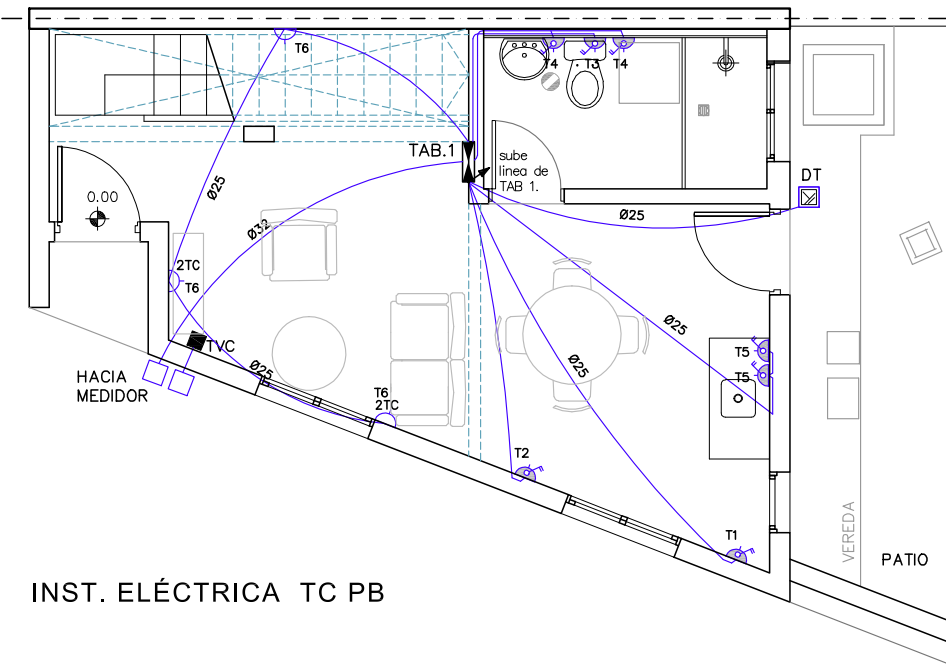


INST. ELÉCTRICA TC PB

PROYECTO URBANO

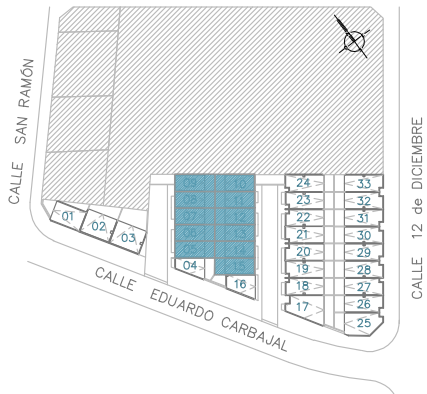


IMPLANTACIÓN DE LA UNIDAD 10 A LA 15


IMPLANTACIÓN DE LA UNIDAD 03 A LA 09

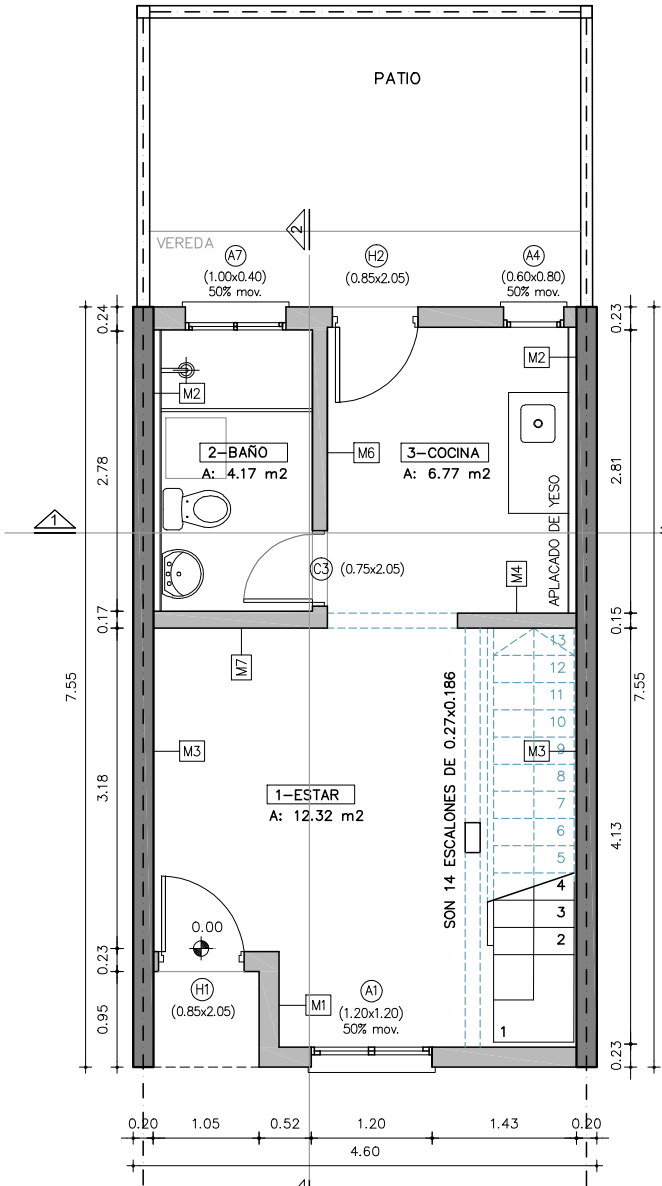

PLANTA BAJA

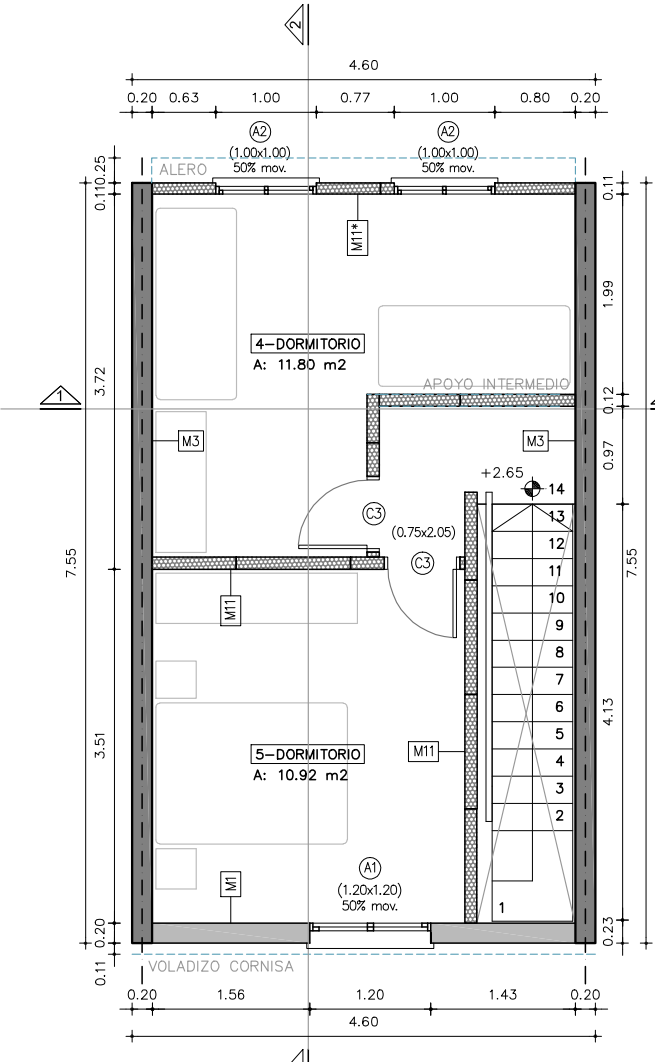

PLANTA ENTREPISO

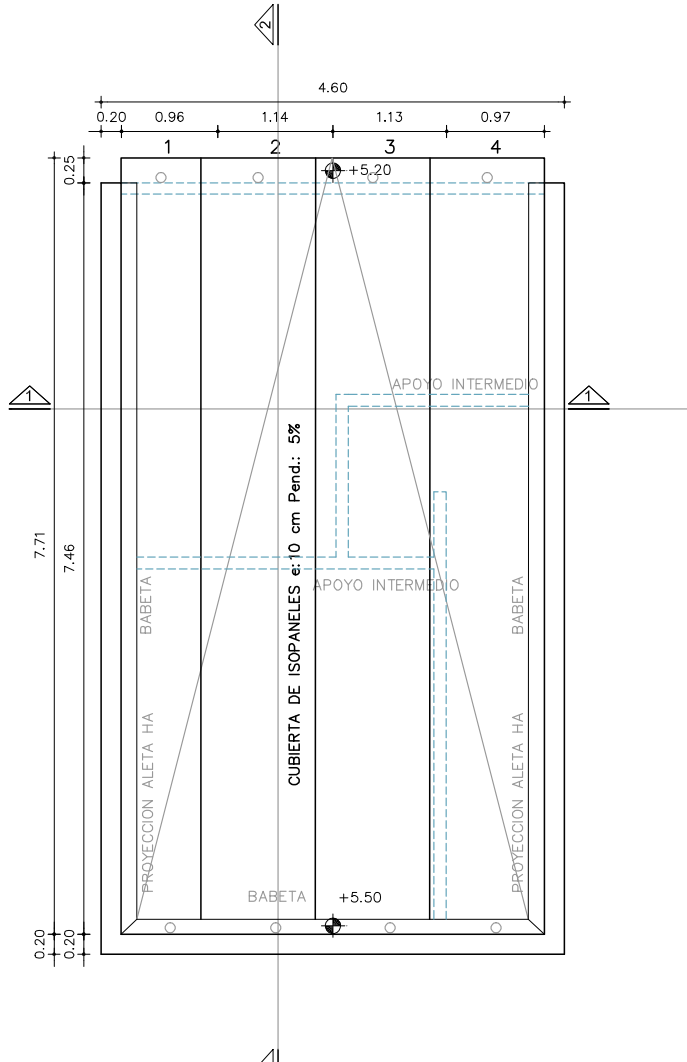

PLANTA TECHOS

NOTA: TIPOLOGIA DUPLEX 2D INTERIOR C/PATIO, SUP.: 61 M2



Ministerio
de Vivienda
y Ordenamiento Territorial



JUNTOS
Integración
Socio-Habitacional



SISTEMA PÚBLICO
DE VIVIENDA

“Que los más infelices sean los más privilegiados” Gral. José Gervasio Artigas

NOMBRE DE OBRA

PROVINCIA ORIENTAL

UBICACIÓN

MONTEVIDEO

PLANO

ALBAÑILERIA 2D u. 5 a 15

GRÁFICO

PLANTAS

PRODUCCIÓN

Unidad de Proyectos

ESCALA



1:75

FECHA


Set./24

LÁMINA


A01

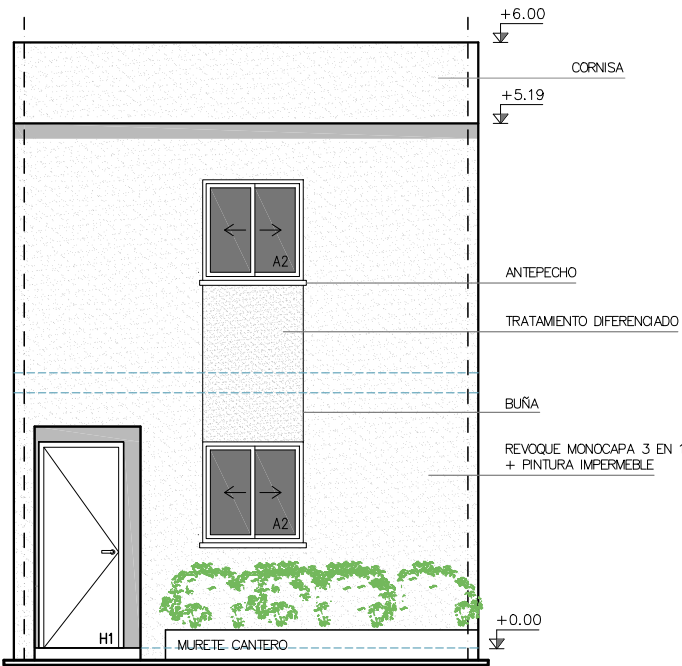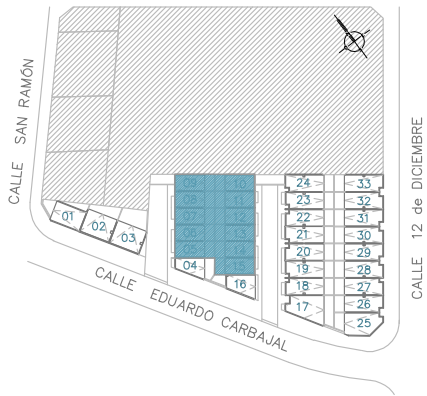

FACHADA

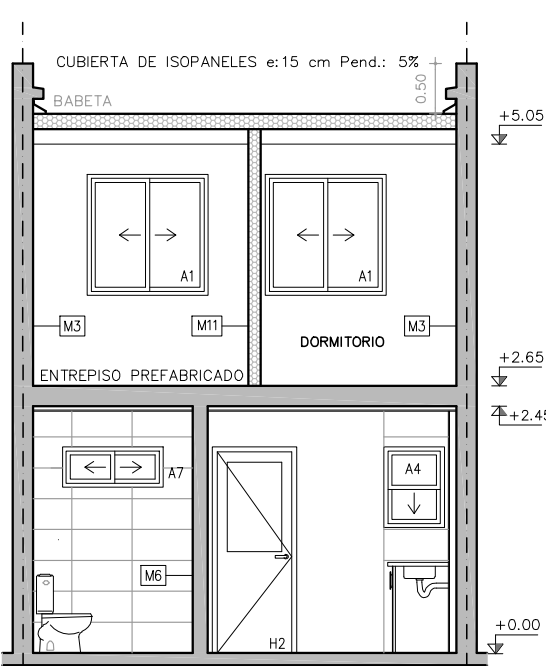

CORTE 1-1

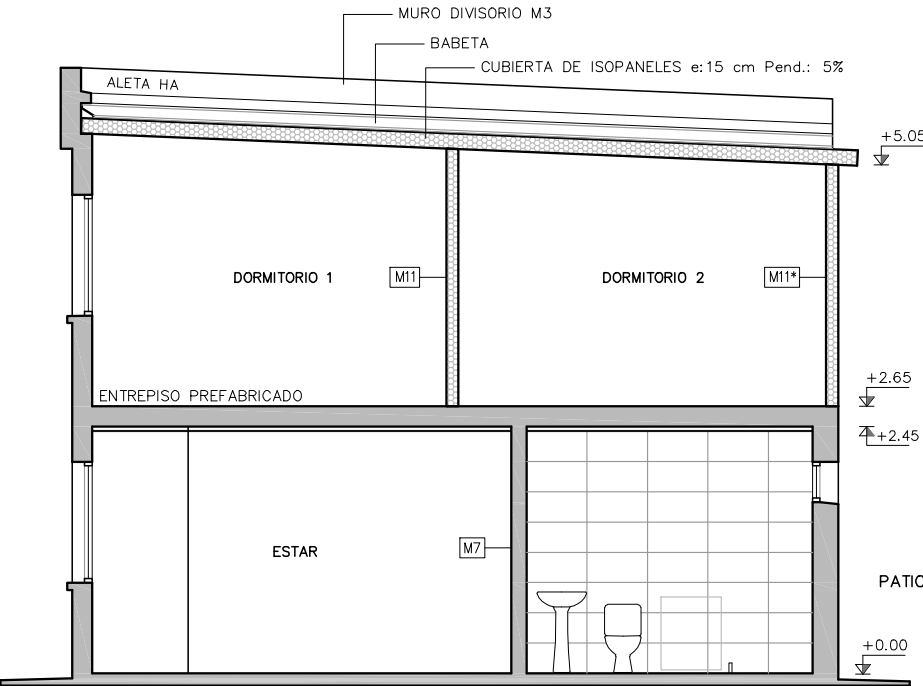

CORTE 2-2

NOTA: TIPOLOGIA DUPLEX 2D PERIMETRAL C/PATIO, SUP.:61 M2



Que los más infelices sean los más privilegiados" Gral. José Gervasio Artigas

NOMBRE DE OBRA

PROVINCIA ORIENTAL

UBICACIÓN

MONTEVIDEO

PLANO

ALBAÑILERIA 2D u. 5 a 15

GRÁFICO

FACHADA - CORTES

PRODUCCIÓN

Unidad de Proyectos

ESCALA

1:75

FECHA

Set./24


LÁMINA

A02


IMPLANTACIÓN DE LA UNIDAD 10 A LA 15

IMPLANTACIÓN DE LA UNIDAD 03 A LA 09

PROYECTO URBANO

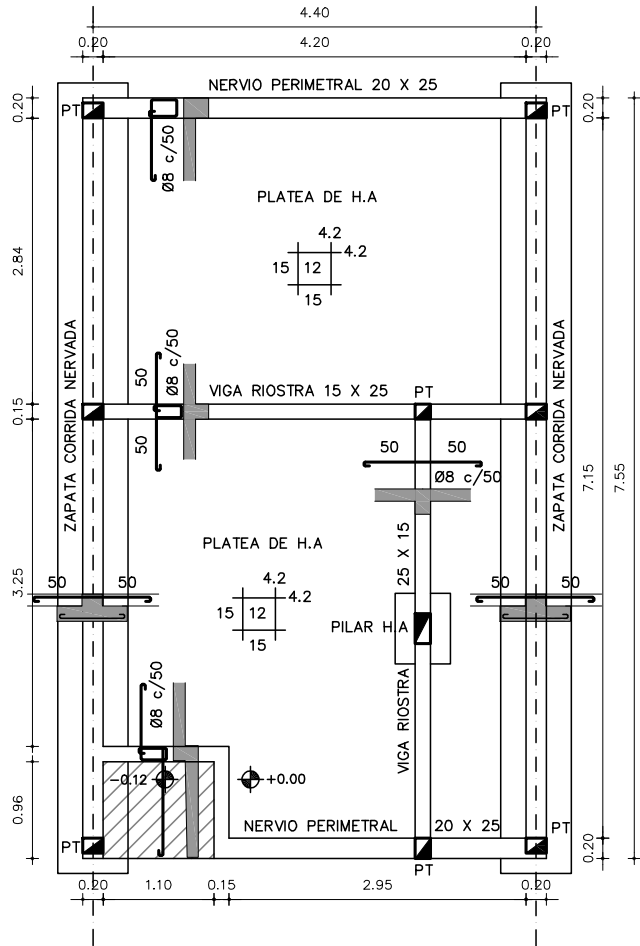

CIMENTACIÓN

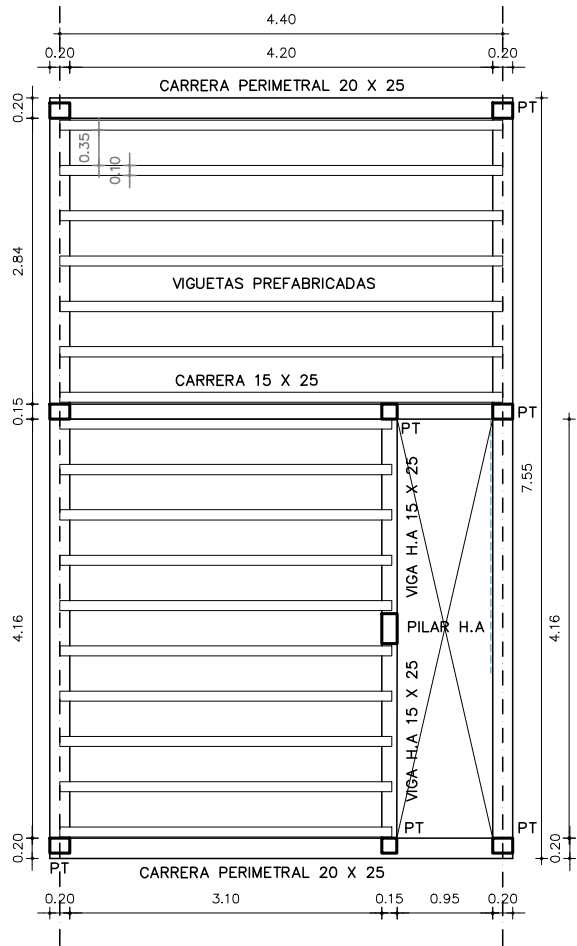

ESTRUCTURA ENTREPISO

NOTA: EJEMPLO ESQUEMA ENRTEPISO PREFABRICADO MEDIANTE VIGUETAS Y BOVEDILLAS



Ministerio
de Vivienda
y Ordenamiento Territorial



JUNTOS
Integración
Socio-Habitacional



ENTRE TODOS
SISTEMA NACIONAL
DE VIVIENDA

“Que los más infelices sean los más privilegiados” Gral. José Gervasio Artigas

NOMBRE DE OBRA

PROVINCIA ORIENTAL

UBICACIÓN

MONTEVIDEO

PLANO

ESTRUCTURA 2D u. 5 a 15

GRÁFICO

PLANTAS

PRODUCCIÓN

Unidad de Proyectos

ESCALA

1:75

LÁMINA


FECHA

Set./24


E01

IMPLANTACIÓN DE LA UNIDAD 10 A LA 15

IMPLANTACIÓN DE LA UNIDAD 03 A LA 09

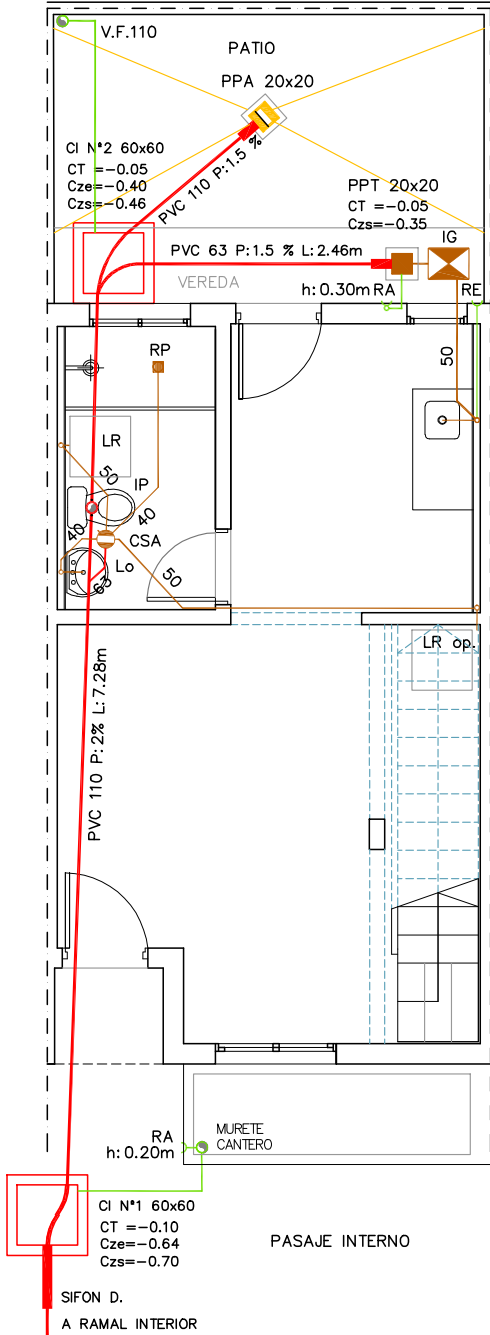

INST. SANITARIA DESAGUES

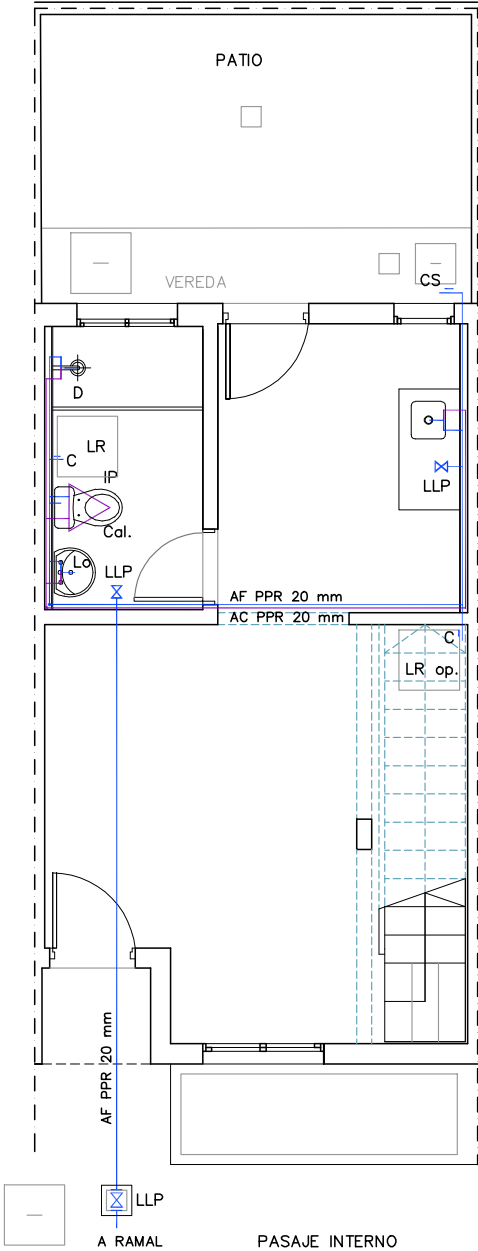

INST. SANITARIA ABASTECIMIENTO

PROYECTO URBANO



REFERENCIAS:		
	C.I.	CAMARA DE INSPECCION C/SIFÓN
	C.I.	CAMARA DE INSPECCION
	C.S.A.	CAMARA SIFONADA ABIERTA
	P.P.T.	PILETA DE PATIO TAPADA
	B.D.A.	BOCA DE DESAGUE ABIERTA
	B.D.T.	BOCA DE PATIO TAPADA
	R.P.	RECEPTACULO DE DUCHA
	I.G.	INTERCEPTOR DE GRASA
	R.A.	REJILLA DE ASPIRACION
	R.E.	REJILLA DE EVACUACION
	V.F.	VENTILACION FINAL
	LL.C.	LLAVE DE CORTE
	C.S.	CANILLA DE SERVICIO
	M.A.	MEDIDOR DE AGUA
	A.C.	ABASTECIMIENTO
	A.F.	ABASTECIMIENTO
	Cal.	CALENTADOR DE AGUA

PROVINCIA ORIENTAL

MONTEVIDEO

INST. SANITARIA 2D u. 5 a 15

PLANTAS

Unidad de Proyectos


ESCALA 1:75

FECHA Set./24

LAMINA

S01

PROYECTO URBANO

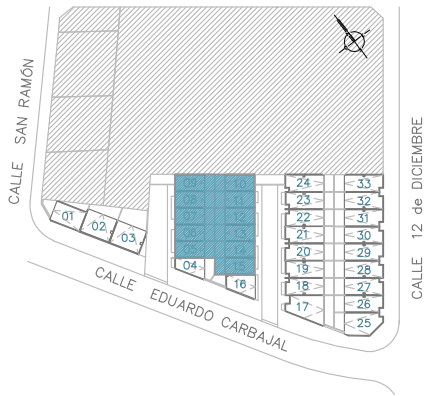

REFERENCIAS:

	TABLERO INST. ELECTRICA
	CAJA DE BRAZO
	CAJA DE CENTRO
	DESCARGA A TIERRA
	TOMACORRIENTE 3 EN LINEA
	TOMACORRIENTE CON LLAVE
	TOMACORRIENTE SCHUKO C/LLAVE BIPOLAR
	INTERRUPTOR UNIPOLAR
	INTERRUPTOR UNIPOLAR
	INTERRUPTOR UNIPOLAR 2 o 3 Secciones
	CAJA BRAZO PREVISIÓN EXTRACTOR h: 2.30m



Ministerio
de Vivienda
y Ordenamiento Territorial



JUNTOS
Integración
Socio-Habitacional



ENTRE TODOS
SISTEMA PÚBLICO
DE VIVIENDA

“Que los más infelices sean los más privilegiados” Gral. José Gervasio Artigas

NOMBRE DE OBRA

PROVINCIA ORIENTAL

UBICACIÓN

MONTEVIDEO

PLANO

INST. ELECTRICA 2D u. 5 a 15

GRÁFICO

PLANTAS

PRODUCCIÓN

Unidad de Proyectos

ESCALA

1:75

FECHA


Set./24

LAMINA


EL01

IMPLANTACIÓN DE LA UNIDAD 10 A LA 15


IMPLANTACIÓN DE LA UNIDAD 03 A LA 09

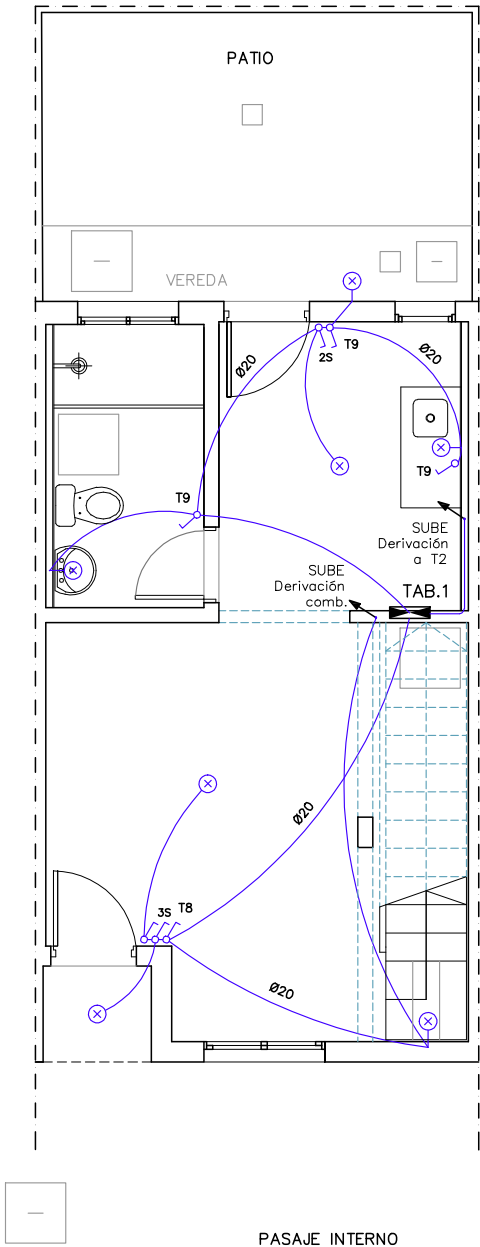


ELÉCTRICA ILUM. ENTREPISO

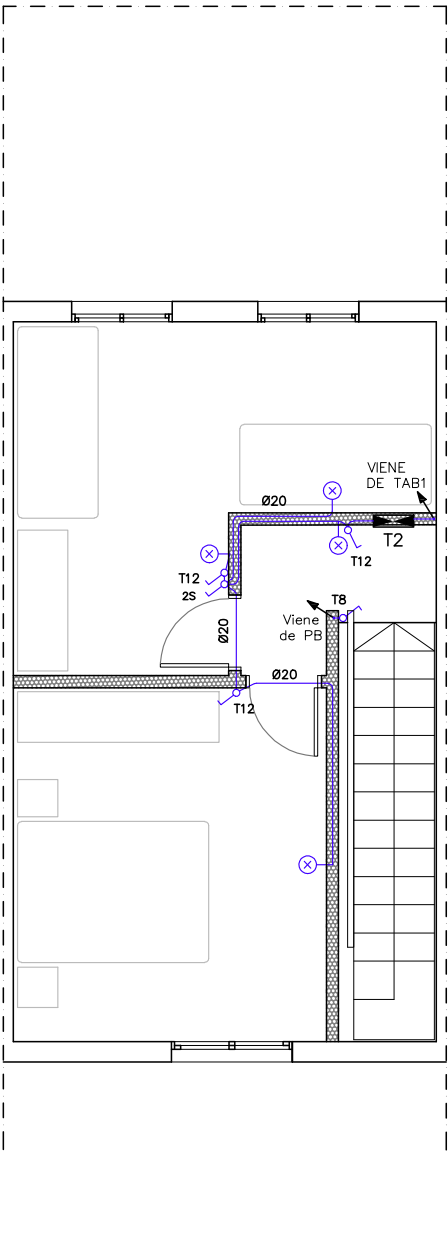




ELÉCTRICA ILUM. PB

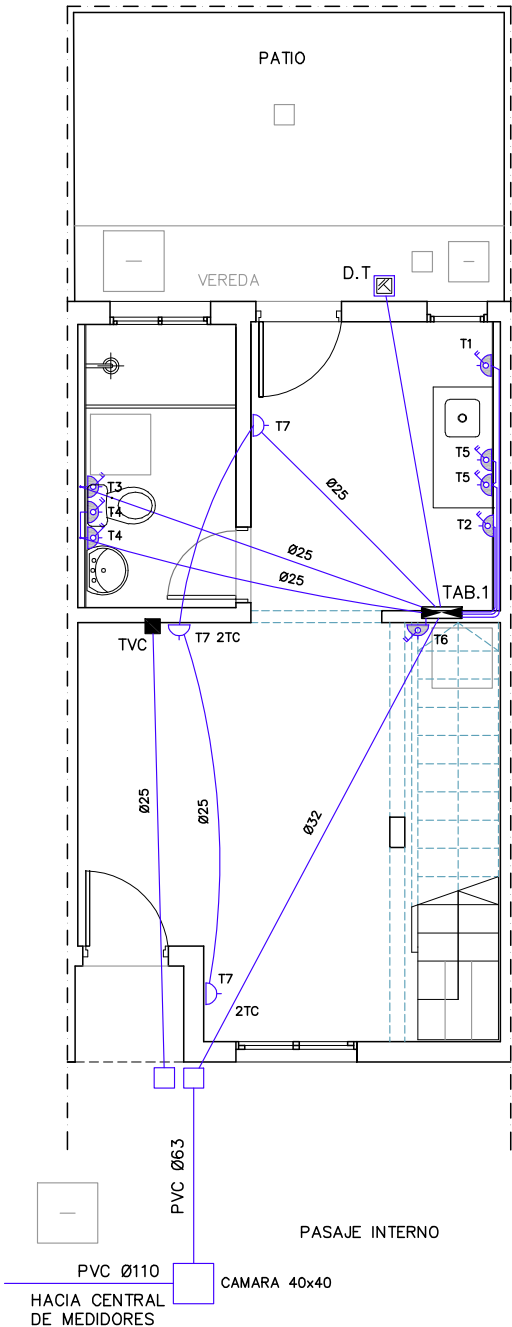


ELÉCTRICA TC ENTREPISO

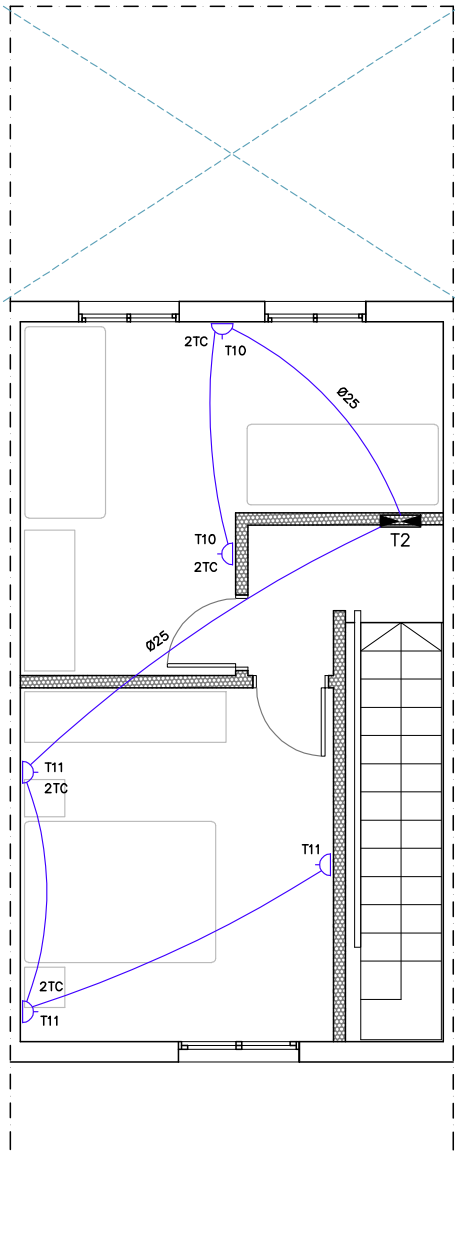

ELÉCTRICA TC PB

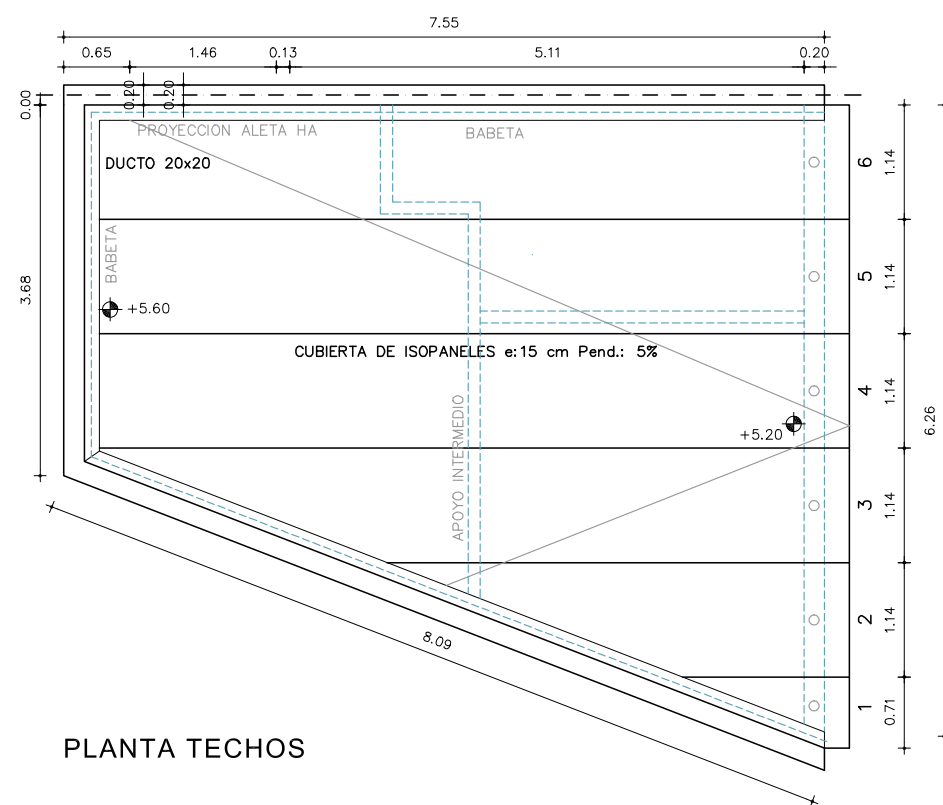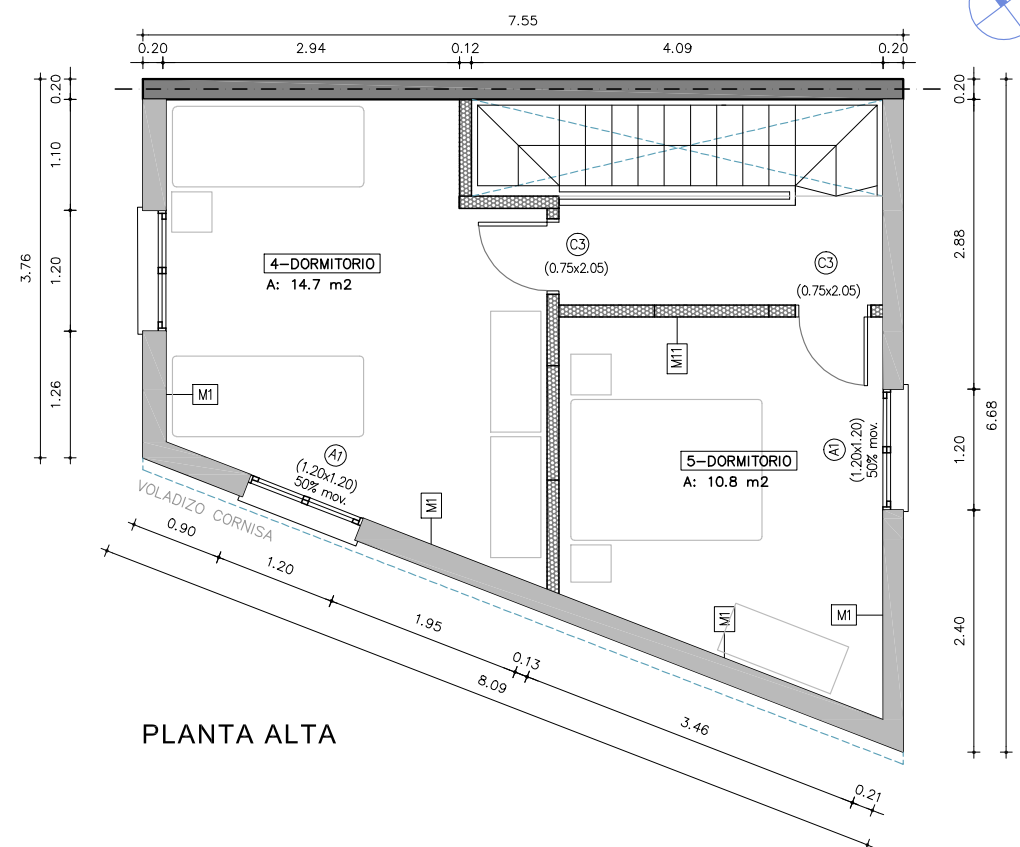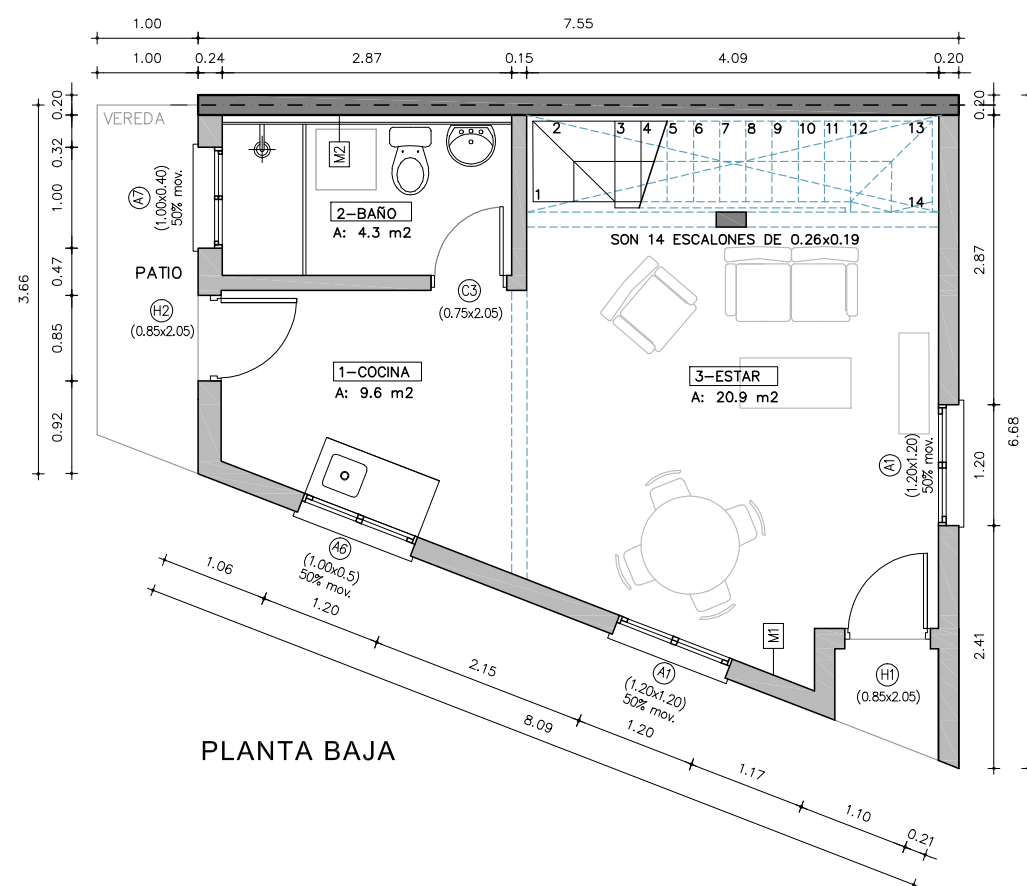

PROYECTO URBANO

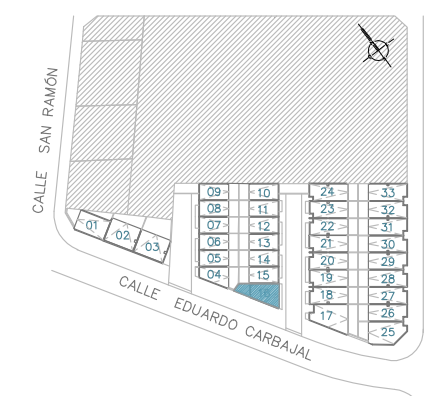

NOTA: TIPOLOGIA DUPLEX 2D PERIMETRAL C/PATIO, SUP.:72.4 M2



NOMBRE DE OBRA

NOMBRE DE OBRAS

PROVINCIA ORIENTAL

UBICACIÓN

MONTEVIDEO

	PLANO

ALBAÑILERIA 2D u. 16

GRÁFICO

PLANTAS - FACHADA

PRODUCCIÓN

Unidad de Proyectos

ESCALA

ESCALA
1:7

ESCALA	1
--------	---


ESCALA	FECHA
1:75	Set /24

LAMINA


A01



PROYECTO URBANO

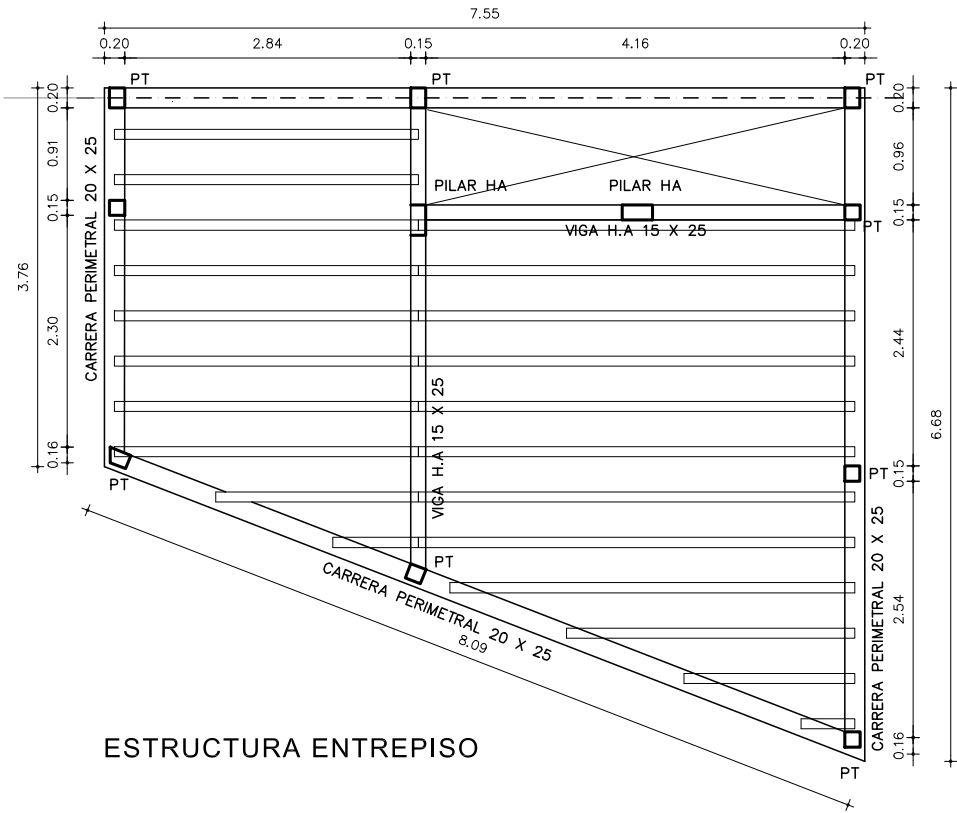

ESTRUCTURA ENTREPISO

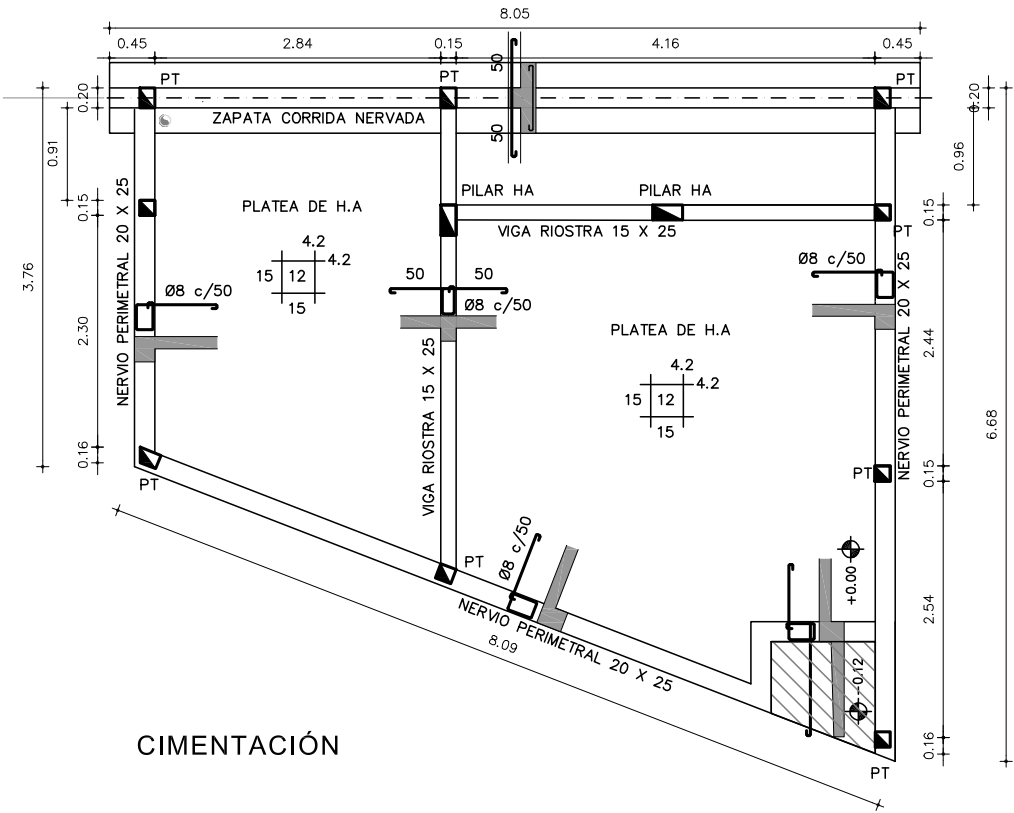

CIMENTACIÓN

NOTA: EJEMPLO ESQUEMA ENRTEPISO PREFABRICADO MEDIANTE VIGUETAS Y BOVEDILLAS



Ministerio
de Vivienda
y Ordenamiento Territorial



JUNTOS
Integración
Socio-Habitacional



Entre todos
hacemos
la casa

“Que los más infelices sean los más privilegiados” Gral. José Gervasio Artigas

NOMBRE DE OBRA

PROVINCIA ORIENTAL

UBICACIÓN

MONTEVIDEO

PLANO

ESTRUCTURA 2D u. 16

GRÁFICO

PLANTAS

PRODUCCIÓN

Unidad de Proyectos

ESCALA


1:75

LÁMINA


FECHA

Set./24

E01

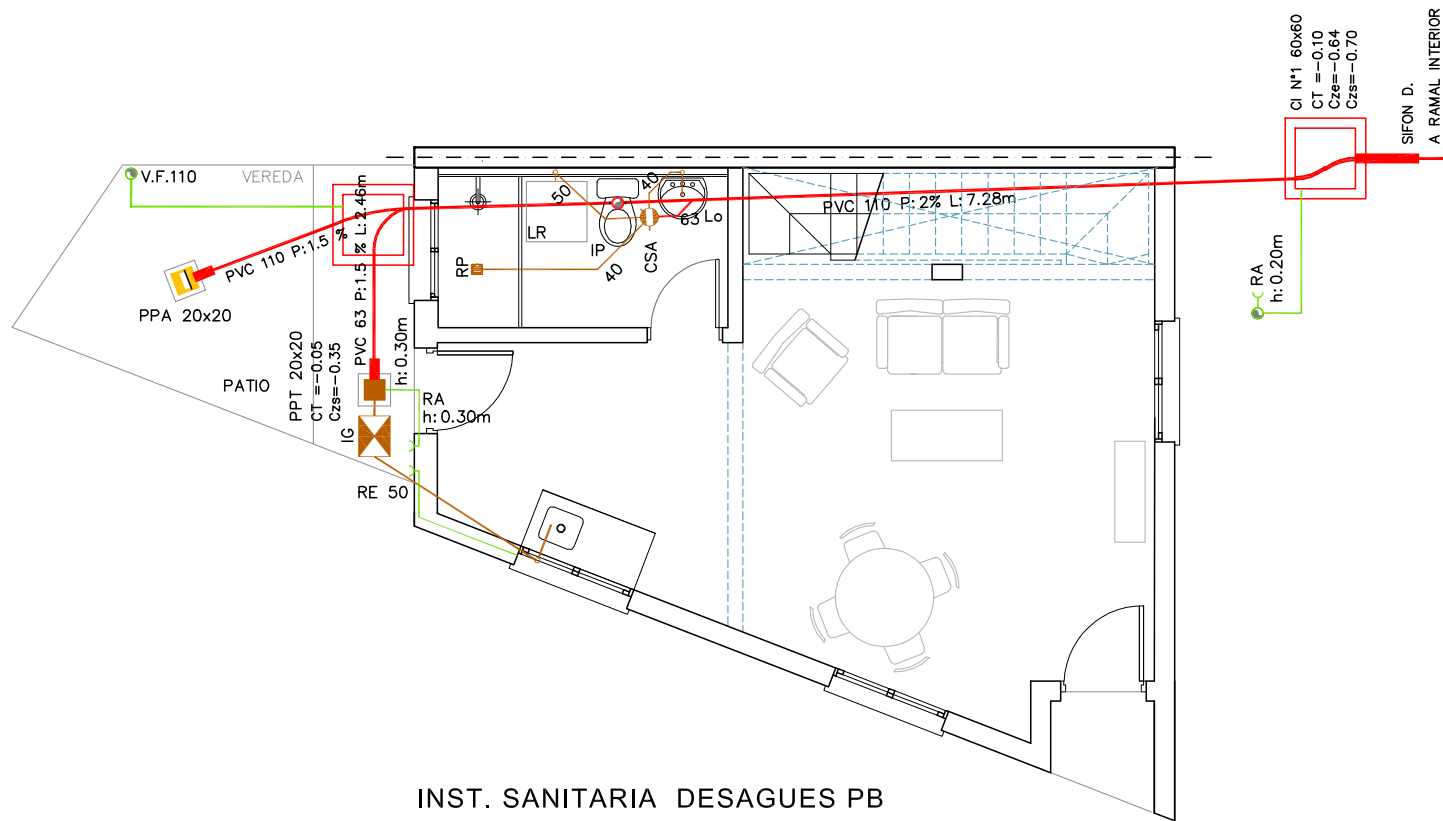


INST. SANITARIA DESAGUES PB

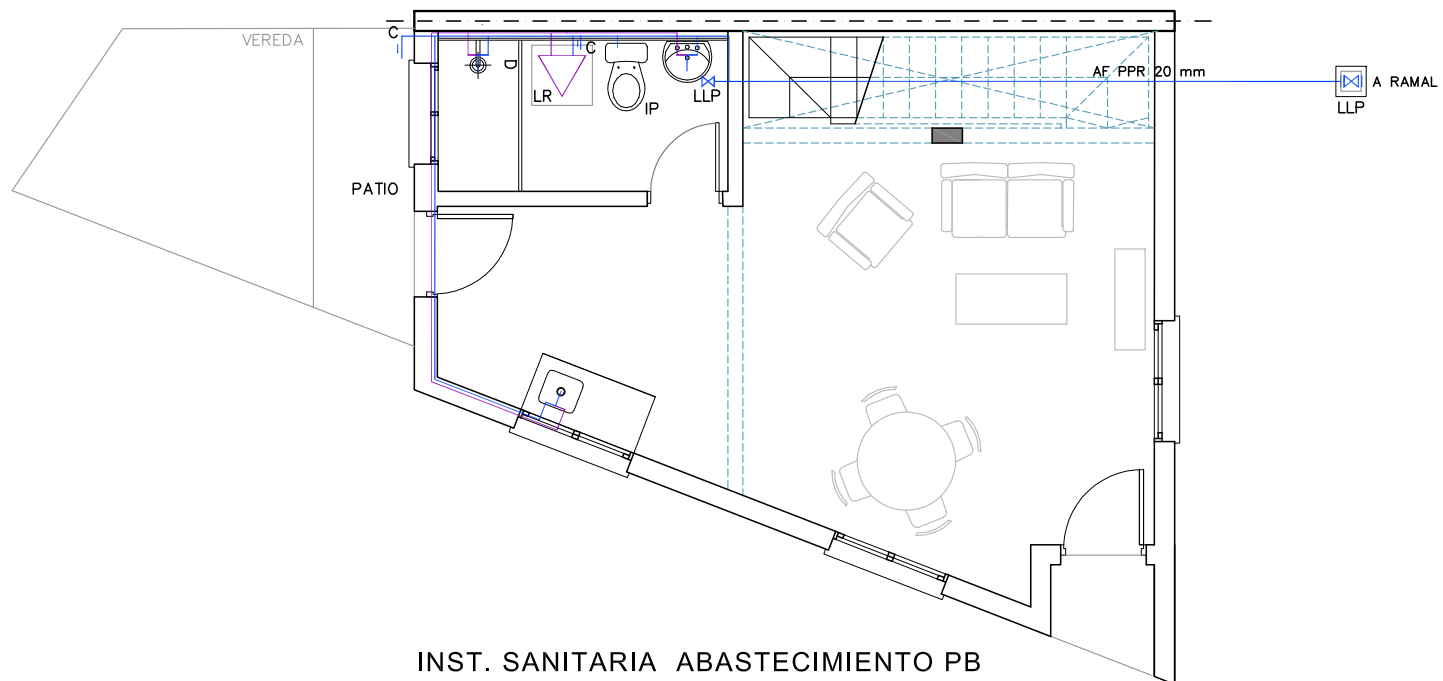

INST. SANITARIA ABASTECIMIENTO PB

PROYECTO URBANO

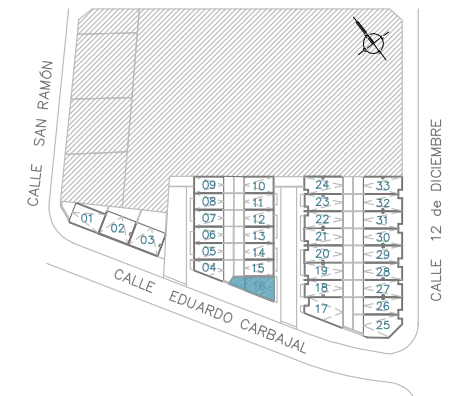

REFERENCIAS:

	C.I	CAMARA DE INSPECCION C/SIFÓN
		60 X 60 cm / PROFUNDIDAD MENOR O IGUAL A 1m
	C.I	CAMARA DE INSPECCION
		60 X 60 cm / PROFUNDIDAD MENOR A 1 m
	C.S.A	CAMARA SIFONADA ABIERTA
		PVC
	P.P.T	PILETA DE PATIO TAPADA
		MAMPOSTERIA / PARA PISO
	B.D.A	BOCA DE DESAGUE ABIERTA
		MAMPOSTERIA / PARA PISO
	B.D.T	BOCA DE PATIO TAPADA
		MAMPOSTERIA / PARA PISO
	R.P	RECEPTÁCULO DE DUCHA
		PVC / 10 X 10
	I.G	INTERCEPTOR DE GRASA
		PVC / I.G INDIVIDUAL BAJO MARCO Y TAPA 40 X 40
	R.A	REJILLA DE ASPIRACION
		PVC 50-110
	R.E	REJILLA DE EVACUACIÓN
		PVC 50
	V.F	VENTILACION FINAL
		PVC 50-110
	LL.C	LLAVE DE CORTE
		SEGÓN MEMORIA
	CS	CANILLA DE SERVICIO
		SEGÓN MEMORIA
	M.A	MEDIDOR DE AGUA
		OSE
	A.C	ABASTECIMIENTO
		AGUA CALIENTE - TERMOFUSIÓN
	A.F	ABASTECIMIENTO
		AGUA FRIA - TERMOFUSIÓN
	Cal.	CALENTADOR DE AGUA
		TERMOTANQUE



Ministerio
de Vivienda
y Ordenamiento Territorial

JUNTOS
Integración
Socio-Habitacional



"Que los más infelices sean los más privilegiados" Gral. José Gervasio Artigas
NOMBRE DE OBRA

PROVINCIA ORIENTAL

UBICACIÓN

MONTEVIDEO

PLANO

INSTALACIÓN SANITARIA 2D u. 16

GRÁFICO

PLANTAS

PRODUCCIÓN

Unidad de Proyectos

ESCALA


1:75

FECHA

Set./24

LAMINA

S01

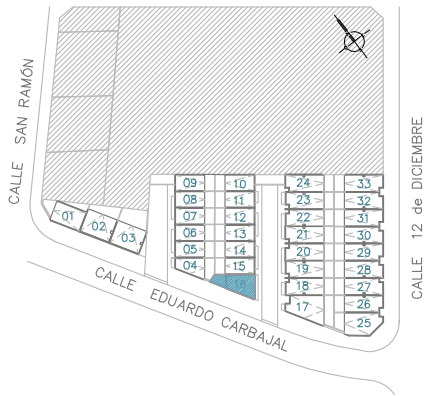


REFERENCIAS:	
	TABLERO INST. ELECTRICA
	CAJA DE BRAZO
	CAJA DE CENTRO
	DESCARGA A TIERRA
	TOMACORRIENTE 3 EN LINEA
	TOMACORRIENTE CON LLAVE
	TOMACORRIENTE SCHUKO C/LLAVE BIPOLAR
	INTERRUPTOR UNIPOLAR
	INTERRUPTOR UNIPOLAR
	INTERRUPTOR UNIPOLAR 2 o 3 Secciones
	CAJA BRAZO PREVISIÓN EXTRACTOR h: 2.30m




VEREDA

PATIO

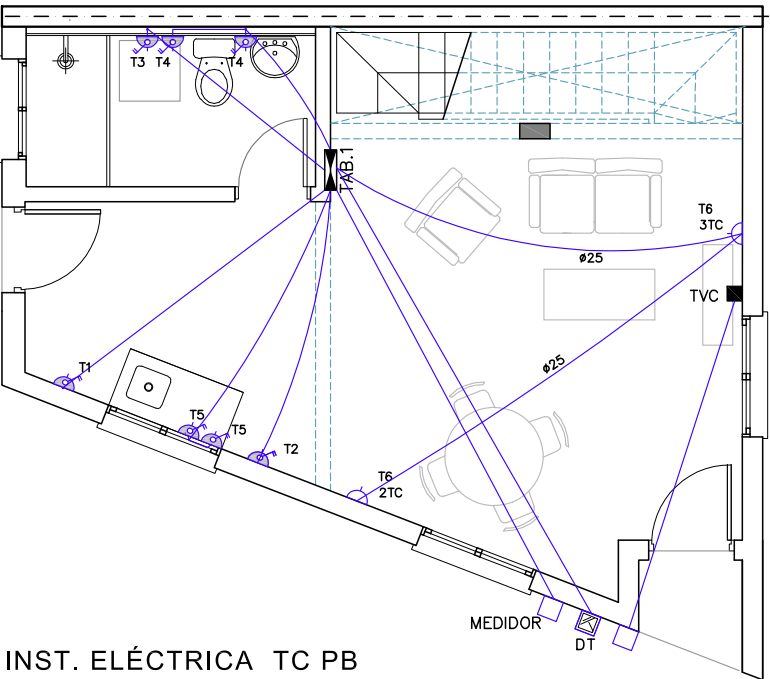


INST. ELÉCTRICA TC PB

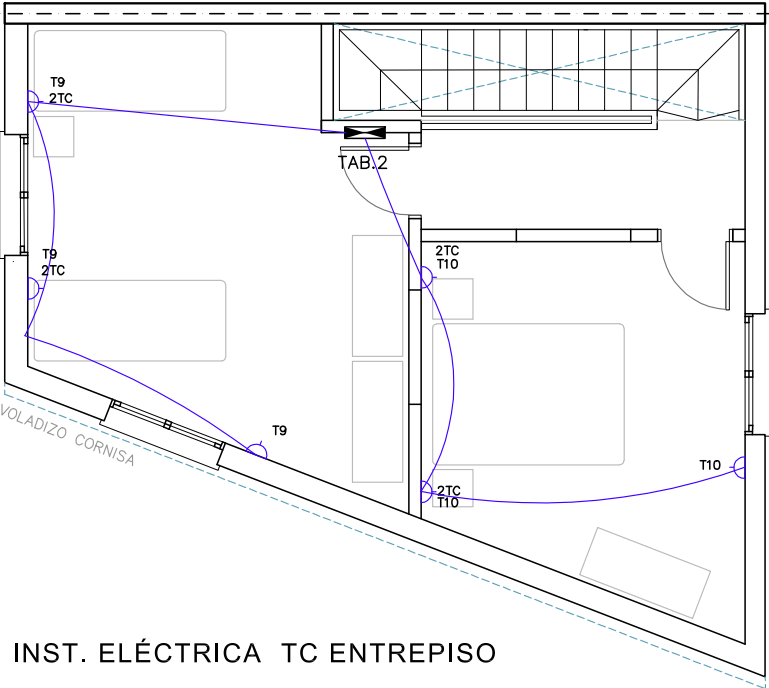


INST. ELÉCTRICA TC ENTREPISO

VEREDA


PATIO

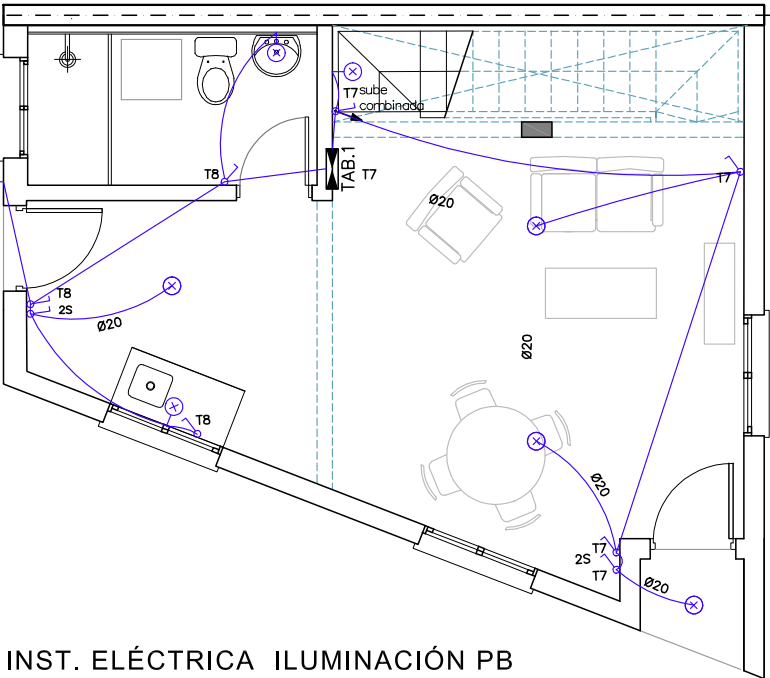


INST. ELÉCTRICA ILUMINACIÓN PB

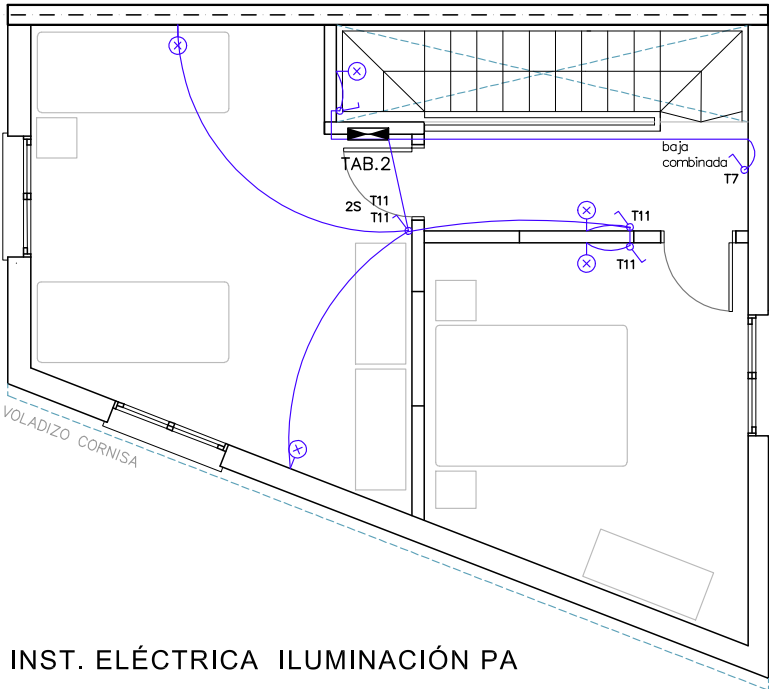


INST. ELÉCTRICA ILUMINACIÓN PA

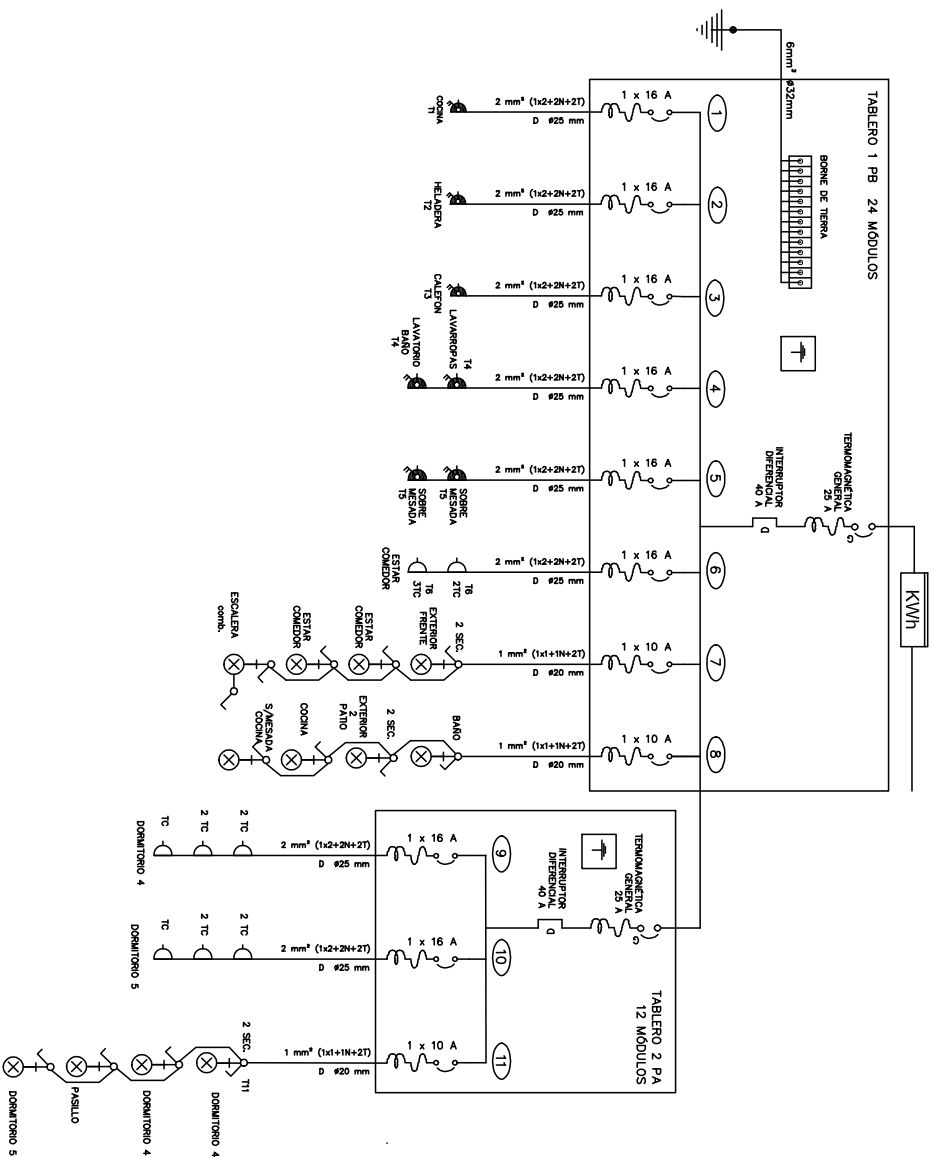




Ministerio
de Vivienda
y Ordenamiento territorial



JUNTOS
Integración
Socio-Habitacional



SISTEMA NACIONAL
de Vivienda Pública

Que los más inteligentes sean los más privilegiados" Gral. José Gervasio Artigas.

NOBRE DE OBRA

PROVINCIA ORIENTAL

MONTEVIDEO

UBICACIÓN

PLANO

INSTALACIÓN ELECTRICA 2D u. 16

GRÁFICO

UNIFILAR

PRODUCCIÓN

Unidad de Proyectos

ESCALA
1:75

FECHA
Set./24

LÁMINA

EL02