

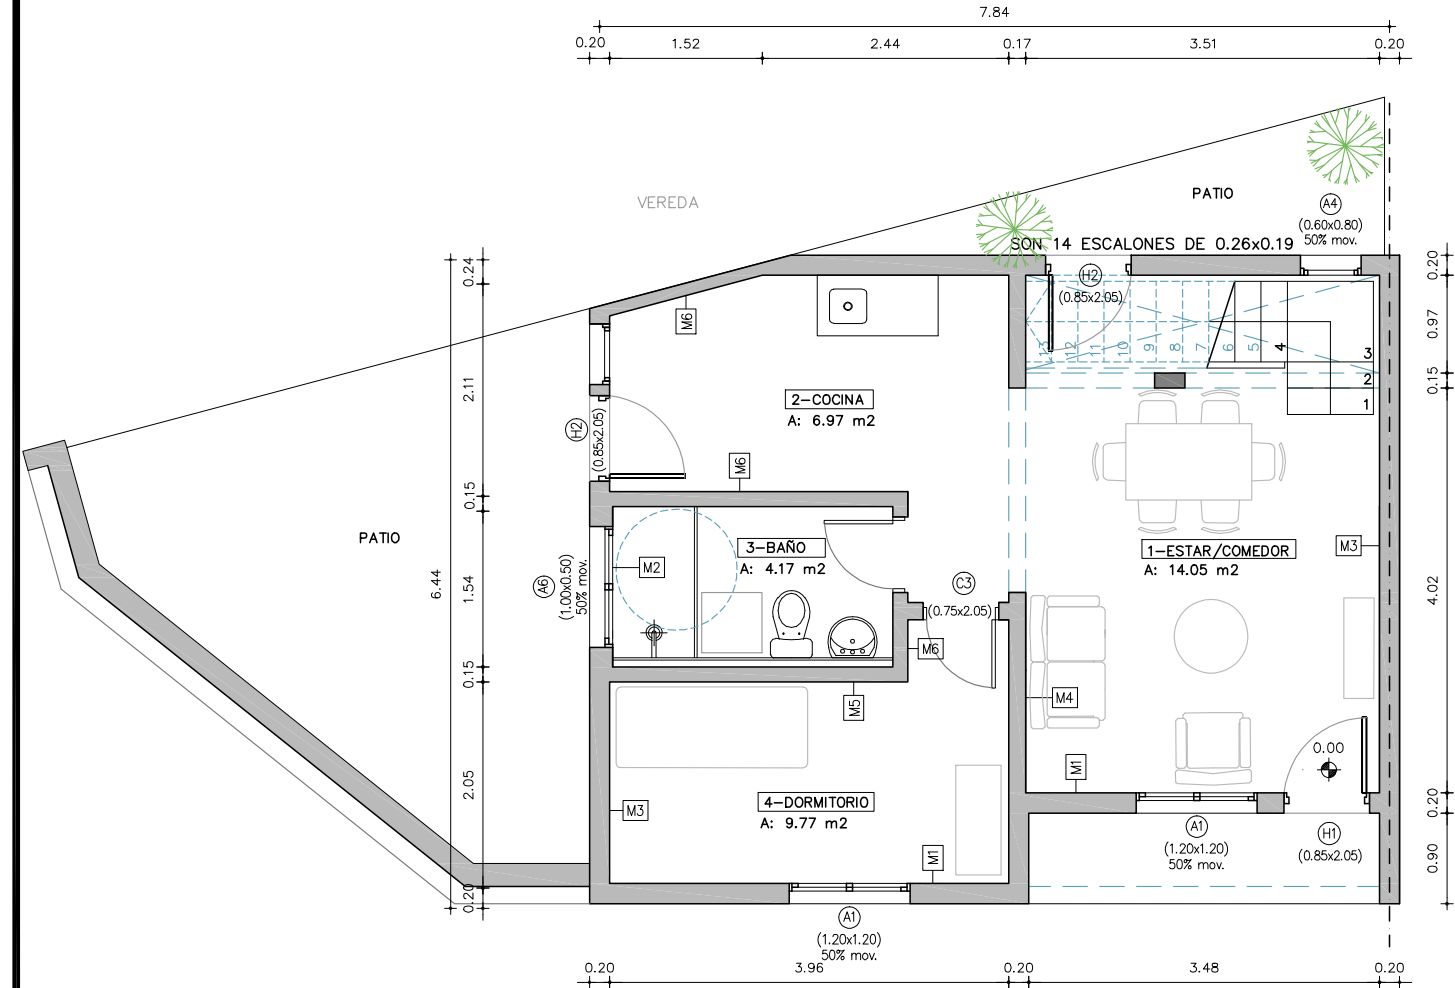



PROYECTO URBANO

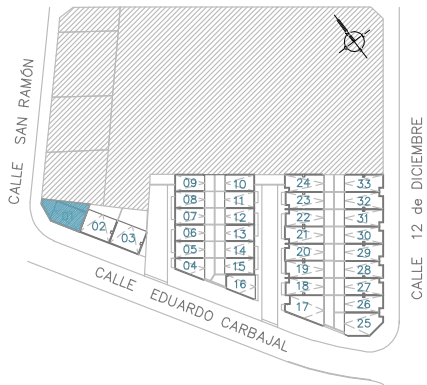

PLANTA BAJA

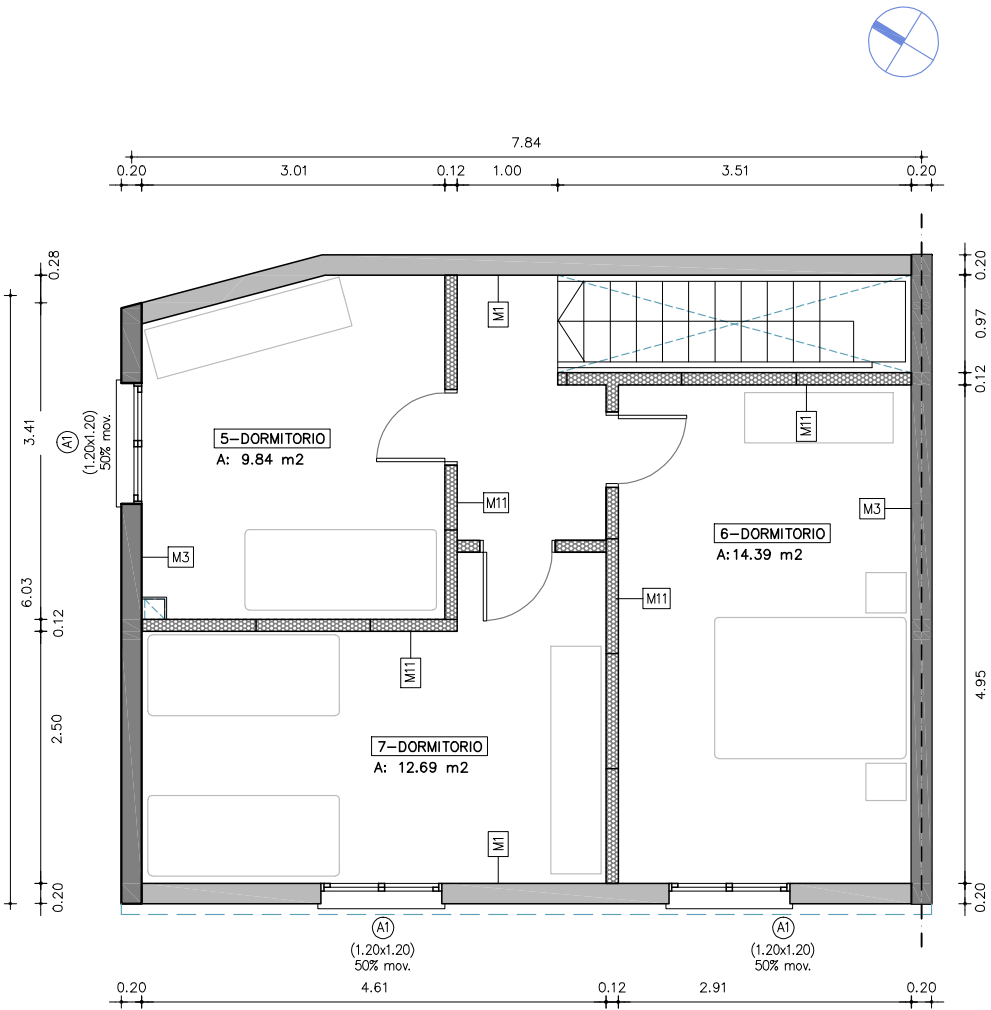

PLANTA ALTA

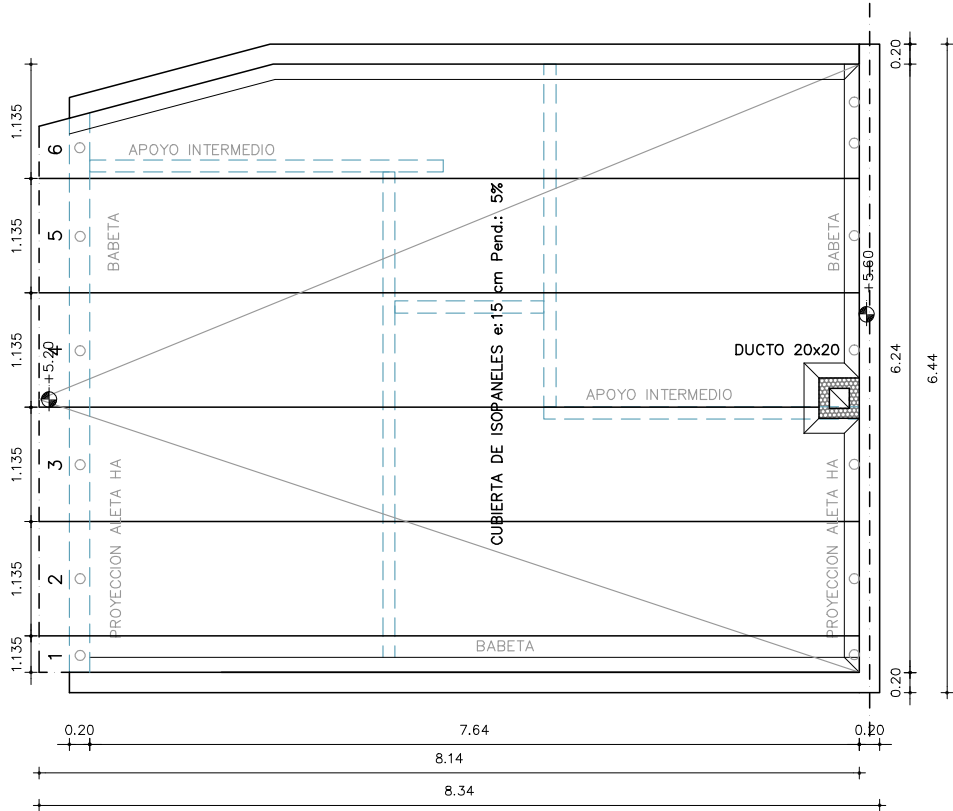

PLANTA TECHOS



FACHADA HACIA CALLE CARABAJAL

NOTA: TIPOLOGIA DUPLEX 4D PERIMETRAL C/PATIO, SUP.:82 M2



PROVINCIA ORIENTAL

MONTEVIDEO

ALBAÑILERIA 4D u. 1

PLANTAS - FACHADA



Unidad de Proyectos

ESCALA 1:75


FECHA Oct./24

LAMINA

A01

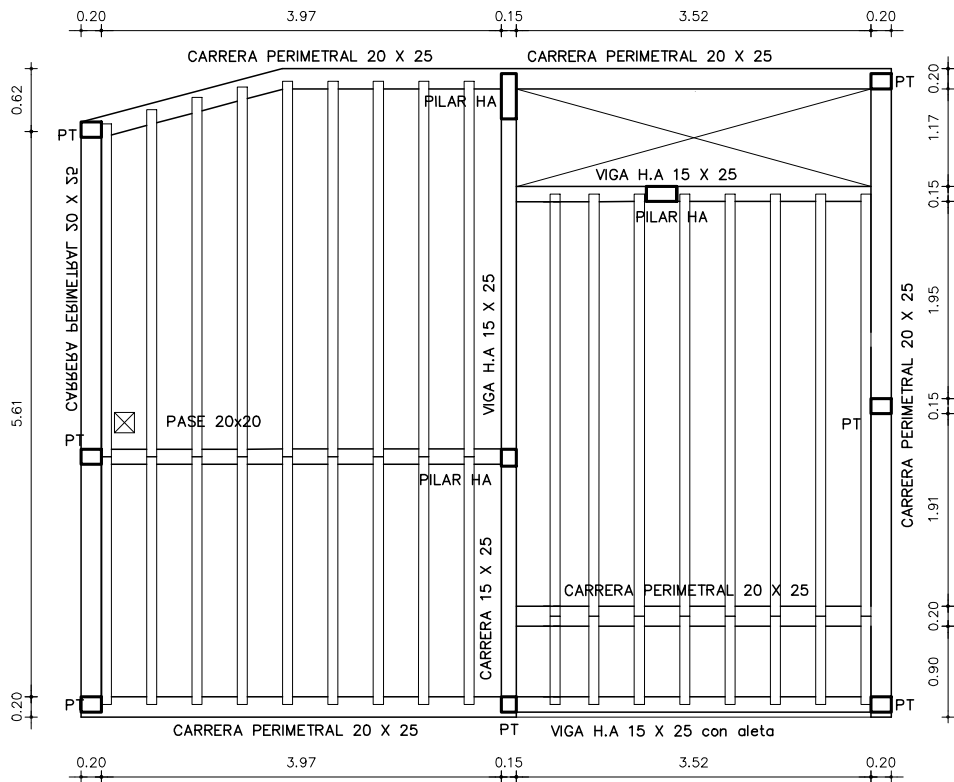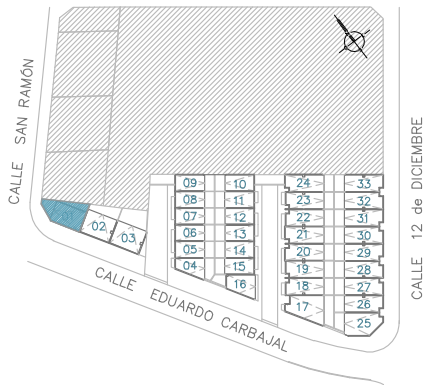

ESTRUCTURA ENTREPISO

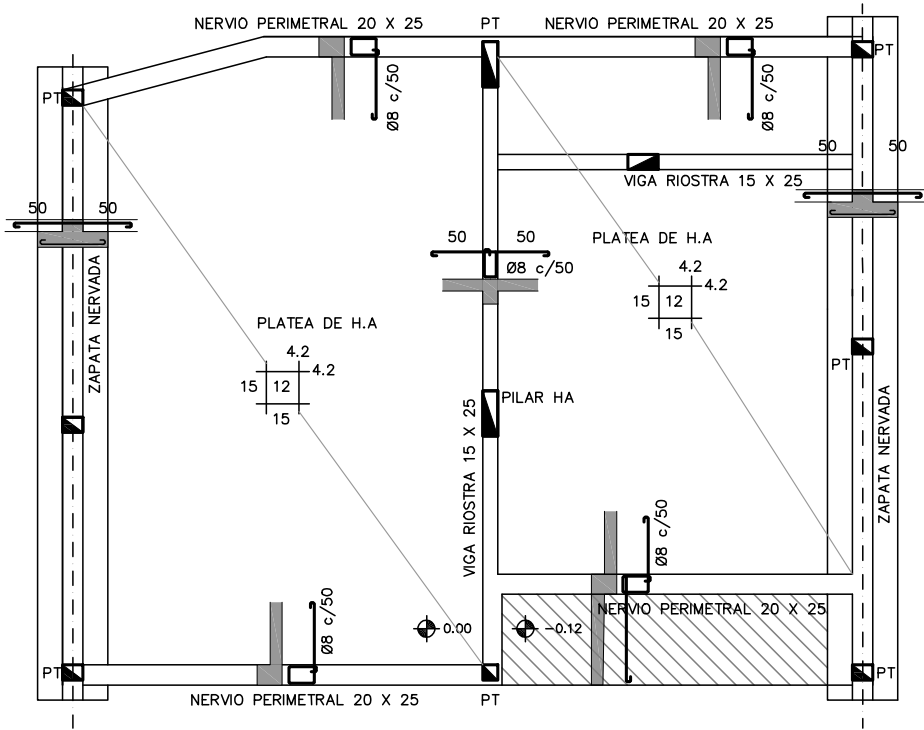

CIMENTACIÓN

NOTA: EJEMPLO ESQUEMA ENRTEPISO PREFABRICADO MEDIANTE VIGUETAS Y BOVEDILLAS

PROVINCIA ORIENTAL

UBICACIÓN
MONTEVIDEO


PLANO
ESTRUCTURA 4D u. 1

GRÁFICO
PLANTAS
PRODUCCIÓN
Unidad de Proyectos

ESCALA
1:75
FECHA
Oct./24

LÁMINA
E01

PROYECTO URBANO

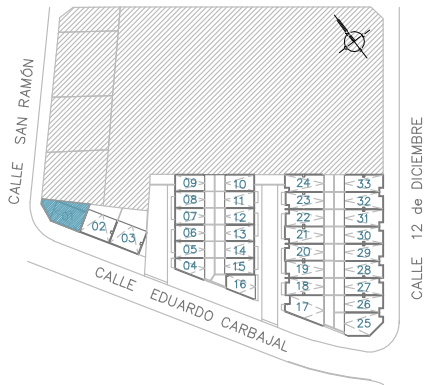

REFERENCIAS:		
	C.I.	CAMARA DE INSPECCION C/SIFÓN
	C.I.	CAMARA DE INSPECCION
	C.S.A.	CAMARA SIFONADA ABIERTA
	P.P.T.	PILETA DE PATIO TAPADA
	B.D.A.	BOCA DE DESAGUE ABIERTA
	B.D.T.	BOCA DE PATIO TAPADA
	R.P.	RECEPTACULO DE DUCHA
	I.G.	INTERCEPTOR DE GRASA
	R.A.	REJILLA DE ASPIRACION
	R.E.	REJILLA DE EVACUACION
	V.F.	VENTILACION FINAL
	LL.C.	LLAVE DE CORTE
	CS.	CANILLA DE SERVICIO
	M.A.	MEDIDOR DE AGUA
	A.C.	ABASTECIMIENTO
	A.F.	ABASTECIMIENTO
	Cal.	CALENTADOR DE AGUA

INST. SANITARIA DESAGÜES

INST. SANITARIA ABASTECIMIENTO



Ministerio
de Vivienda
y Ordenamiento Territorial



JUNTOS
Integración
Socio-Habitacional



ENTRE TODOS
SISTEMA PUBLICO
DE VIVIENDA

“Que los más infelices sean los más privilegiados” Gral. José Gervasio Artigas

NOMBRE DE OBRA

PROVINCIA ORIENTAL

UBICACIÓN


MONTEVIDEO



PLANO

INSTALACIÓN SANITARIA 4D u. 1


GRÁFICO	ESCALA	FECHA
PLANTAS	1:75	Oct./24
PRODUCCIÓN	LAMINA	
Unidad de Proyectos		

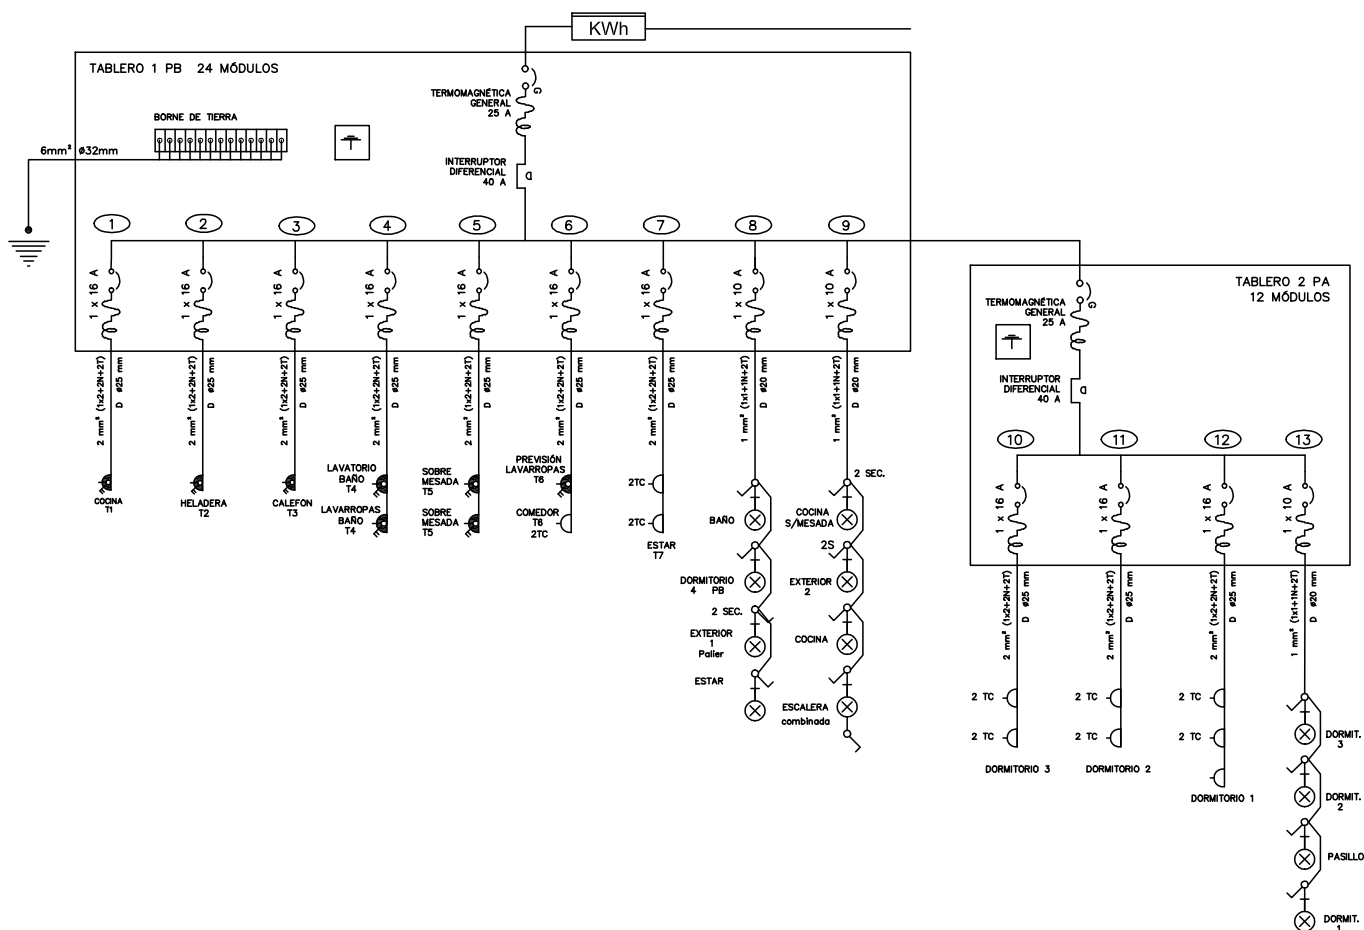S01




 Ministerio de Vivienda y Ordenamiento Territorial		JUNTOS Integración Socio-Habitacional		 ENTRE TODOS SISTEMA PÚBLICO DE VIVIENDA
"Que los más infelices sean los más privilegiados" Gral. José Gervasio Artigas				
NOMBRE DE OBRA PROVINCIA ORIENTAL				
UBICACIÓN MONTEVIDEO				
PLANO INSTALACIÓN ELECTRICA 4D u. 1				
GRÁFICO UNIFILAR			ESCALA 1:75	FECHA Oct./24
PRODUCCIÓN Unidad de Proyectos			EL02	


PROYECTO URBANO

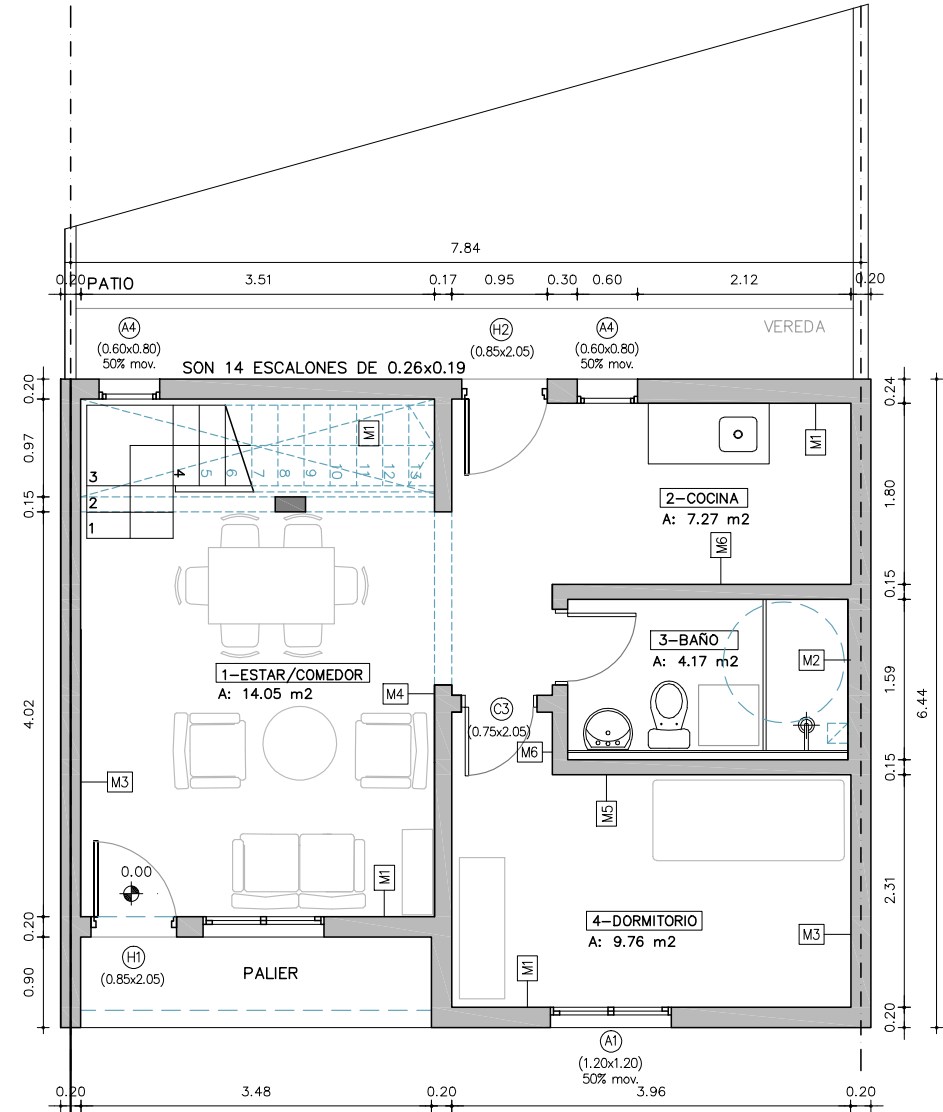


PLANTA BAJA

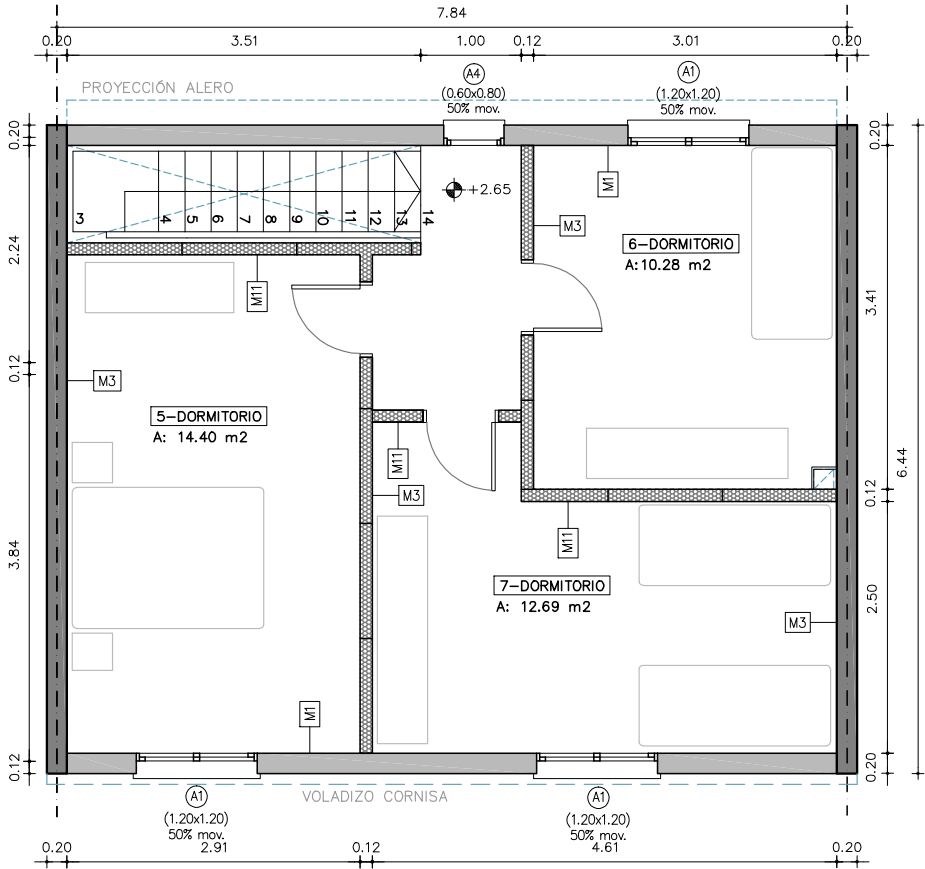

PLANTA ALTA

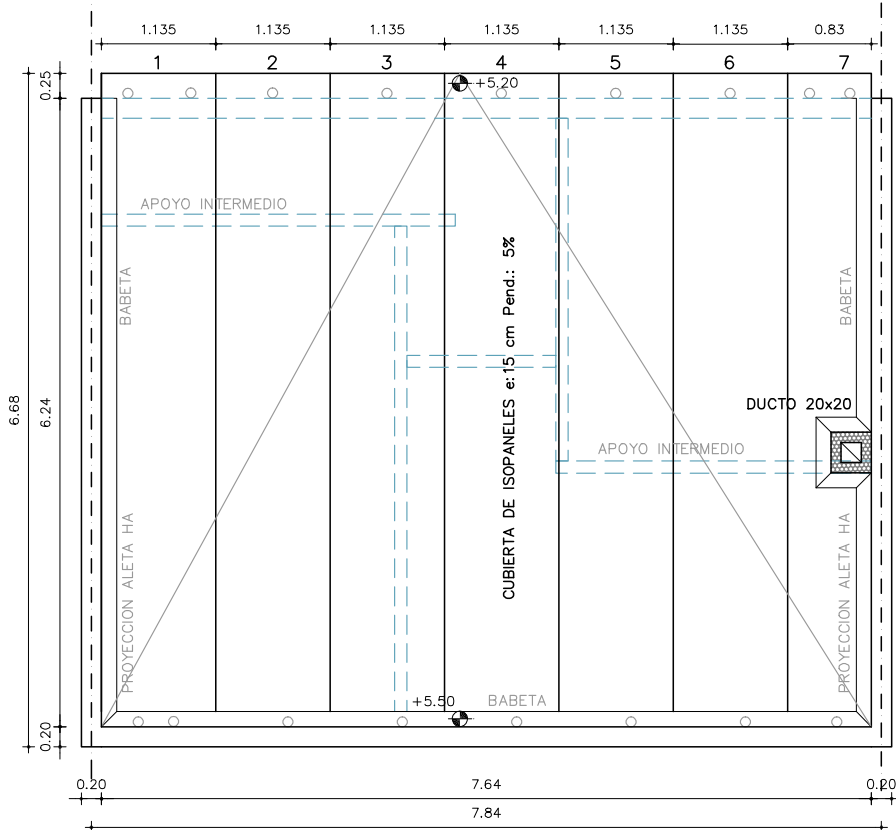

PLANTA TECHOS

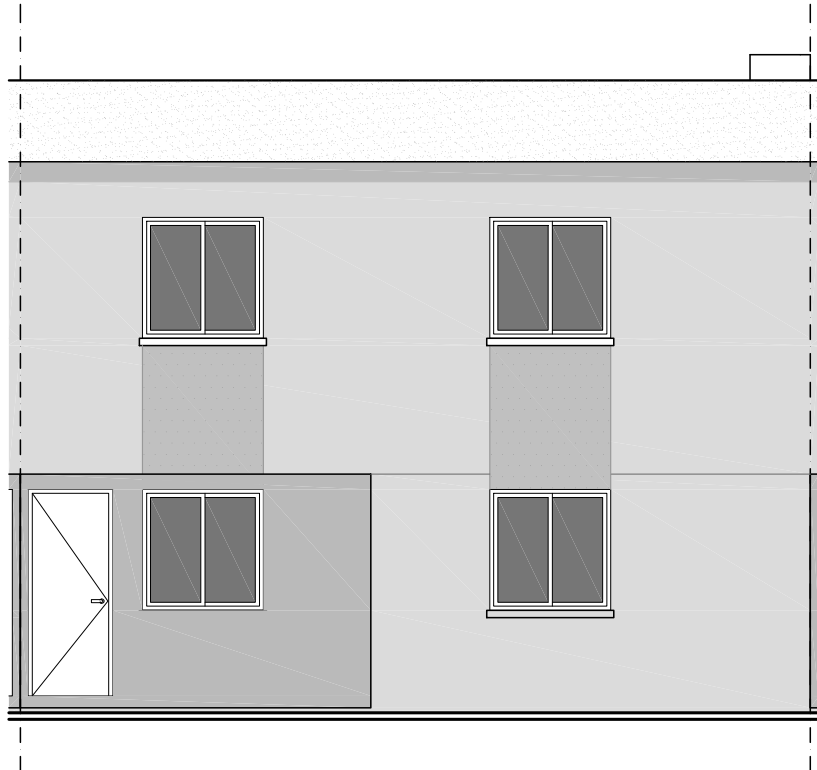

FACHADA HACIA CALLE CARABAJAL

NOTA: TIPOLOGIA DUPLEX 4D PERIMETRAL C/PATIO, SUP.:95.8 M2



Que los más infelices sean los más privilegiados" Gral. José Gervasio Artigas

NOMBRE DE OBRA

PROVINCIA ORIENTAL

UBICACIÓN

MONTEVIDEO

PLANO

ALBAÑILERIA 4D u. 2 y 3

GRÁFICO

PLANTAS - FACHADA

PRODUCCIÓN

Unidad de Proyectos

ESCALA


1:75

FECHA


Oct./24

LÁMINA

A01

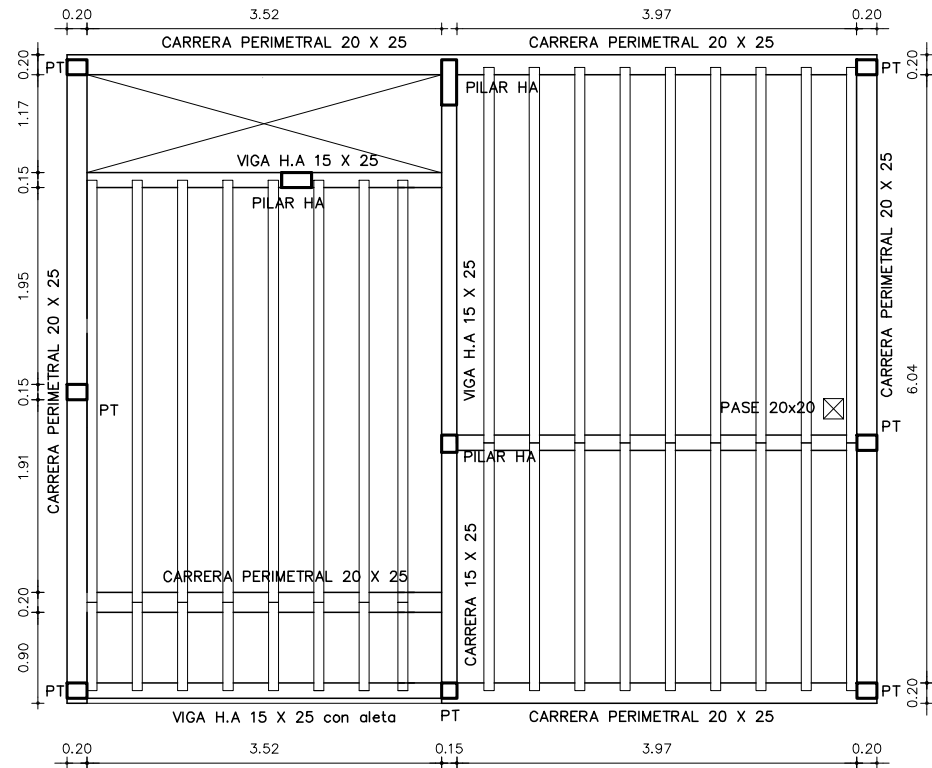

ESTRUCTURA ENTREPISO

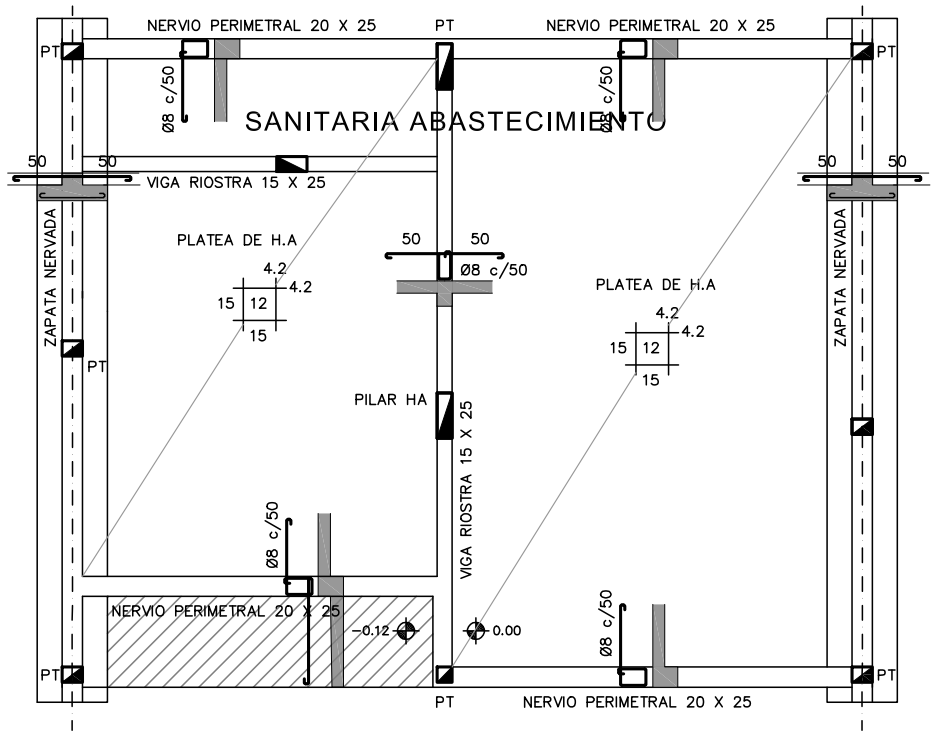

NOTA: EJEMPLO ESQUEMA ENRTEPISO PREFABRICADO MEDIANTE VIGUETAS Y BOVEDILLAS

PROVINCIA ORIENTAL

UBICACIÓN
MONTEVIDEO

PLANO
ESTRUCTURA 4D u. 2 y 3


GRÁFICO
PLANTAS
PRODUCCIÓN
Unidad de Proyectos

ESCALA
1:75
FECHA
Oct./24


LÁMINA
E01



REFERENCIAS:		
	C.I.	CAMARA DE INSPECCION C/SIFÓN
	C.I.	CAMARA DE INSPECCION
	C.S.A.	CAMARA SIFONADA ABIERTA
	P.P.T.	PILETA DE PATIO TAPADA
	B.D.A.	BOCA DE DESAGUE ABIERTA
	B.D.T.	BOCA DE PATIO TAPADA
	R.P.	RECEPTÁCULO DE DUCHA
	I.G.	INTERCEPTOR DE GRASA
	R.A.	REJILLA DE ASPIRACION
	R.E.	REJILLA DE EVACUACIÓN
	V.F.	VENTILACION FINAL
	LL.C.	LLAVE DE CORTE
	CS.	CANILLA DE SERVICIO
	M.A.	MEDIDOR DE AGUA
	A.C.	ABASTECIMIENTO
	A.F.	ABASTECIMIENTO
	Cal.	CALENTADOR DE AGUA

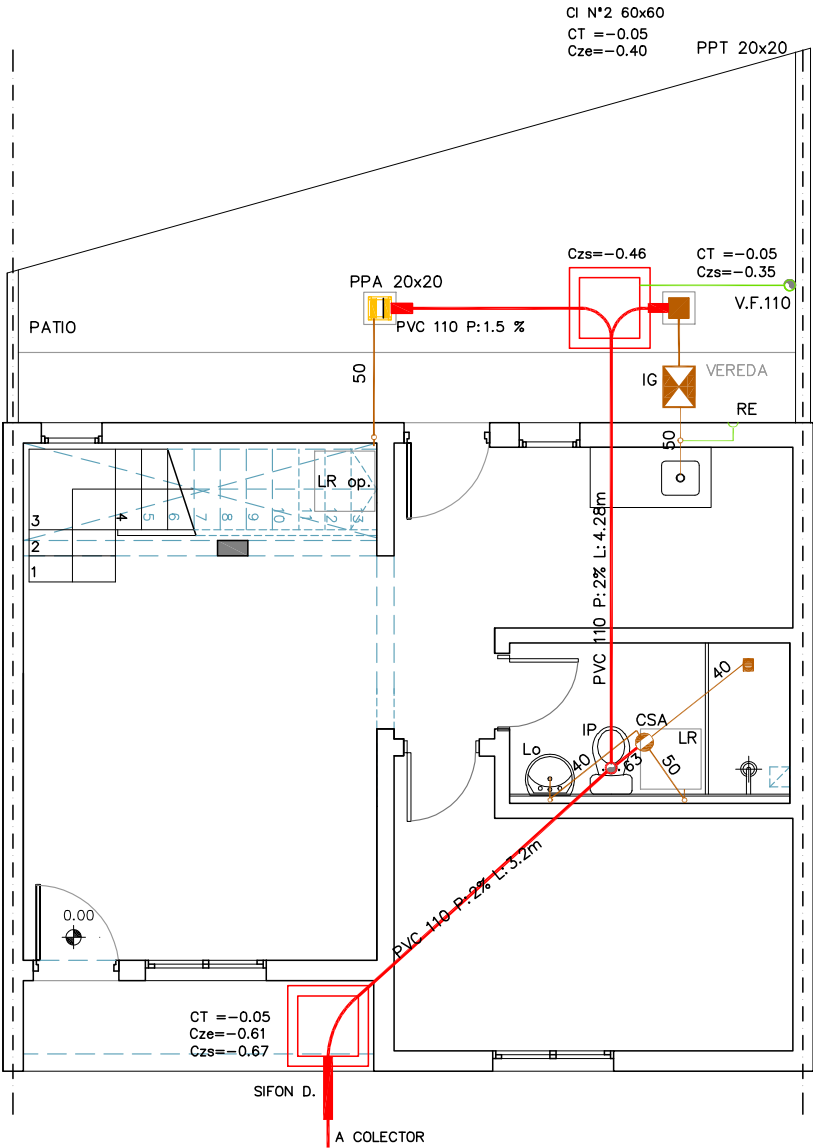

INST. SANITARIA DESAGÜES

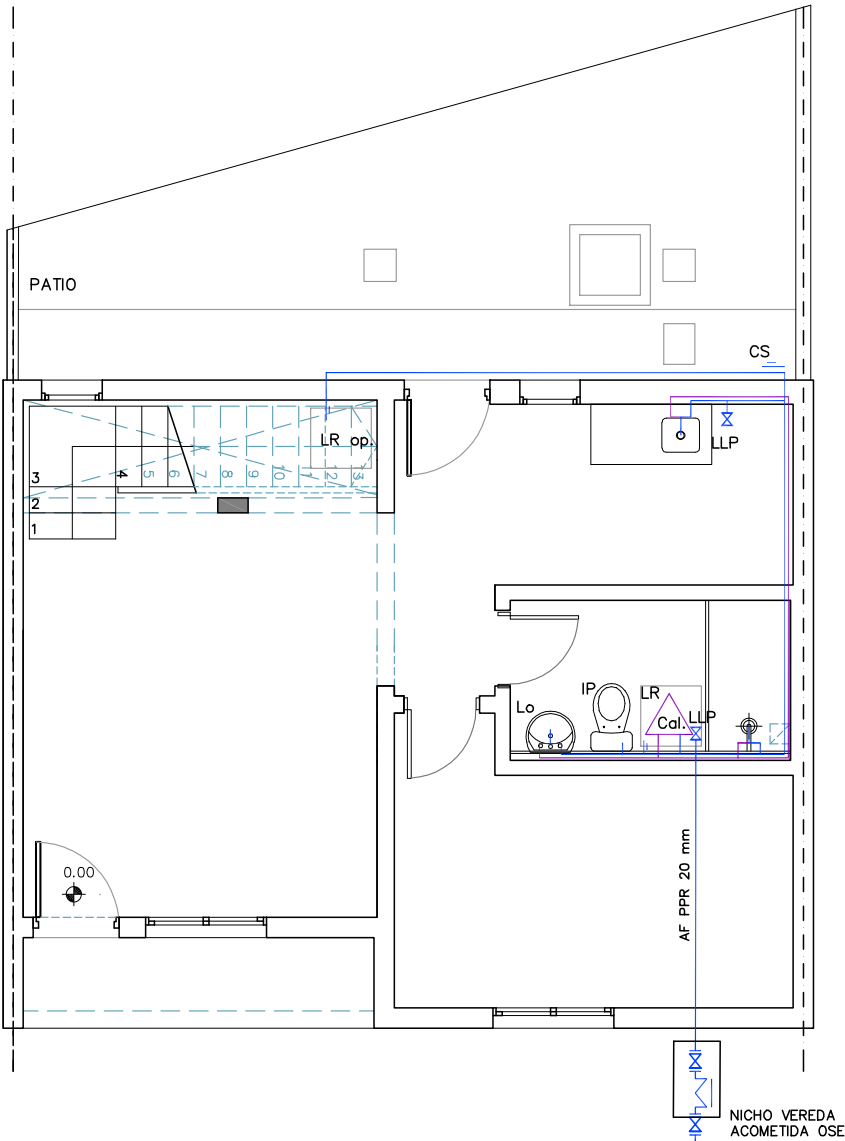

INST. SANITARIA ABASTECIMIENTO

PROYECTO URBANO



REFERENCIAS:	
	TABLERO INST. ELECTRICA
	CAJA DE BRAZO
	CAJA DE CENTRO
	DESCARGA A TIERRA
	TOMACORRIENTE 3 EN LINEA
	TOMACORRIENTE CON LLAVE
	TOMACORRIENTE SCHUKO C/LLAVE BIPOLAR
	INTERRUPTOR UNIPOLAR
	INTERRUPTOR UNIPOLAR
	INTERRUPTOR UNIPOLAR 2 o 3 Secciones
	CAJA BRAZO PREVISIÓN EXTRACTOR h: 2.30m



“Que los más infelices sean los más privilegiados” Gral. José Gervasio Artigas

NOMBRE DE OBRA

PROVINCIA ORIENTAL

UBICACIÓN

MONTEVIDEO

PLANO

INSTALACIÓN ELECTRICA 4D u. 2 y 3

GRÁFICO

PLANTAS

PRODUCCIÓN

Unidad de Proyectos

ESCALA


1:75

LÁMINA


FECHA

Oct./24


EL01

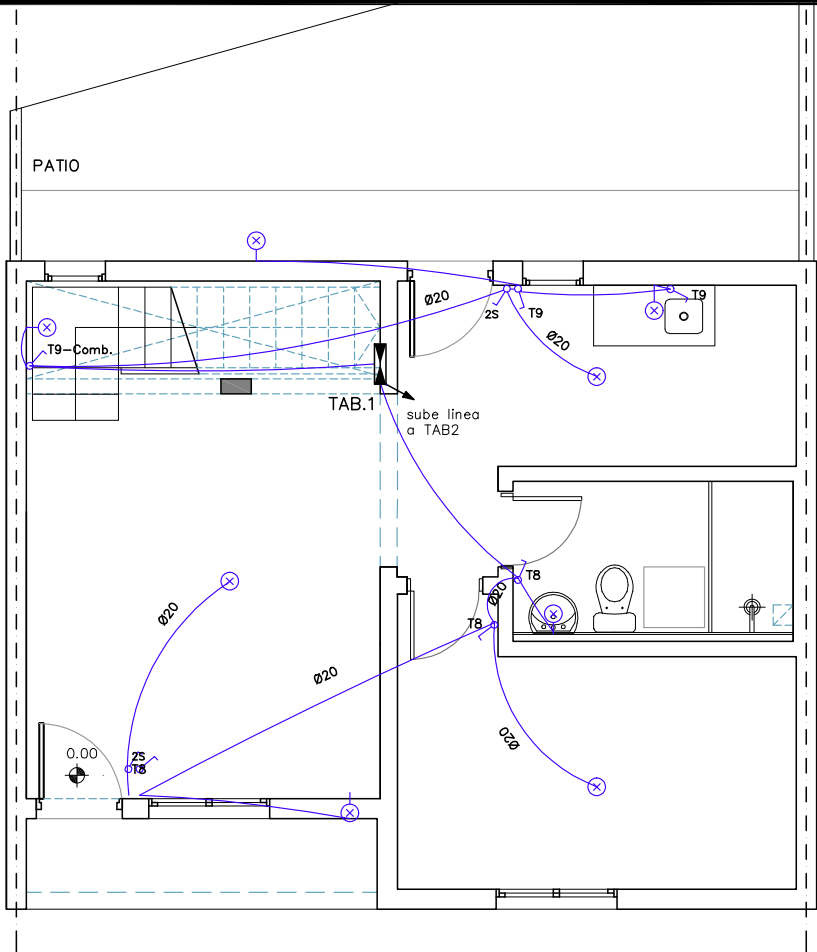


INST. ELÉCTRICA ILUMINACIÓN PB

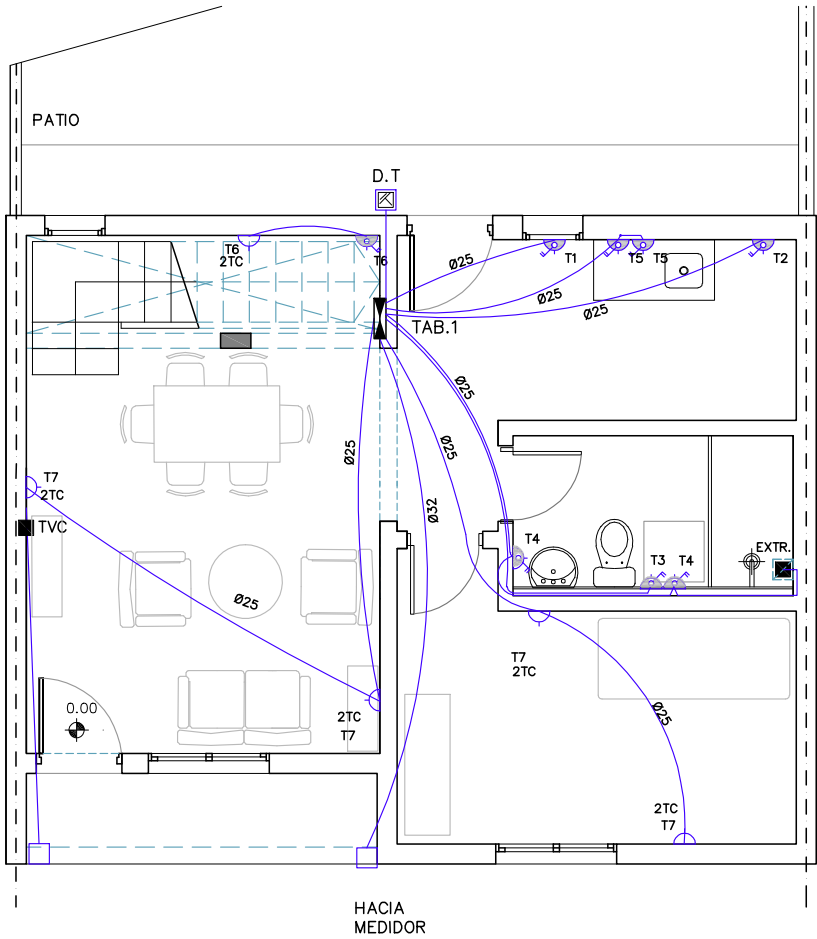


INST. ELÉCTRICA TC PB

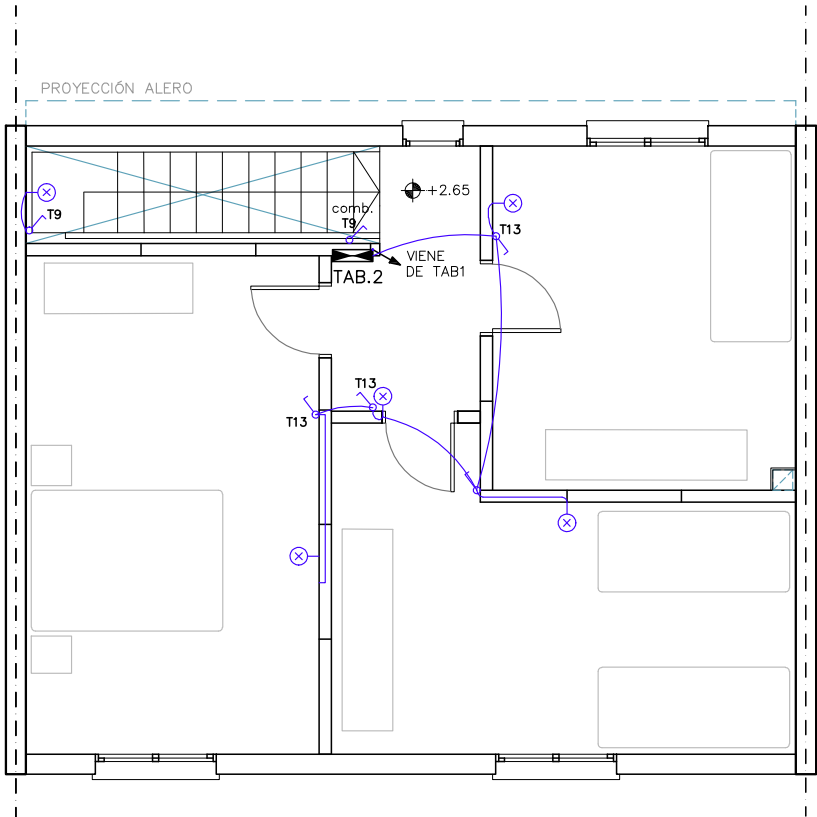

INST. ELÉCTRICA ILUMINACIÓN ENTREPISO

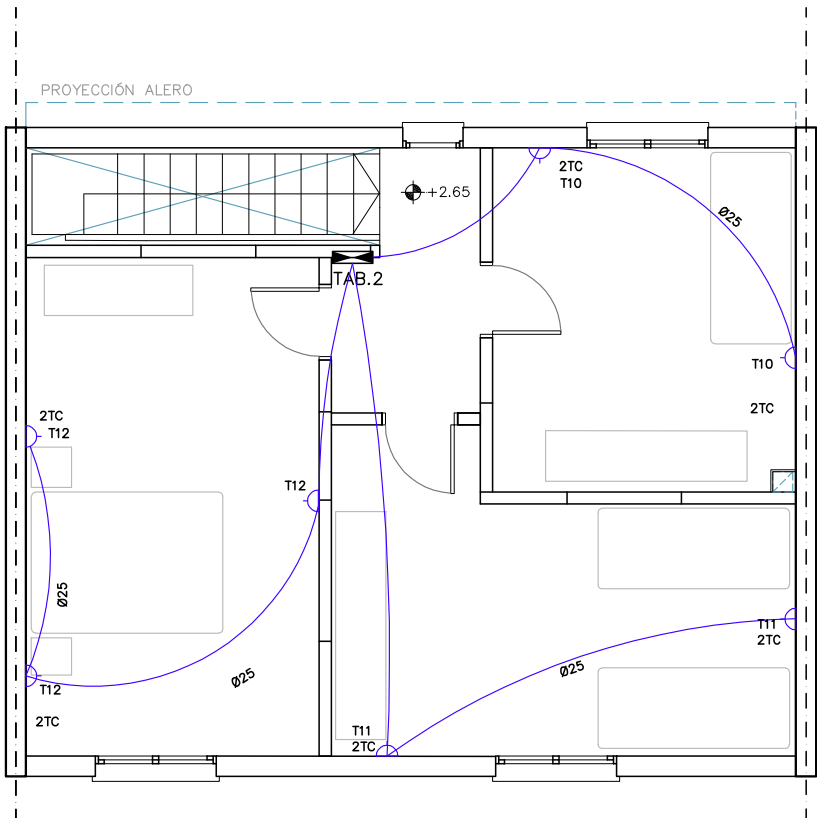

INST. ELÉCTRICA TC ENTREPISO

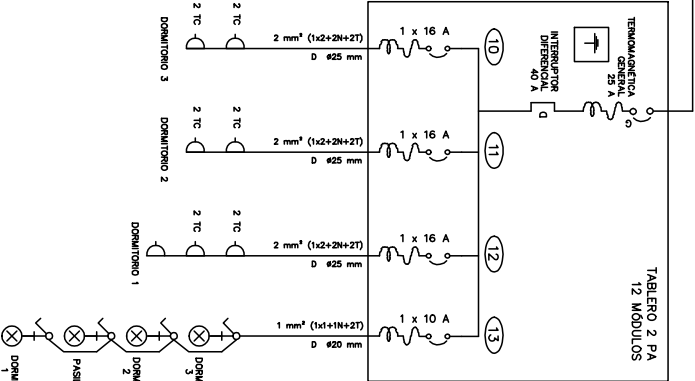

UBICACIÓN

PLANO

INSTALACIÓN ELECTRICA 4D u. 2 y 3



GRATICO	ESCALA	FECHA
	1:75	Oct./24
LÁMINA		

PRODUCCIÓN


Unidad de Proyectos

EL02


PROYECTO URBANO

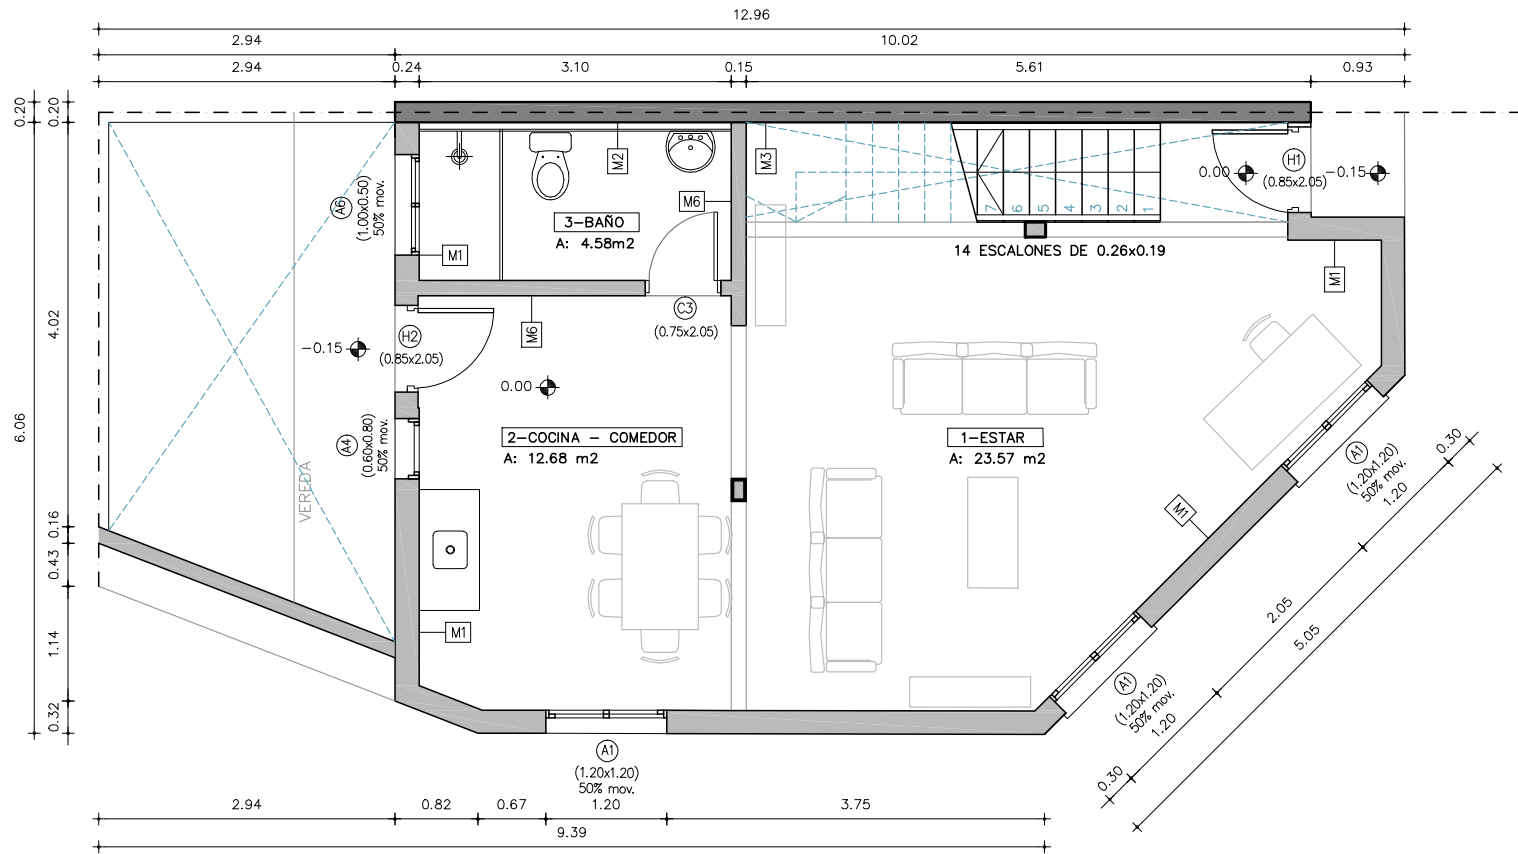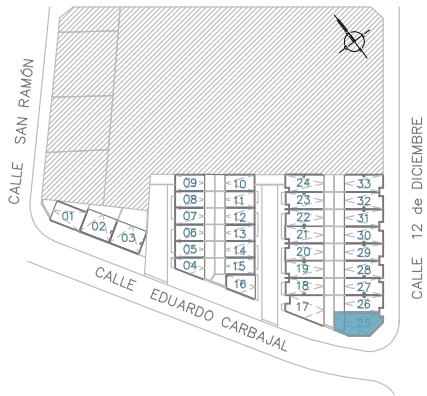

PLANTA BAJA

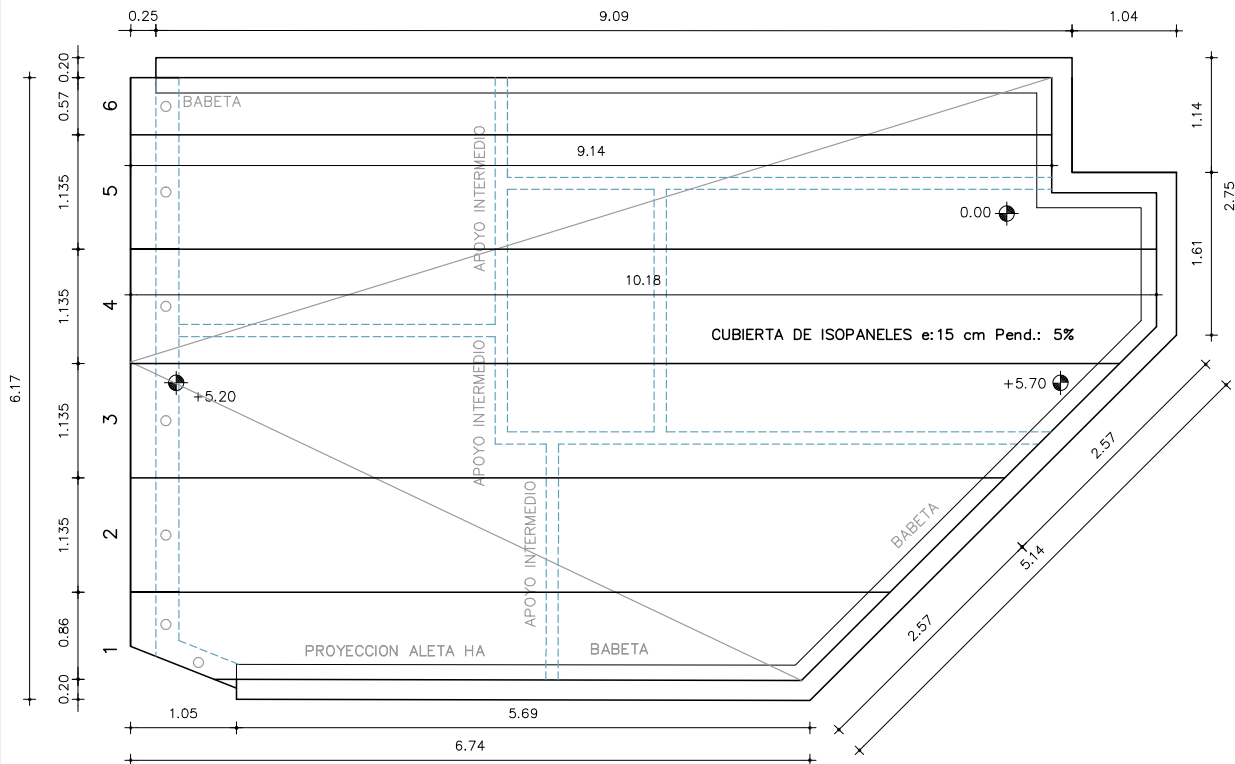

PLANTA TECHOS

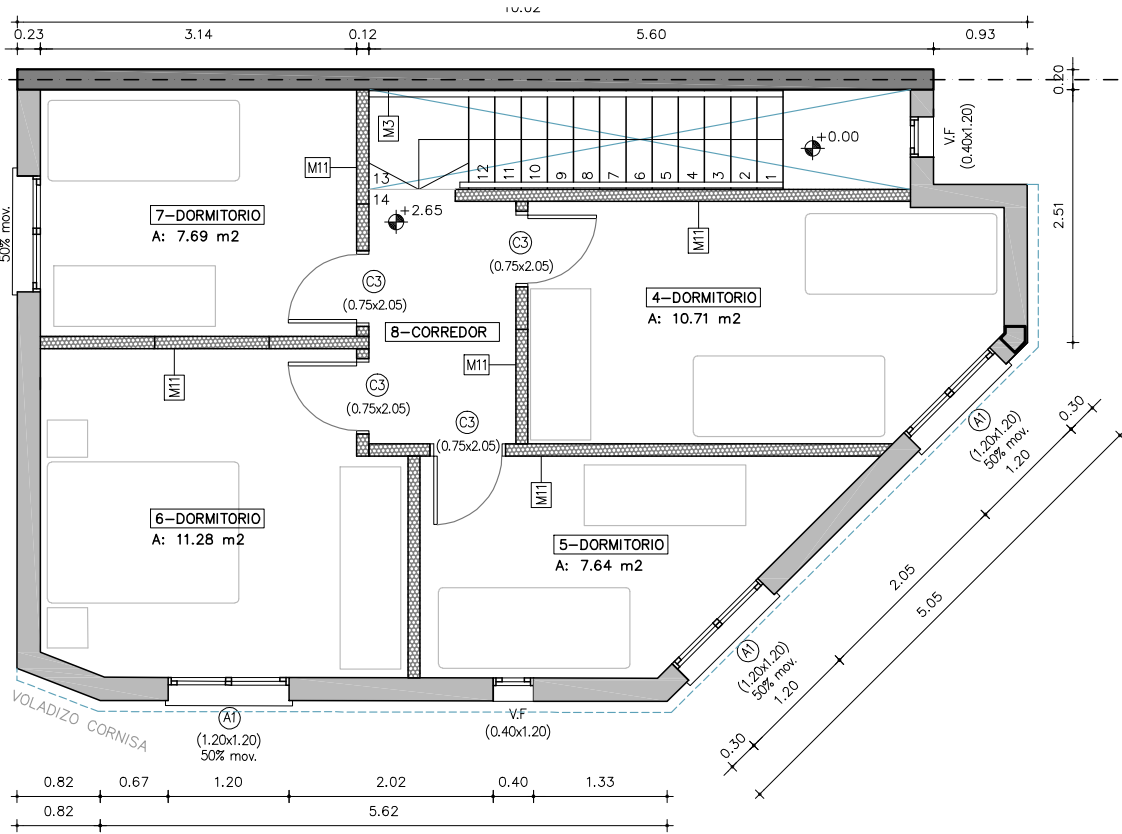

PLANTA ALTA

NOTA: TIPOLOGIA DUPLEX 3D PERIMETRAL C/PATIO, SUP.:102 M2



Que los más infelices sean los más privilegiados" Gral. José Gervasio Artigas

NOMBRE DE OBRA

PROVINCIA ORIENTAL

UBICACIÓN

MONTEVIDEO

PLANO

ALBAÑILERIA 4D u. 25

GRÁFICO

PLANTAS

PRODUCCIÓN

Unidad de Proyectos

ESCALA



1:75

FECHA


Oct./24

LAMINA

A01

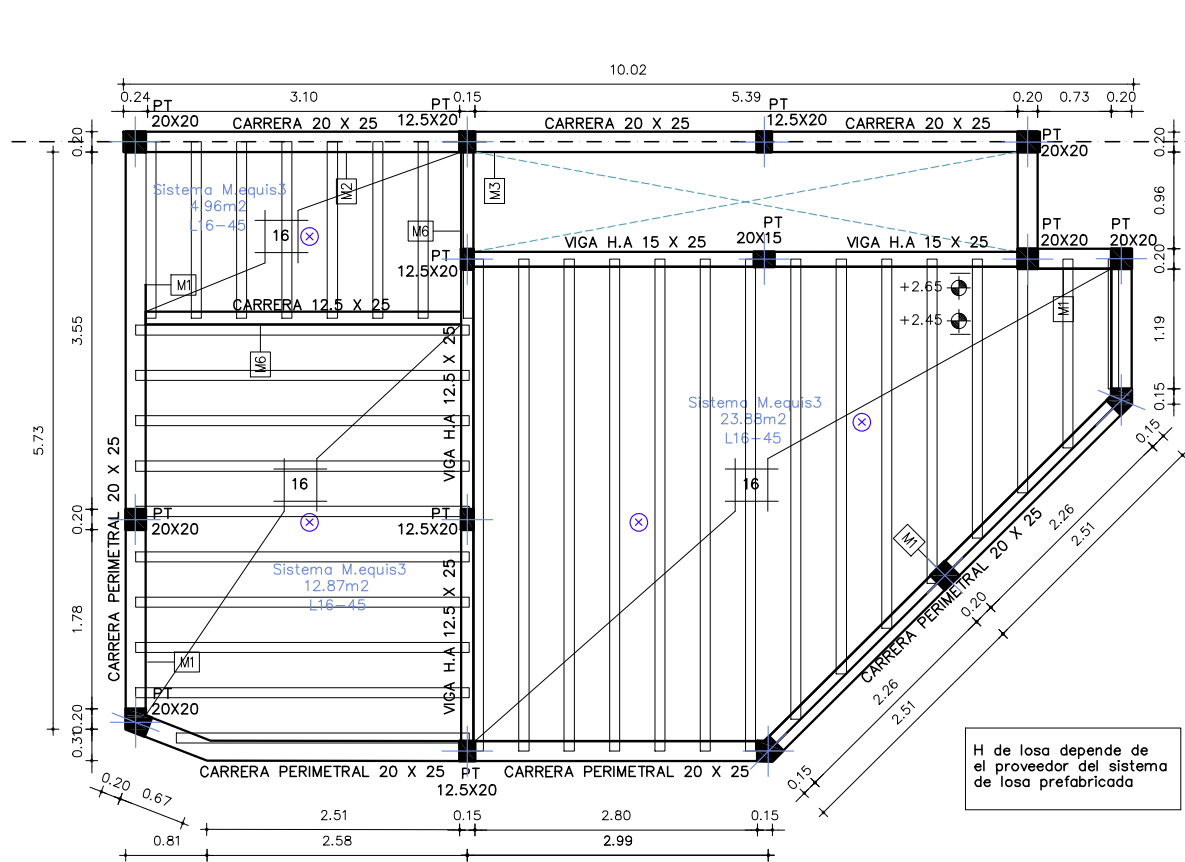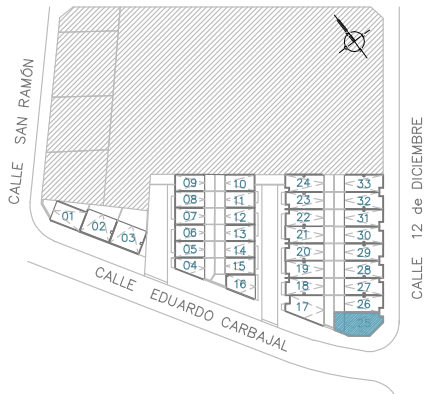

ESTRUCTURA ENTREPISO

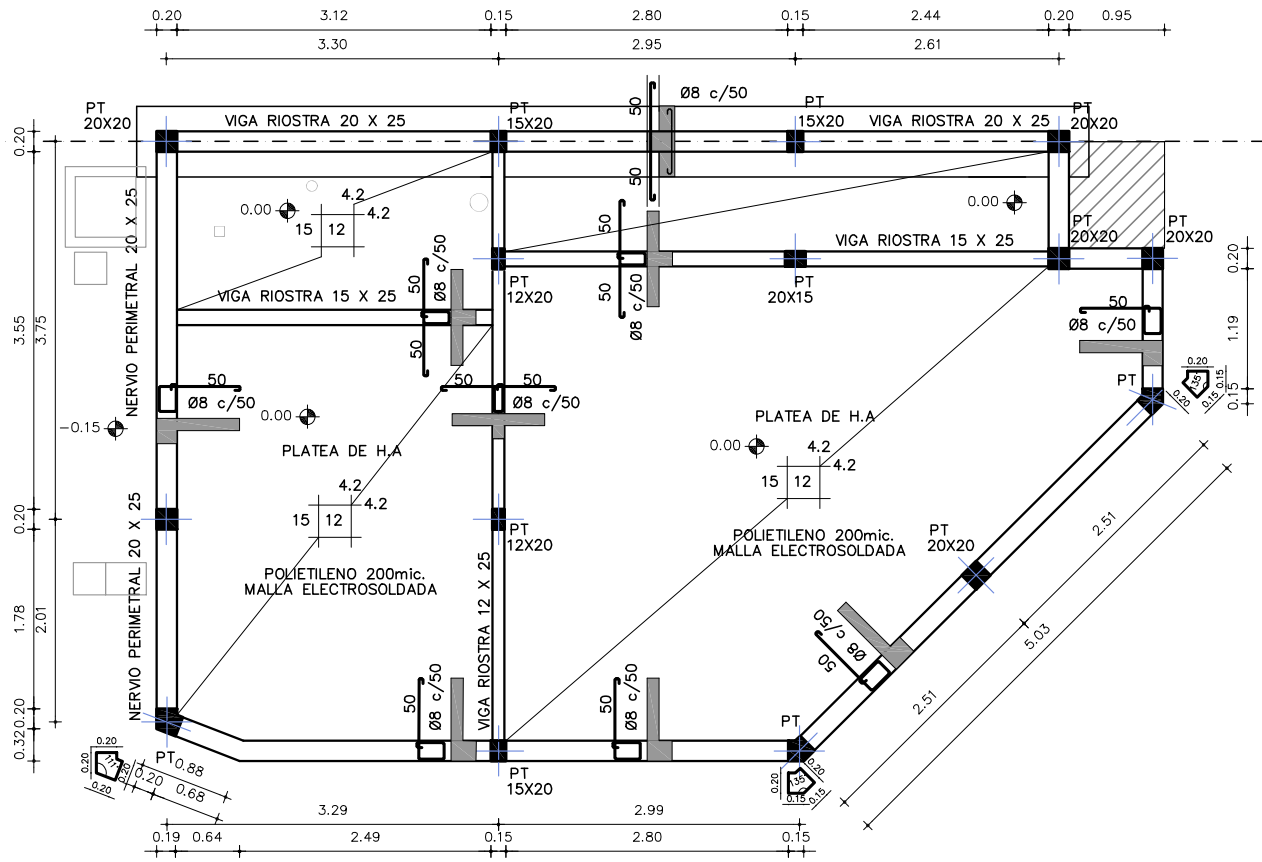

PLANTA BAJA

NOTA: EJEMPLO ESQUEMA ENRTEPISO PREFABRICADO MEDIANTE VIGUETAS Y BOVEDILLAS



Que los más infelices sean los más privilegiados" Gral. José Gervasio Artigas

PROVINCIA ORIENTAL

UBICACIÓN
MONTEVIDEO

PLANO
ESTRUCTURA 4D u. 25


GRÁFICO
PLANTAS

PRODUCCIÓN
Unidad de Proyectos


ESCALA
1:75

FECHA
Oct./24


LAMINA
E01

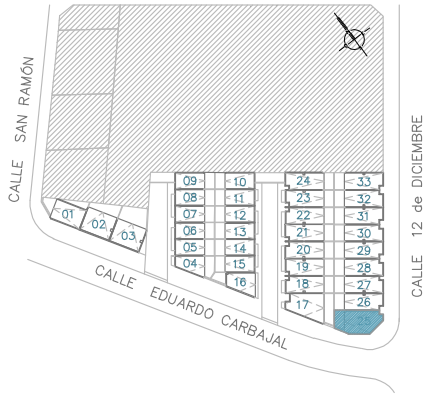

REFERENCIAS:		
	C.I.	CAMARA DE INSPECCION C/SIFÓN 60 X 60 cm / PROFUNDIDAD MENOR O IGUAL A 1m
	C.I.	CAMARA DE INSPECCION 60 X 60 cm / PROFUNDIDAD MENOR A 1 m
	C.S.A	CAMARA SIFONADA ABIERTA PVC
	P.P.T	PILETA DE PATIO TAPADA MAMPOSTERIA / PARA PISO
	B.D.A	BOCA DE DESAGUE ABIERTA MAMPOSTERIA / PARA PISO
	B.D.T	BOCA DE PATIO TAPADA MAMPOSTERIA / PARA PISO
	R.P	RECEPTÁCULO DE DUCHA PVC / 10 X 10
	I.G	INTERCEPTOR DE GRASA PVC / I.G INDIVIDUAL BAJO MARCO Y TAPA 40 X 40
	R.A	REJILLA DE ASPIRACION PVC 50-110
	R.E	REJILLA DE EVACUACIÓN PVC 50
	V.F	VENTILACION FINAL PVC 50-110
	LL.C	LLAVE DE CORTE SEGÓN MEMORIA
	CS	CANILLA DE SERVICIO SEGÓN MEMORIA
	M.A	MEDIDOR DE AGUA OSE
	A.C	ABASTECIMIENTO AGUA CALIENTE - TERMOFUSIÓN
	A.F	ABASTECIMIENTO AGUA FRIA - TERMOFUSIÓN
	Cal.	CALENTADOR DE AGUA TERMOTANQUE

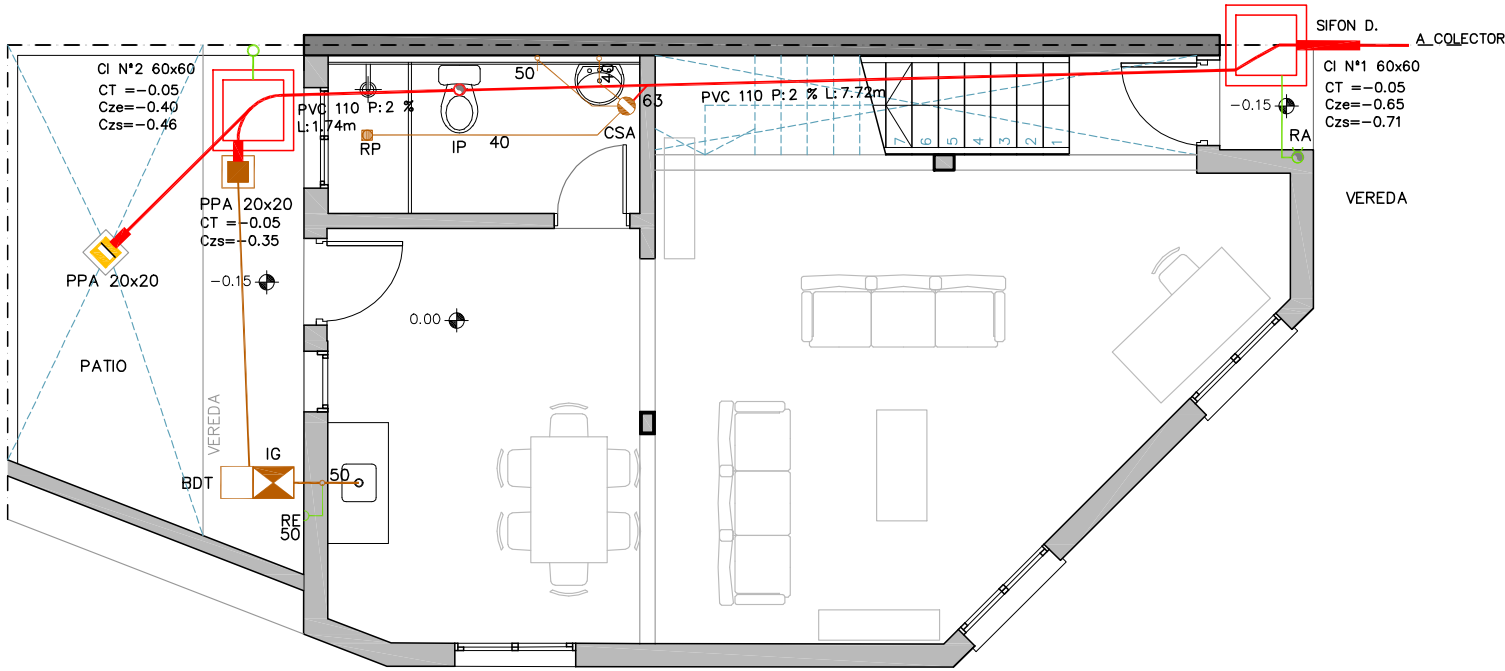

INST. SANITARIA DESAGUES

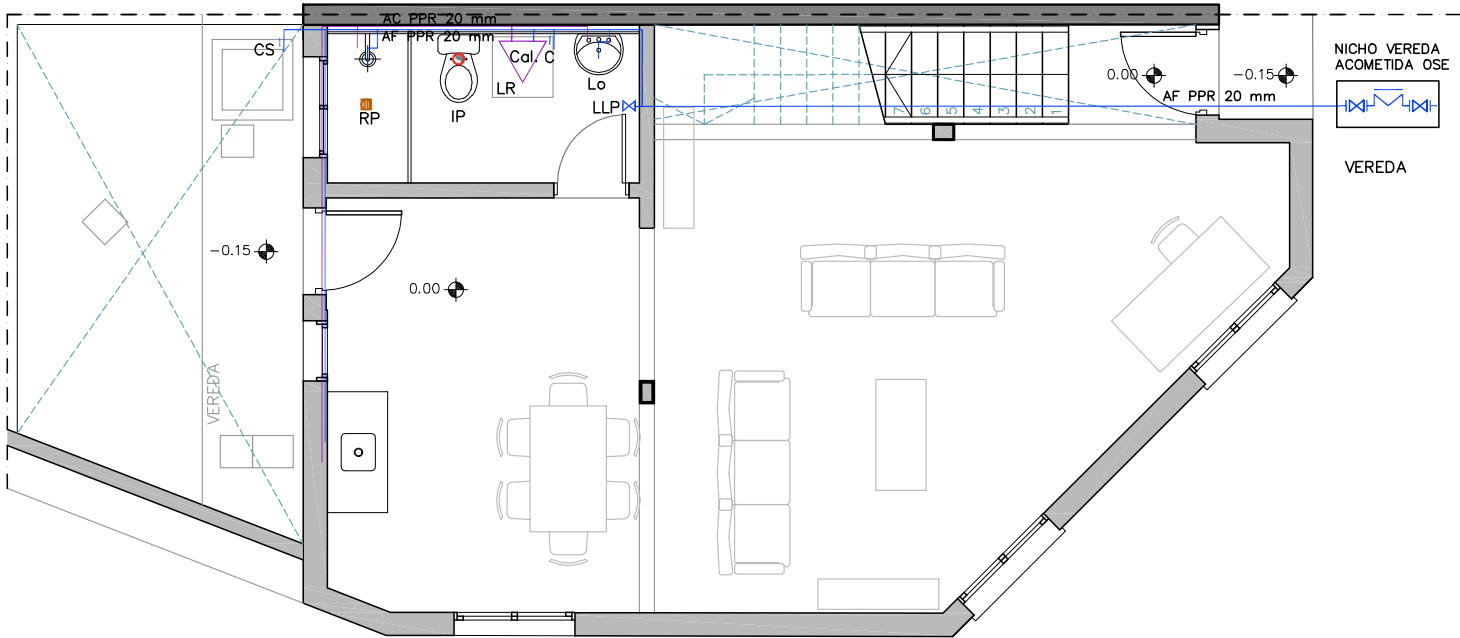

INST. SANITARIA DESAGUES



Ministerio
de Vivienda
y Ordenamiento Territorial



JUNTOS
Integración
Socio-Habitacional



ENTRE TODOS
SISTEMA PÚBLICO
DE VIVIENDA

“Que los más infelices sean los más privilegiados” Gral. José Gervasio Artigas

NOMBRE DE OBRA

PROVINCIA ORIENTAL

UBICACIÓN


MONTEVIDEO

PLANO

INST. SANITARIA 4D u. 25


GRÁFICO	ESCALA	FECHA
PLANTAS	1:75	Oct./24
PRODUCCIÓN	LAMINA	
Unidad de Proyectos		

S01

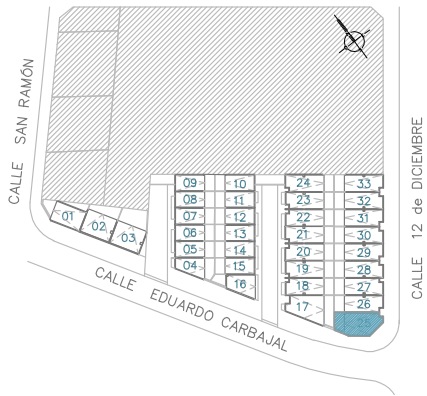


REFERENCIAS:


	TABLERO INST. ELÉCTRICA
	CAJA DE BRAZO
	CAJA DE CENTRO
	DESCARGA A TIERRA
	TOMACORRIENTE 3 EN LÍNEA
	TOMACORRIENTE CON LLAVE
	TOMACORRIENTE SCHUKO C/LLAVE BIPOLAR
	INTERRUPTOR UNIPOLAR
	INTERRUPTOR UNIPOLAR
	INTERRUPTOR UNIPOLAR 2 o 3 Secciones
	CAJA BRAZO PREVISIÓN EXTRACTOR h: 2.30m

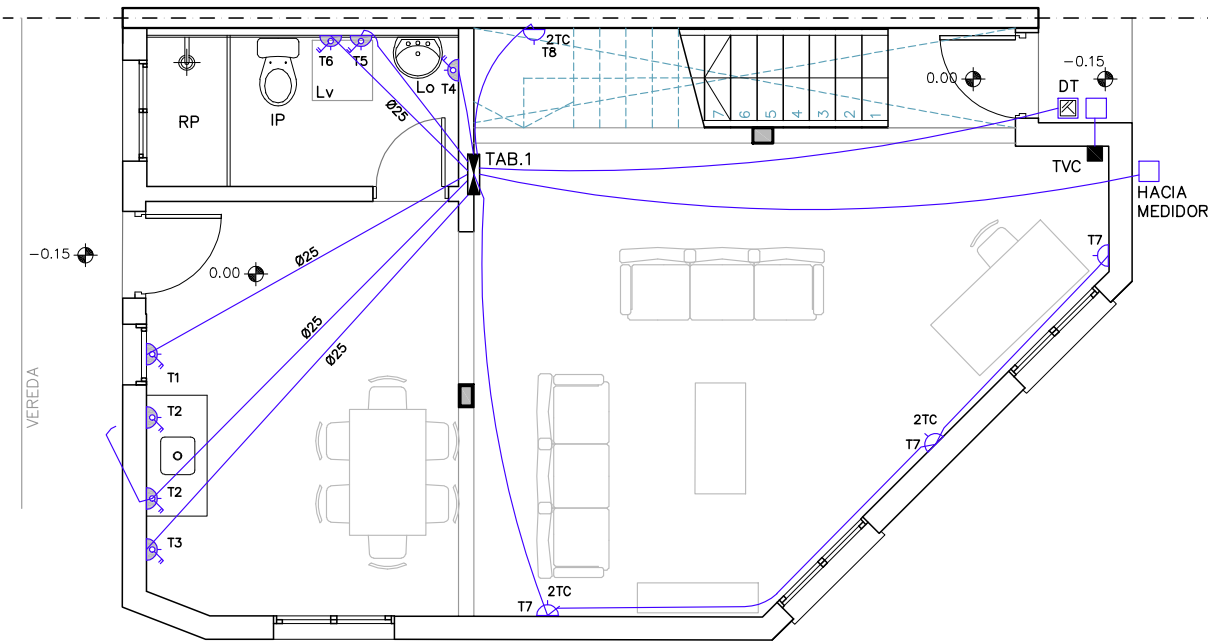


INST. ELÉCTRICA TC PB

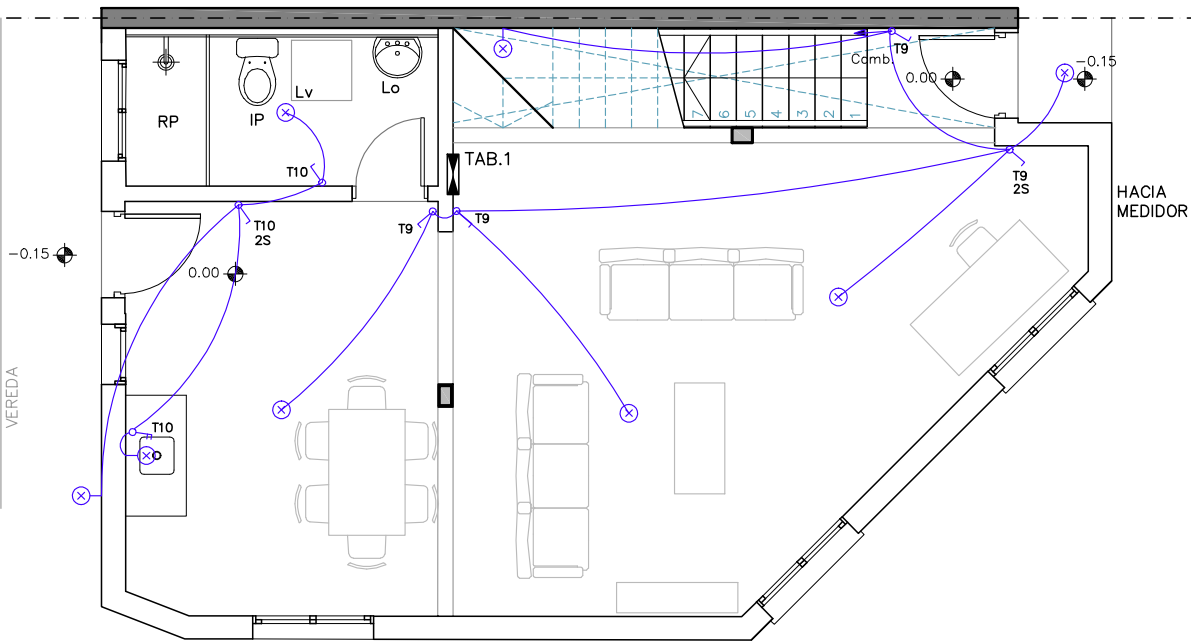

INST. ELÉCTRICA TC PB

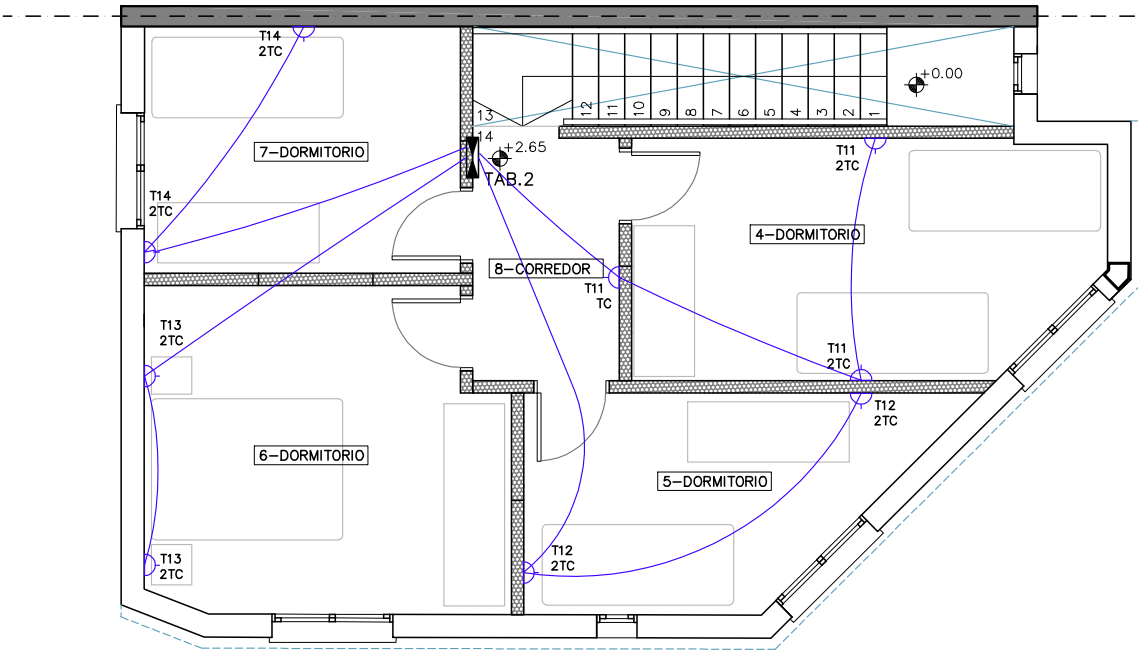

INST. ELÉCTRICA TC PA

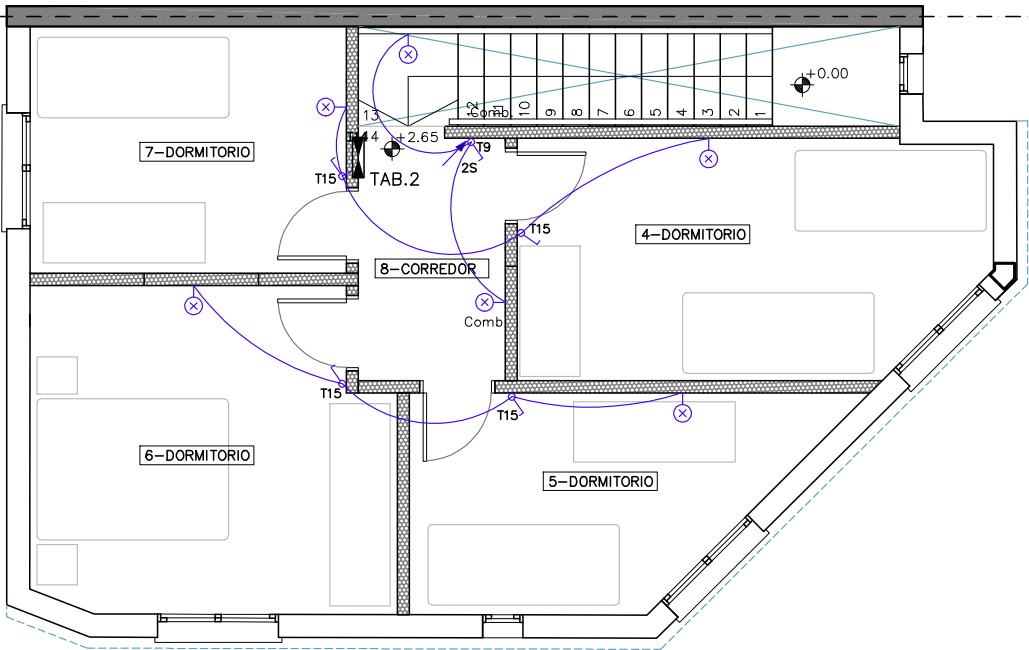

INST. ELÉCTRICA ILUMINACIÓN PA

