


MESADA SEGUN  
PLANILLA

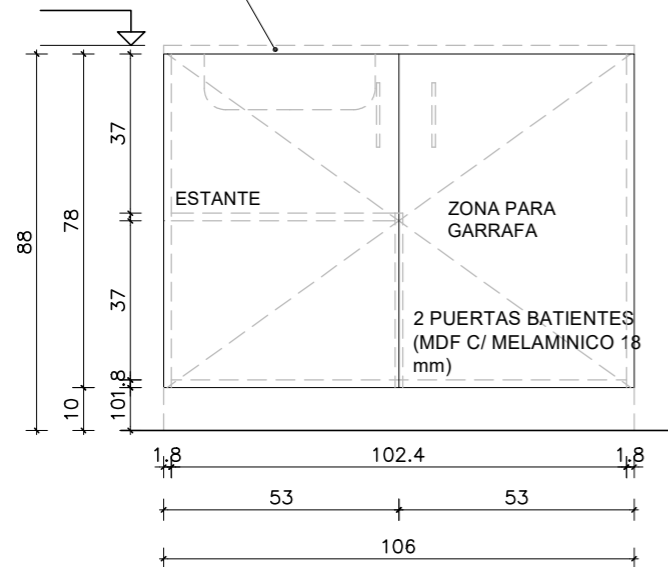


**ALZADO**  
escala 1/25

TIRADOR DE ACERO INOXIDABLE


PUERTA BATIENTE c/BISAGRAS  
(MDF C/ MELAMINICO e=18 mm)

FONDO  
(MDF C/MELAMINICO e=6 mm)

ZOCALO DE MDF C/MELAMINICO  
e=18mm

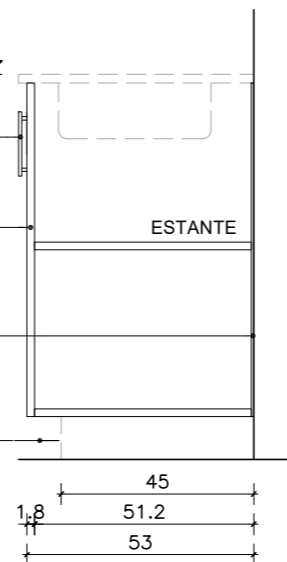

**CORTE**  
escala 1/25

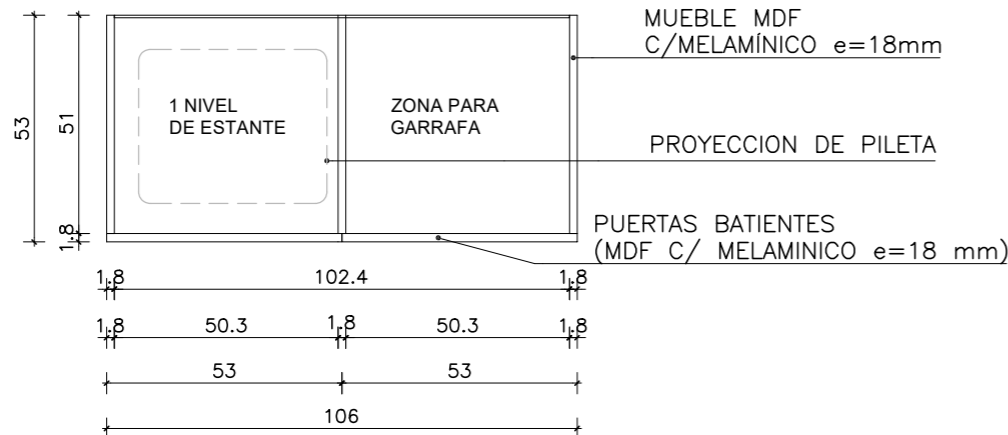

**PLANTA**  
escala 1/25

CANTIDAD	SEGUN LISTADO	UBICACION	COCINA				
TIPO					MUEBLE BAJO MESADA		
ESTRUCTURA	MATERIAL	MDF C/ MELAMINICO		COLOR	BLANCO		
	ESPESOR	18 mm		CANTO	ABS 2 mm		
FONDO	MATERIAL	MDF C/ MELAMINICO		ESPESOR	6 mm		
PUERTAS	MATERIAL	MDF C/ MELAMINICO		COLOR	BLANCO		
	ESPESOR	18 mm		CANTO	ABS 2 mm		
VIDRIO	MARCO	—		TIPO	—		
	ESPESOR	—		CONTRAVIDRIO	—		
AJUSTE	SUPERIOR	—					
	LATERAL	—					
ESTANTES	MATERIAL	MDF C/ MELAMINICO		COLOR	BLANCO		
	ESPESOR	18 mm		CANTO	ABS 2 mm		
CAJONES	ESTRUCTURA	—		COLOR	—		
	FRENTE	—		COLOR	—		
APOYO	TIPO	—		MATERIAL	—		
	DIMENSION	—		ALTURA	—		
ZOCALO	MATERIAL	—		COLOR	—		
	ESPESOR	—					
HERRAJES							
MOVIMIENTO	BISAGRAS	TIPO "MARIPOSA"		MATERIAL	ACERO INOX.	CANT	4
	RIELES	-		MATERIAL	-	CANT	-
	PISTONES	-		MATERIAL	-	CANT	-
MANIOBRA	TIRADORES A DEFINIR			MATERIAL	A DEFNIR	CANT	2
CIERRE	-			MATERIAL	-	CANT	-
BARROTE	-			MATERIAL	-	CANT	-
ACCESORIOS	-						
	-						
NOTAS							

 <b>Ministerio de Vivienda y Ordenamiento Territorial</b>		<b>SPV</b>		Dirección Nacional de Integración Social y Urbana		Plan Juntos	
ETAPA		<b>RECAUDOS_DE_REFERENCIA</b>					
OBRA		<b>JUNTOS - CGT</b>					
COMITENTE		<b>MVOT</b>					
PLANO		<b>PLANILLA_CGT CARPINTERIA DE MADERA MUEBLE BAJO MESADA (110cm) PILETA A LA IZQUIERDA</b>				<div><b>C</b> 0031</div>	
NOMBRE DE ARCHIVO		AL- C002-MUEBLE C-TERMIN-22-08-2023.dwg					
REEMPLAZA A		AL- C002-MUEBLE C-TERMIN-22-09-2023.dwg					
		ESCALA <b>1:25</b>					